




STRALCIO AEROFOTOGRAMMETRICO - Scala 1:2.000

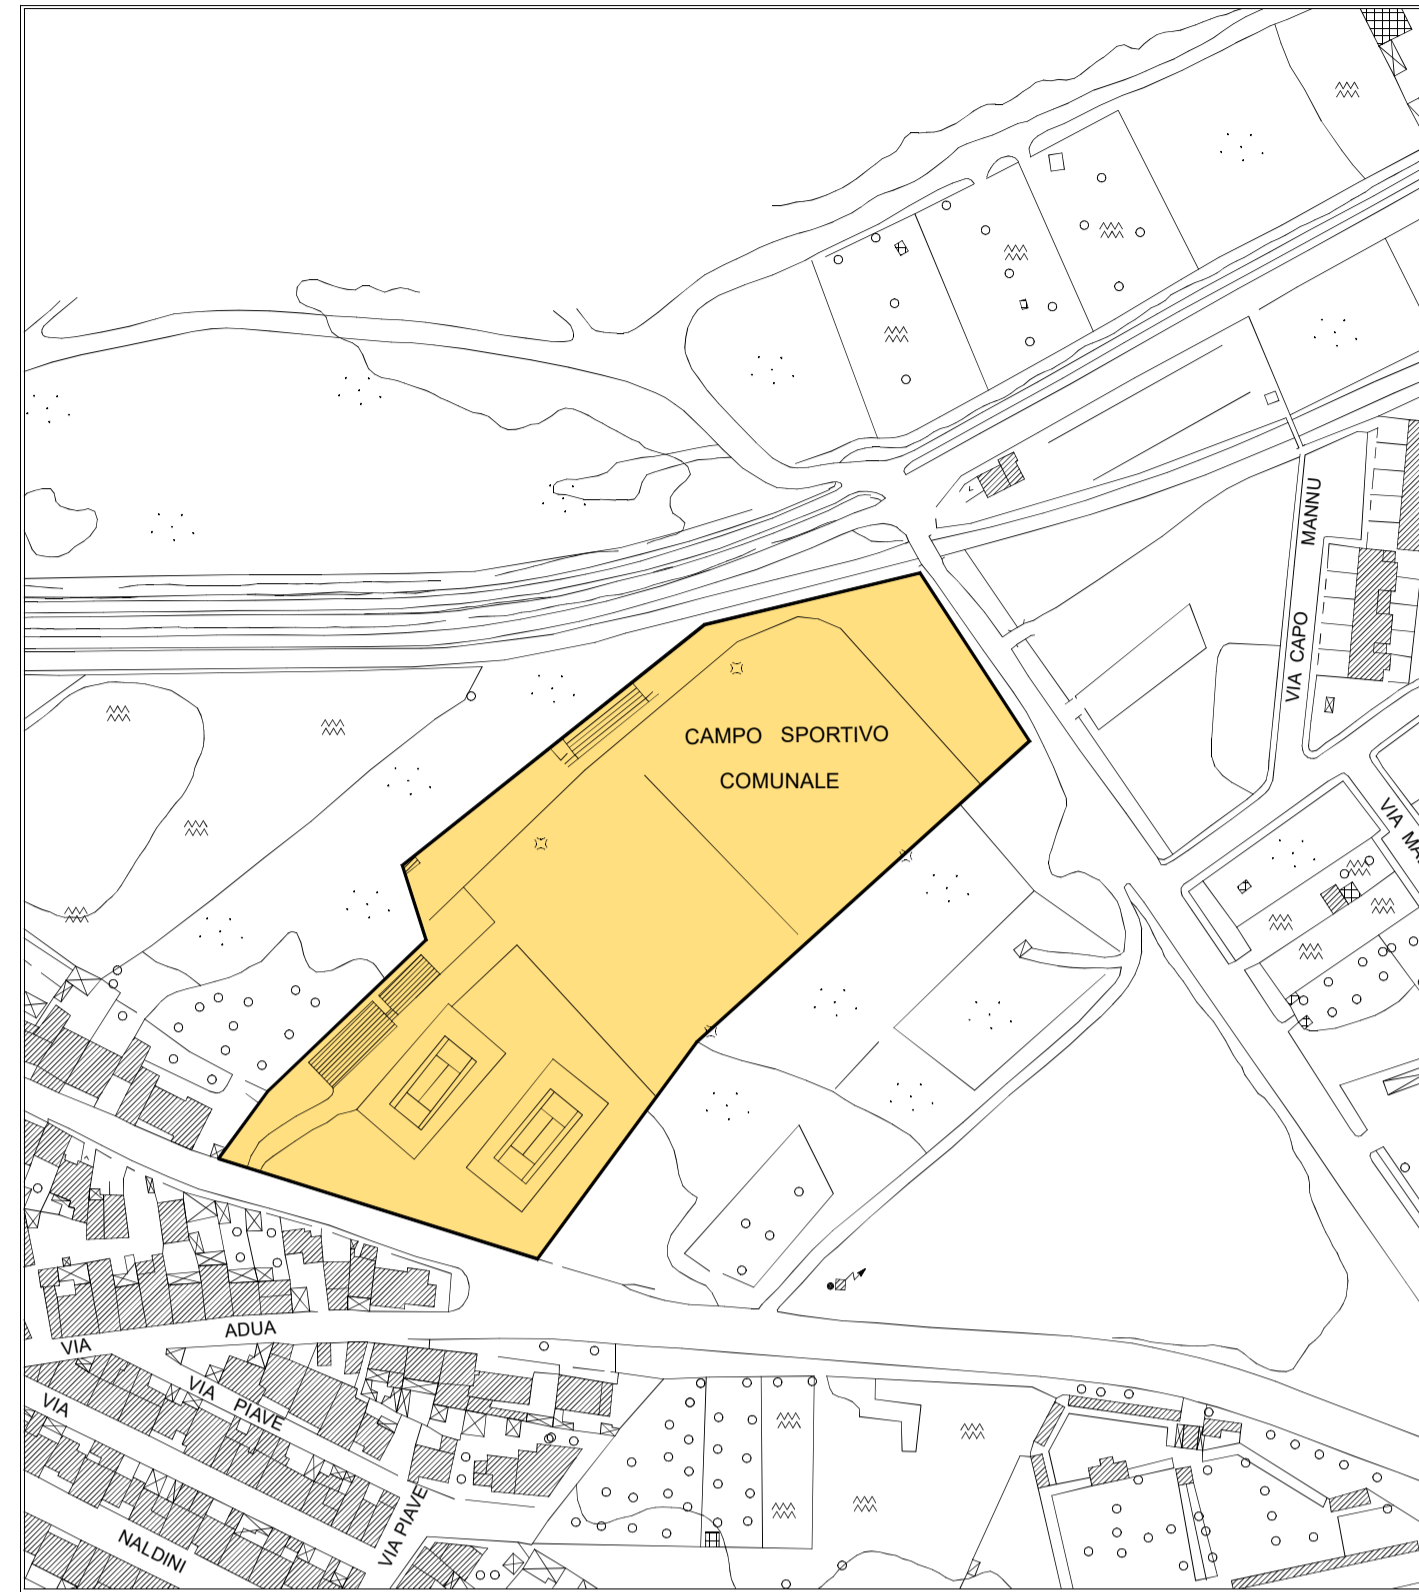

PLANIMETRIA CATASTALE

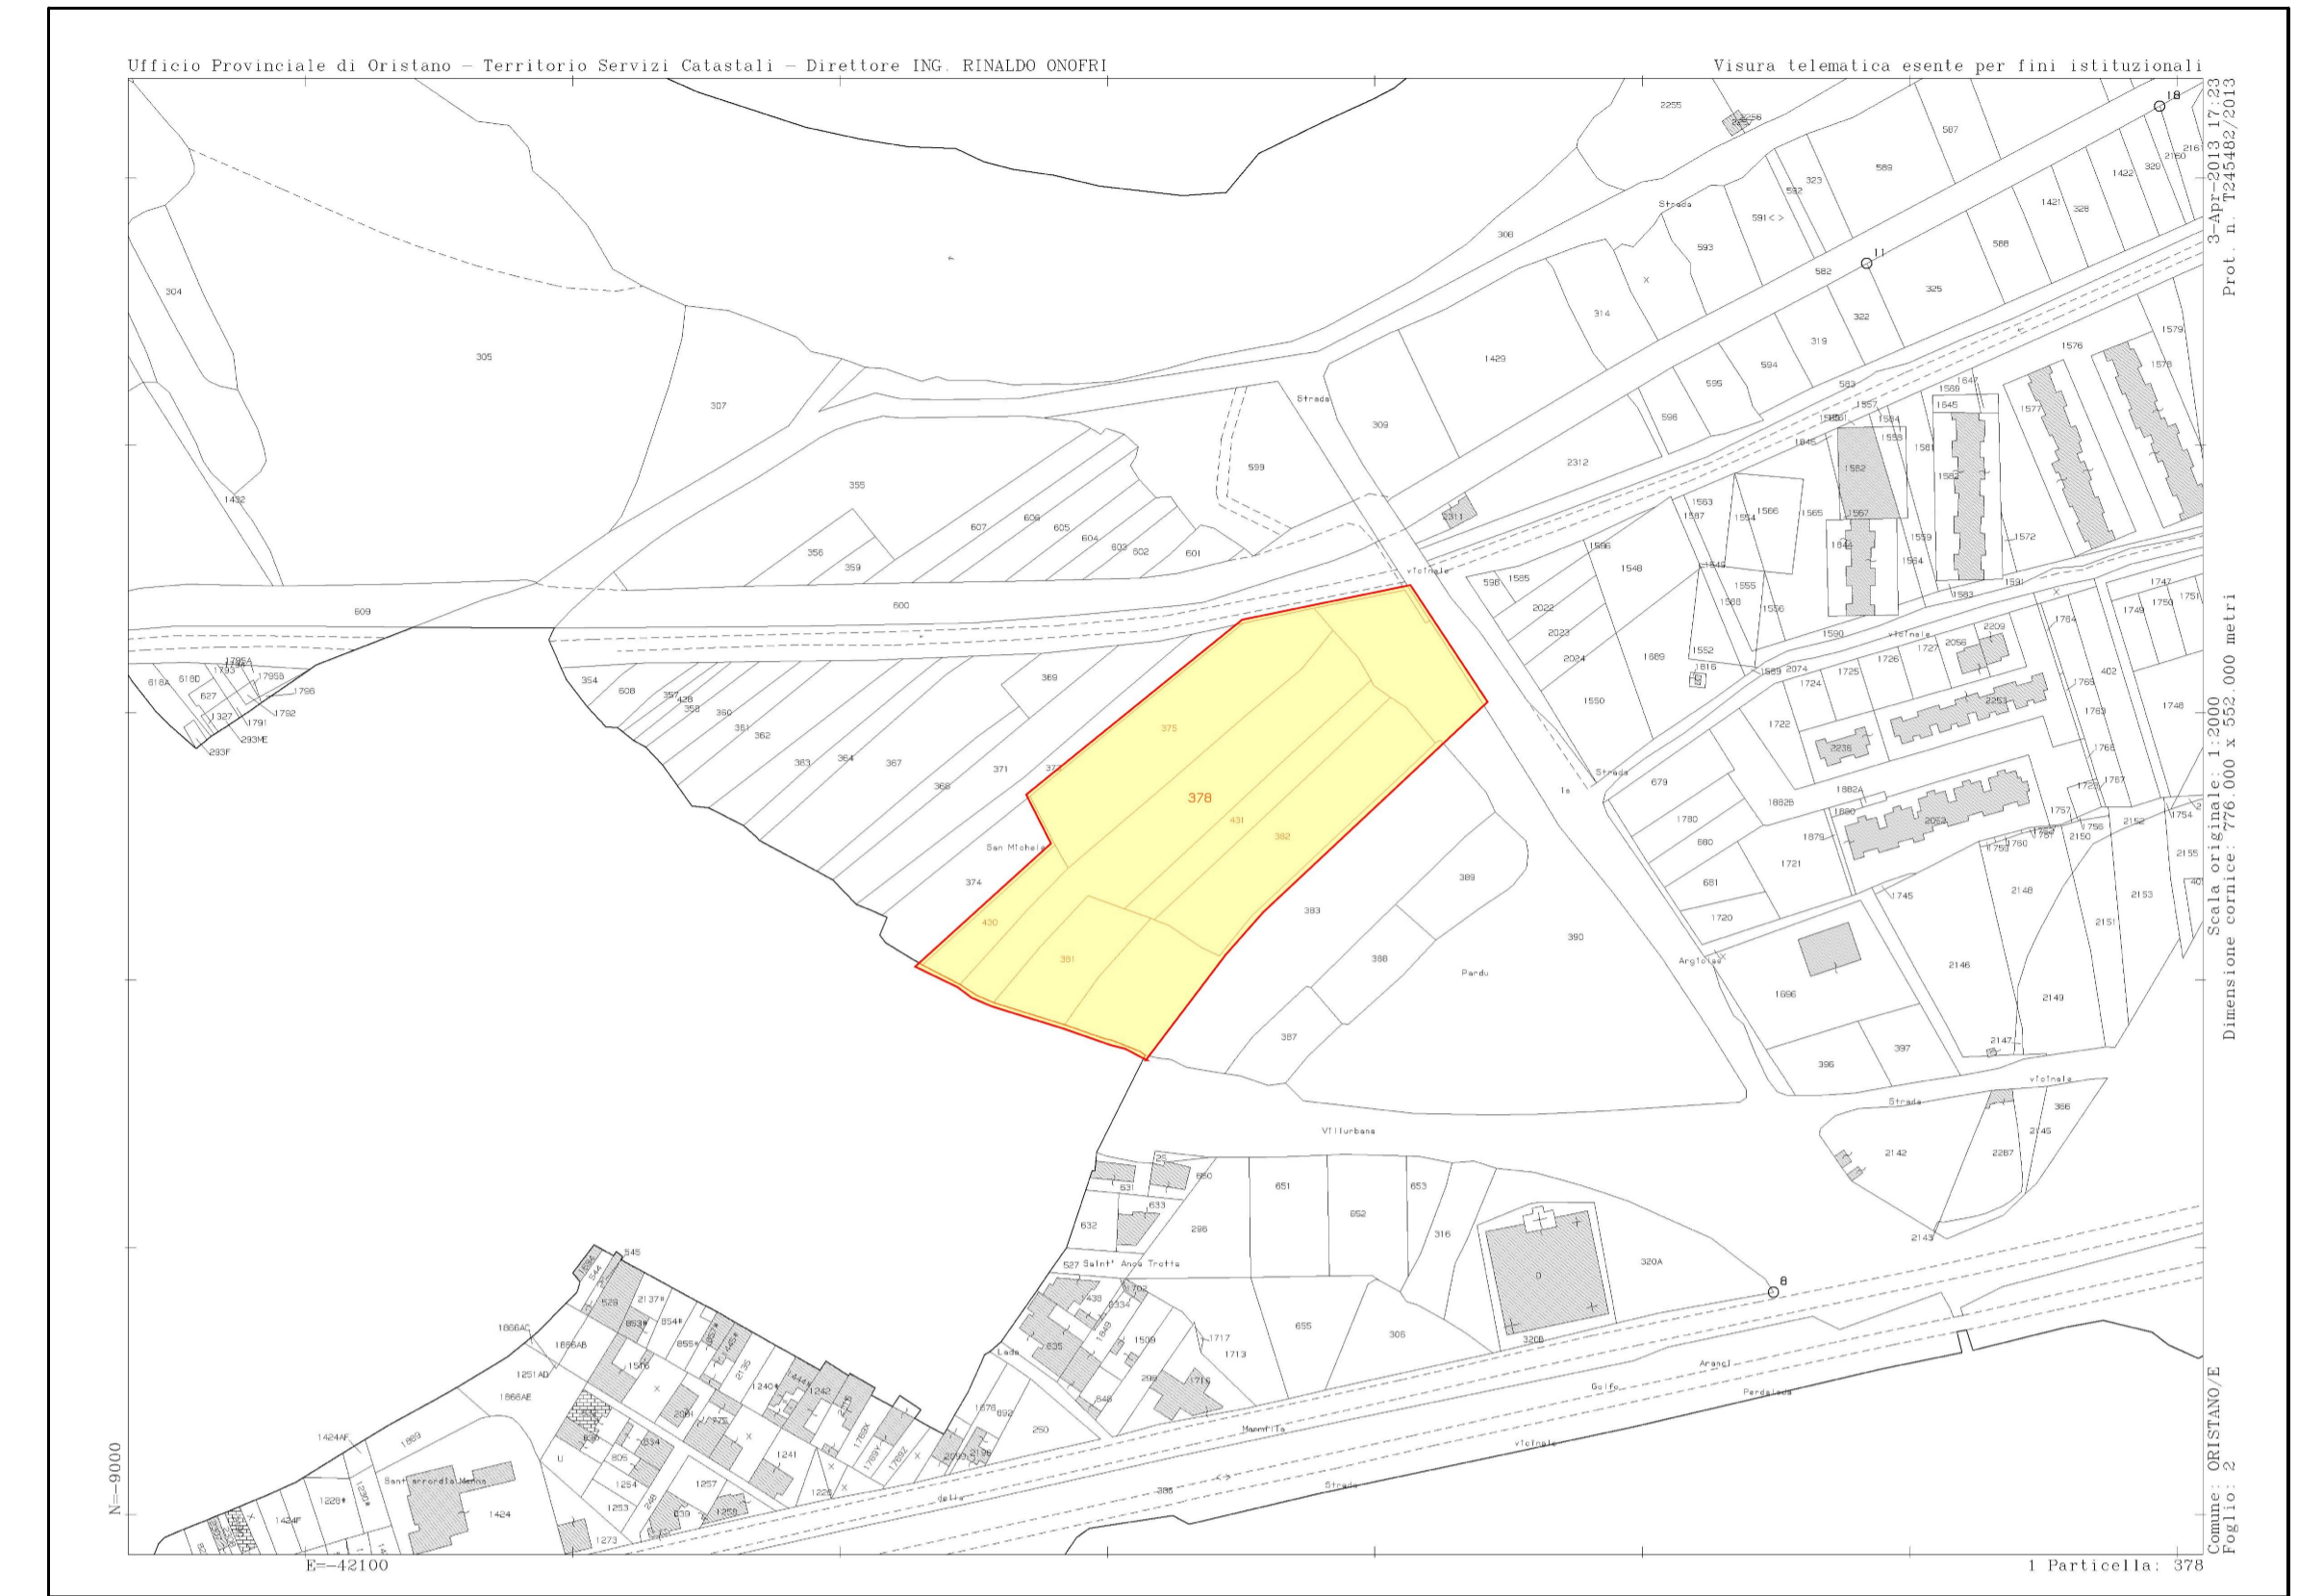

STRALCIO PIANO URBANISTICO COMUNALE

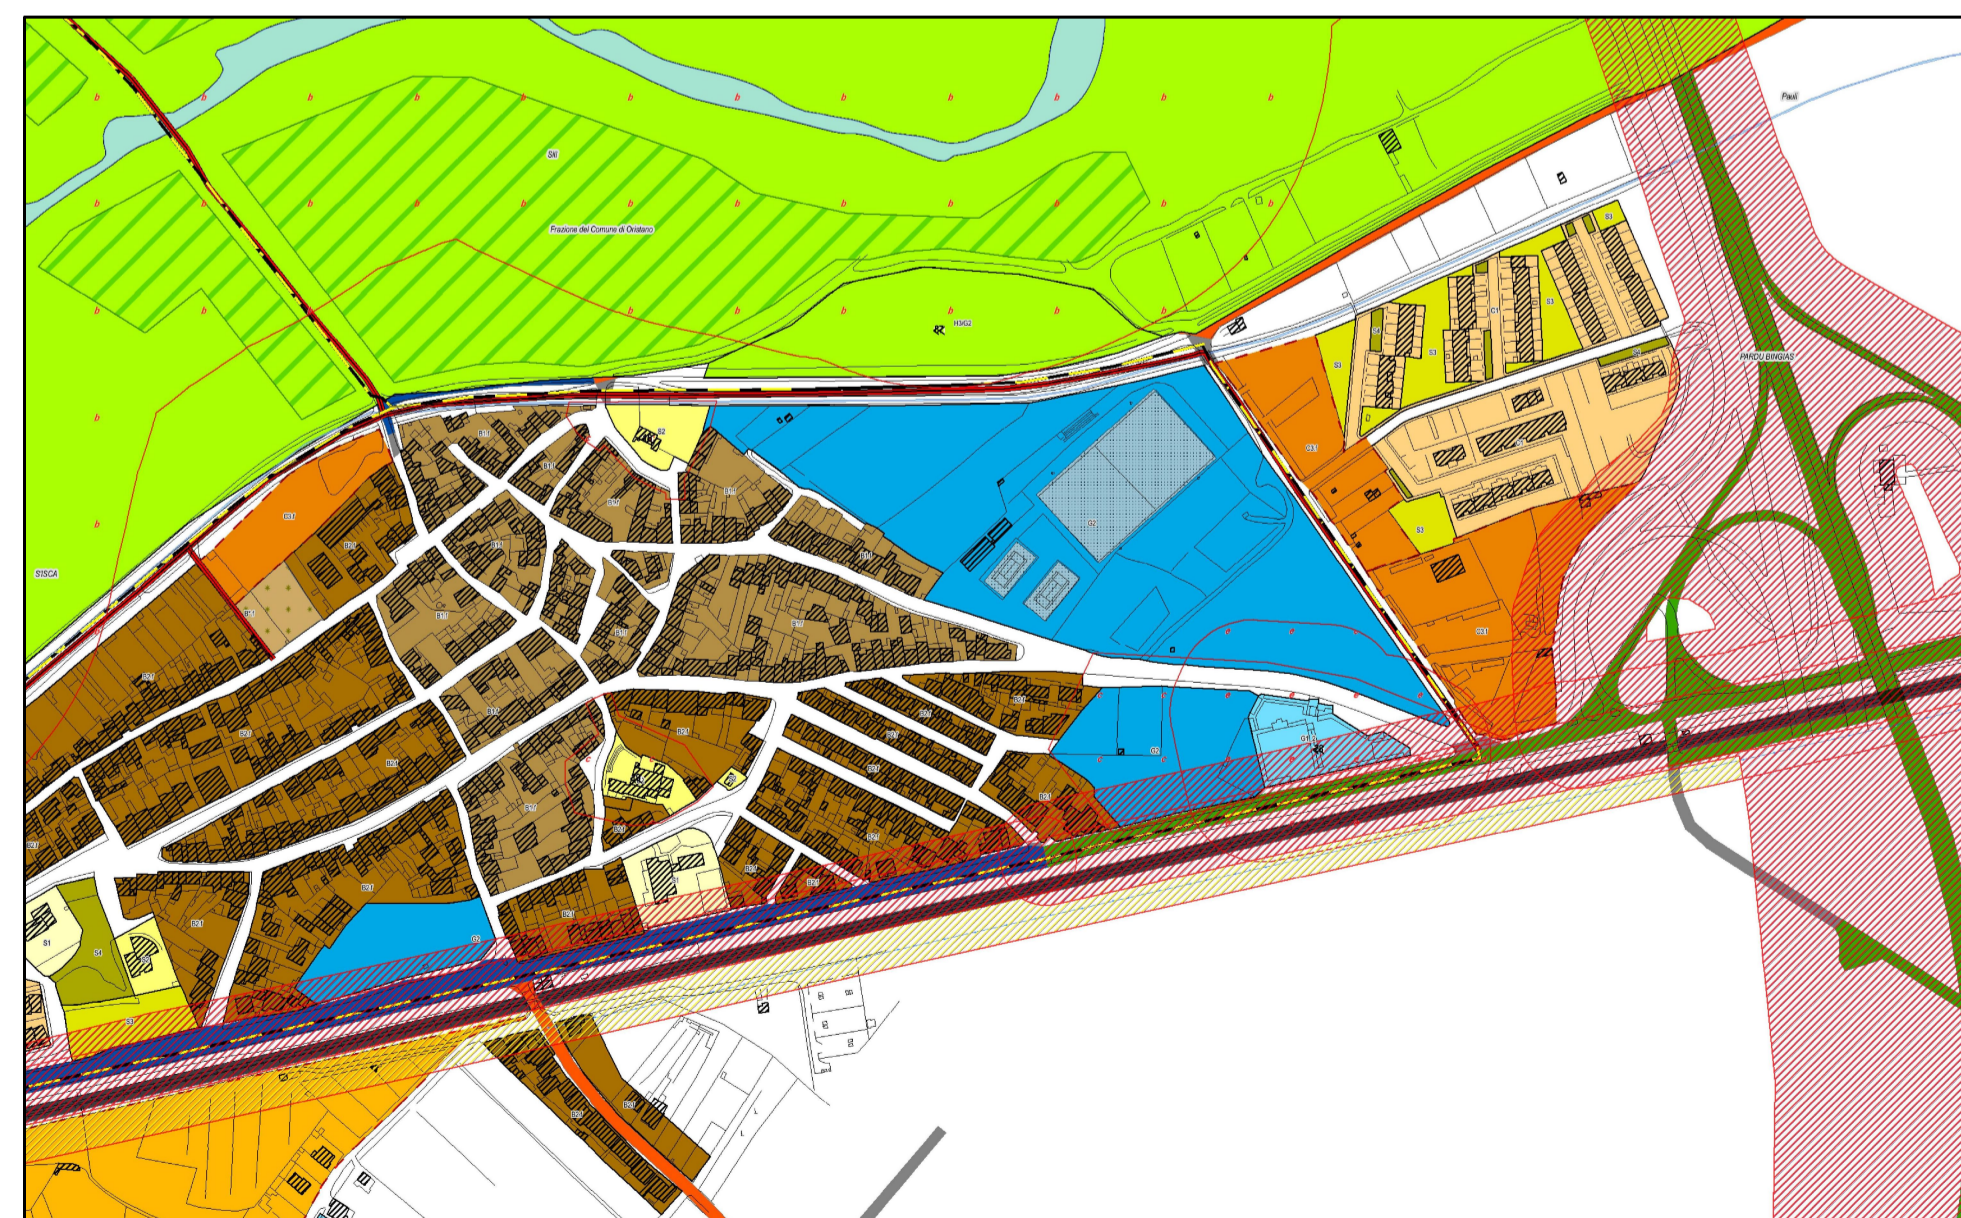

VISTA AEREA





COMUNE DI ORISTANO
SETTORE LAVORI PUBBLICI E MANUTENZIONI

Progetto: **BANDO SPORT E PERIFERIE 2020**
Lavori di riqualificazione dell'impianto sportivo di Sili

**PROGETTO DI FATTIBILITA' TECNICO-ECONOMICA E
PROGETTO DEFINITIVO-ESECUTIVO**

Tavola:	1	Planimetrie inquadramento area
---------	----------	--------------------------------

Data: Settembre 2020	Scale: varie
-----------------------------	--------------

Il Dirigente dei LL.PP.: dott. ing. Roberto Sanna	Il Responsabile del procedimento: dott. ing. Alberto Soddu	Il progettista: geom. Massimo Piria
------------------------------------------------------	---------------------------------------------------------------	----------------------------------------