
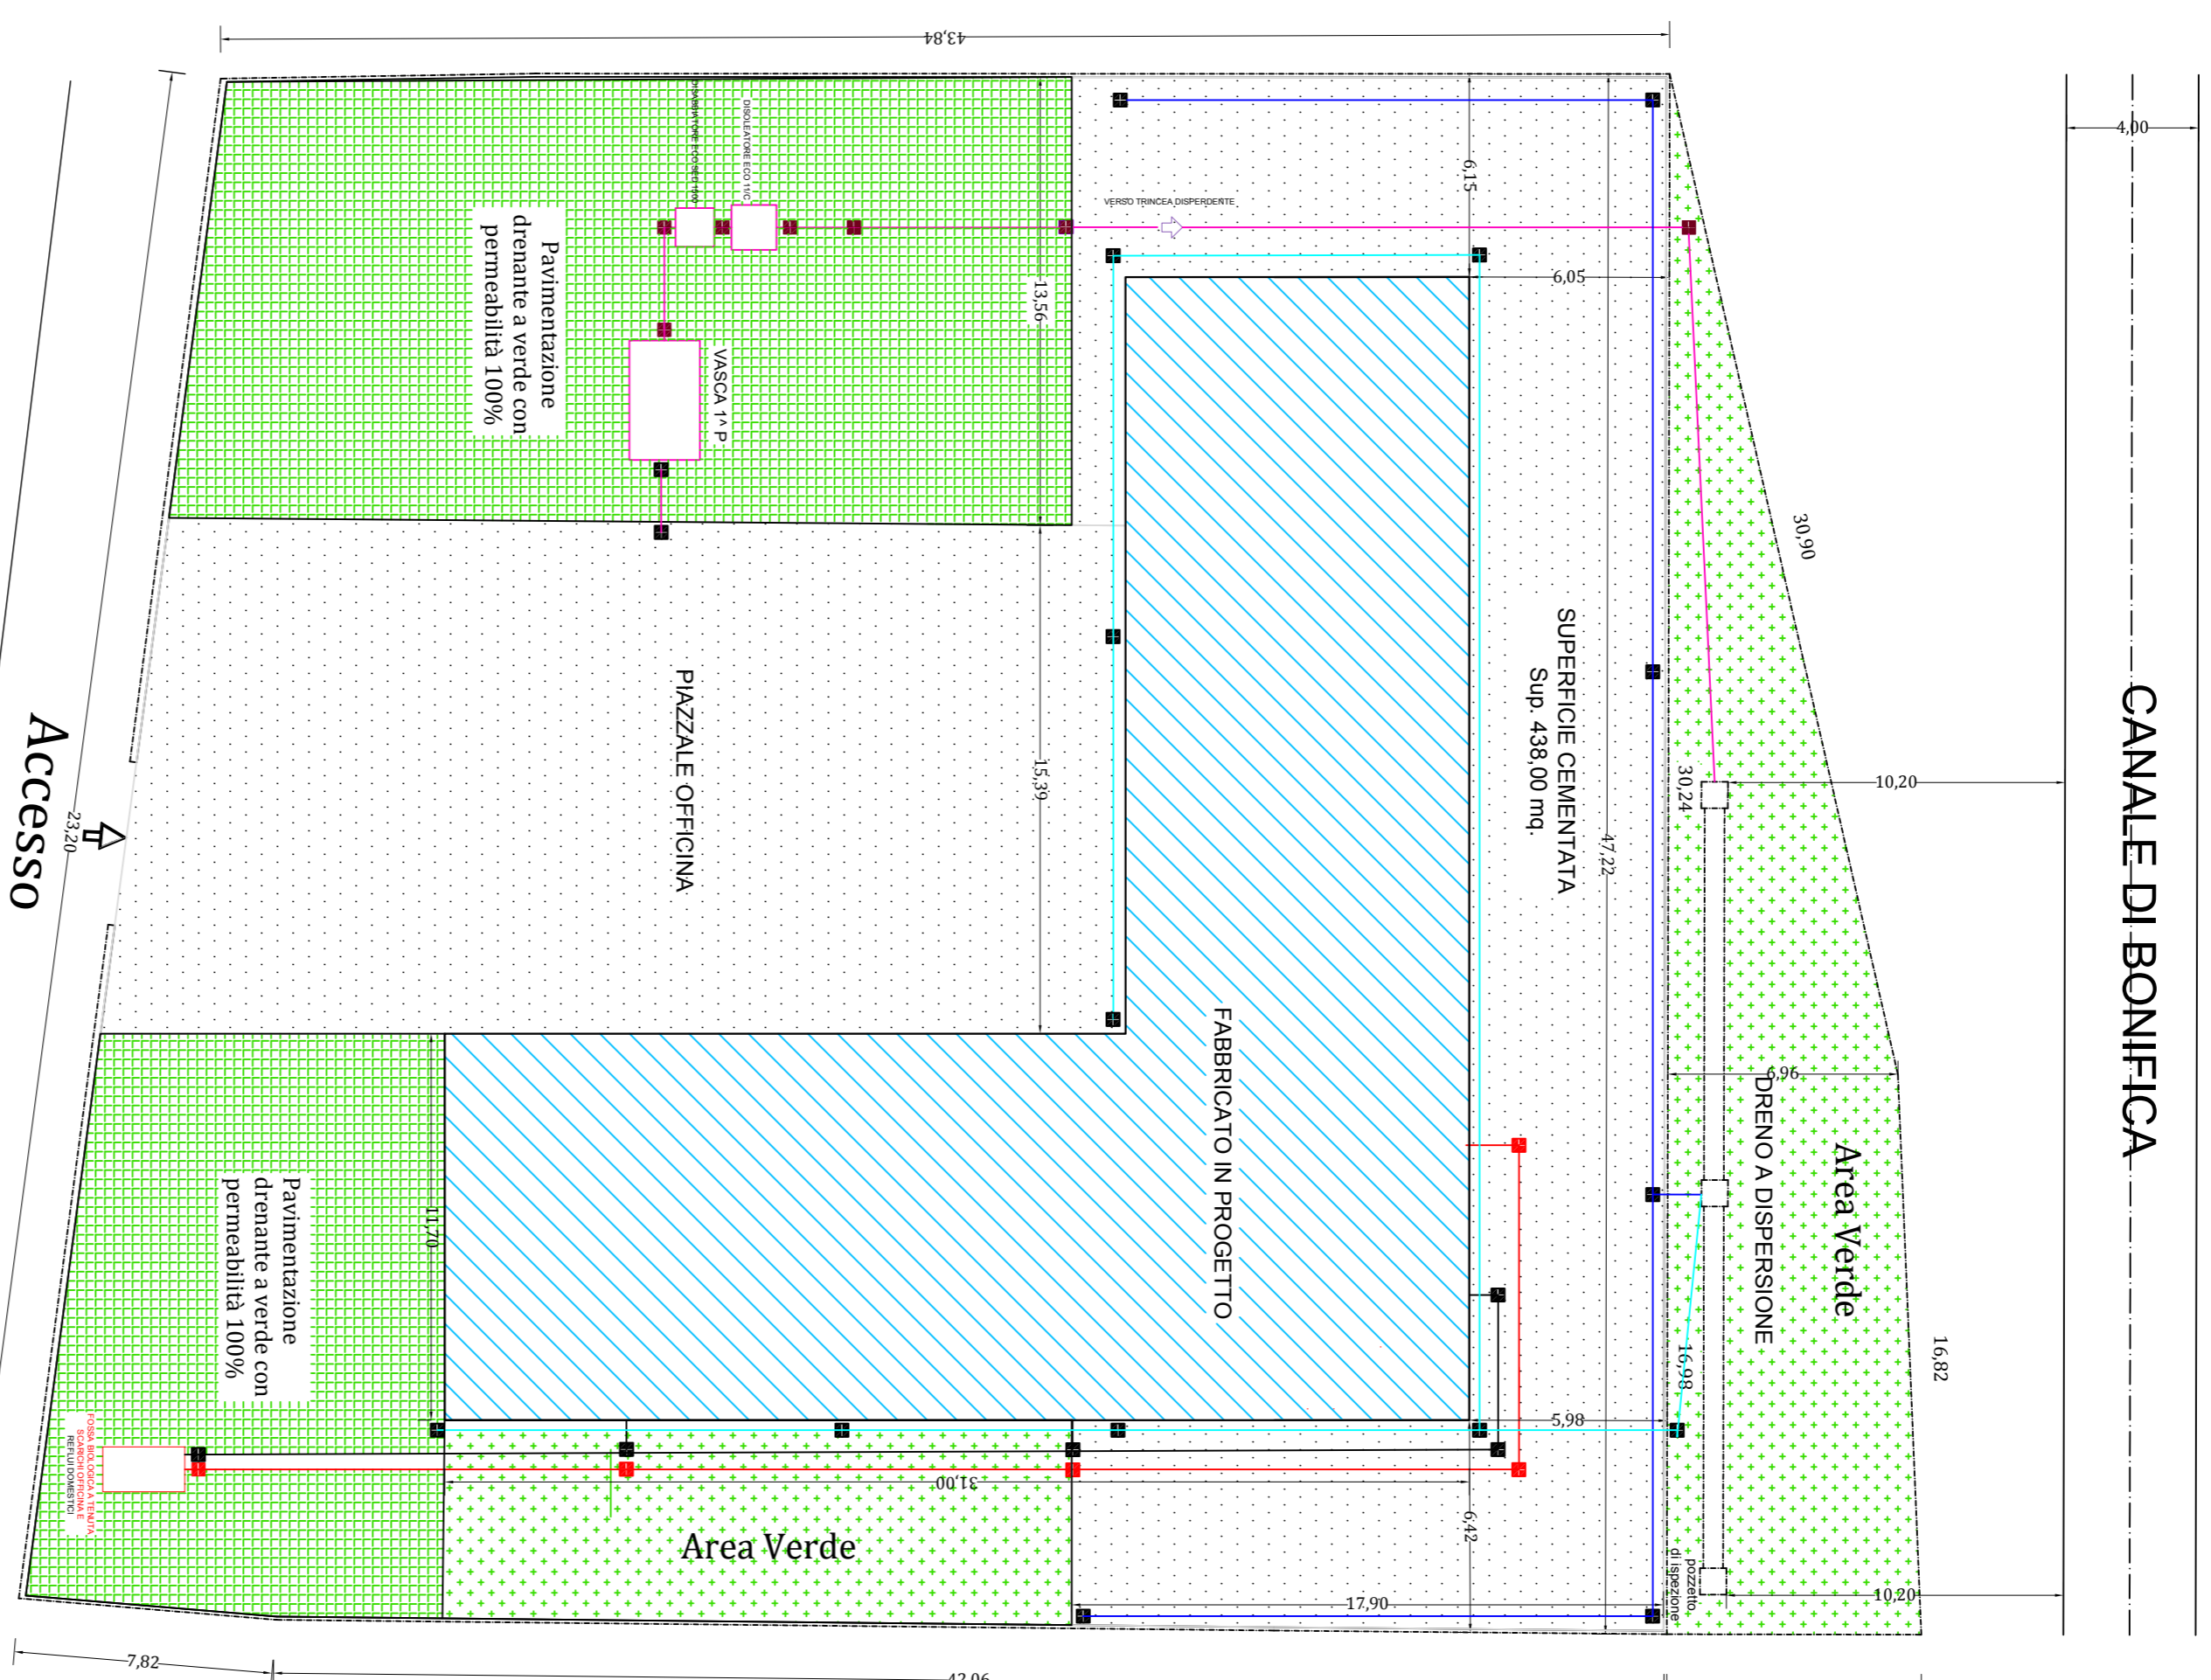
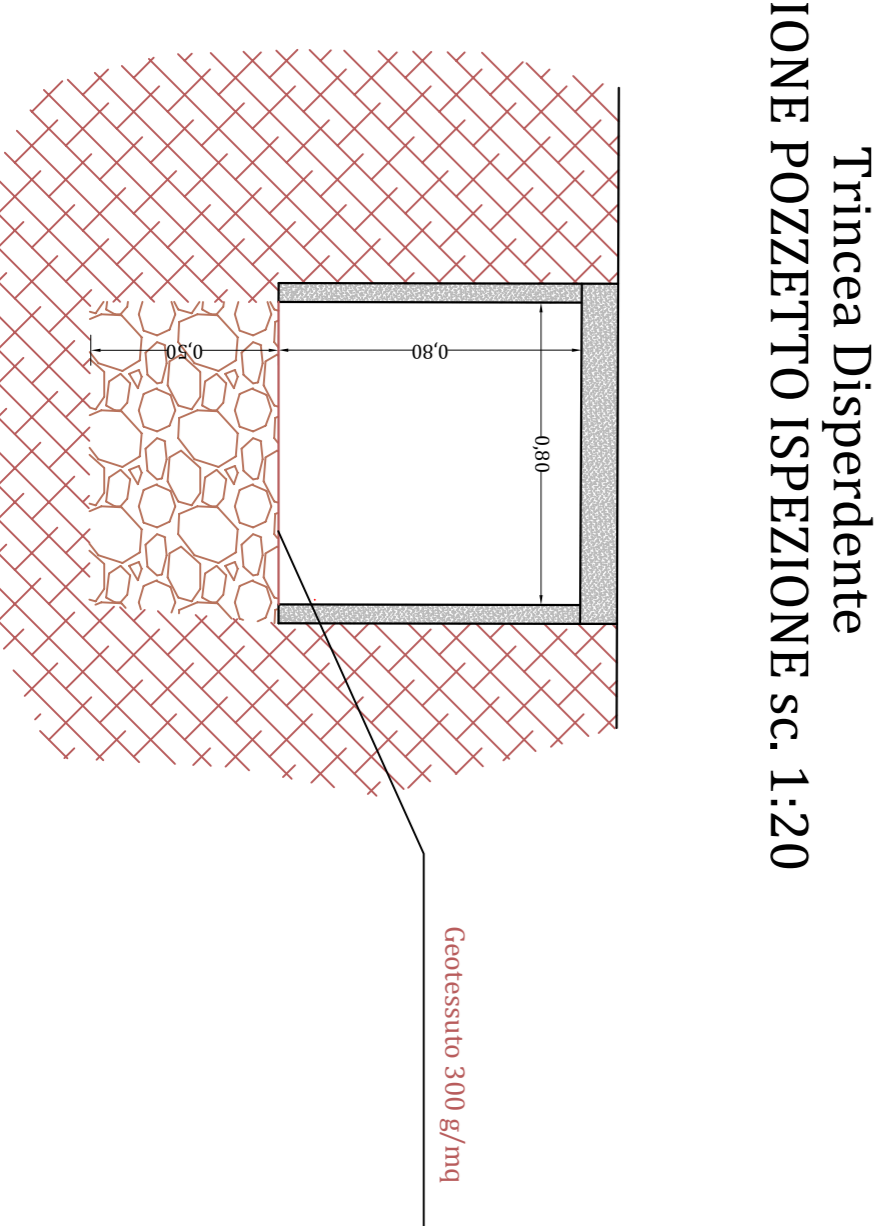
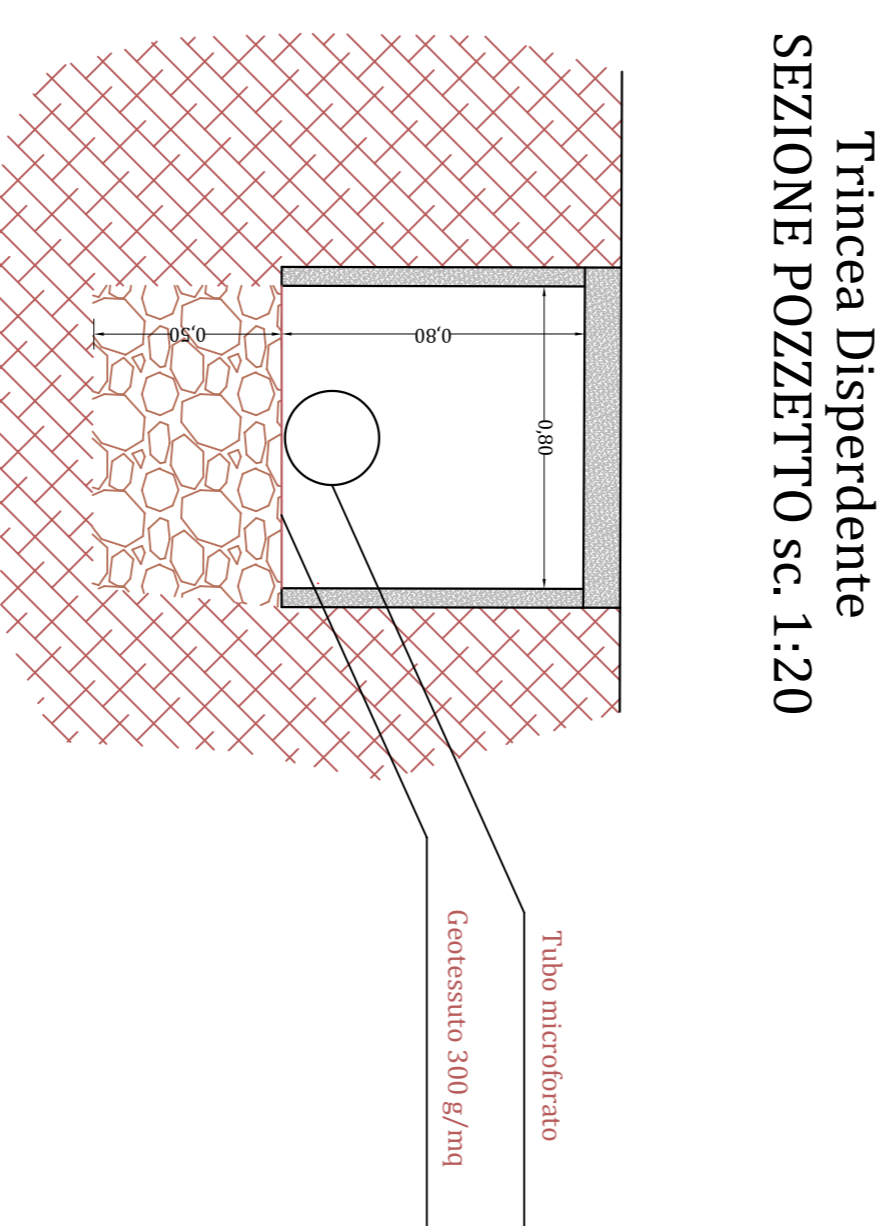
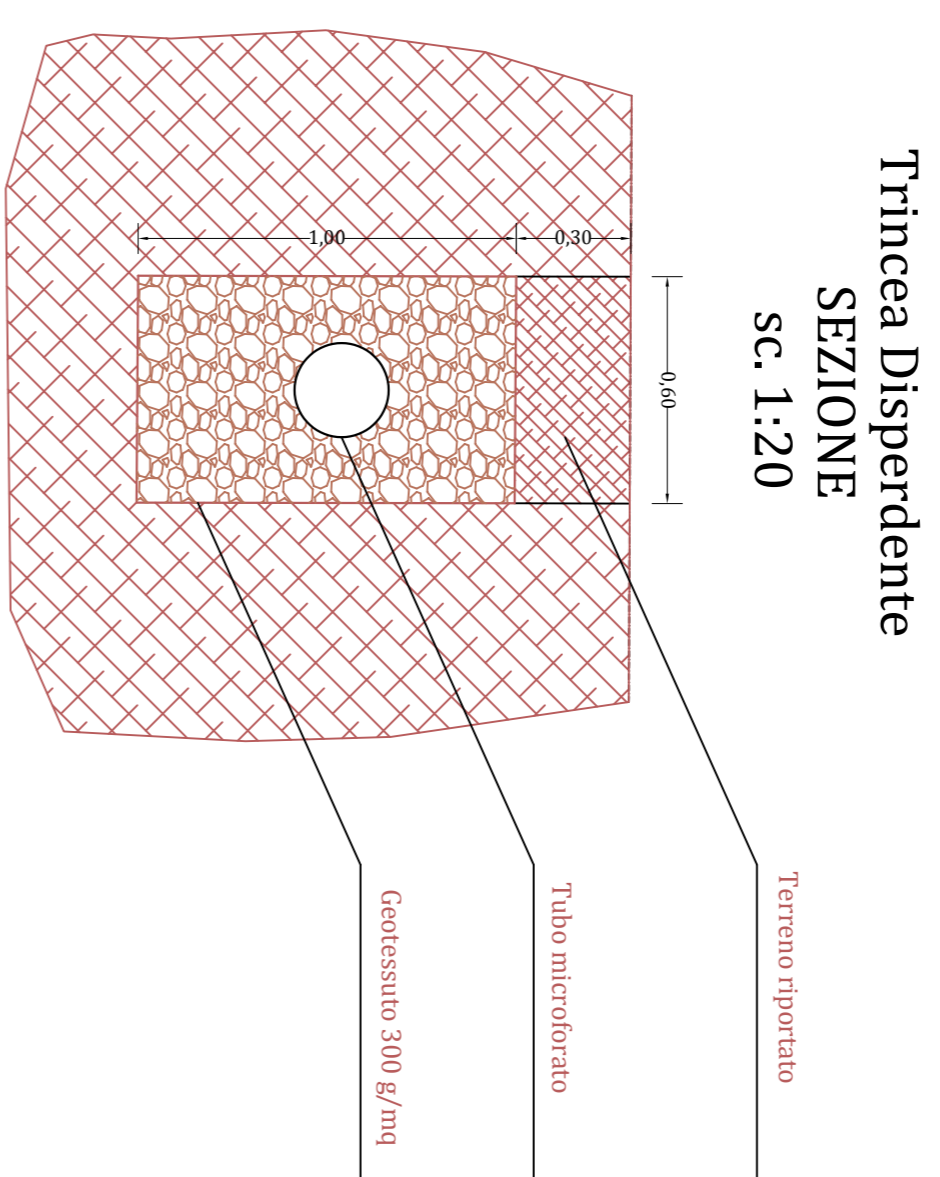


Dreno a Dispersione

Planimetria del lotto


scala 1 : 200

CANALE DI BONIFICA

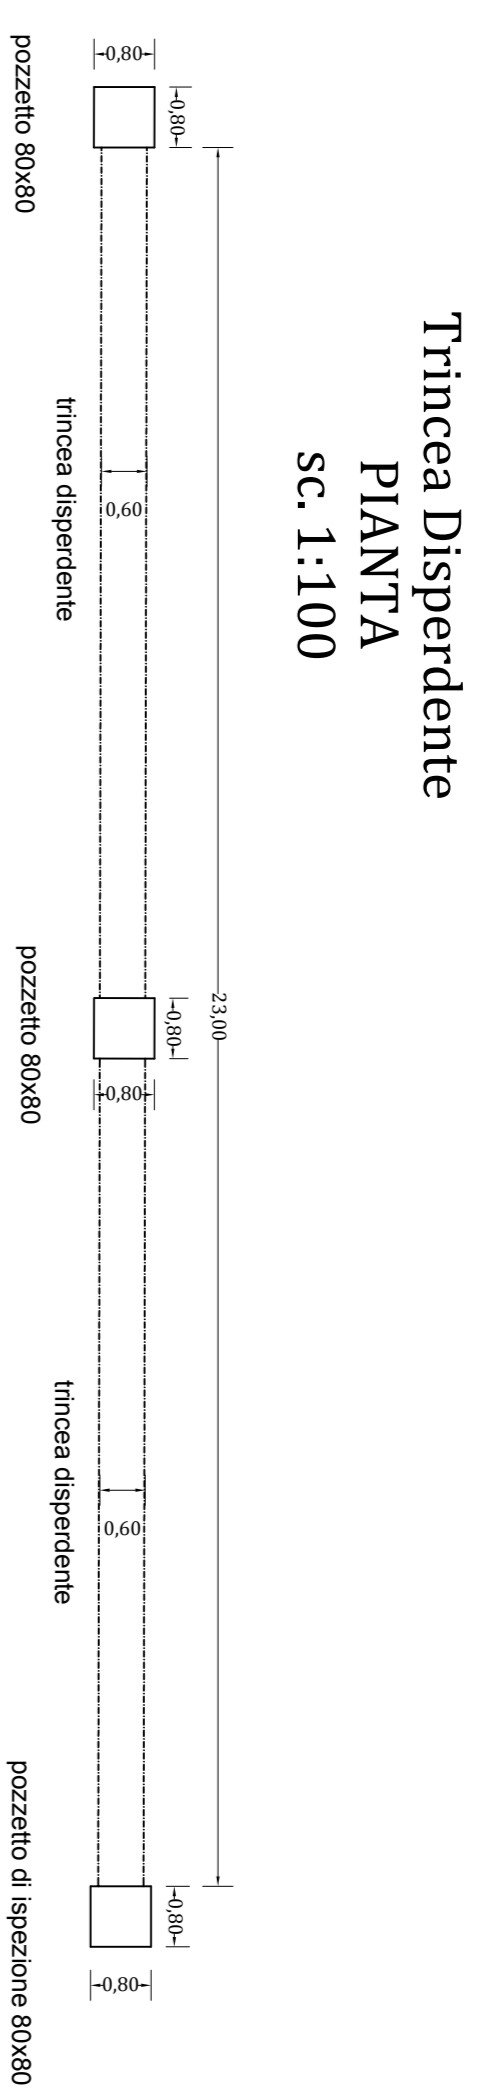

Indici in Progetto del Lotto

- Superficie coperta = 600.74 mq < 1318.21 mq
- Volume Fabbricato Artigianale = 2117.36 mc
- Volume Residenza custode = 299.00 mc < 300.00 mc
- Volume Totale in Progetto = 2416.36 mc < 8788.08 mc

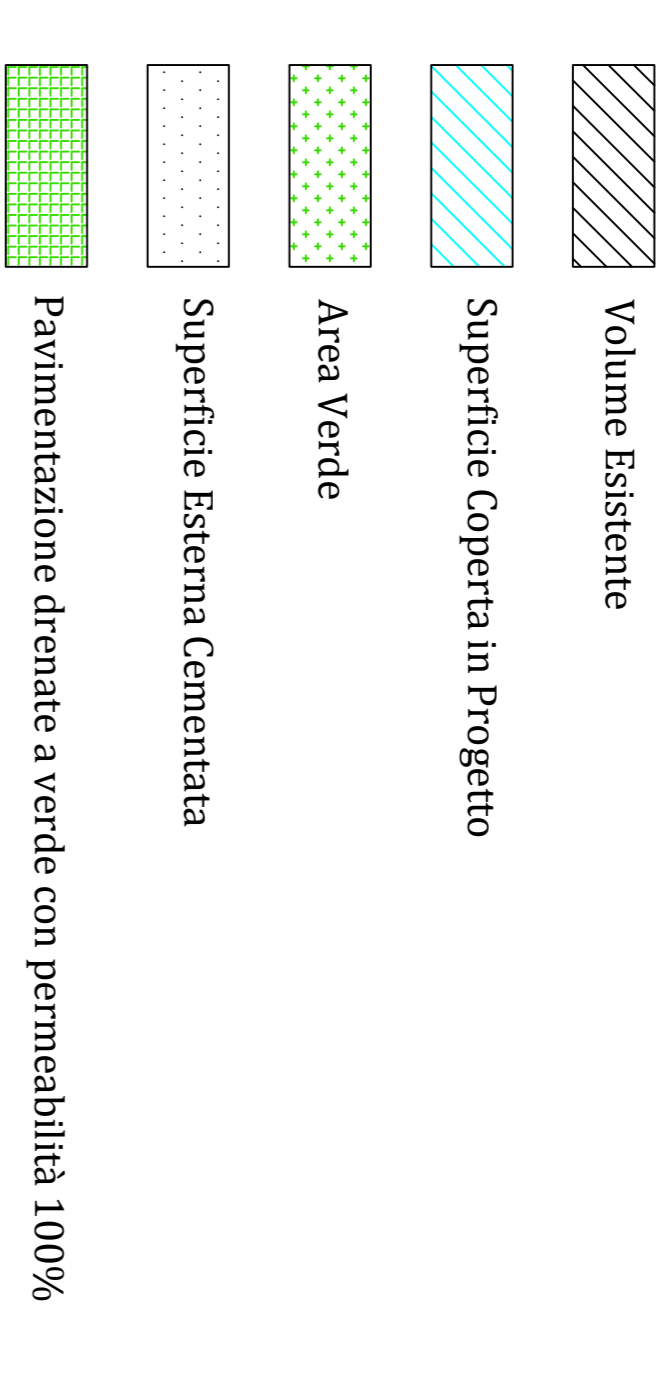

 STUDIO TECNICO PROGETTAZIONE & CONSULENZA ING. PIERGIUSEPPE SECHI VIA GARIBOLDI N° 59 - 09170 ORISTANO - TEL./FAX 0783 303968 EMAIL: ST.PROGETTAZIONECONSULENZA@GMAIL.COM PEC:PIERGUSEPPE.SECHI@INGPEC.EU	
COMUNE DI ORISTANO	
Proprietà Ing. Piergiuseppe Sechi	Titolo e Firma Ing. Piergiuseppe Sechi
Committente SIMACAR srl Indirizzo: ProL. V. Marrocu S.P. N. 70 - Loc. Fenosu P. I.V.A: 01217890951 Indirizzo mail: amministrazione@simacar.it	Firma del Committente Ing. V. Marrocu
Progetto PIANO ATTUATIVO IN ZONA "D2" LOCALITA' FENOSU S.P. N.70	
Oggetto Tracolla ELABORATI GRAFICI INVARIANZA IDRAULICA E SCARICHI	
Collaboratore Creoni, Sergio Naitza Disegnatore Creoni, Davide Pulisci	Elaborato <h1 style="font-size: 48px; margin: 0;">Tav. 5int</h1>
Codice Documento Prog: Urb. 1 int_2020	Data emissione 1-200 1-100 1-20
Data emissione Luglio 2020	