




PIANTA PIANO SEMINTERRATO

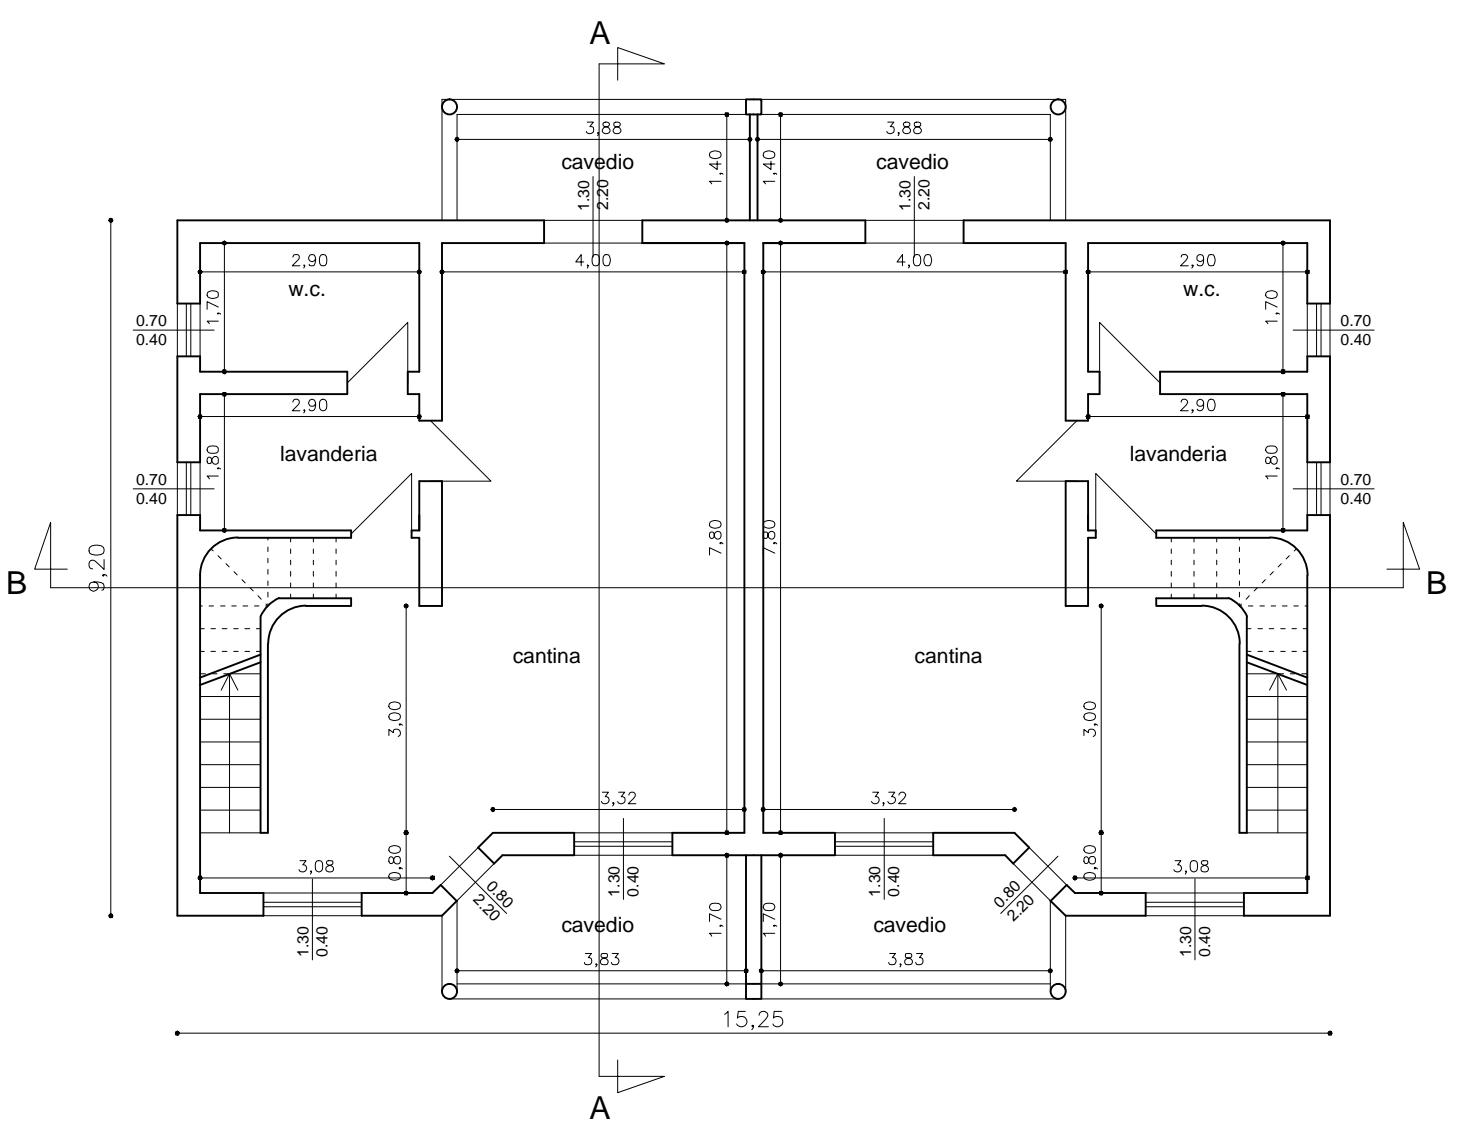


PIANTA PIANO SOTTOTETTO

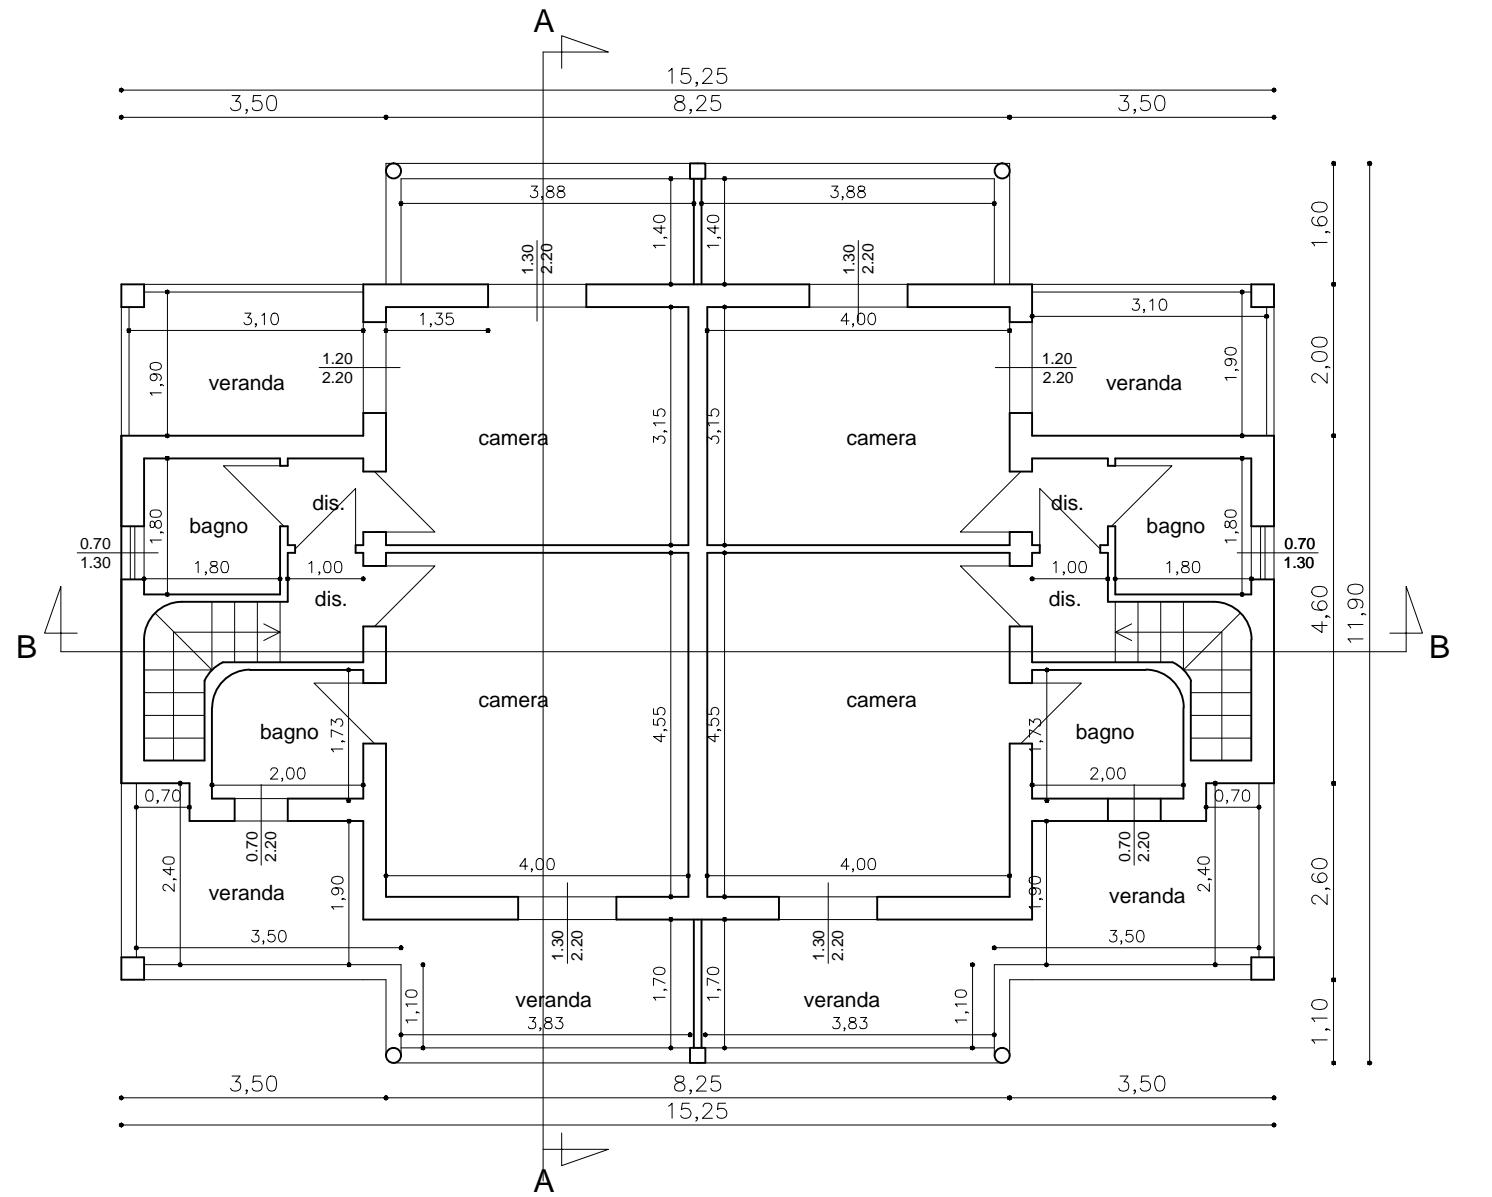


PIANTA PIANO PRIMO

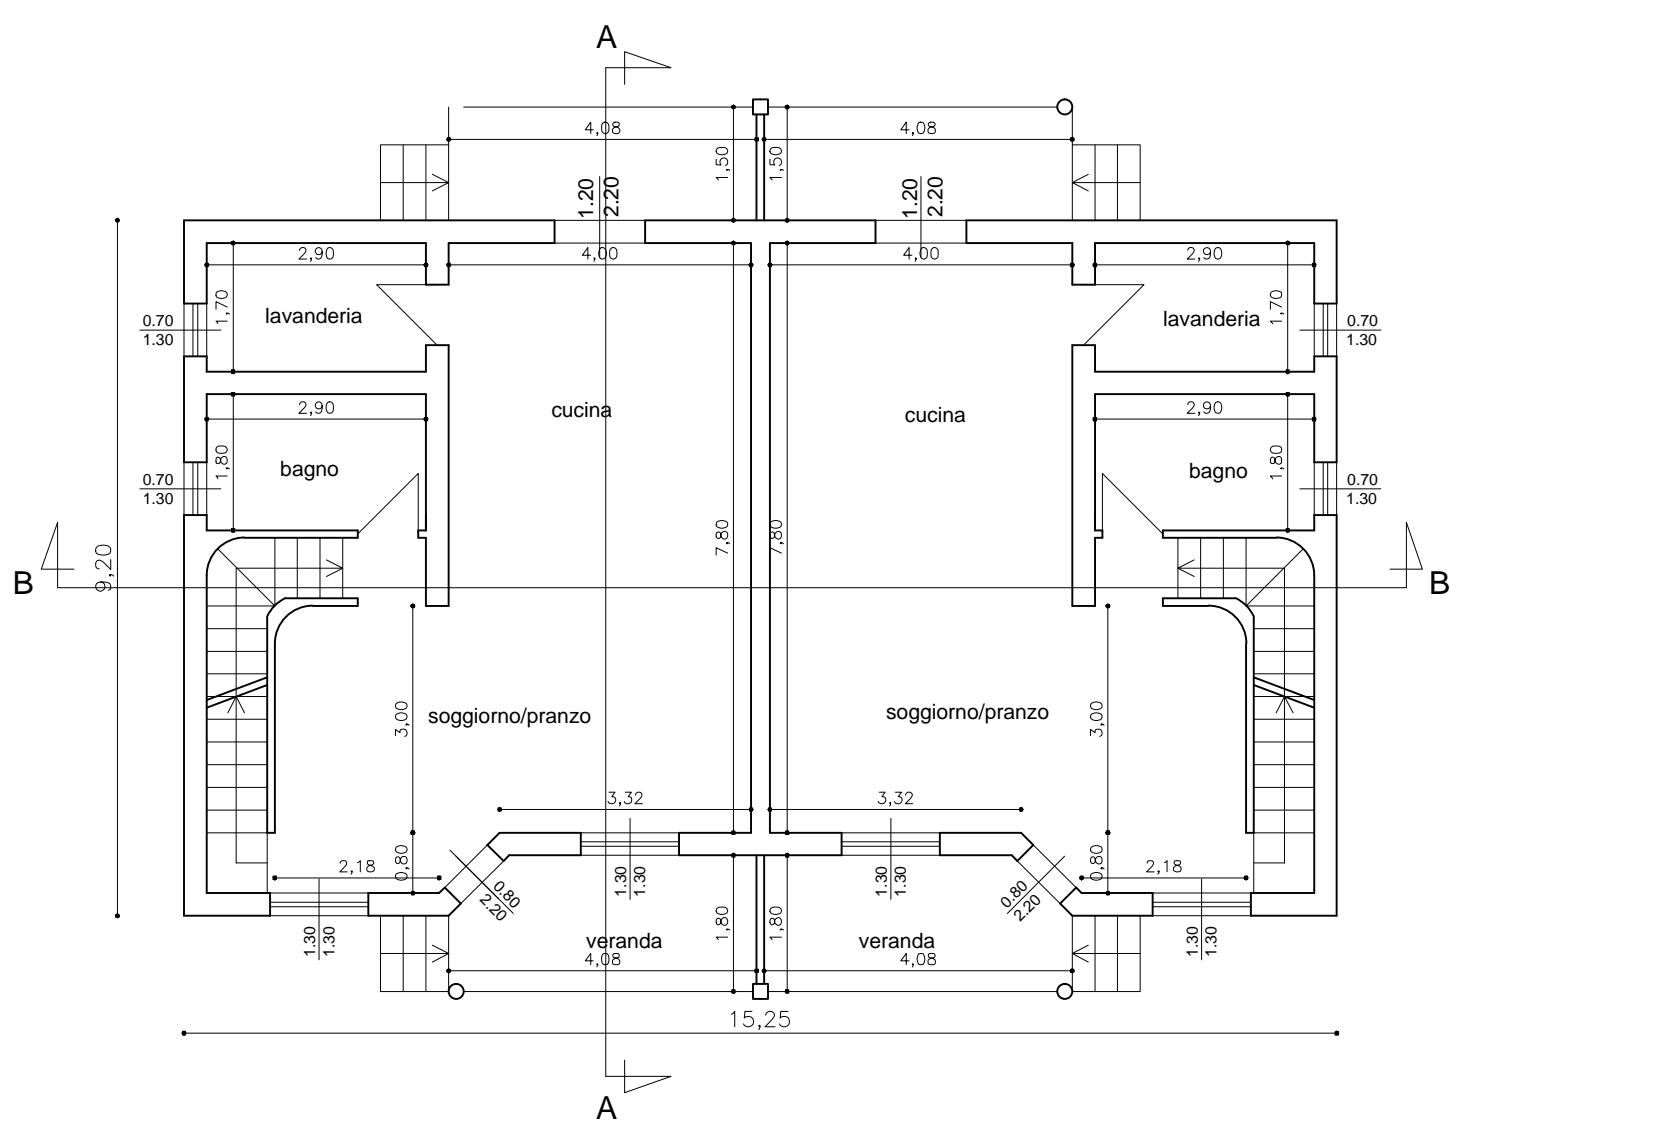


PIANTA COPERTURE

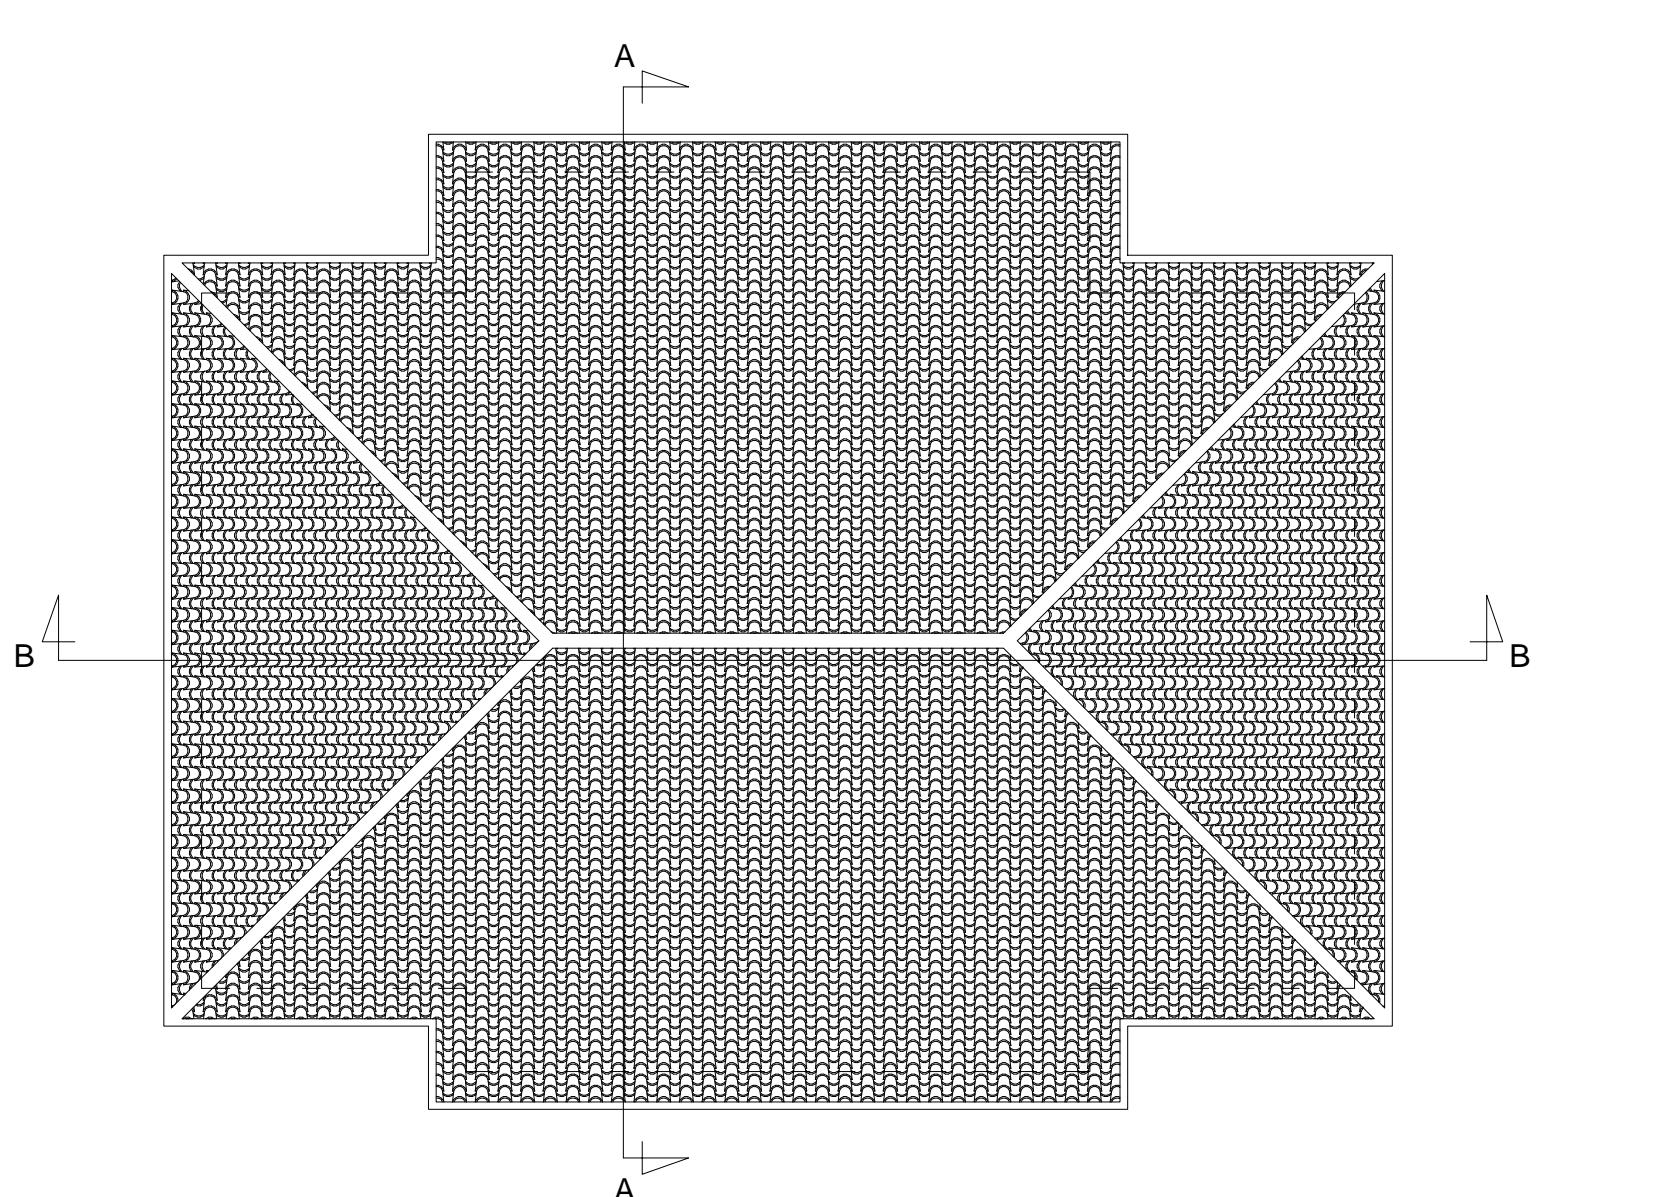


SEZIONE A-A

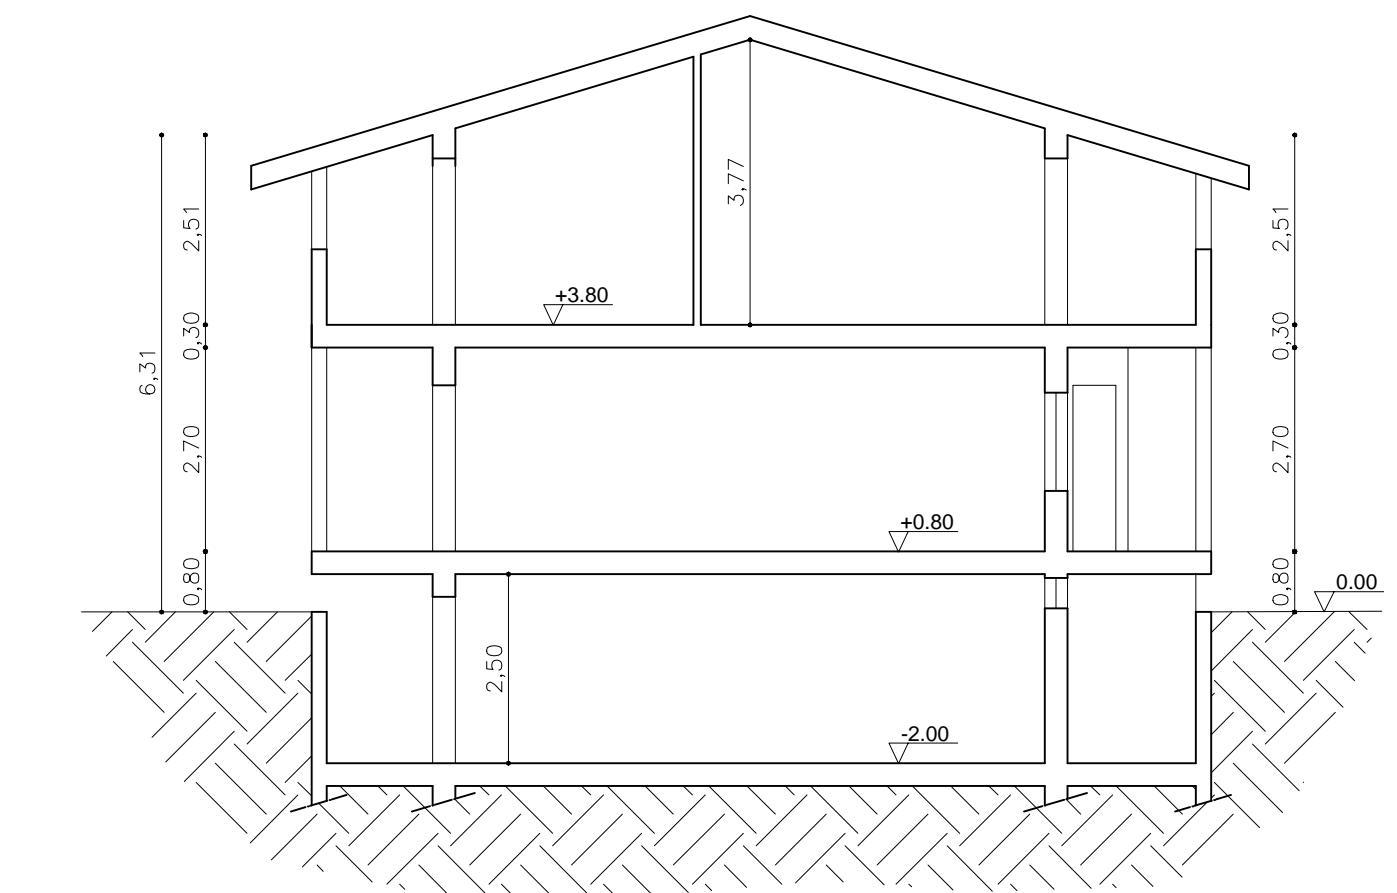

SEZIONE B-B

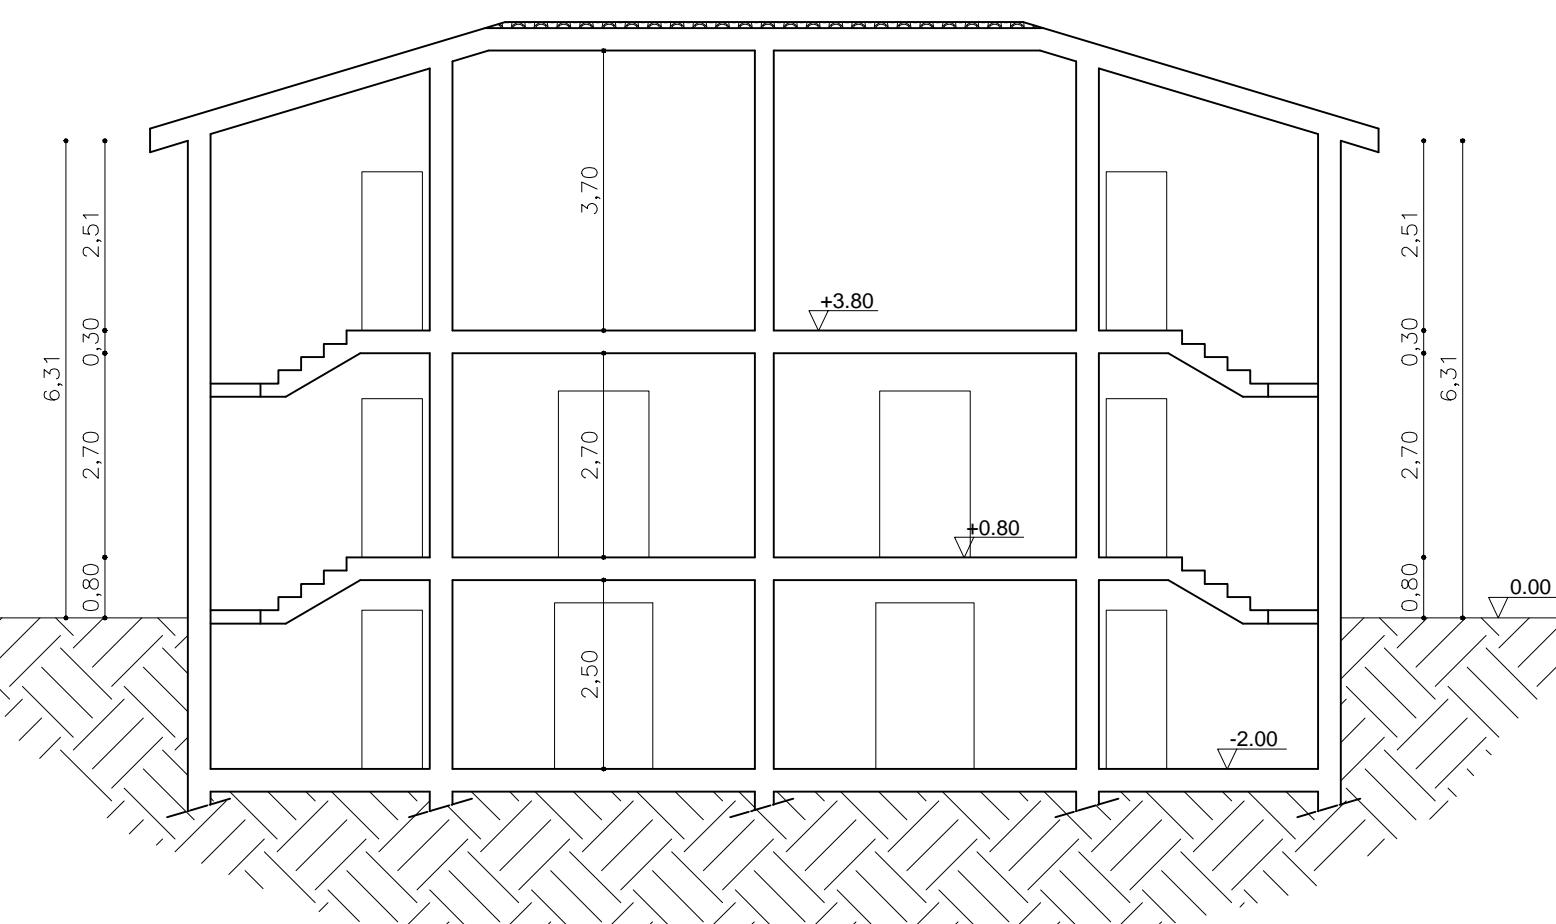

PROSPETTO ANTERIORE

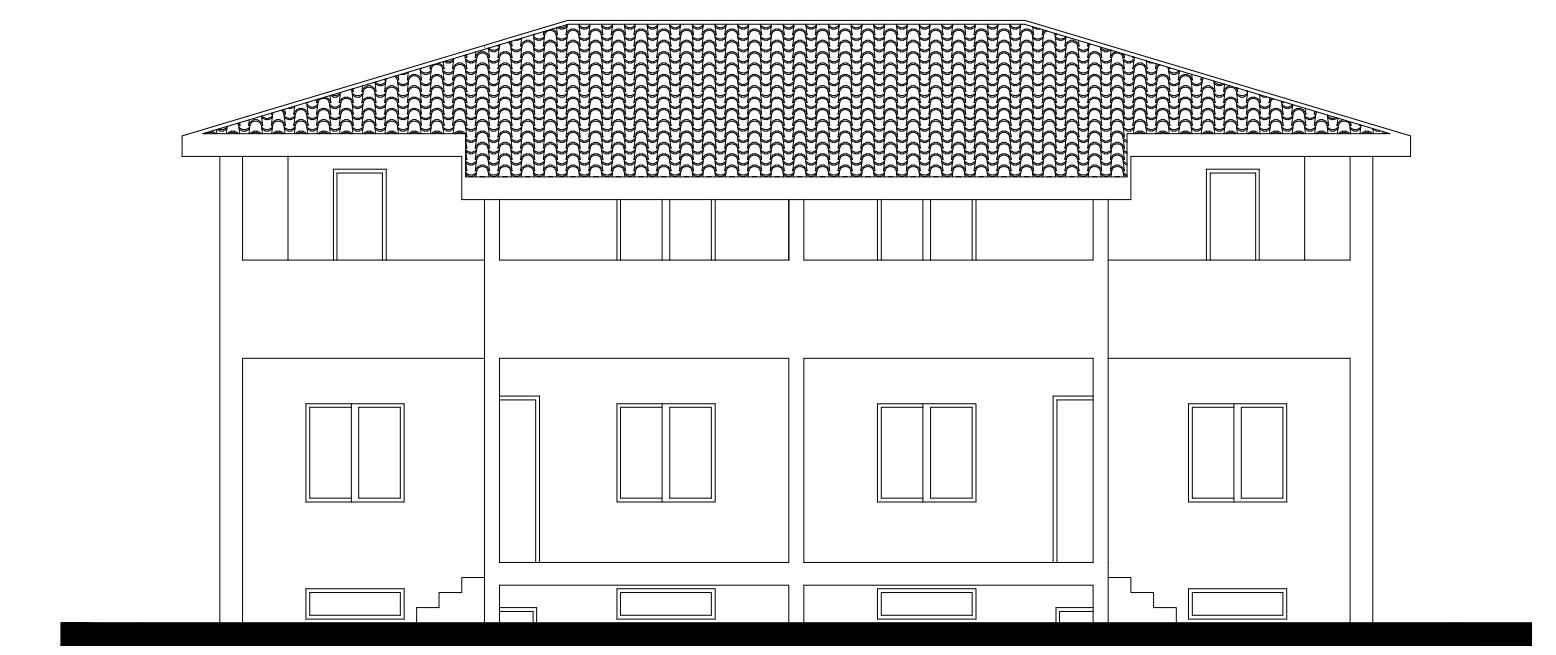

COMUNE DI ORISTANO
Provincia di Oristano

PROGETTO

TAVOLA

ELABORATI

I Lottizzanti

Pinna Fabio

Pinna Nicola

Ballai Stefano

Porcu Maria Rita

Pischeddu Gesuino

Berruti Giuliana

Bruno Marzia

Bruno Marco

Fioravanti Silverio

I Tecnici

Geom. Salvatore Licheri

Dott. Ing. Cristian Licheri

Studio Tecnico Geom. Salvatore Licheri

Via Campanelli 43/B - 09170 Oristano

0708331004 - studiolicheri@tiscali.it

C.F.: LCH SVT 50M09 A0971 - P.IVA: 00355070955

Piano di Lottizzazione denominato "Is Pasturas Mannas 2" -
Pinna e più

90

Tipologia Edilizia D

Data 27/05/2019

Studio Tecnico Dott. Ing. Cristian Licheri
Via Episcopio 12 - 09170 Oristano
3498396509 - ing.licheri@tiscali.it
C.F.: LCH CST 80028 GH3N - P.IVA: 0103250955