


VISTE ASSONOMETRICHE



VISTE PROSPETTICHE DIURNE



VISTE PROSPETTICHE NOTTURNE

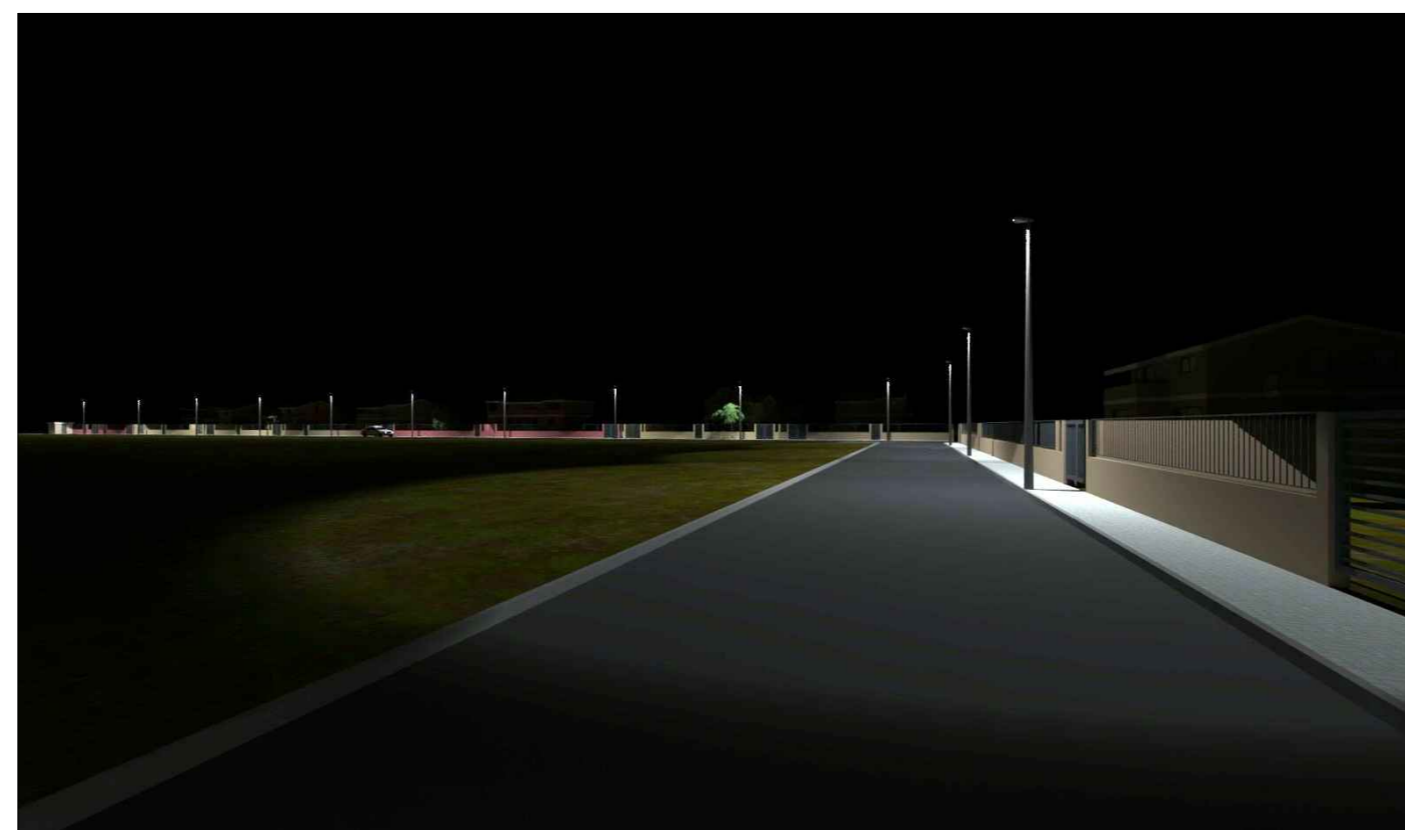

COMUNE DI ORISTANO

Provincia di Oristano

PROGETTO

Piano di Lottizzazione denominato "Is Pasturas Mannas 2" -
Pinna e più

TAVOLA

10

ELABORATI

Simulazioni 3D

I Lottizzanti

Pinna Fabio

Pinna Nicola

Balloi Stefano

Porcu Maria Rita

Piseddu Gesuino

Berrutti Giuliana

Bruno Marzia

Bruno Marco

Fioravanti Silverio

Data 16/03/2020

I Tecnici

Geom. Salvatore Licheri

Dott. Ing. Cristian Licheri

Studio Tecnico Geom. Salvatore Licheri

Via Campanelli 43/B - 09170 Oristano

0783310104 - studiolicheri@tiscali.it

C.F.: LCH SVT 50M09 A097T - P.IVA: 00355070954

Studio Tecnico Dott. Ing. Cristian Licheri

Vico Episcopio 12 - 09170 Oristano

3498395509 - ing.licheri@tiscali.it

C.F.: LCH CST 80028 G113N - P.IVA: 01103250955