





PARTICOLARE ALLACCIO IDRICO SINGOLO A PARETE

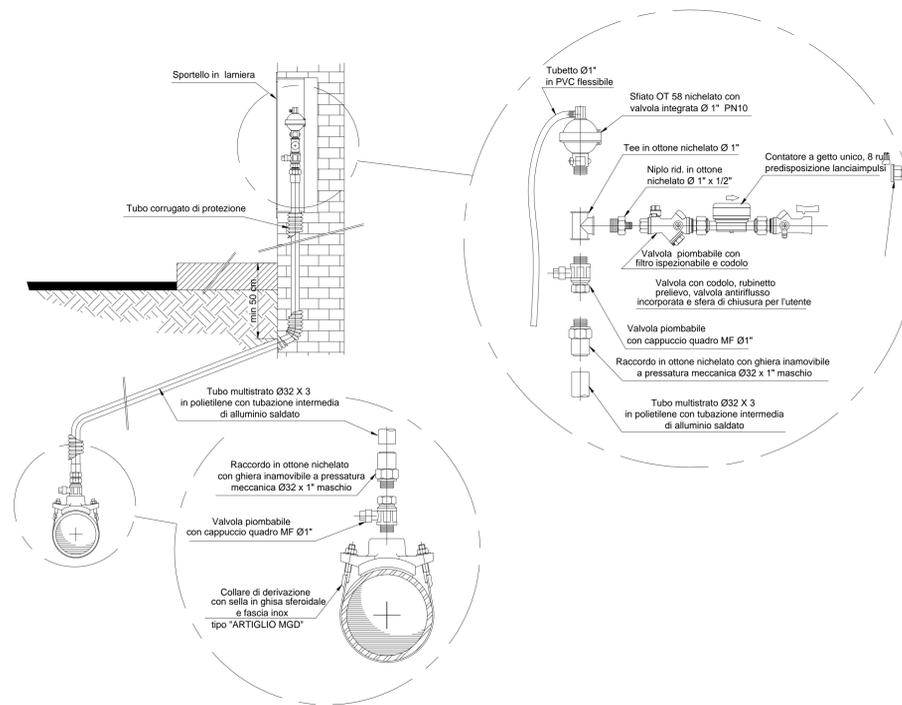

PARTICOLARE ALLACCIO FOGNARIO

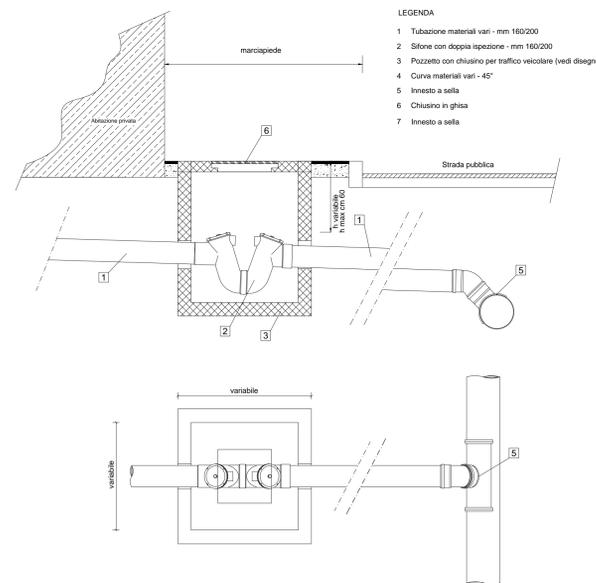

- LEGENDA
- 1 Tubazione materiali vari - mm 160/200
 - 2 Sifone con doppia ispezione - mm 160/200
 - 3 Pozzetto con chiusura per traffico veicolare (vedi disegno)
 - 4 Curva materiali vari - 45°
 - 5 Innesco a sella
 - 6 Chiusura in ghisa
 - 7 Innesco a sella

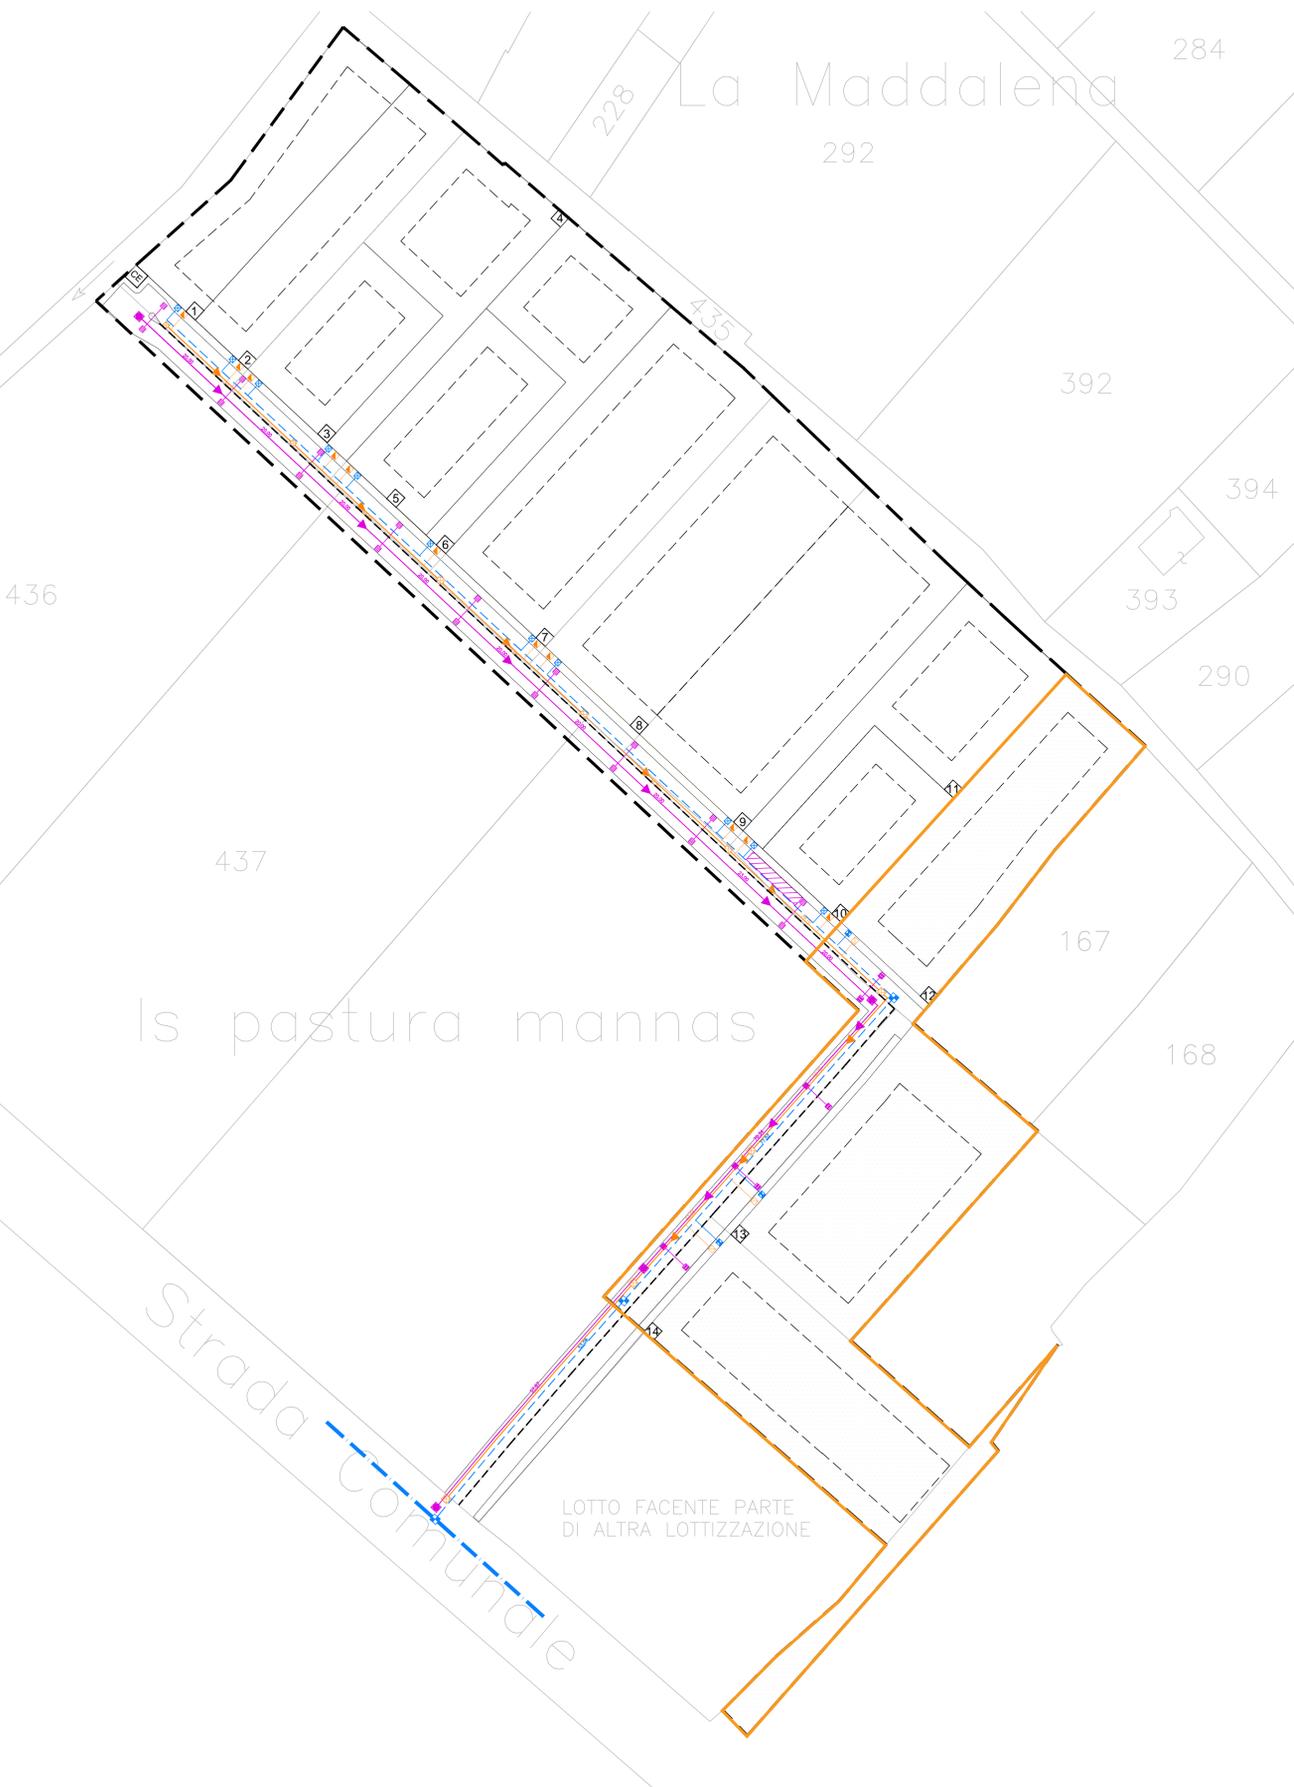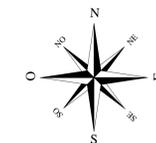

- RETE IDRICA**
- ☒ Allaccio Idrico in Progetto Primo Stralcio Funzionale
 - ☒ Allaccio Idrico in Progetto Secondo Stralcio Funzionale
 - ☒ Pozzetto Rete Idrica in Progetto (PEAD PN 16 DN 32)
 - ☒ Pozzetto di sfiato in progetto
 - ☒ Condotta Idrica in Progetto DN 80
 - ☒ Condotta Idrica Comune alle lottizzazioni
- RETE ACQUE NERE**
- ☒ Allaccio Rete Fognaria Urbana Primo Stralcio Funzionale
 - ☒ Allaccio Rete Fognaria Urbana Secondo Stralcio Funzionale
 - ☒ Pozzetto di Cacciata in Progetto
 - ☒ Pozzetto di Ispezione in Progetto
 - ☒ Condotta Fognaria in Progetto Ø200
- RETE ACQUE BIANCHE**
- ☒ Caditoie in Progetto Primo Stralcio Funzionale
 - ☒ Caditoie in Progetto Secondo Stralcio Funzionale
 - ☒ Pozzetto di Ispezione in Progetto
 - ☒ Condotta in Progetto Ø400
 - ☒ Vasca di Laminazione Interrata

- ☒ SECONDO STRALCIO FUNZIONALE

COMUNE DI ORISTANO
Provincia di Oristano

PROGETTO Piano di Lottizzazione denominato "Is Pasturas Mannas 2" - Proponenti Pinna e più

TAVOLA 5

ELABORATI Rete Idrica
Rete Fognaria Acque Nere
Rete Fognaria Acque Bianche

Lottizzanti

- Pinna Fabio
- Pinna Nicola
- Balloi Stefano
- Porcu Maria Rita
- Pisaddu Gesuino
- Berrutti Giuliana
- Bruno Marzia
- Bruno Marco
- Fiorevanti Siveria

Tecnici
Geom. Salvatore Licheri

Data 03/06/2020

Tecnico
Geom. Salvatore Licheri

Dott. Ing. Cristian Licheri

Studio Tecnico Geom. Salvatore Licheri
Via Campanelli 43/B - 09170 Oristano
0783310104 - studiolicheri@tiscali.it
C.F.: LCH SVT 51049 AD977 - P.IVA: 00355070954

Studio Tecnico Dott. Ing. Cristian Licheri
Vico Episcopio 17 - 09170 Oristano
3498398509 - ing.licheri@tiscali.it
C.F.: LCH CST 80028 0163N - P.IVA: 0103250955