# RETE FOGNE PLUVIALI Sc.1:500

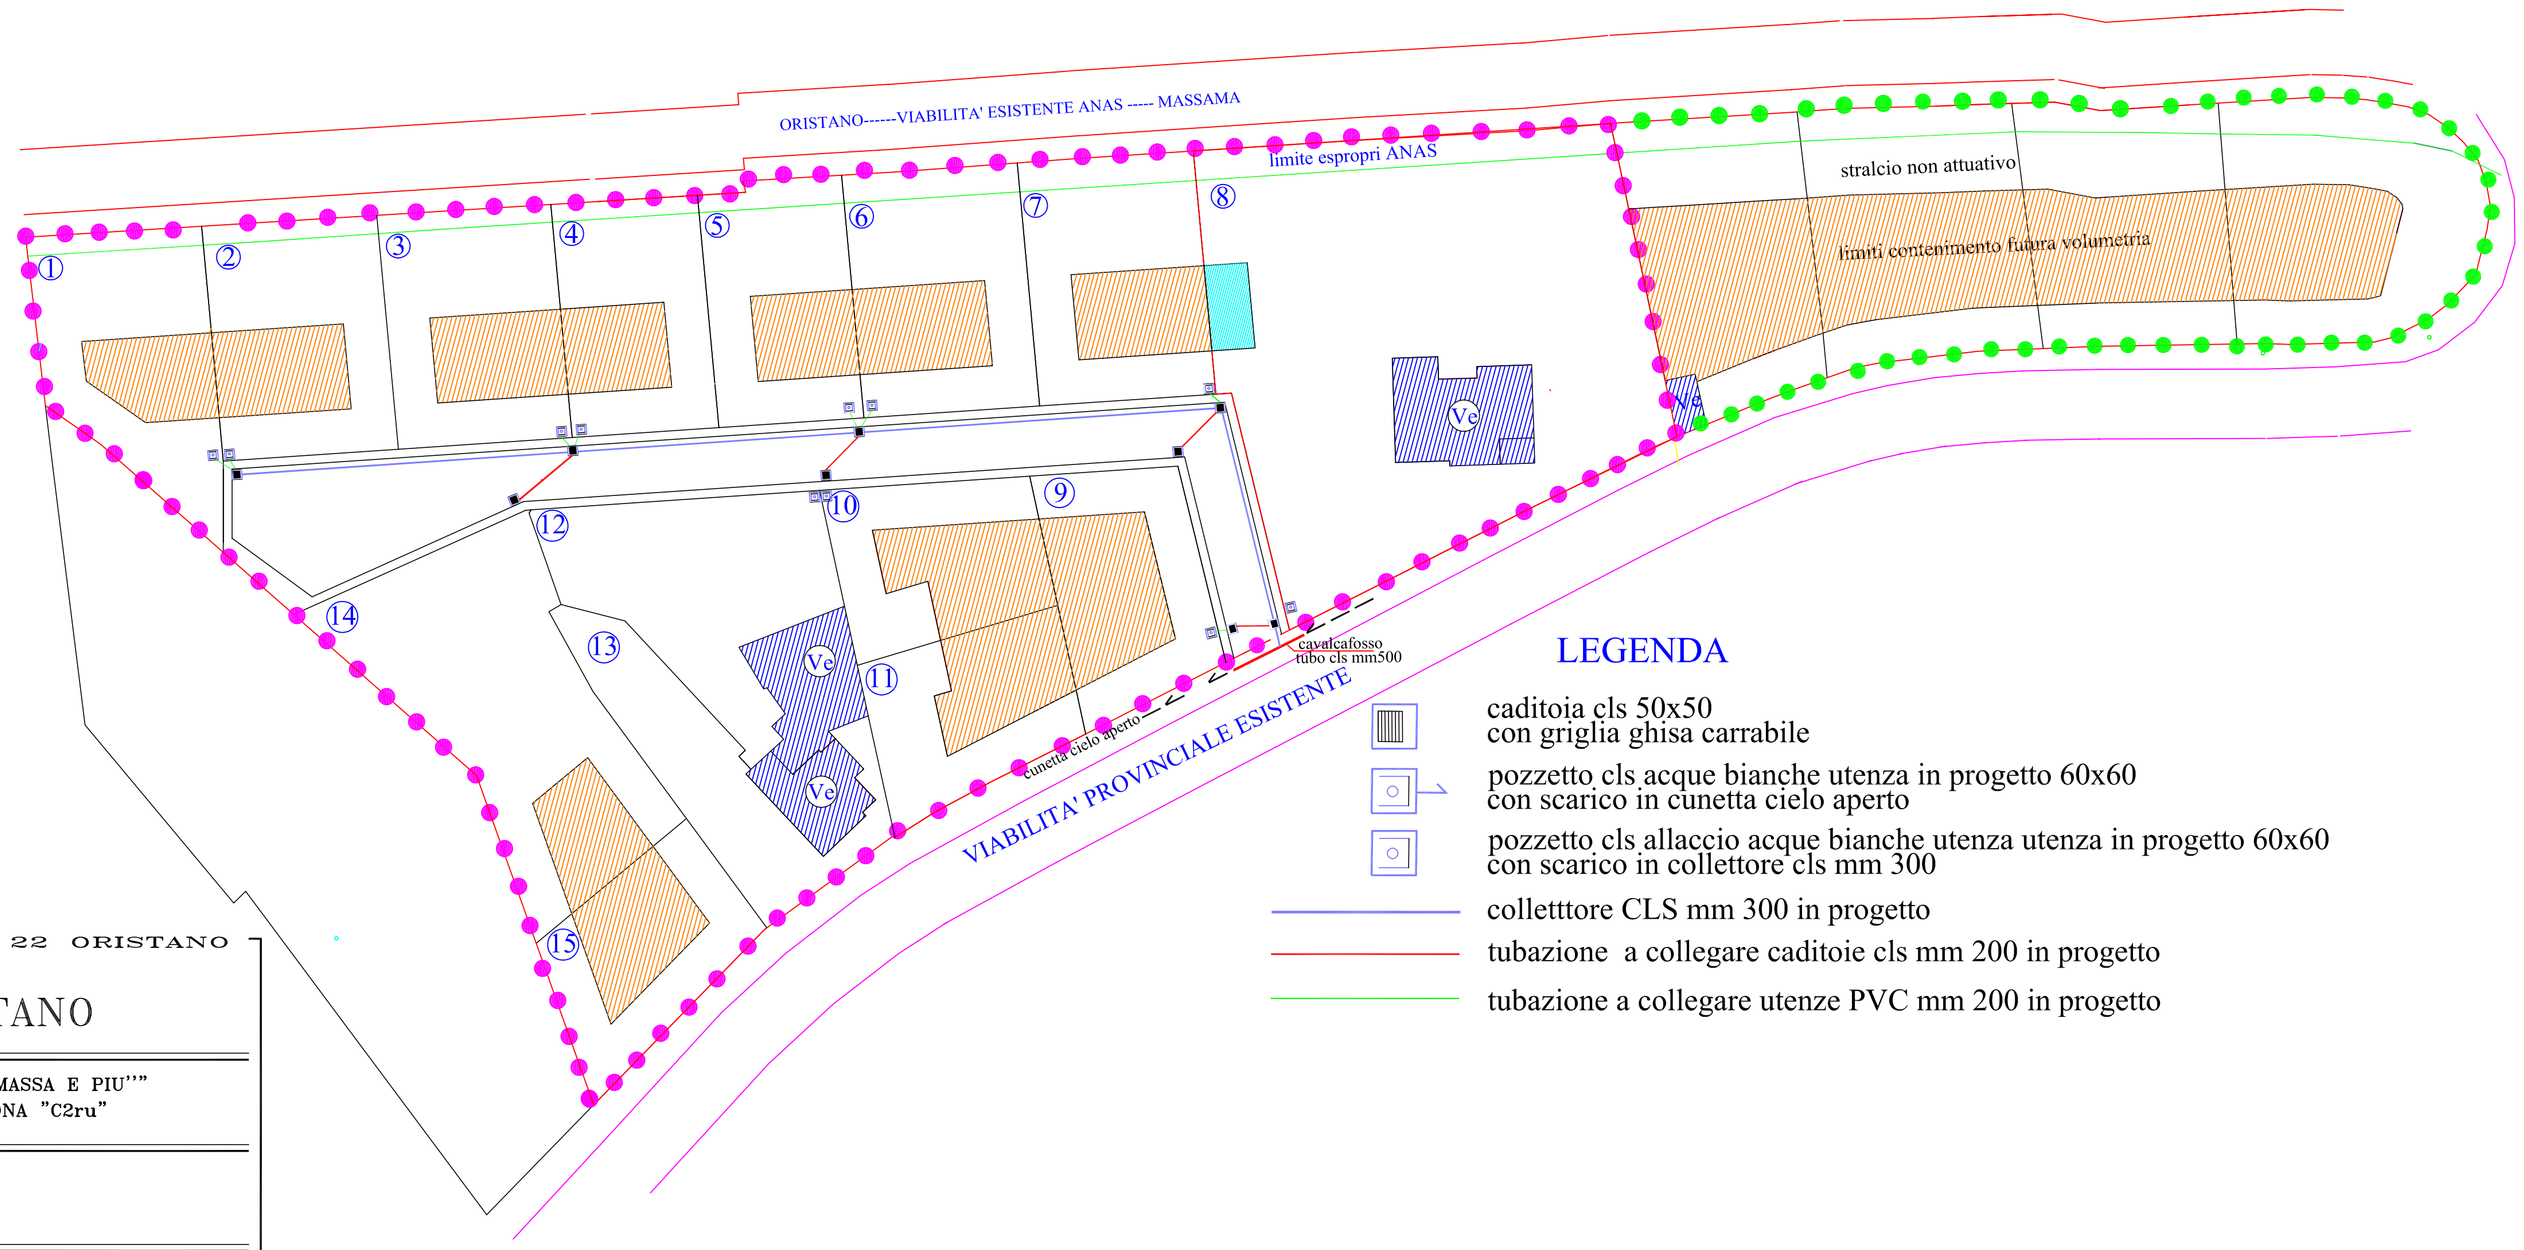


LA PROPRIETA'

MASSA FRANCESCO
BRATZI MARCO
FORNASIER LUIGI GIOVANNI
FORNASIER SERGIO
MIGHELI MARISA
BRATZI ANTONIO
BRATZI MARIA FRANCA

## LEGENDA

- caditoia cls 50x50 con griglia ghisa carrabile
- pozzetto cls acque bianche utenza in progetto 60x60 con scarico in cunetta cielo aperto
- pozzetto cls allaccio acque bianche utenza utenza in progetto 60x60 con scarico in collettore cls mm 300
- colletttore CLS mm 300 in progetto
- tubazione a collegare caditoie cls mm 200 in progetto
- tubazione a collegare utenze PVC mm 200 in progetto


INGG. STUDIO 2 Via Liguria 22 ORISTANO
ing.Francesco Uselli


COMUNE DI ORISTANO

PROGETTO PIANO DI LOTTIZZAZIONE "MASSA E PIU'" IN LOC. NURAXINIEDDU ZONA "C2ru" DEL COMUNE DI ORISTANO

OGGETTO RETE FOGNE PLUVIALI INTEGRAZIONE

| U.T. | IL PROGETTISTA | DATA 2019 |
|---|---|---|
| | Ing.Francesco Uselli | TAVOLA 15 |
| | | SCALA 1:500 |