CALCOLO E VERIFICA SUPERFICI FONDIARIE ANTE E POST ESPROPRIO
VARIAZIONE LINEA DI CONFINE HI1-HI3
Sc.1:500

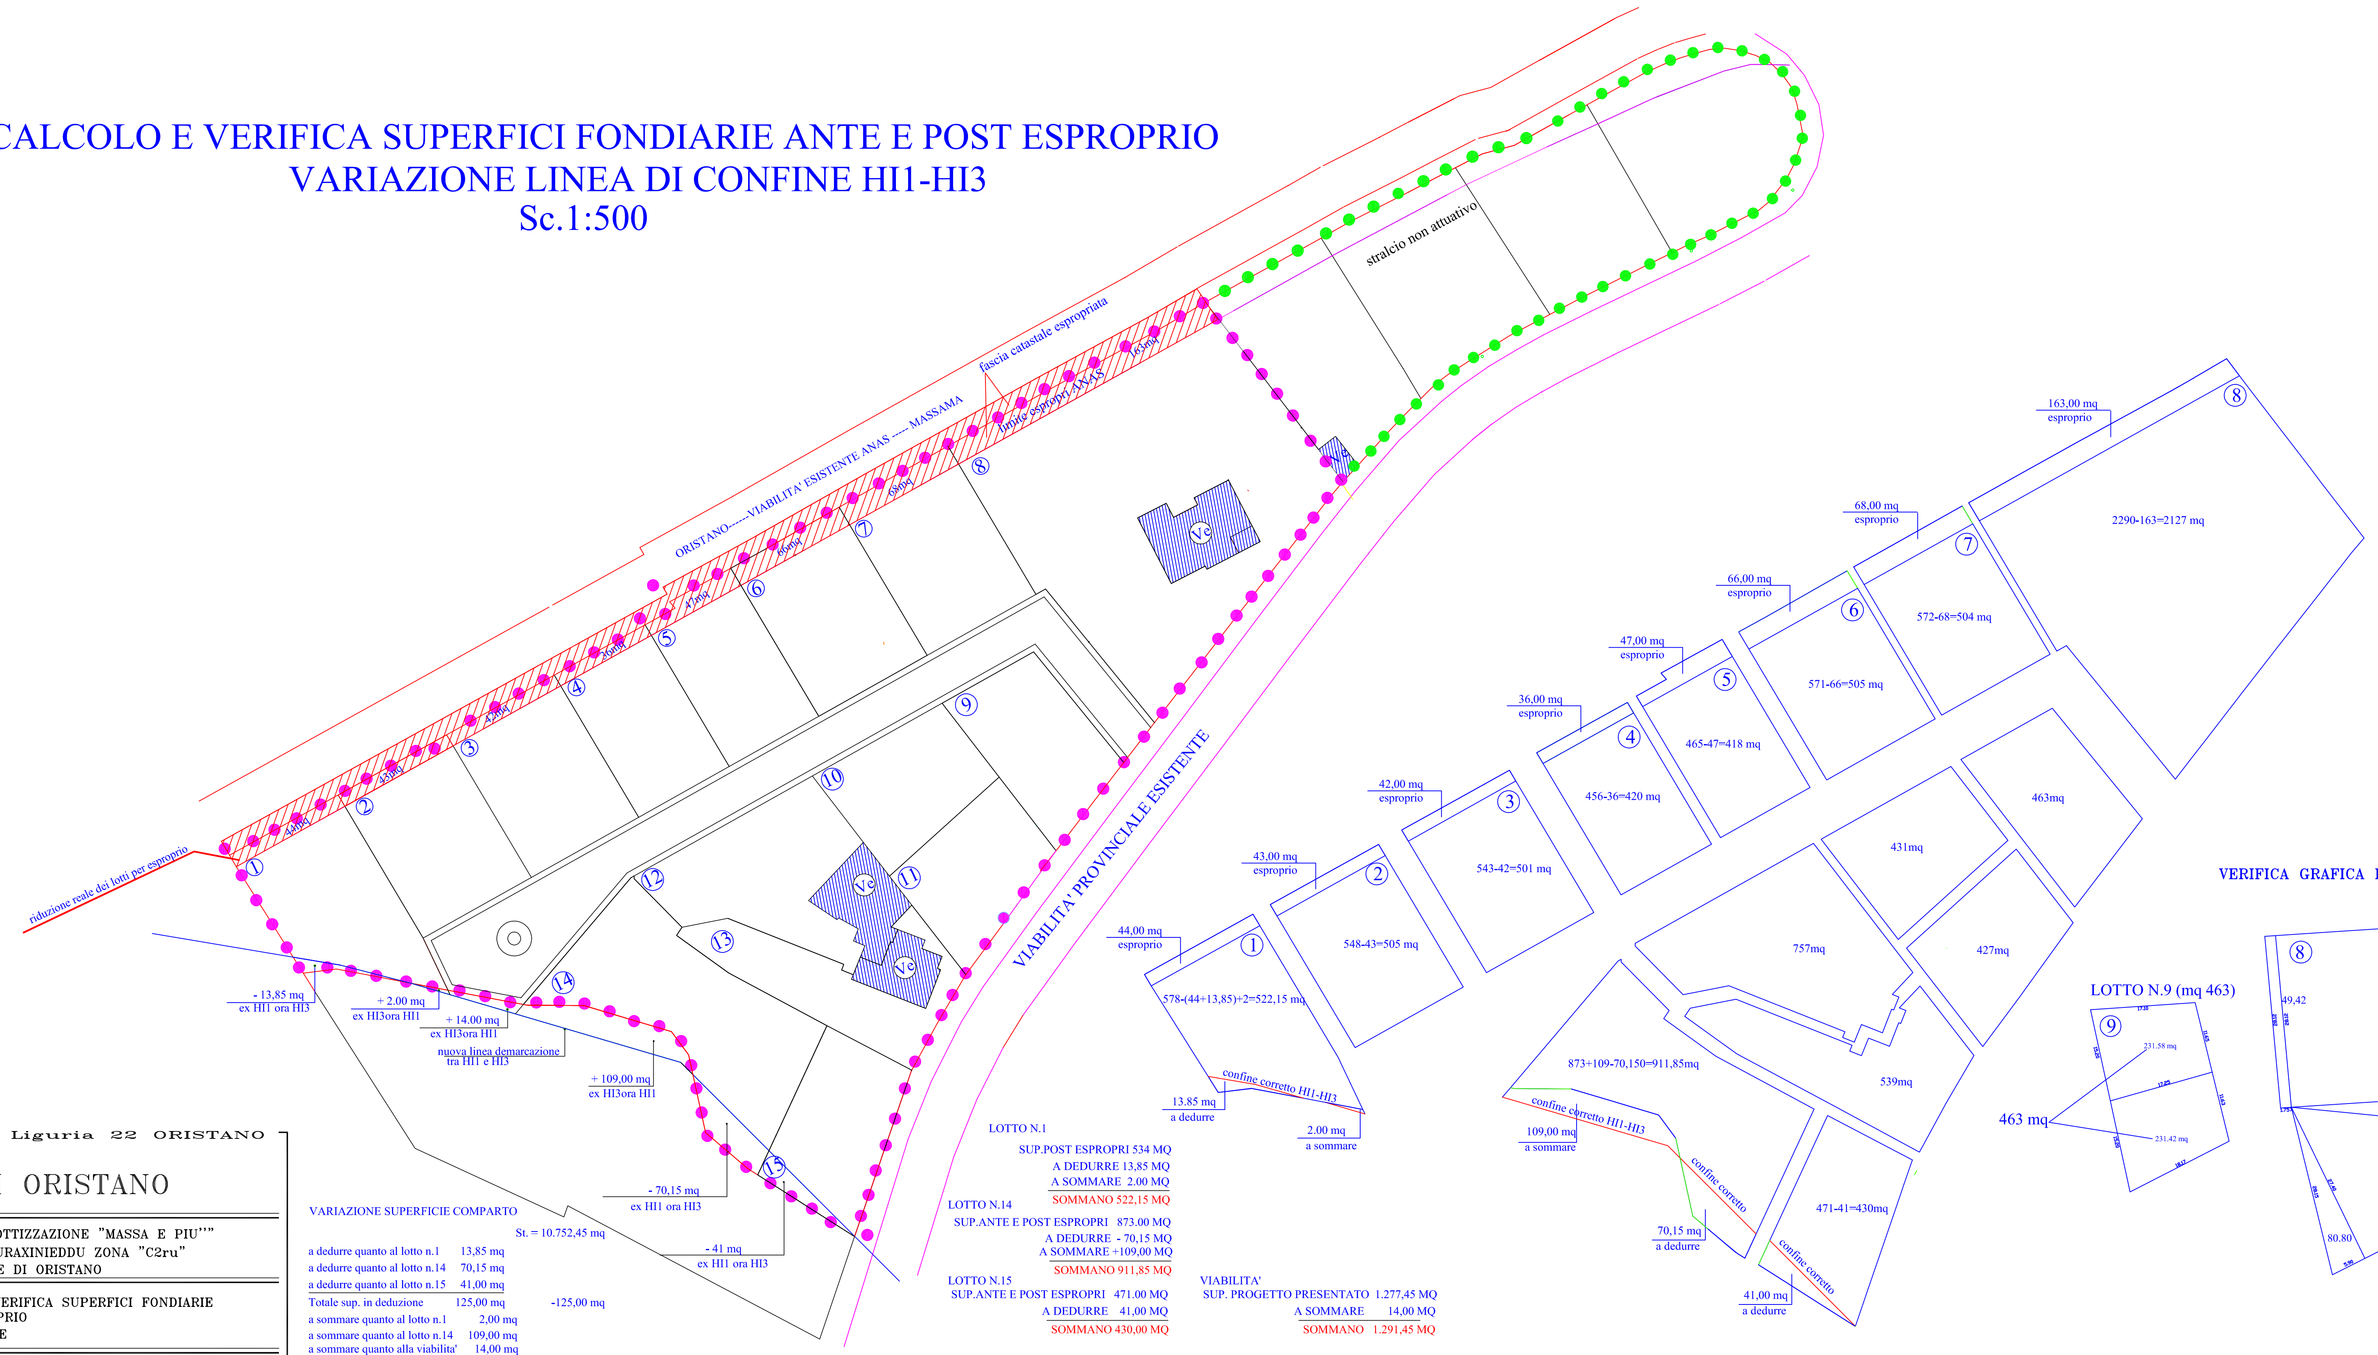

LA PROPRIETA'

MASSA FRANCESCO
BRATZI MARCO
FORNASIER LUIGI GIOVANNI
FORNASIER SERGIO
MIGHELI MARISA
BRATZI ANTONIO
BRATZI MARIA FRANCA

LOTTO N.1
SUP.POST ESPROPRI 534 MQ
A DEDURRE 13,85 MQ
A SOMMARE 2.00 MQ
SOMMANO 522,15 MQ

LOTTO N.14
SUP.ANTE E POST ESPROPRI 873.00 MQ
A DEDURRE - 70,15 MQ
A SOMMARE +109,00 MQ
SOMMANO 911,85 MQ

LOTTO N.15
SUP.ANTE E POST ESPROPRI 471.00 MQ
A DEDURRE 41,00 MQ
SOMMANO 430,00 MQ

VIABILITA'
SUP. PROGETTO PRESENTATO 1.277,45 MQ
A SOMMARE 14,00 MQ
SOMMANO 1.291,45 MQ

VARIAZIONE SUPERFICIE COMPARTO

St. = 10.752,45 mq

a dedurre quanto al lotto n.1	13,85 mq	
a dedurre quanto al lotto n.14	70,15 mq	
a dedurre quanto al lotto n.15	41,00 mq	
Totale sup. in deduzione	125,00 mq	-125,00 mq
a sommare quanto al lotto n.1	2,00 mq	
a sommare quanto al lotto n.14	109,00 mq	
a sommare quanto alla viabilita'	14,00 mq	
Totale sup. a sommare	125,00 mq	+125,00 mq

SUP TERRITORILE INVARIATA St. = 10.752,45 mq

VERIFICA GRAFICA LOTTI 8 E 9

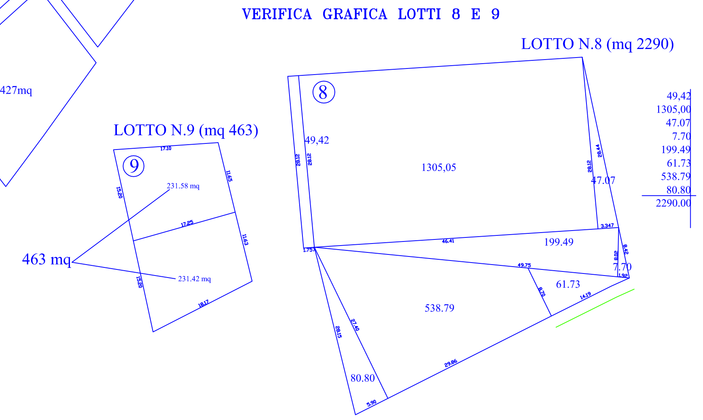

INGG. STUDIO 2 Via Liguria 22 ORISTANO
ing.Francesco Uselli

COMUNE DI ORISTANO

PROGETTO — PIANO DI LOTTIZZAZIONE "MASSA E PIU'"" IN LOC. NURAXINIEDDU ZONA "C2ru" DEL COMUNE DI ORISTANO

OGGETTO — CALCOLO E VERIFICA SUPERFICI FONDIARIE ANTE ESPROPRIO INTEGRAZIONE

U.T.	IL PROGETTISTA	DATA 2019
	Ing.Francesco Uselli	TAVOLA 04
		SCALA 1:500