



# COMUNE DI ORISTANO

## SETTORE LAVORI PUBBLICI E MANUTENZIONI

Progetto: REALIZZAZIONE DI UNA SERIE DI TOMBE A TERRA  
NEL CIMITERO SAN PIETRO IN ORISTANO

PROGETTO DI FATTIBILITA' TECNICO-ECONOMICA E  
PROGETTO DEFINITIVO-ESECUTIVO

Elaborato: **1** Planimetria

Data: Dicembre 2020

Scale: 1:500



Il Dirigente dei LL.PP.:  
dott. ing. Roberto Sanna


Il Responsabile del procedimento  
geom. Antonio Vacca

Il progettista:  
geom. Massimo Piria

CIMITERO "SAN PIETRO" - ORISTANO

LEGENDA LAVORAZIONI PREVISTE

	manufatti esistenti
	manufatti previsti (20 tombe a terra)

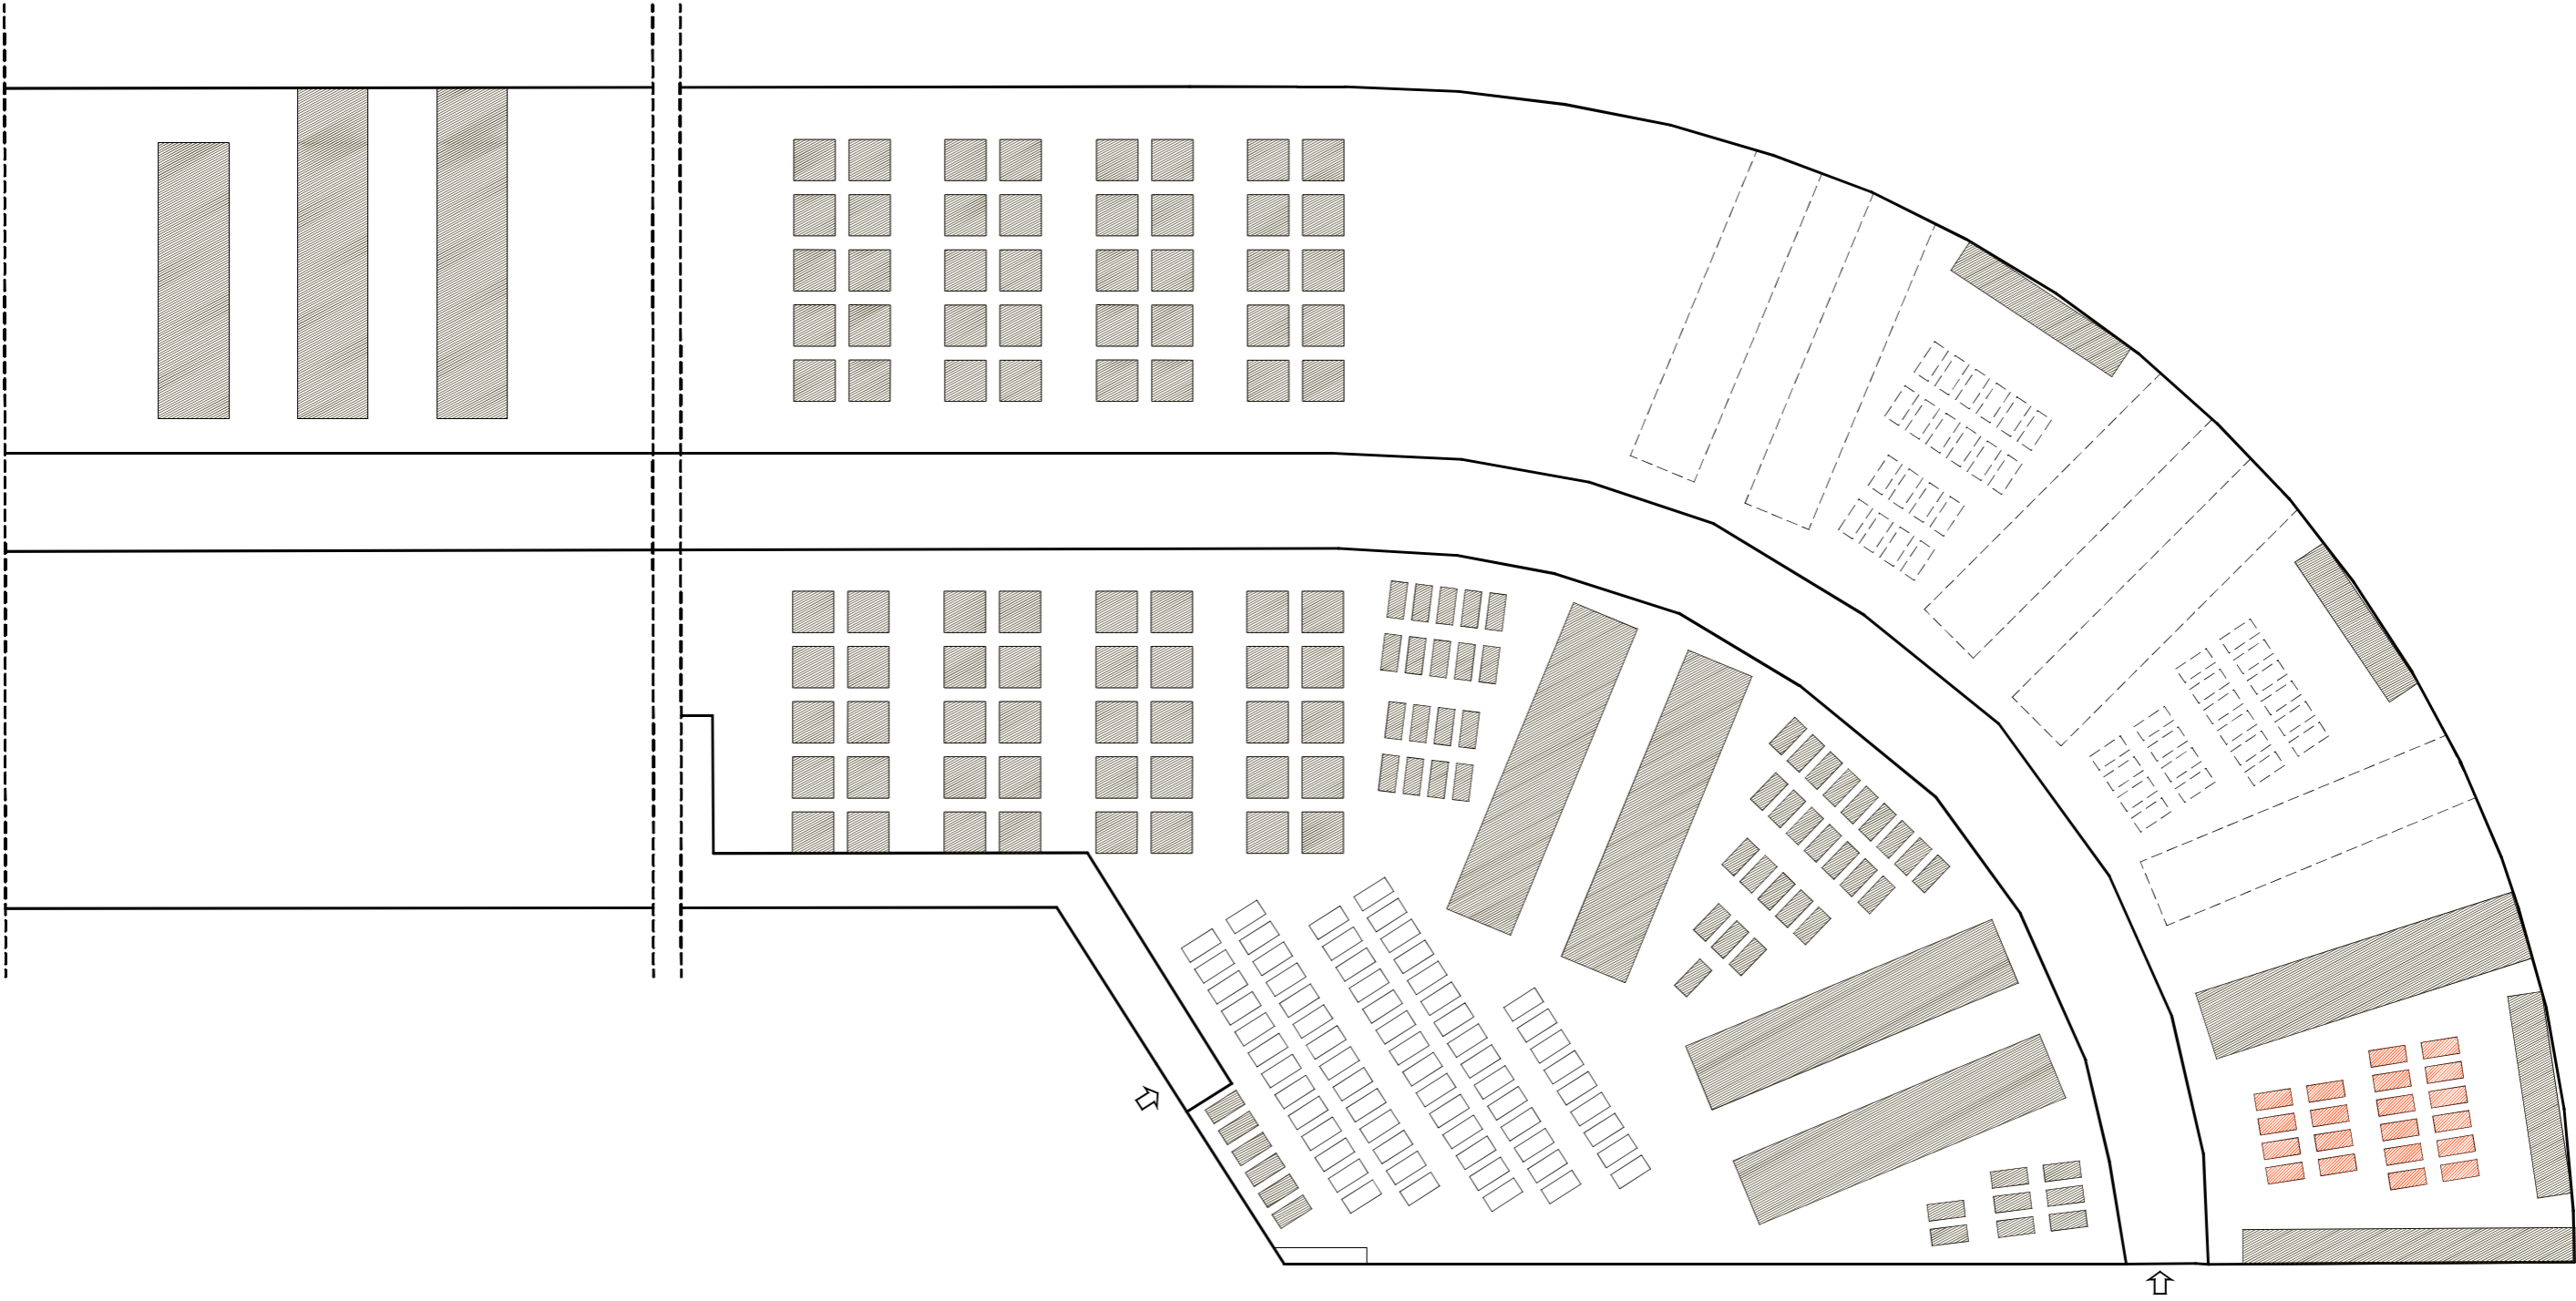

Planimetria in scala 1:500