



- Aree da espropriare
- Puc vigente - Zoning urbano**
- C2c_1
- C3
- C3pdz
- G1_1
- G4_1
- S4
- Puc vigente - Zoning agricolo**
- E2
- E3


Determinazione n. 548/DG/2018
Zoning urbano

- C2c_1
- C3
- G1_1
- G2
- G4_1
- S4

Determinazione n. 548/DG/2018
Zoning agricolo

- E2
- E3

Le aree da espropriare sono state individuate su base catastale. Gli eventuali disallineamenti sono da considerarsi trascurabili in quanto imputabili al dato catastale di origine, difforme dalla cartografia tecnica utilizzata per la zonizzazione

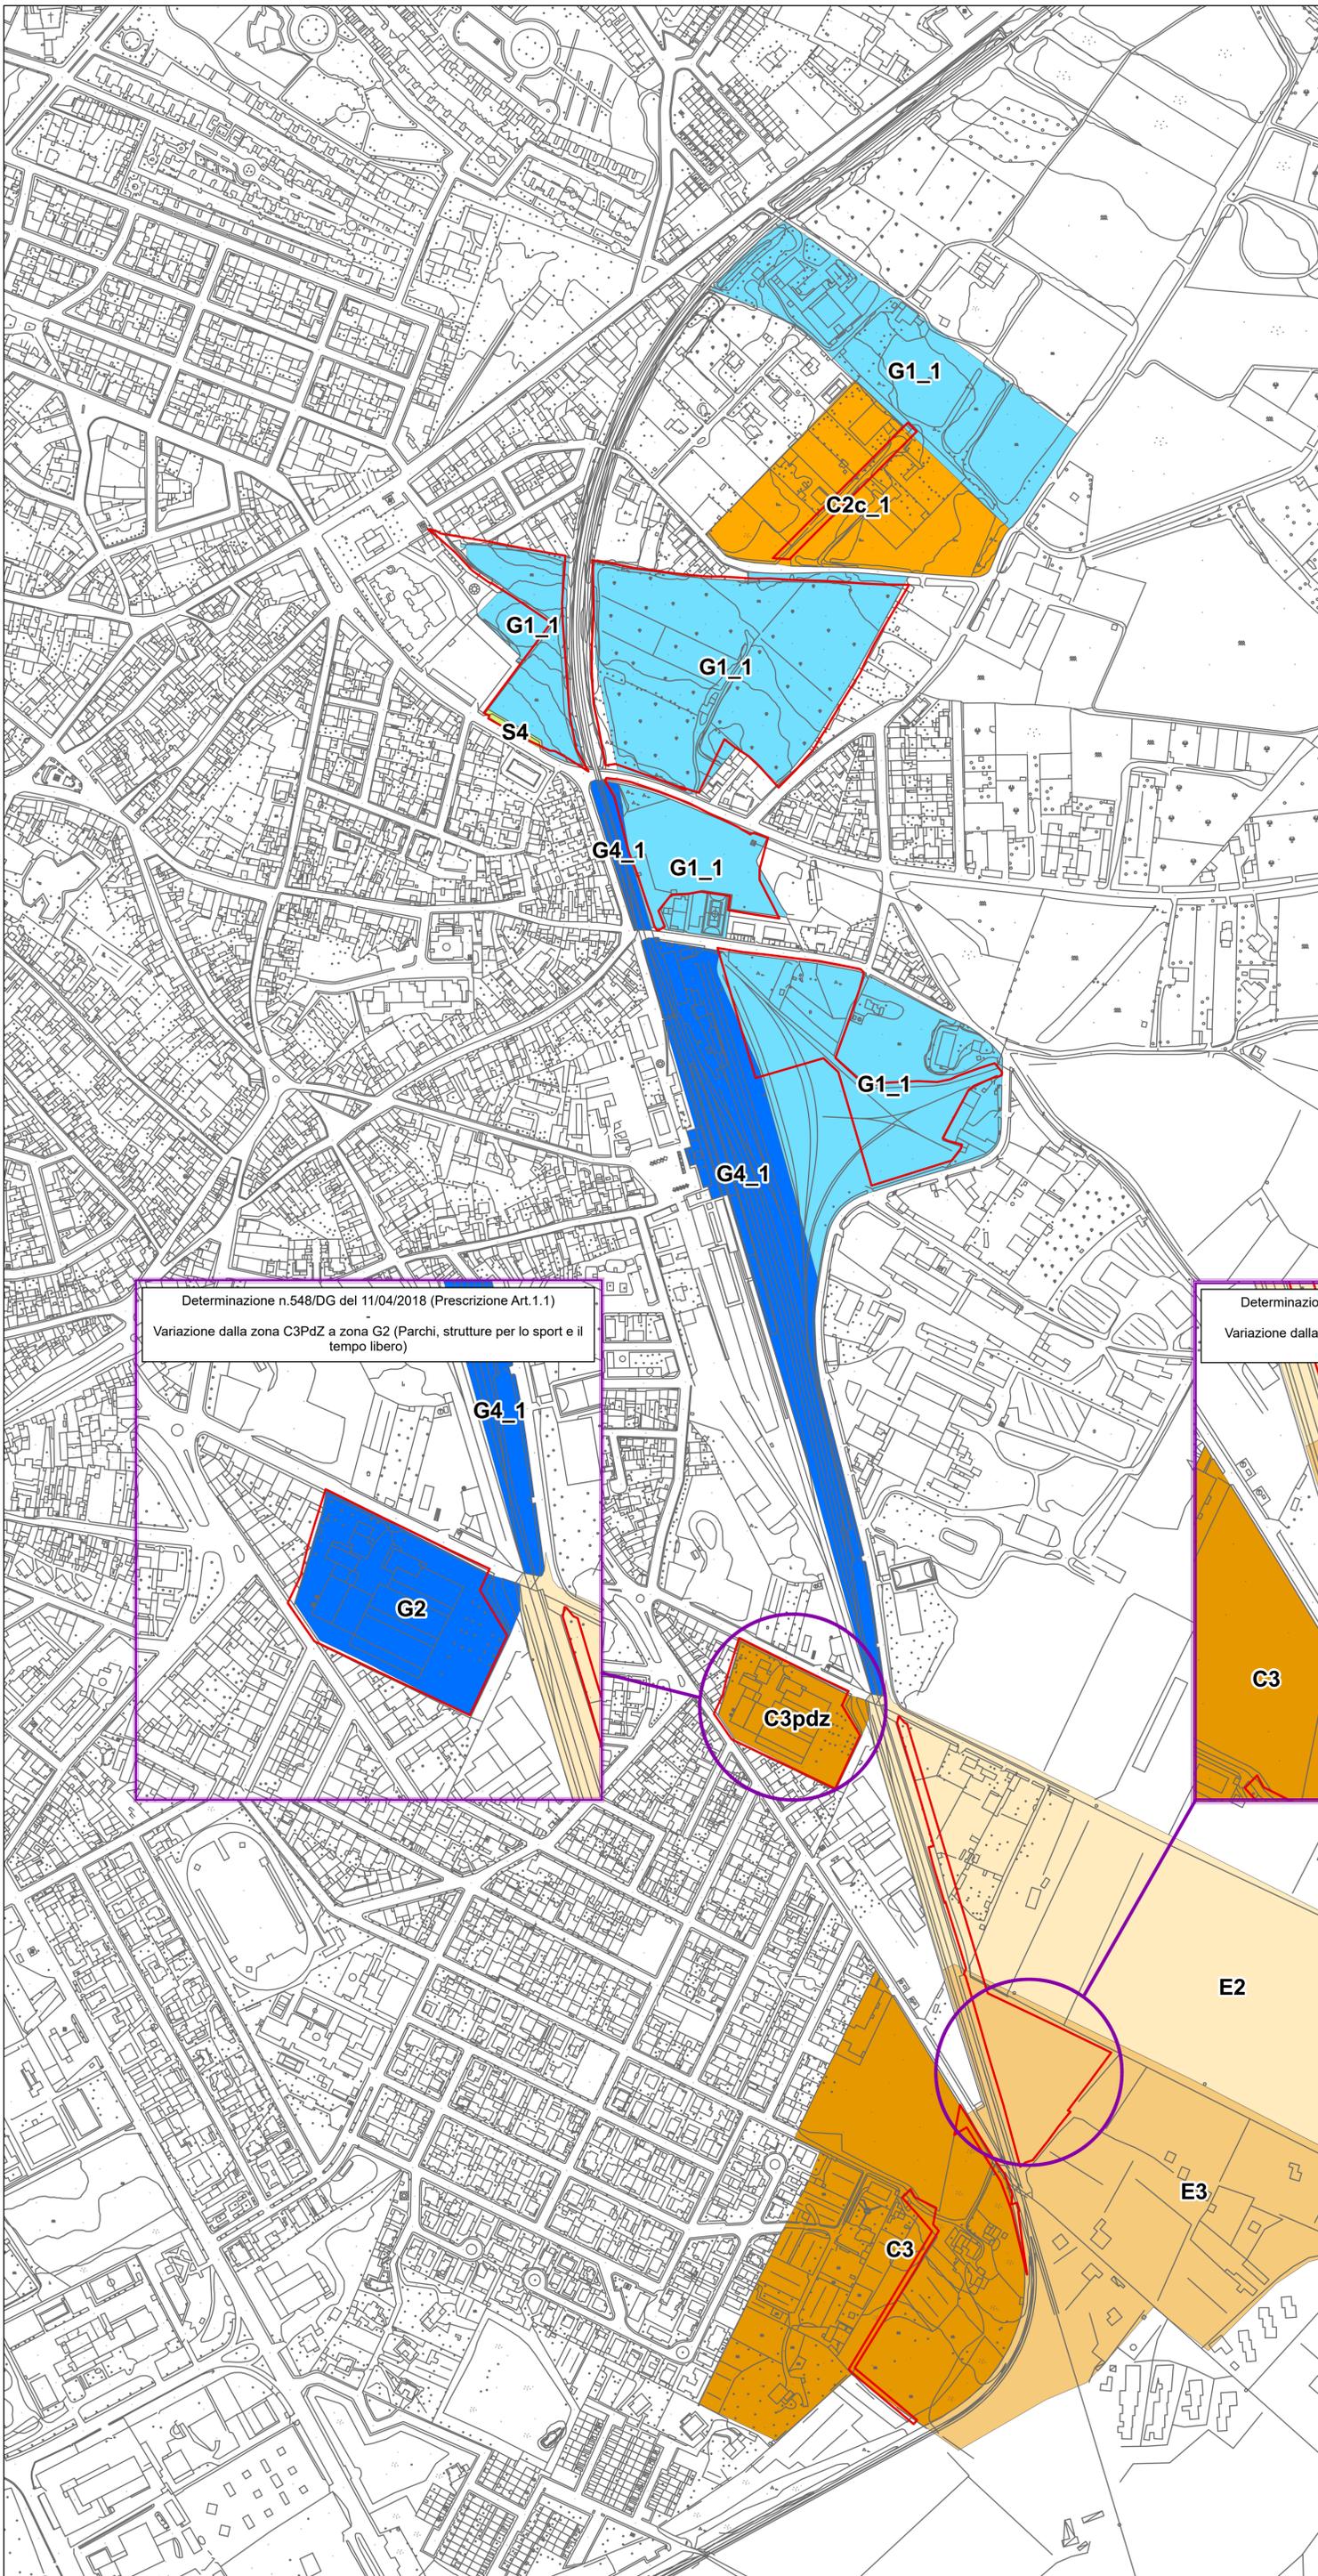

Determinazione n.548/DG del 11/04/2018 (Prescrizione Art.1.1)
Variazione dalla zona C3PdZ a zona G2 (Parchi, strutture per lo sport e il tempo libero)

Determinazione n.548/DG del 11/04/2018 (Prescrizione Art.1.2)
Variazione dalla zona E3 a zona G2 (Parchi, strutture per lo sport e il tempo libero)