



COMUNE DI ORISTANO

UFFICIO TECNICO

Progetto:

REALIZZAZIONE DI MANUFATTI CIMITERIALI
NEL CIMITERO SAN PIETRO IN ORISTANO
- PIANO TRIENNALE DI ESECUZIONE -

PROGETTO DI FATTIBILITA' TECNICA ED ECONOMICA

Tavola:

1

Planimetria generale

Data:

Gennaio 2021

Scala:

1:500

Il Dirigente dei LL.PP.:

dott. ing. Roberto Sanna

Il Responsabile del procedimento






geom. Antonio Vacca


Il progettista:

geom. Massimo Piria

CIMITERO "SAN PIETRO" – ORISTANO

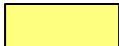LEGENDA LAVORAZIONI PREVISTE

-  manufatti esistenti
-  manufatti di imminente realizzazione
(20 tombe doppie sovrapposte)
- I seguenti manufatti faranno parte del progetto triennale:
-  manufatti da realizzare nel primo anno
(162 loculi e 20 tombe doppie sovrapposte)
-  manufatti da realizzare nel secondo anno
(162 loculi)
-  manufatti da realizzare nel terzo anno
(162 loculi e 20 tombe doppie sovrapposte)

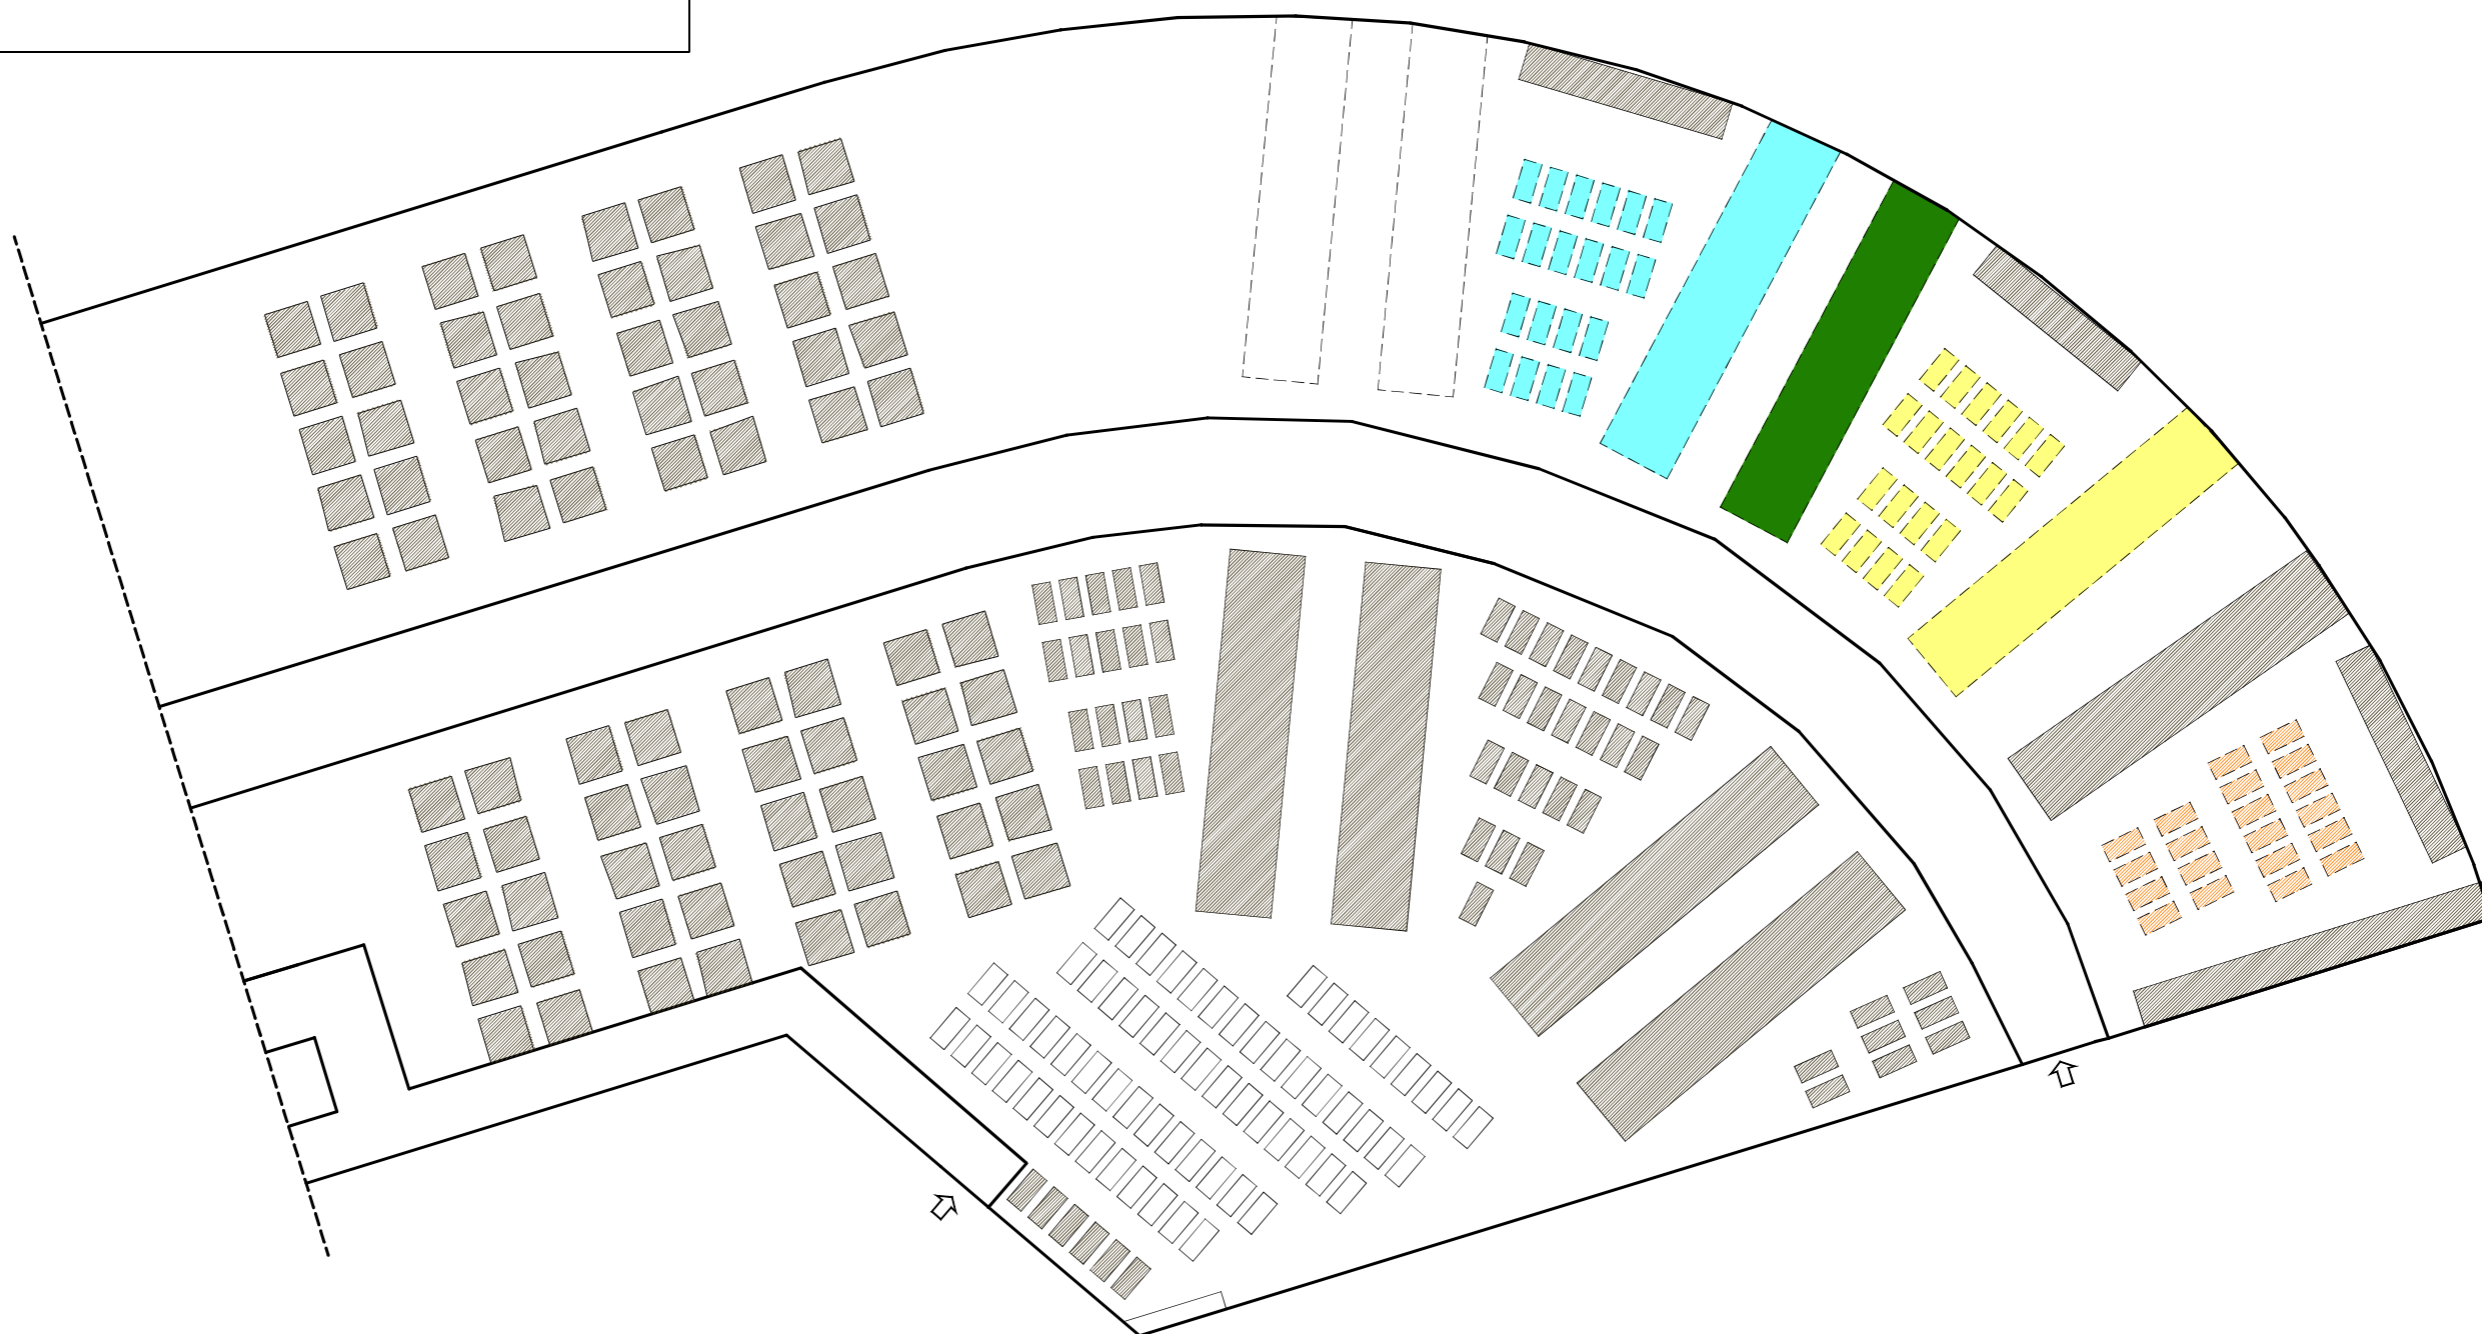

Planimetria in scala 1:500