



COMUNE DI ORISTANO

SETTORE LAVORI PUBBLICI E MANUTENZIONI

REALIZZAZIONE DI MANUFATTI CIMITERIALI
NEL CIMITERO SAN PIETRO IN ORISTANO
- Lavori previsti nel primo stralcio funzionale -
E NEL CIMITERO DI NURAXINIEDDU

PROGETTO DEFINITIVO-ESECUTIVO

Elaborato:

2

Particolari: batteria di loculi

Data:

Gennaio 2021

Scale:

varie

Il Dirigente dei LL.PP.:

dott. ing. Roberto Sanna


Il Responsabile del procedimento

geom. Antonio Vacca


Il progettista:

geom. Massimo Piria


Pianta - scala 1:100

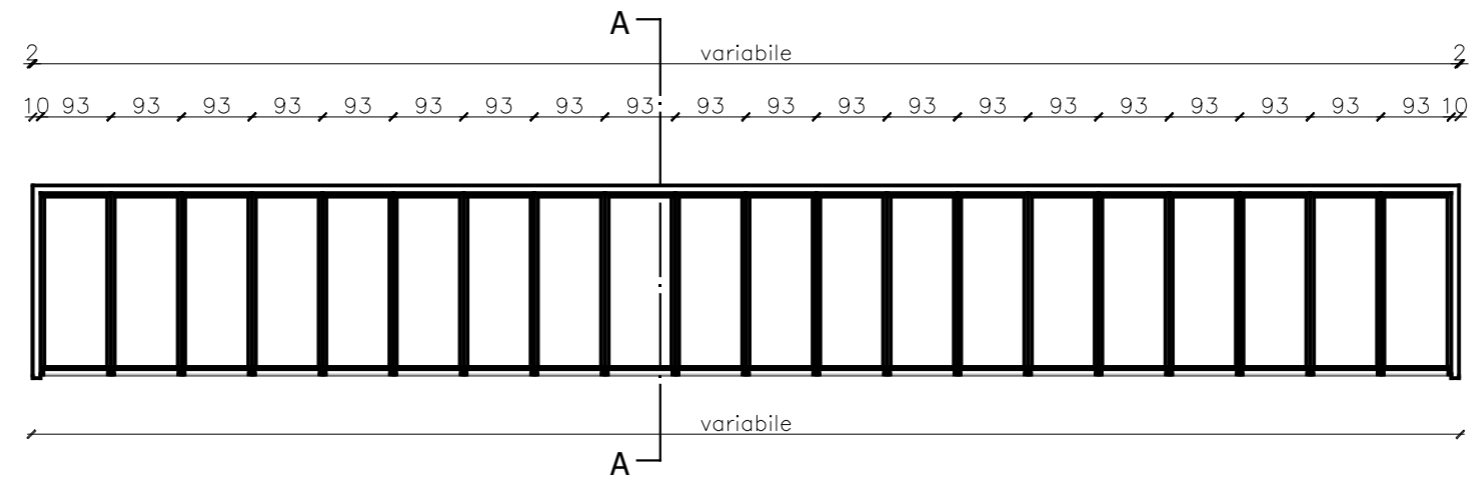


Sezione A-A - scala 1:100

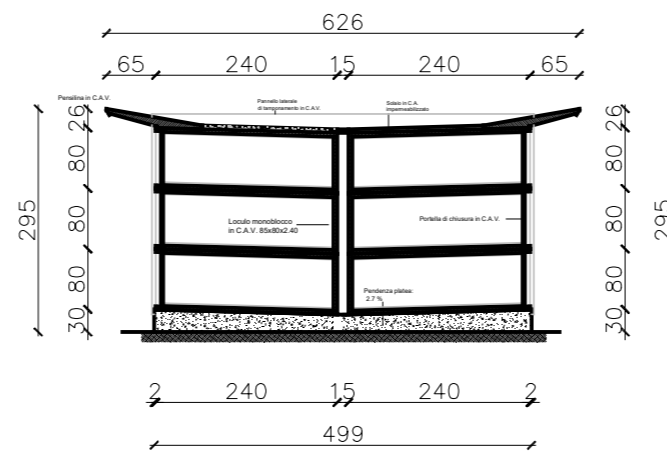

Prospetto - scala 1:100

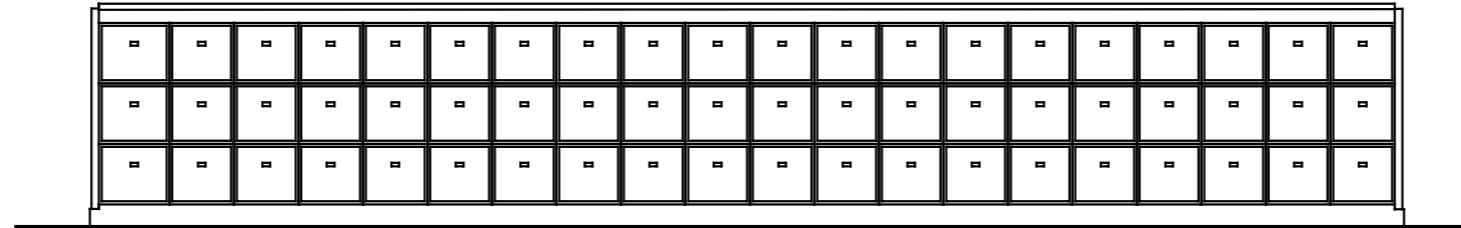

Particolare fissaggio lastra

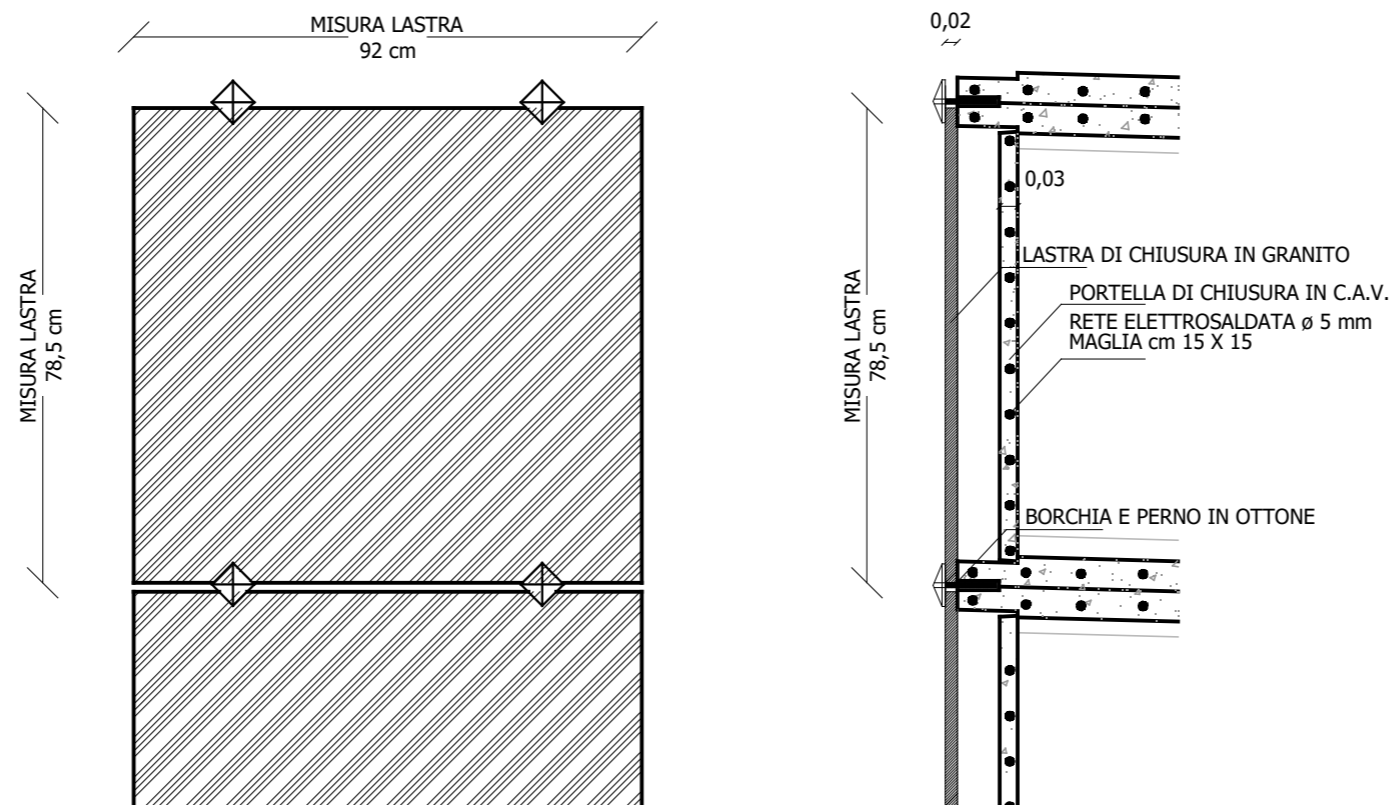

Schema di assemblaggio

