



COMUNE DI ORISTANO

SETTORE LAVORI PUBBLICI E MANUTENZIONI

Progetto: REALIZZAZIONE DI MANUFATTI CIMITERIALI
NEL CIMITERO SAN PIETRO IN ORISTANO
- Lavori previsti nel primo stralcio funzionale -
E NEL CIMITERO DI NURAXINIEDDU

PROGETTO DEFINITIVO-ESECUTIVO

Elaborato: **1** Planimetrie generali

Data: Gennaio 2021

Scale: 1:500



Il Dirigente dei LL.PP.:
dott. ing. Roberto Sanna

Il Responsabile del procedimento
geom. Antonio Vacca



Il progettista:
geom. Massimo Piria


CIMITERO "SAN PIETRO" – ORISTANO

LEGENDA LAVORAZIONI PREVISTE

-  manufatti esistenti
-  manufatti di imminente realizzazione (20 tombe doppie sovrapposte)

I seguenti manufatti faranno parte del progetto triennale:

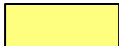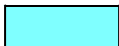

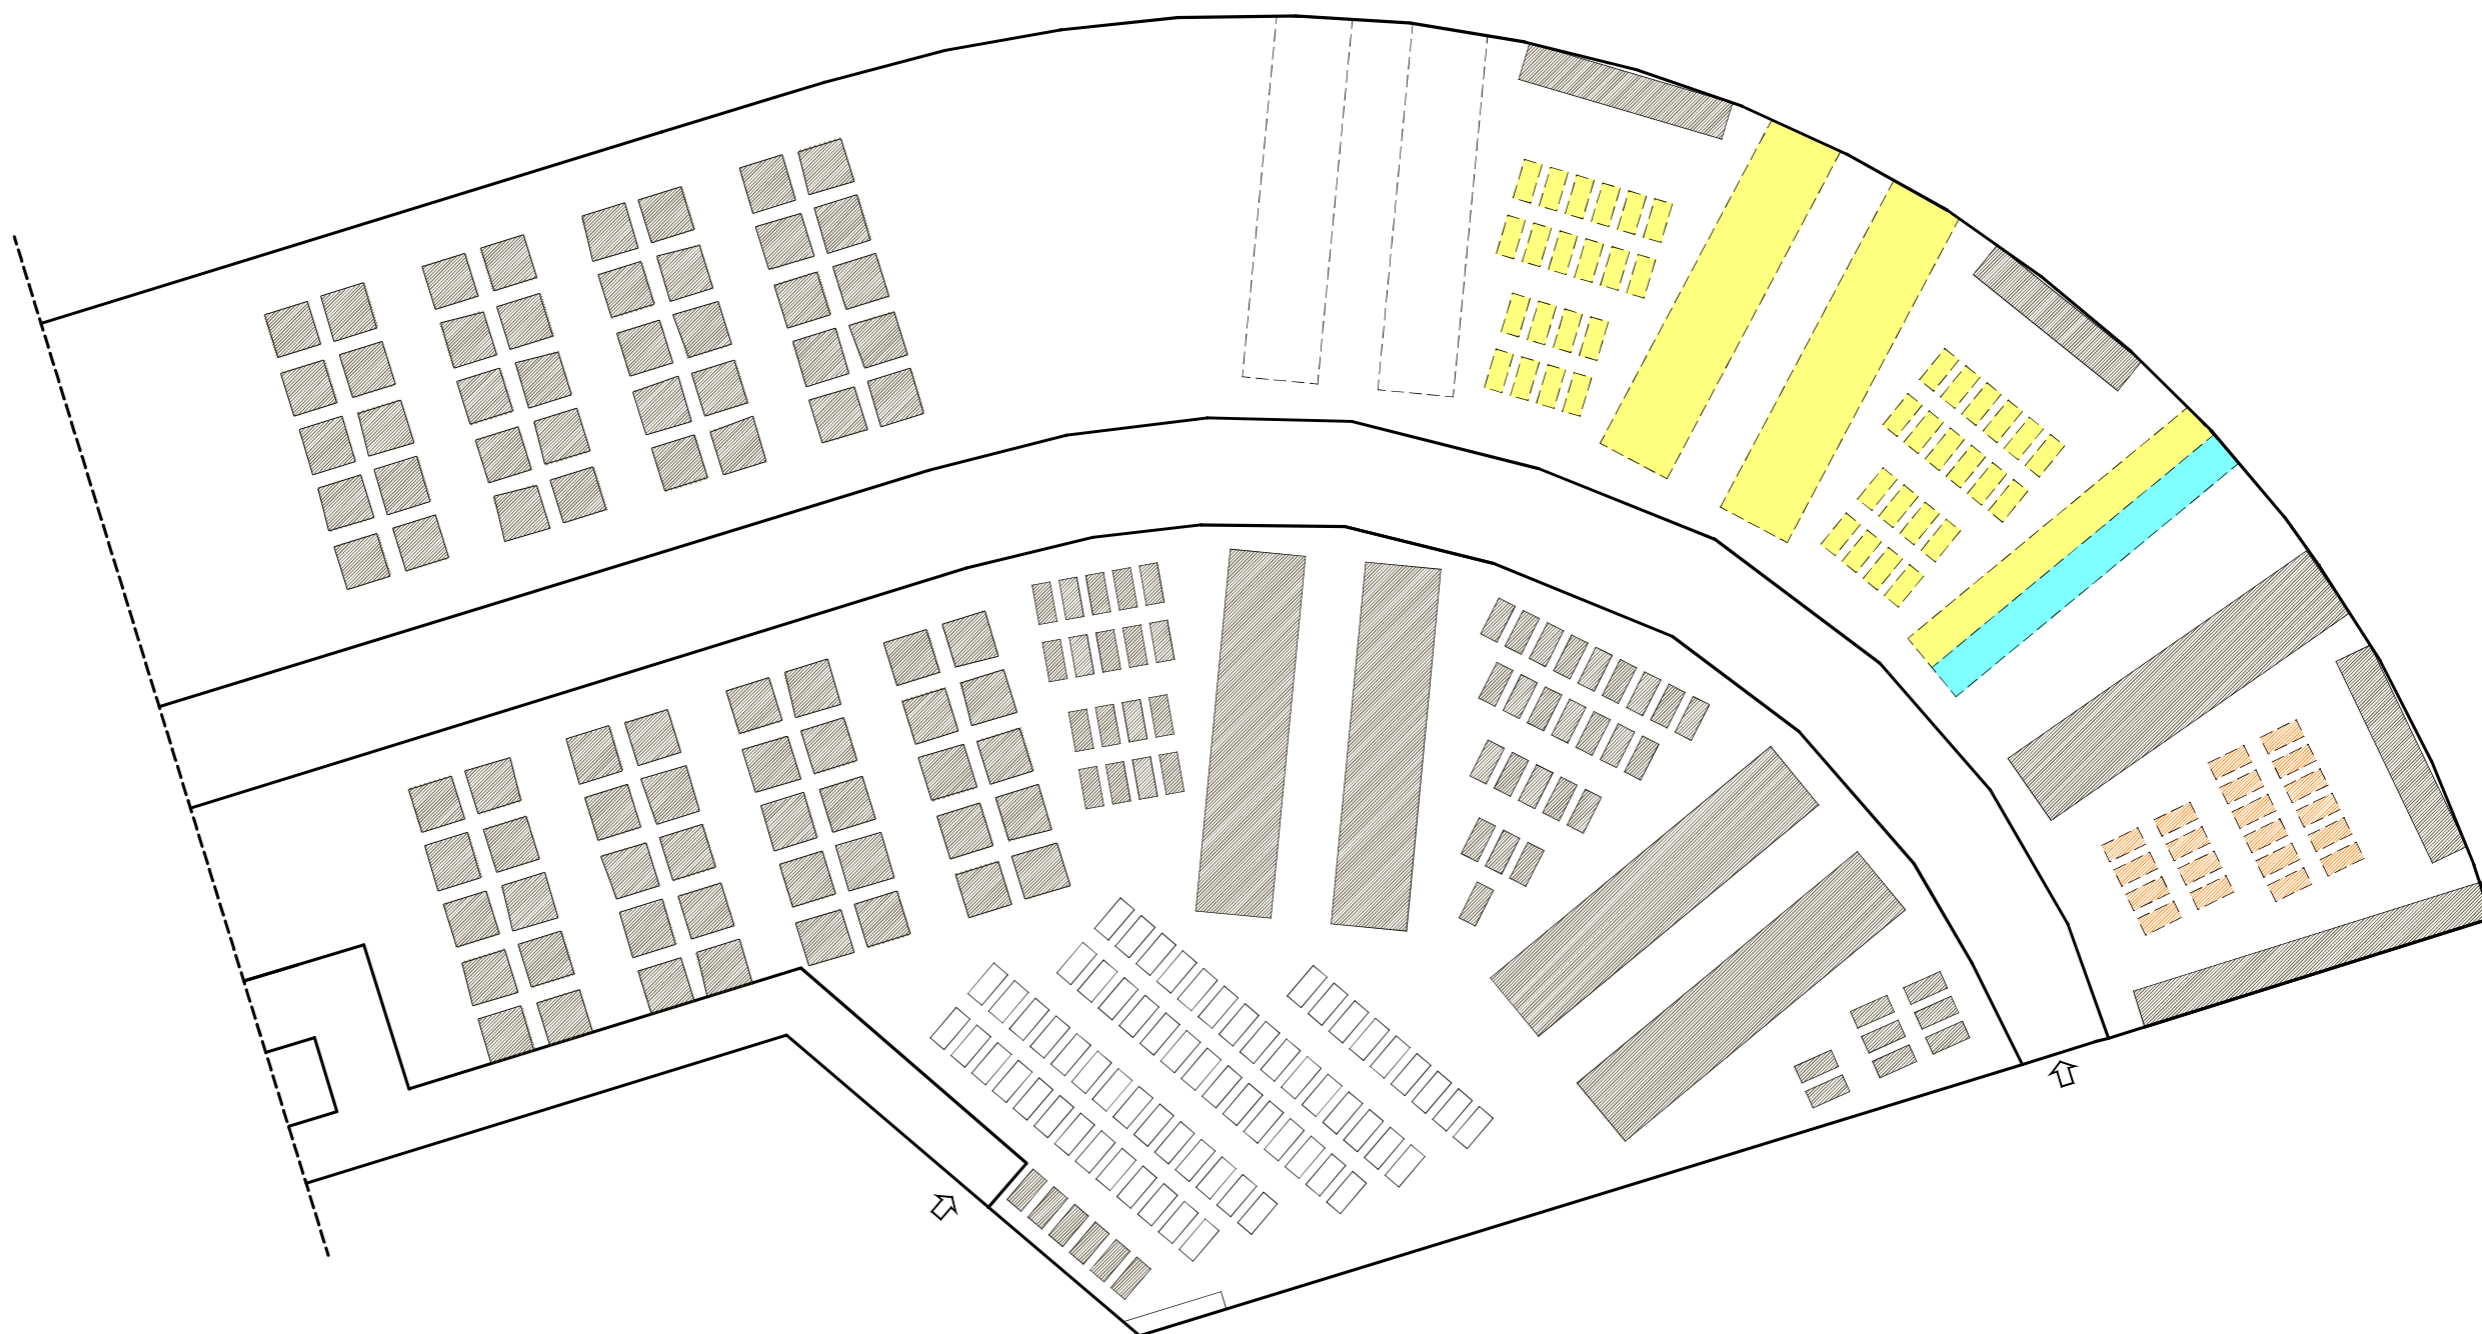


-  manufatti da realizzare successivamente (405 loculi e 40 tombe doppie sovrapposte)
-  manufatti da realizzare nel primo stralcio (81 loculi)




Planimetria in scala 1:500

CIMITERO DI NURAXINIEDDU

LEGENDA

-  manufatti esistenti
-  manufatti previsti (12 loculi)
-  area del futuro ampliamento
-  muratura da demolire (5,00 m)
-  recinzione da realizzare (15,00 m)

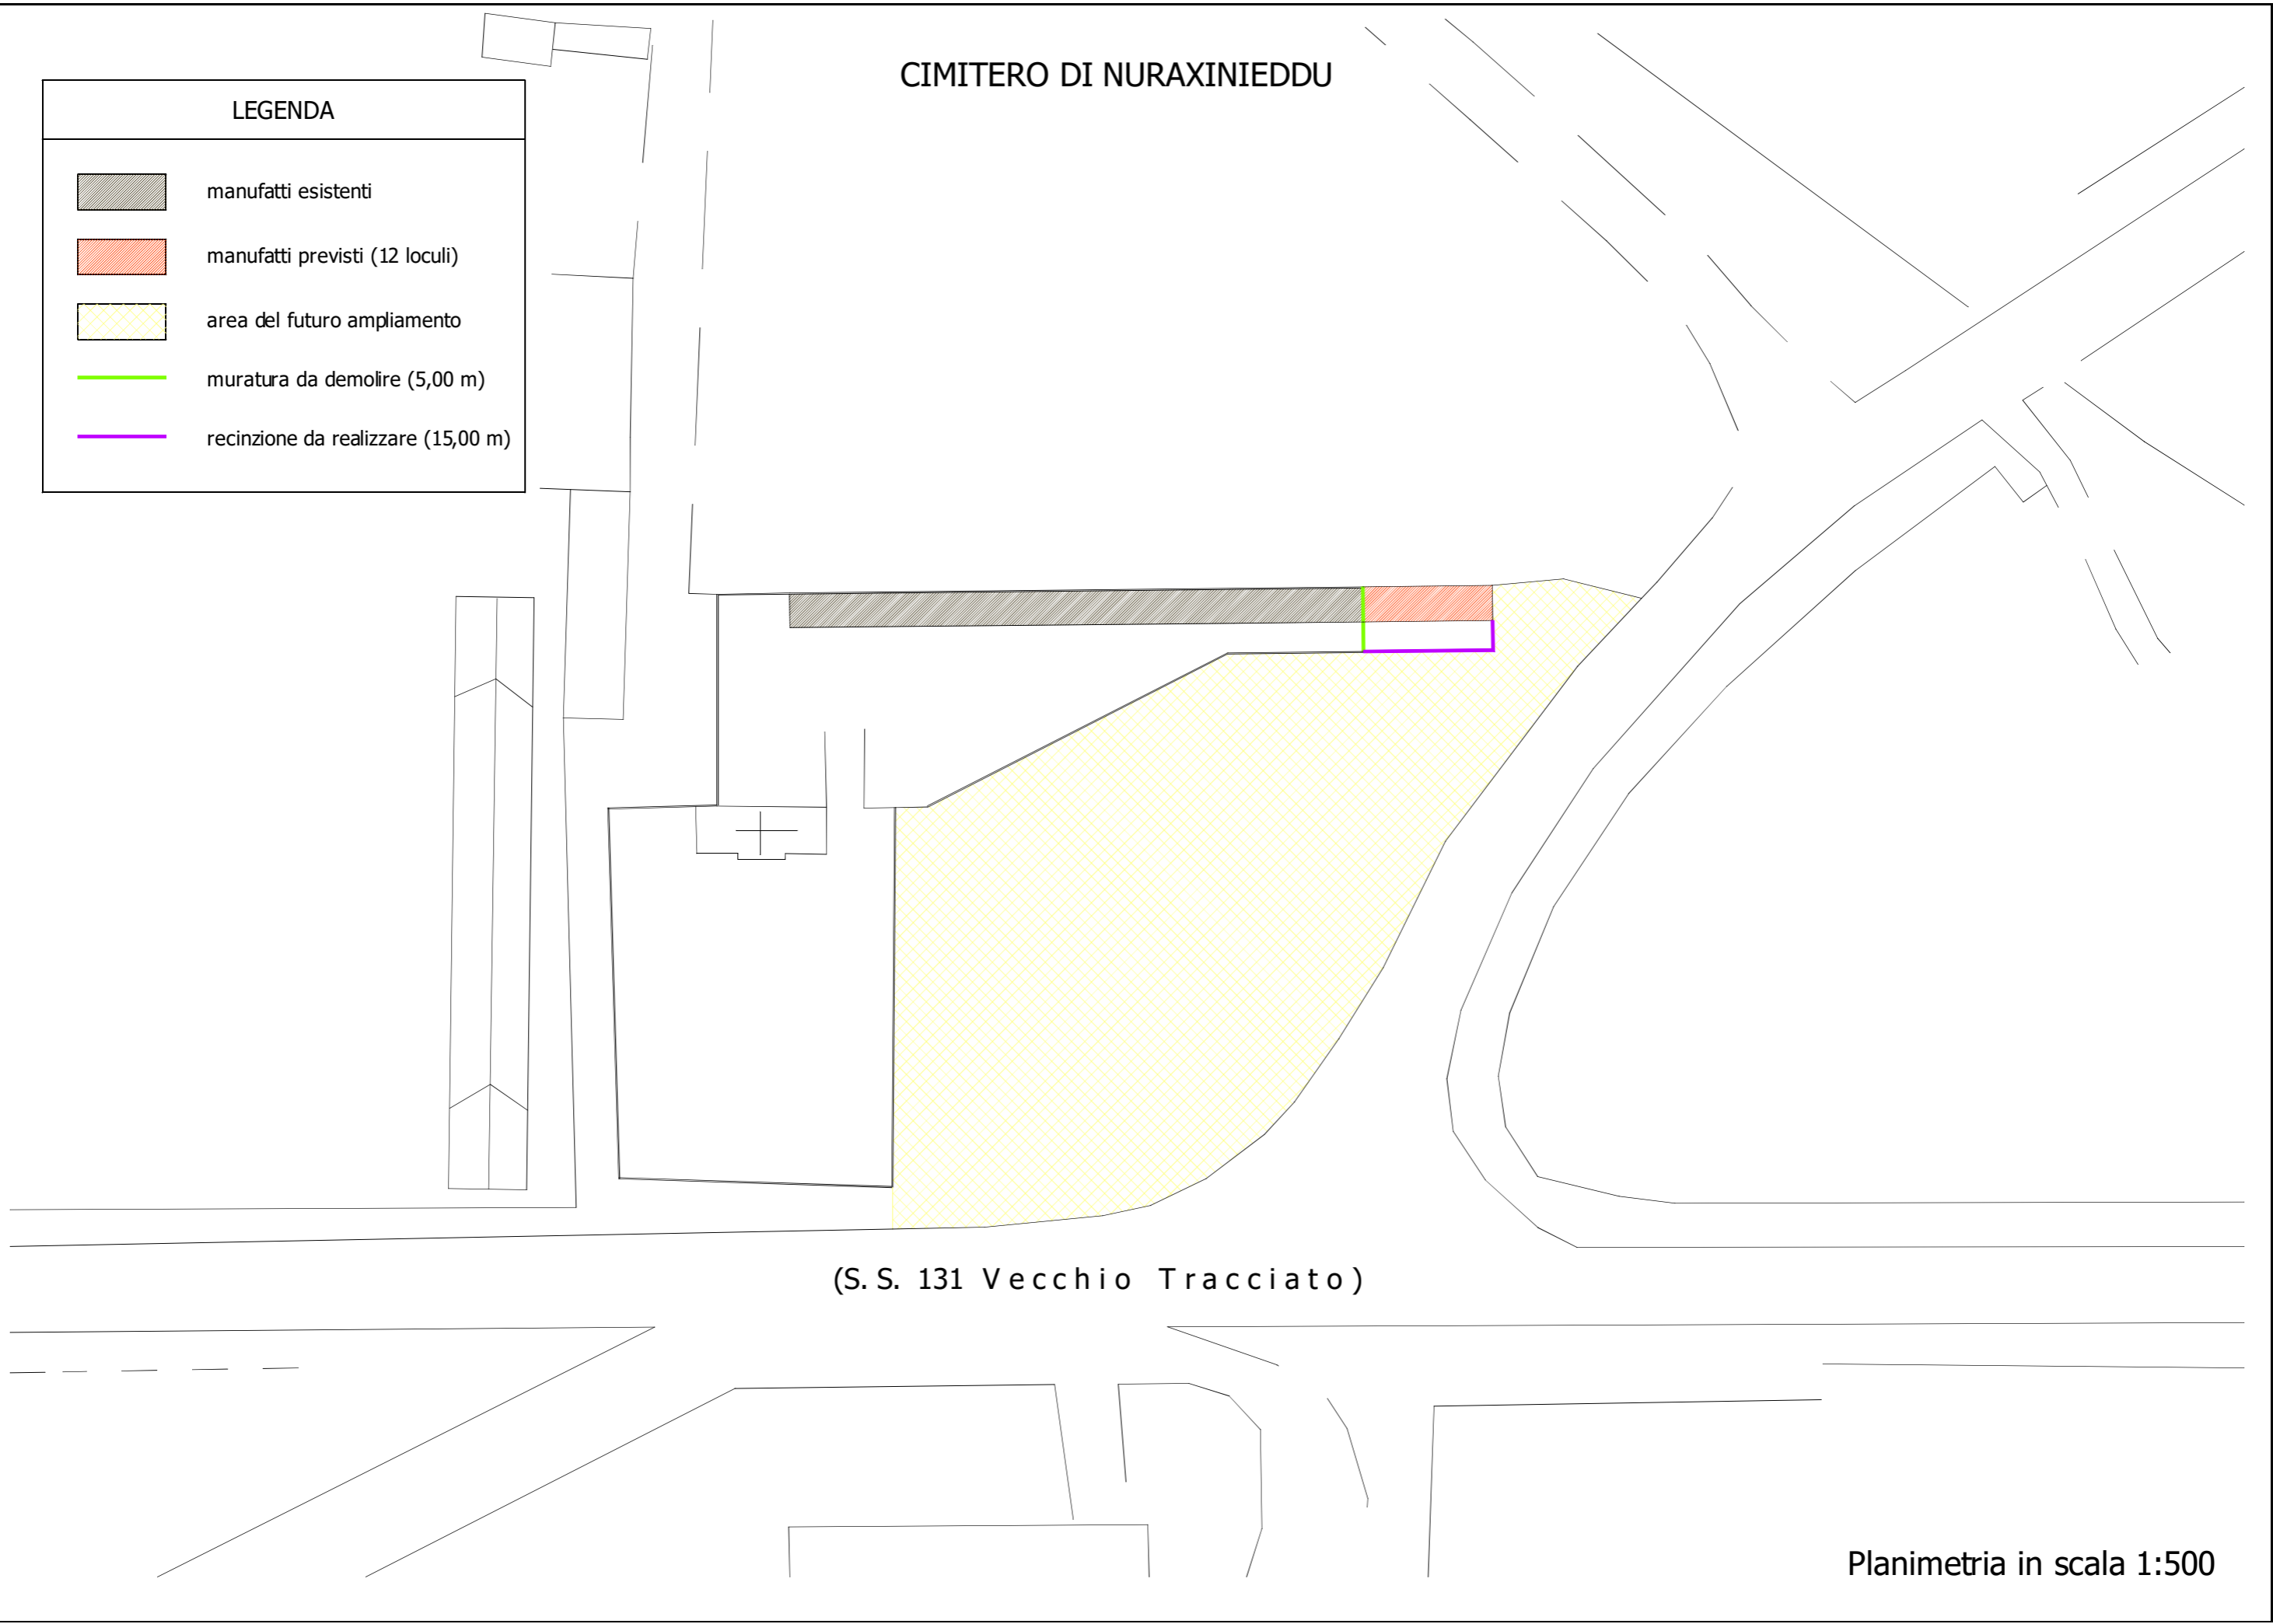

(S. S. 131 Vecchio Tracciato)

Planimetria in scala 1:500