


STRALCIO DELLO STRUMENTO URBANISTICO
Scala 1:5.000



RIPRESA FOTOGRAFICA DELL'AREA
Scala 1:5.000

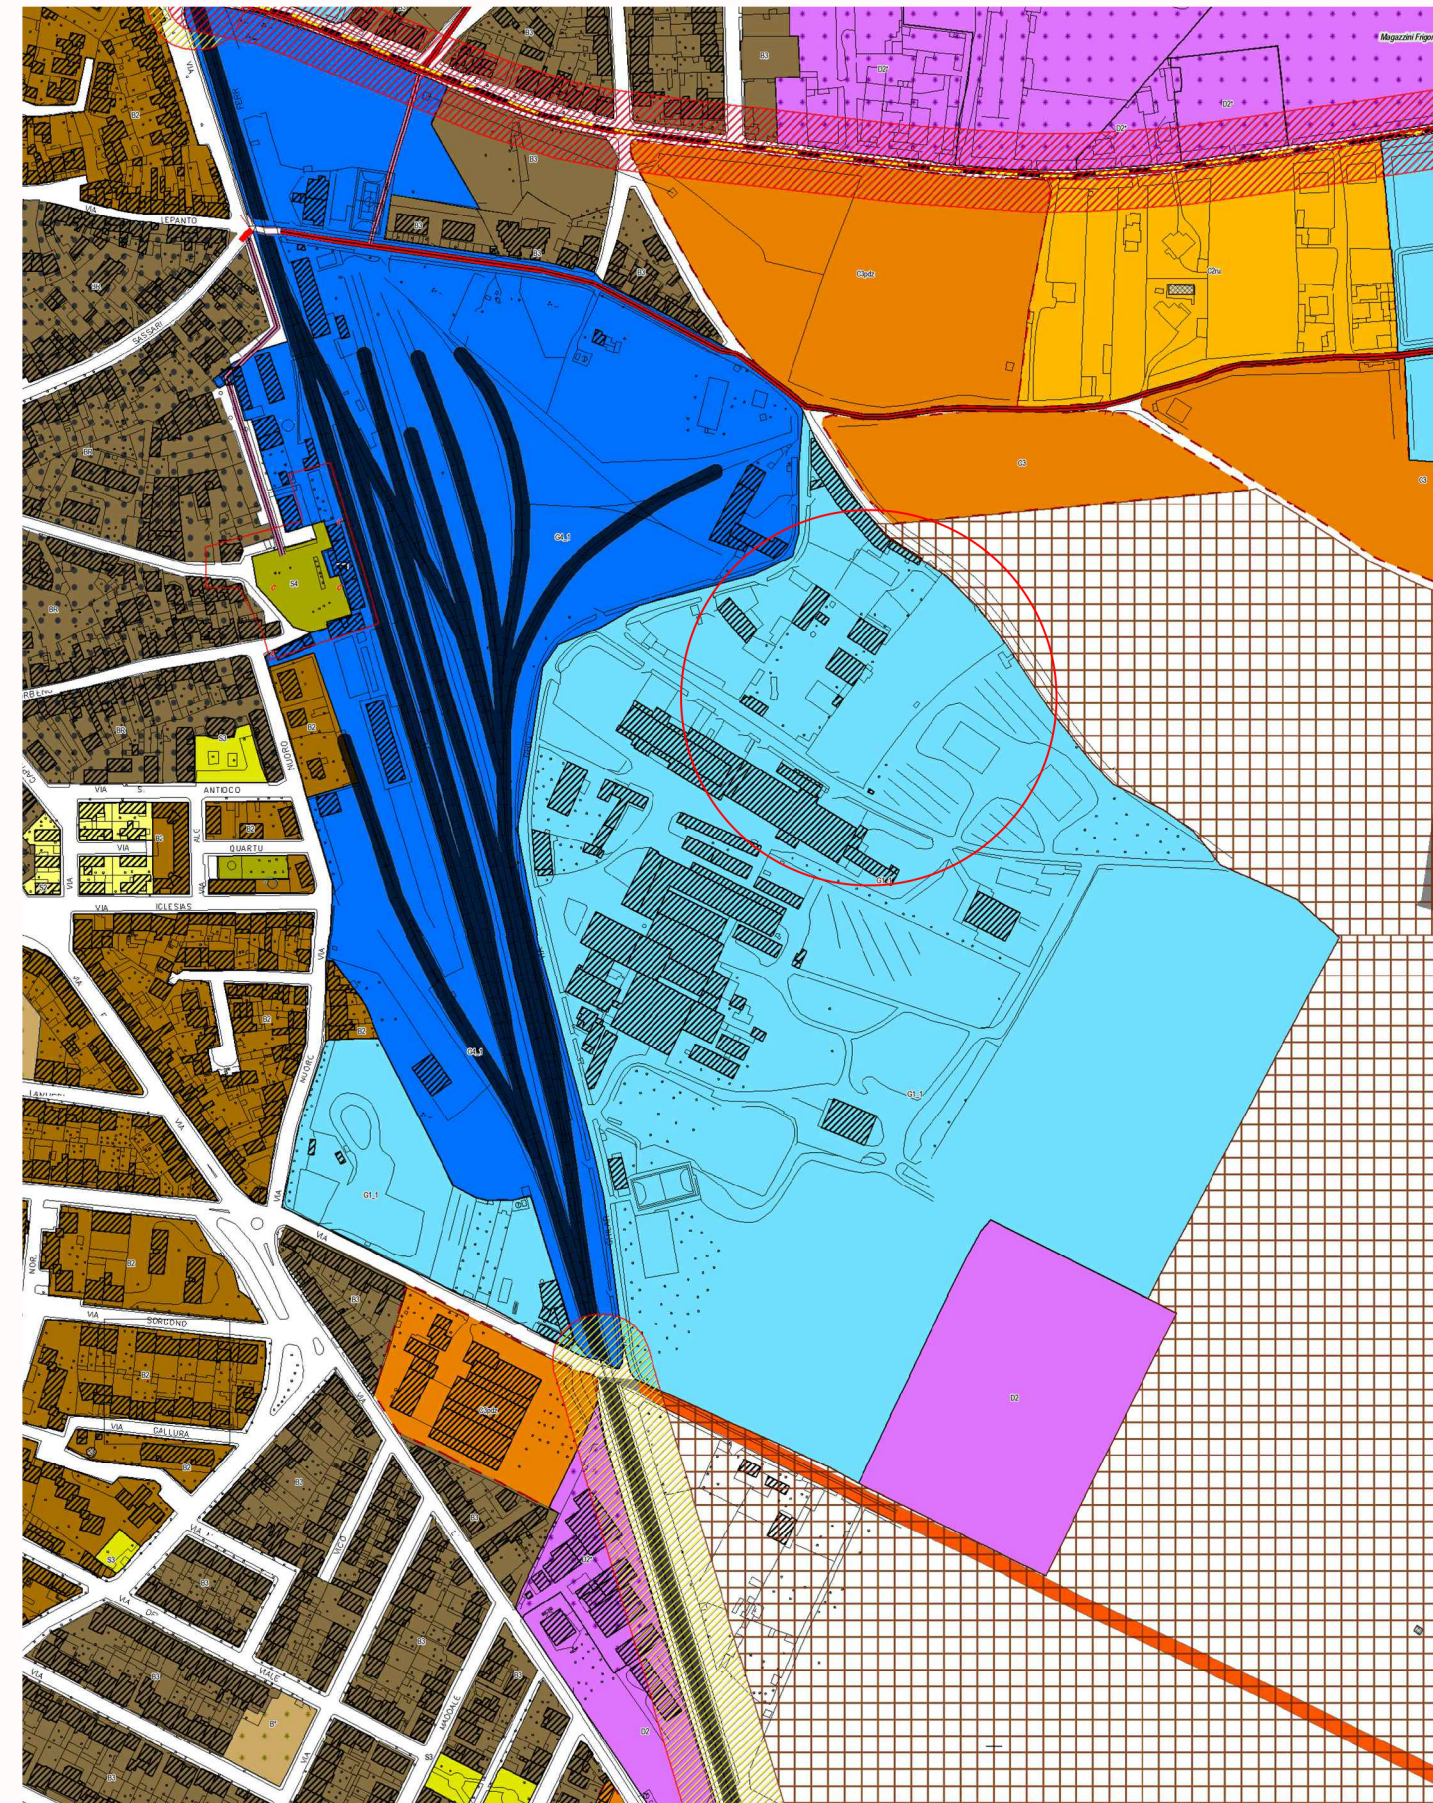

FILE: _____

COMMITTENTI:

SIG.RI: PADOVAN GIAN FRANCO
USAI ANGELA MARIA

PROGETTO

PROGETTO URBANISTICO DI PIANO ATTUATIVO IN
ZONA TERRITORIALE OMOGENEA G / SOTTOZONA
G 1 __ 1 ATTREZZATURE DI SERVIZIO

in località sa "AIA DE MATTA"

ID. CATASTALI: FOGLIO 16 - MAPP. 5151, 5198, 5199

PROGETTISTA

STUDIO DI INGEGNERIA ING. SILVIO SERPI/ARCH. VIOLA SERPI

VIA BEATO ANGELICO N. 10 - 09170 ORISTANO

Tel/Fax: 0783.300906 E-MAIL serpisilvio@gmail.com

PROGETTISTA

GIANCHI'S STUDIO Architettura ARCH. GIANCARLO LOCHI

VIA VITTORIO EMANUELE III N. 18, 09070 RIOLA SARDO (OR)

Tel/Fax: 0783.411532 E-MAIL gianchis-studio@libero.it

ELABORATO GENERALE

PIANO ATTUATIVO

TAVOLA

STRALCIO DEL PIANO URB. COM.LE (PUC)
ED INQUADRAMENTO GENERALE DELL'AREA
CON RIPRESA FOTOGRAFICA AEREA

SCALA DATA REVISIONI

TAVOLA NO.

02

CI RISERVAMO LA PROPRIETA' DEGLI ELABORATI - OGNI RIPRODUZIONE ANCHE PARZIALE E' VIETATA

