



PROVINCIA DI ORISTANO
Settore Viabilità

VIABILITA' INGRESSO ORISTANO NORD

ADEGUAMENTO DELLA S.S. 292 NEL TRATTO COMPRESO
TRA LA S.S.131 ED IL PONTE DEL RIMEDIO

Viabilità alternativa nell'ambito della
costruzione del sottopasso pedonale al Km. 129+820

Elaborato

Segnaletica nella viabilità alternativa

Tavola

4

Scala:

☐ 1:25000 ☐ 1:250 ☐ 1:25
☐ 1:2000 ☐ 1:200 ☐ 1:20
☐ 1:1000 ☐ 1:100 ☐ 1:10
☐ 1:500 ☐ 1:50 ☒ Varie


Data: ottobre 2019

III Direttore dei Lavori
Geom. Giuseppe Orrù

L'Impresa
SO.GE.LA. Srl

IL RESPONSABILE DEL PROCEDIMENTO
Ing. Giampaolo Enna



DETTAGLIO 1

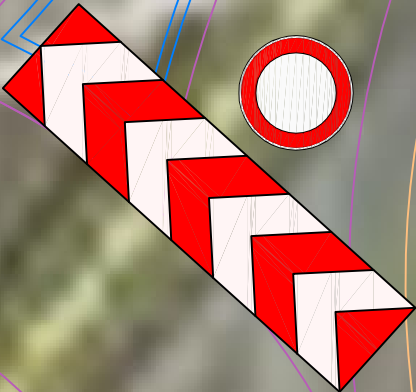

V7




DETTAGLIO 2

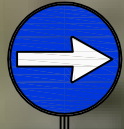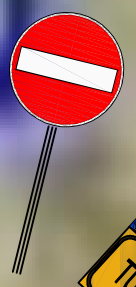








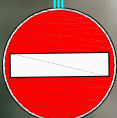


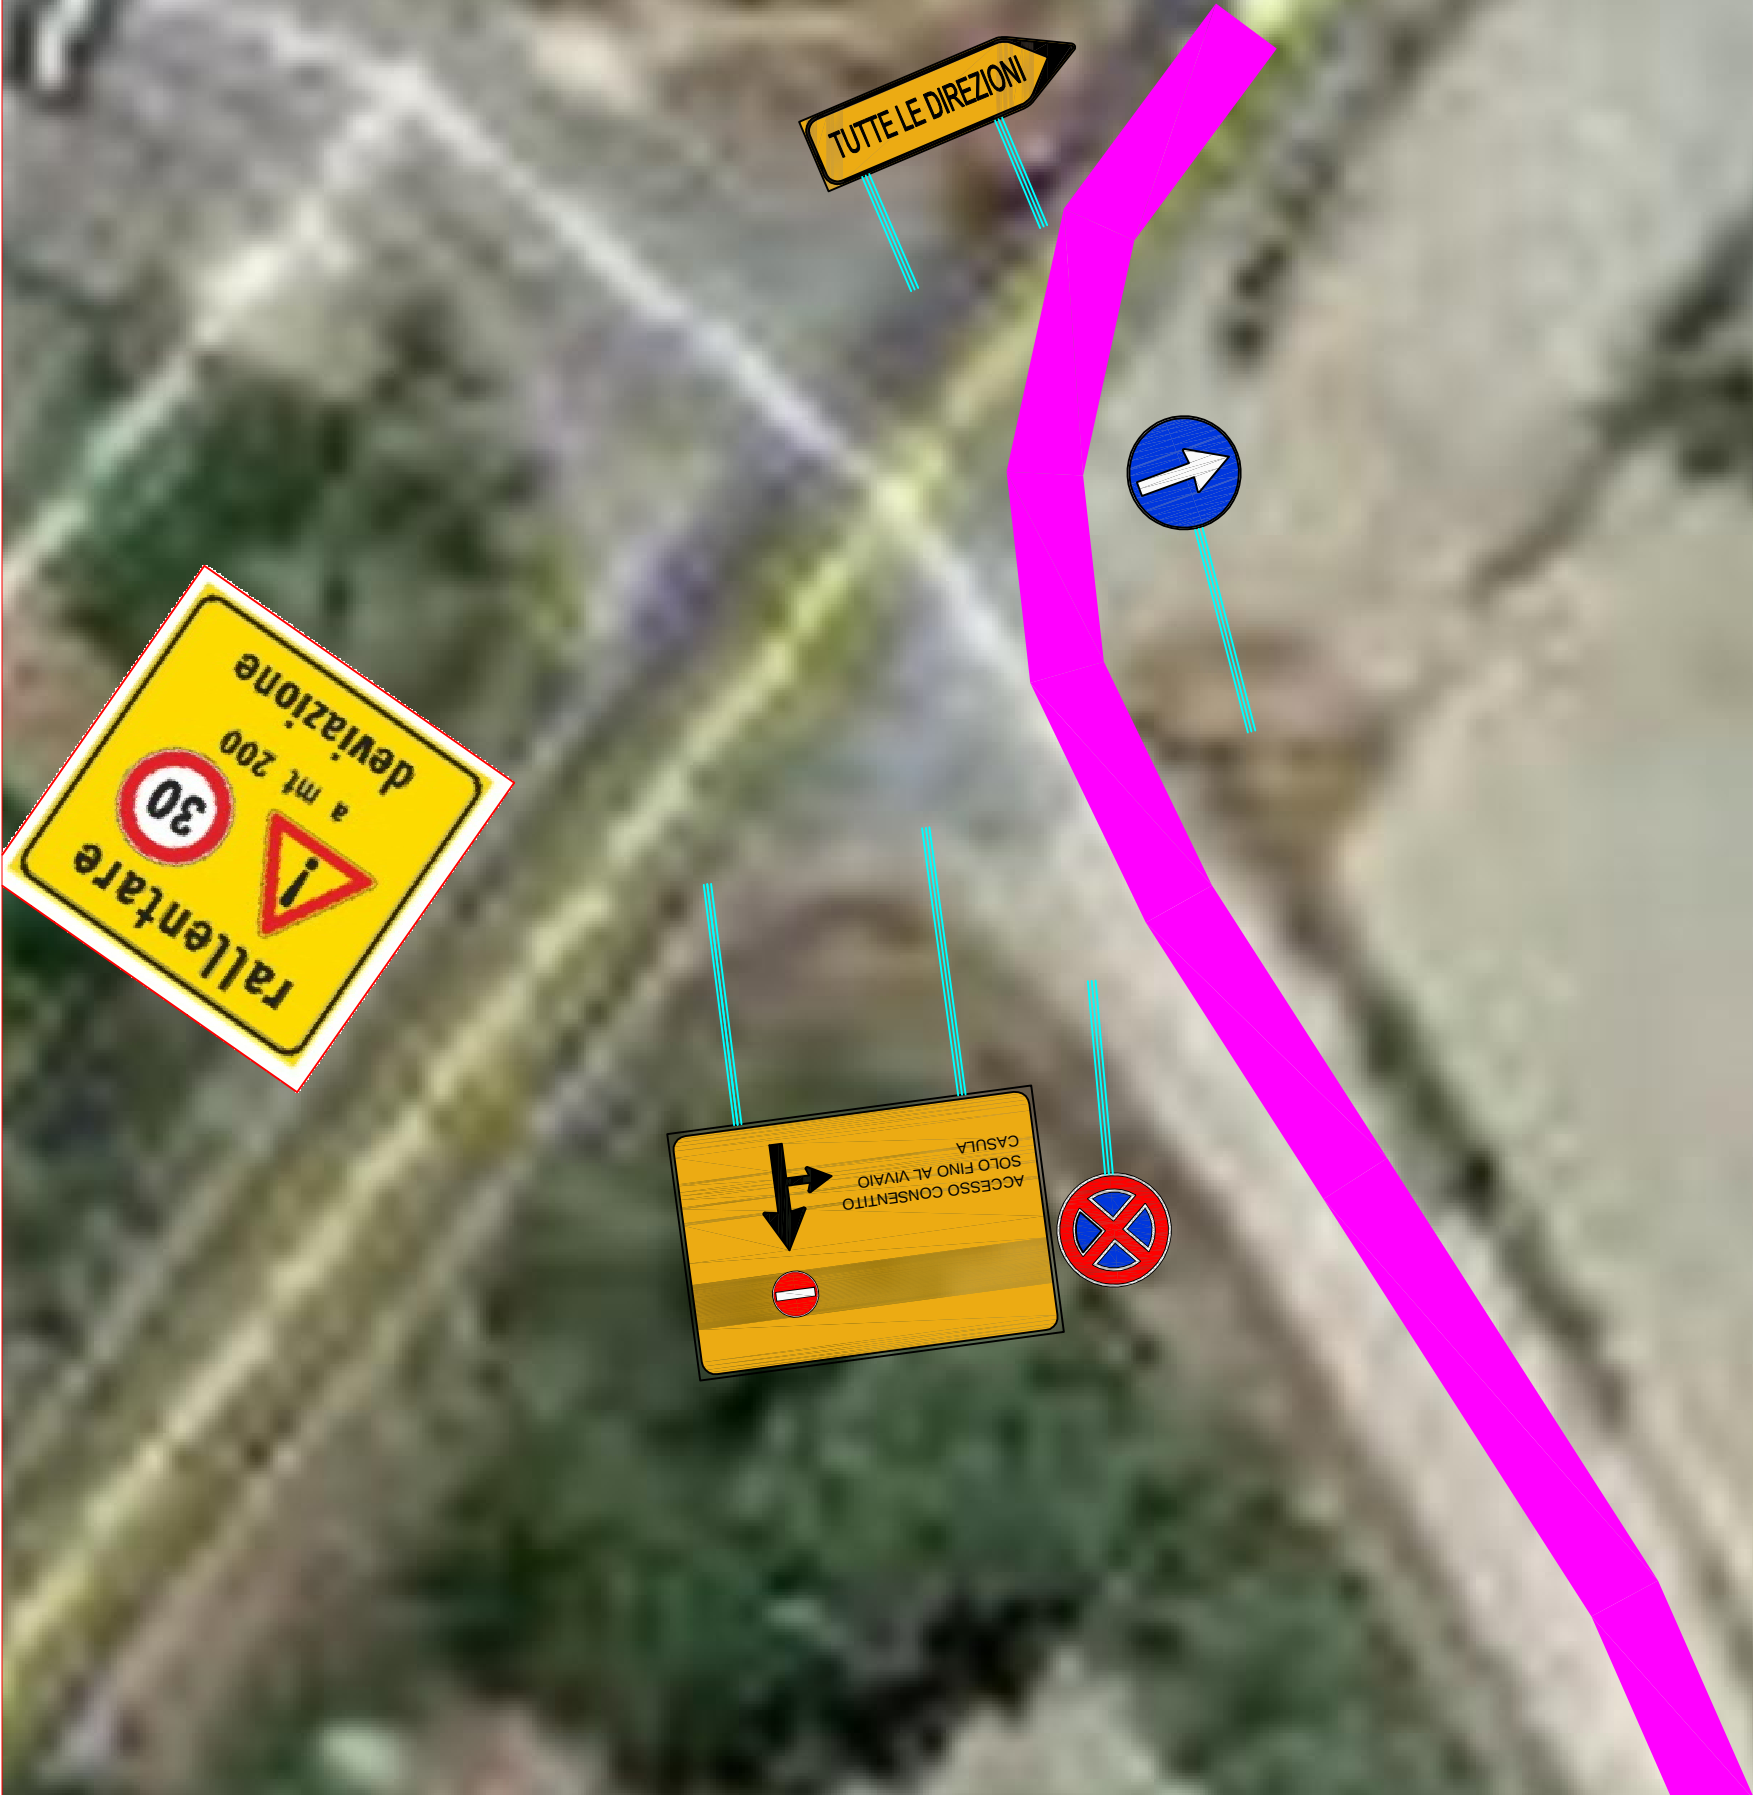


DETTAGLIO 8



Inizio sfasamento

DETTAGLIO 9

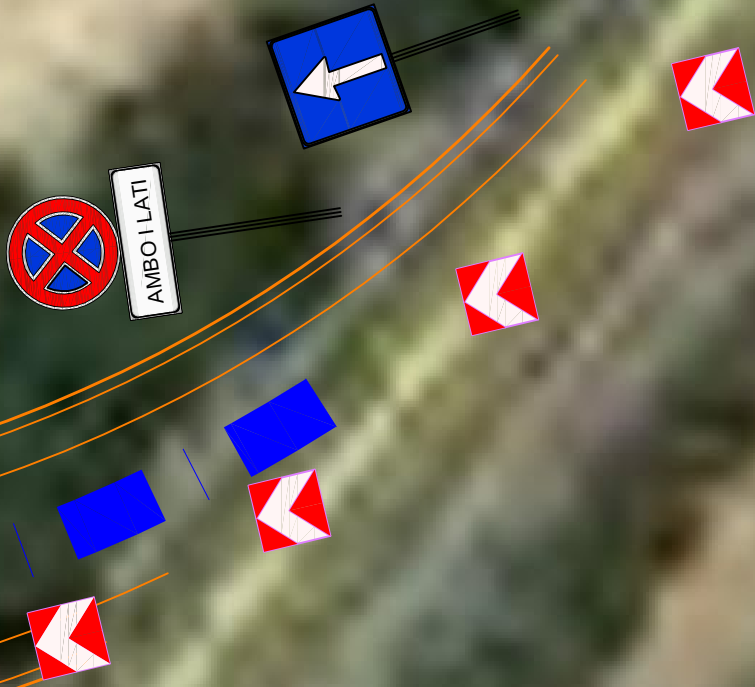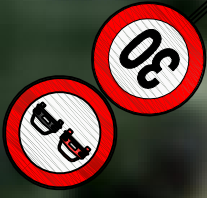



DETTAGLIO 10

