



COMUNE DI ORISTANO

SETTORE LAVORI PUBBLICI E MANUTENZIONI

Progetto: Legge 27 dicembre 2019 n. 160
- Contributo piccoli investimenti legge di bilancio 2020 - quota 2021 -
ABBATTIMENTO BARRIERE ARCHITETTONICHE NELLA VIABILITA' URBANA

PROGETTO DI FATTIBILITA' TECNICO-ECONOMICA E
PROGETTO DEFINITIVO-ESECUTIVO

Tavola:

3

Particolari costruttivi

Data:

Giugno 2021

Scale: varie

Il Dirigente dei LL.PP.:


dott. ing. Giuseppe Pinna

Il Responsabile del procedimento


dott. ing. Alberto Soddu

Il progettista:



geom. Massimo Piria

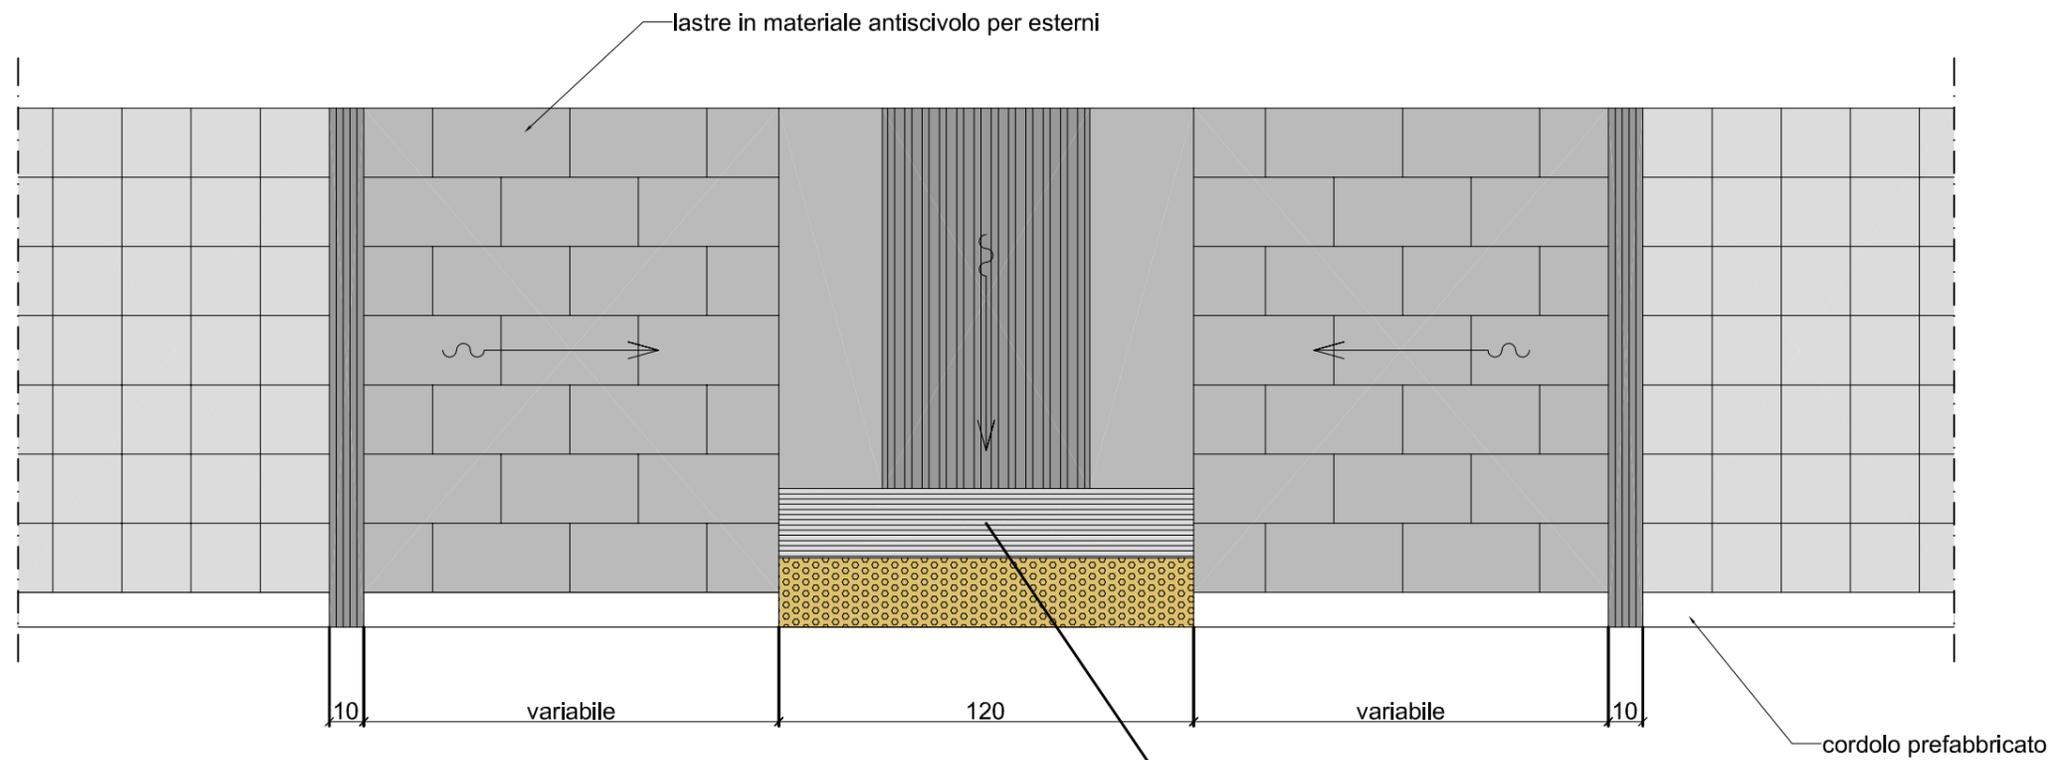



PARTICOLARE - scala 1:2

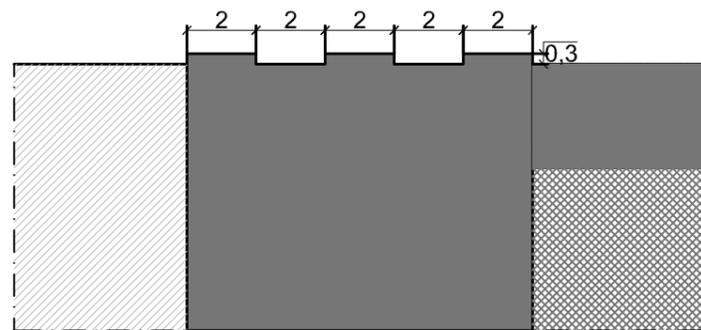


PIANTA - scala 1:20

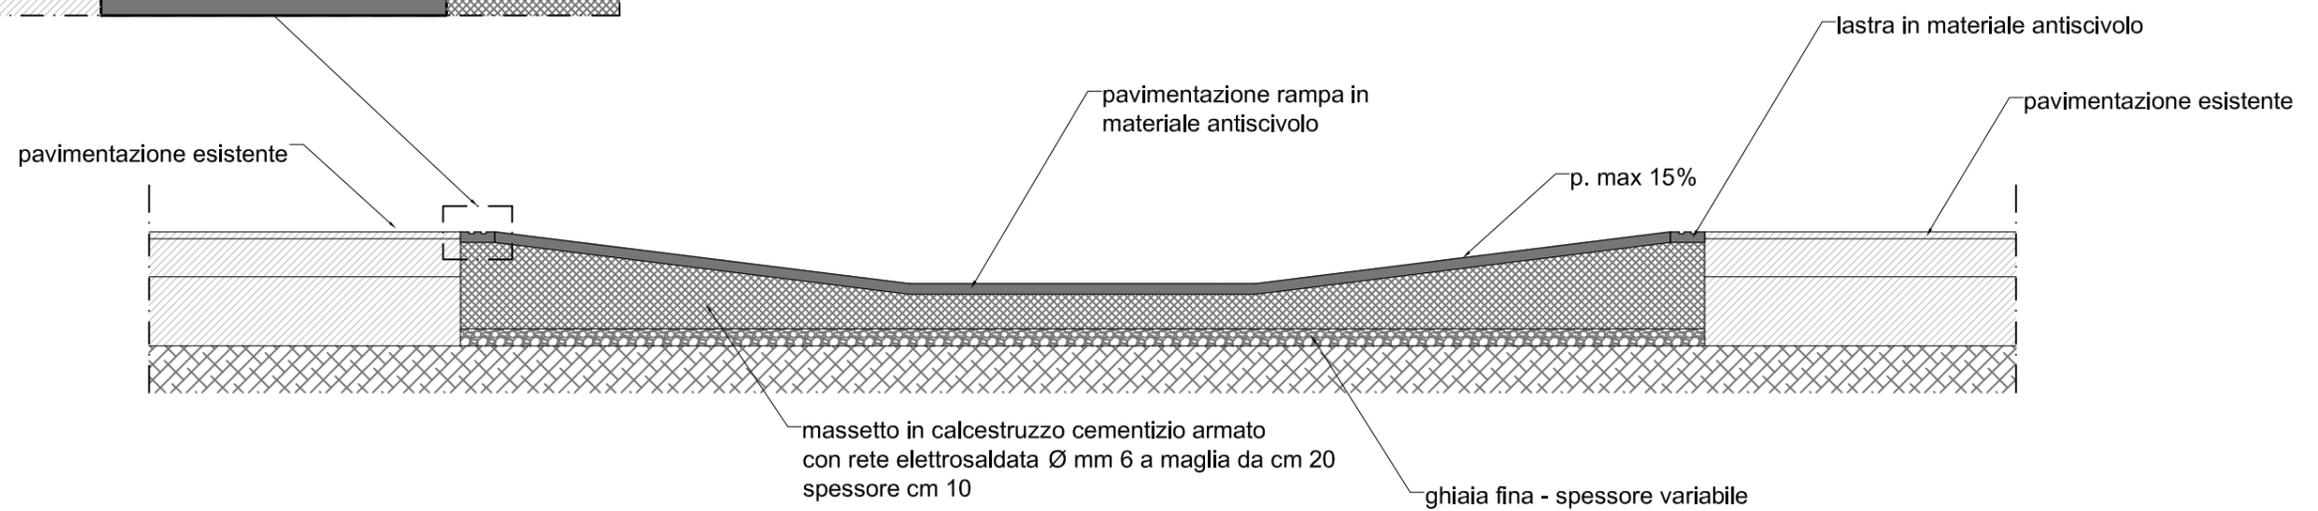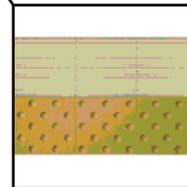


SEZIONE LONGITUDINALE - scala 1:20

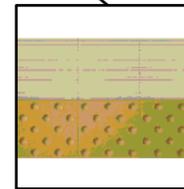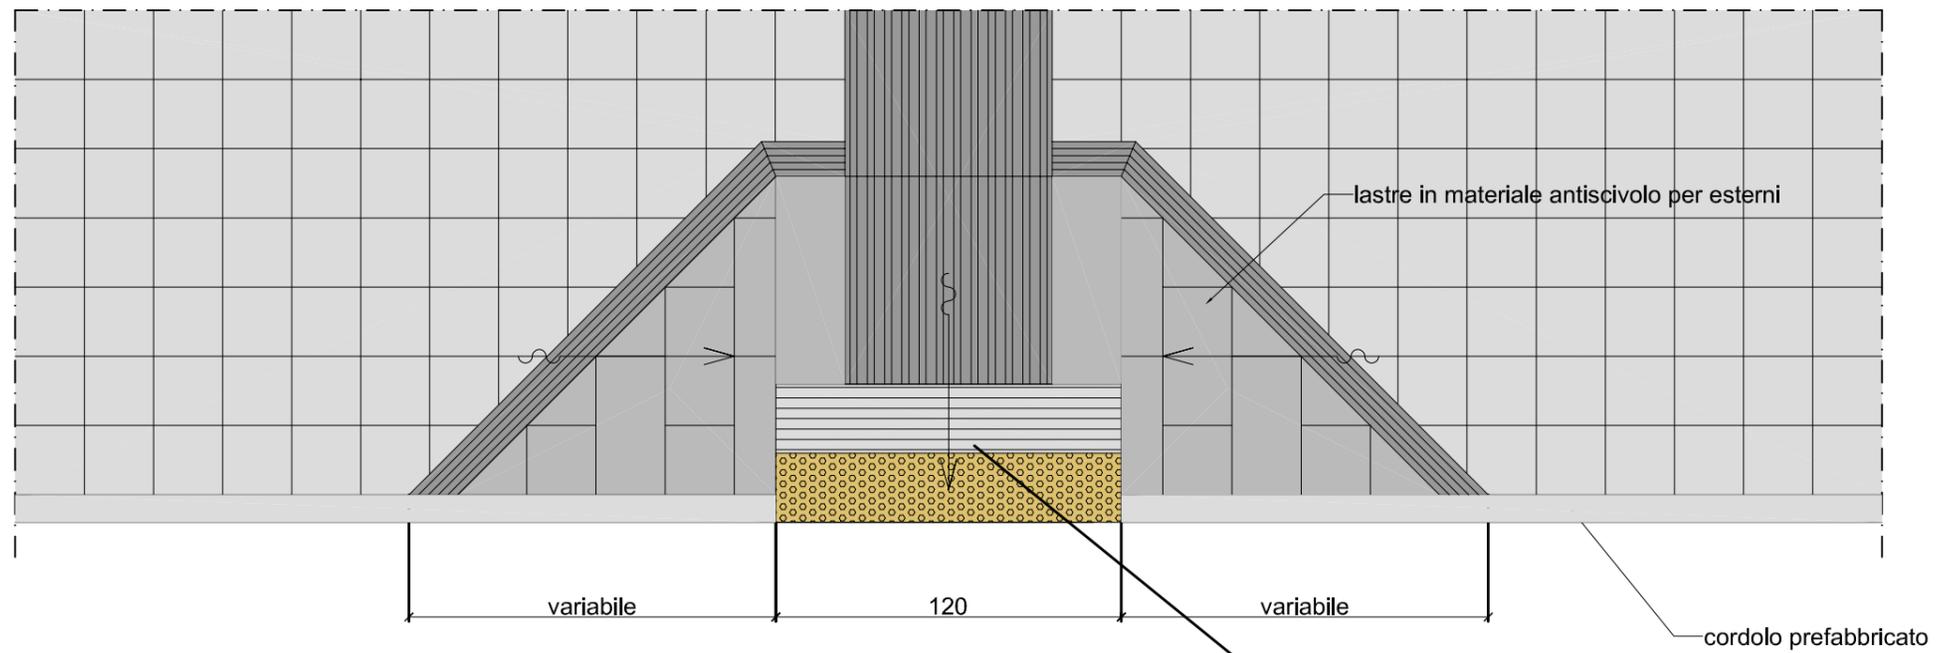

PIANTA - scala 1:20

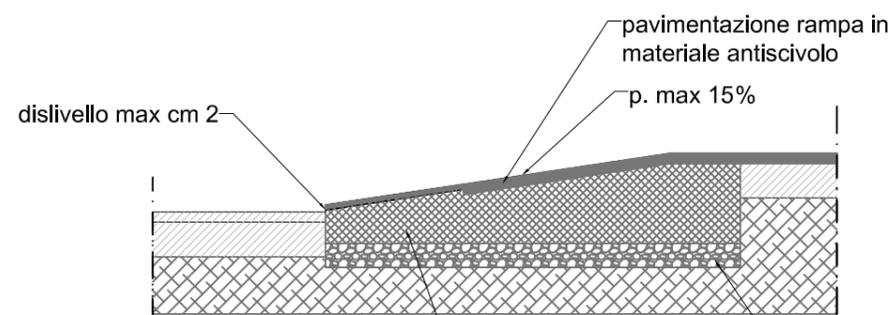

SEZIONE TRASVERSALE - scala 1:20

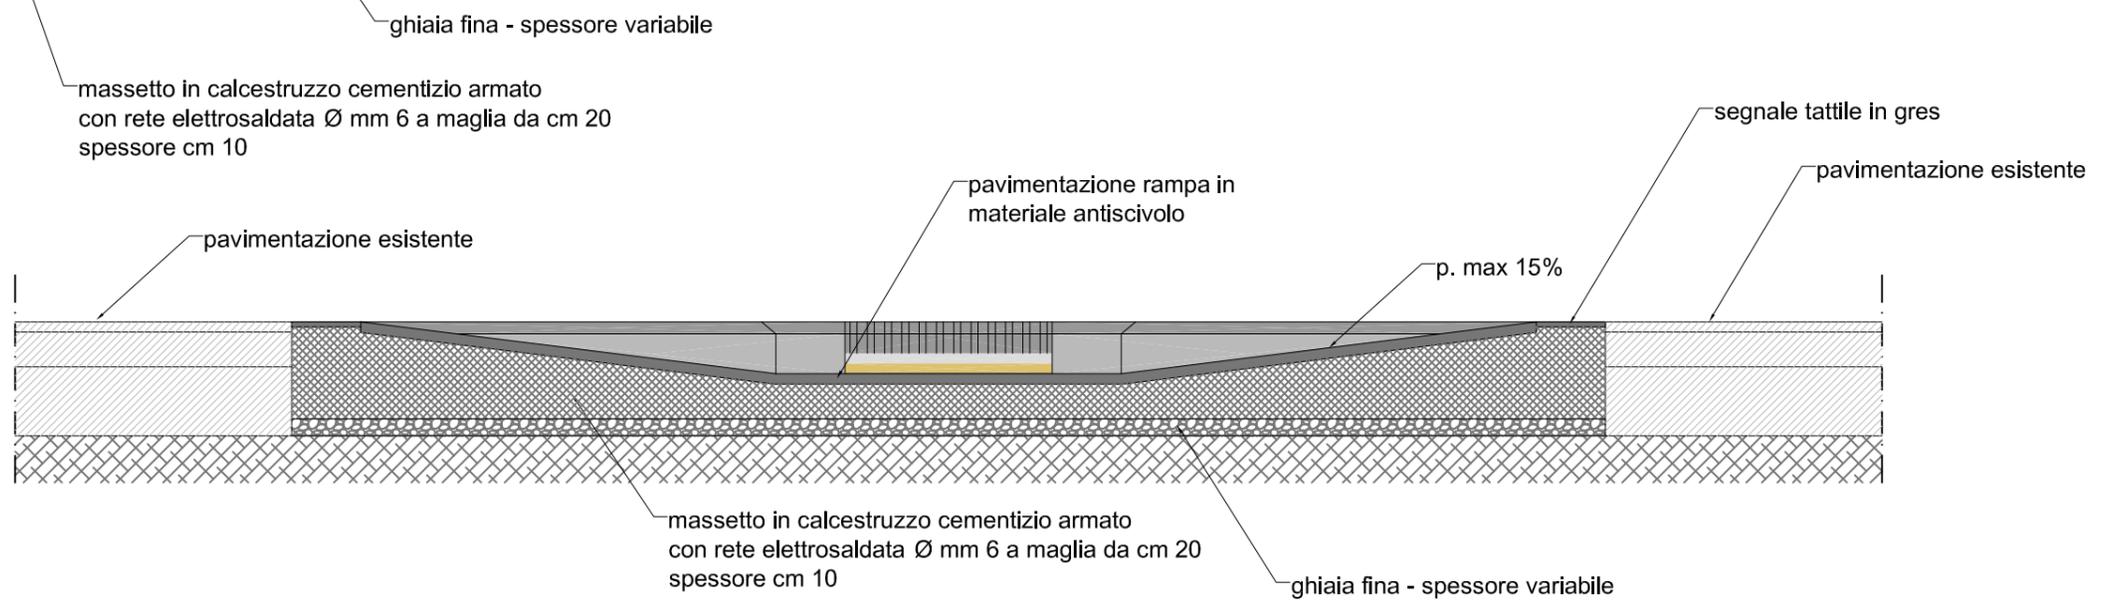

SEZIONE LONGITUDINALE - scala 1:20