



**COMUNE DI ORISTANO**  
**SETTORE LAVORI PUBBLICI**

Progetto:

**Fondi Strutturali Europei** – Programma Operativo Nazionale “Per la scuola, competenze e ambienti per l’apprendimento” 2014-2020  
**Asse II** – Infrastrutture per l’Istruzione – **Fondo Europeo di Sviluppo Regionale (FESR)**  
**Obiettivo Specifico 10.7 – Azione 10.7.1** - “Interventi di riqualificazione degli edifici scolastici”

**ADEGUAMENTO FUNZIONALE E MESSA IN SICUREZZA IMPIANTISTICA DELLE PALESTRE, DELLE AREE DI GIOCO, DI IMPIANTI SPORTIVI ADIBITI AD USO DIDATTICO, DI MENSE SCOLASTICHE E RELATIVO ALLESTIMENTO**

**RISTRUTTURAZIONE PALESTRA SCUOLA PRIMARIA DI VIA BELLINI**

Elaborato:

PROGETTO  
FATTIBILITA' TECNICO – ECONOMICA

Elaborato:



piante con indicazione interventi

Data:

luglio 2021

il Responsabile del procedimento:

Dott. Ing. Giuseppe Pinna

i Progettisti:

Geom. Maurizio Putzolu

il Dirigente del Settore LL.PP.:


Dott. Ing. Giuseppe Pinna

# PIANTA PIANO TERRA


SOSTITUZIONE pavimento in gomma  
Rifacimento intonaci, Impianto elettrico, illuminazione ed emergenza, dotazioni antincendio

REALIZZAZIONE cappotto termico

CORTILE DA RIQUALIFICARE

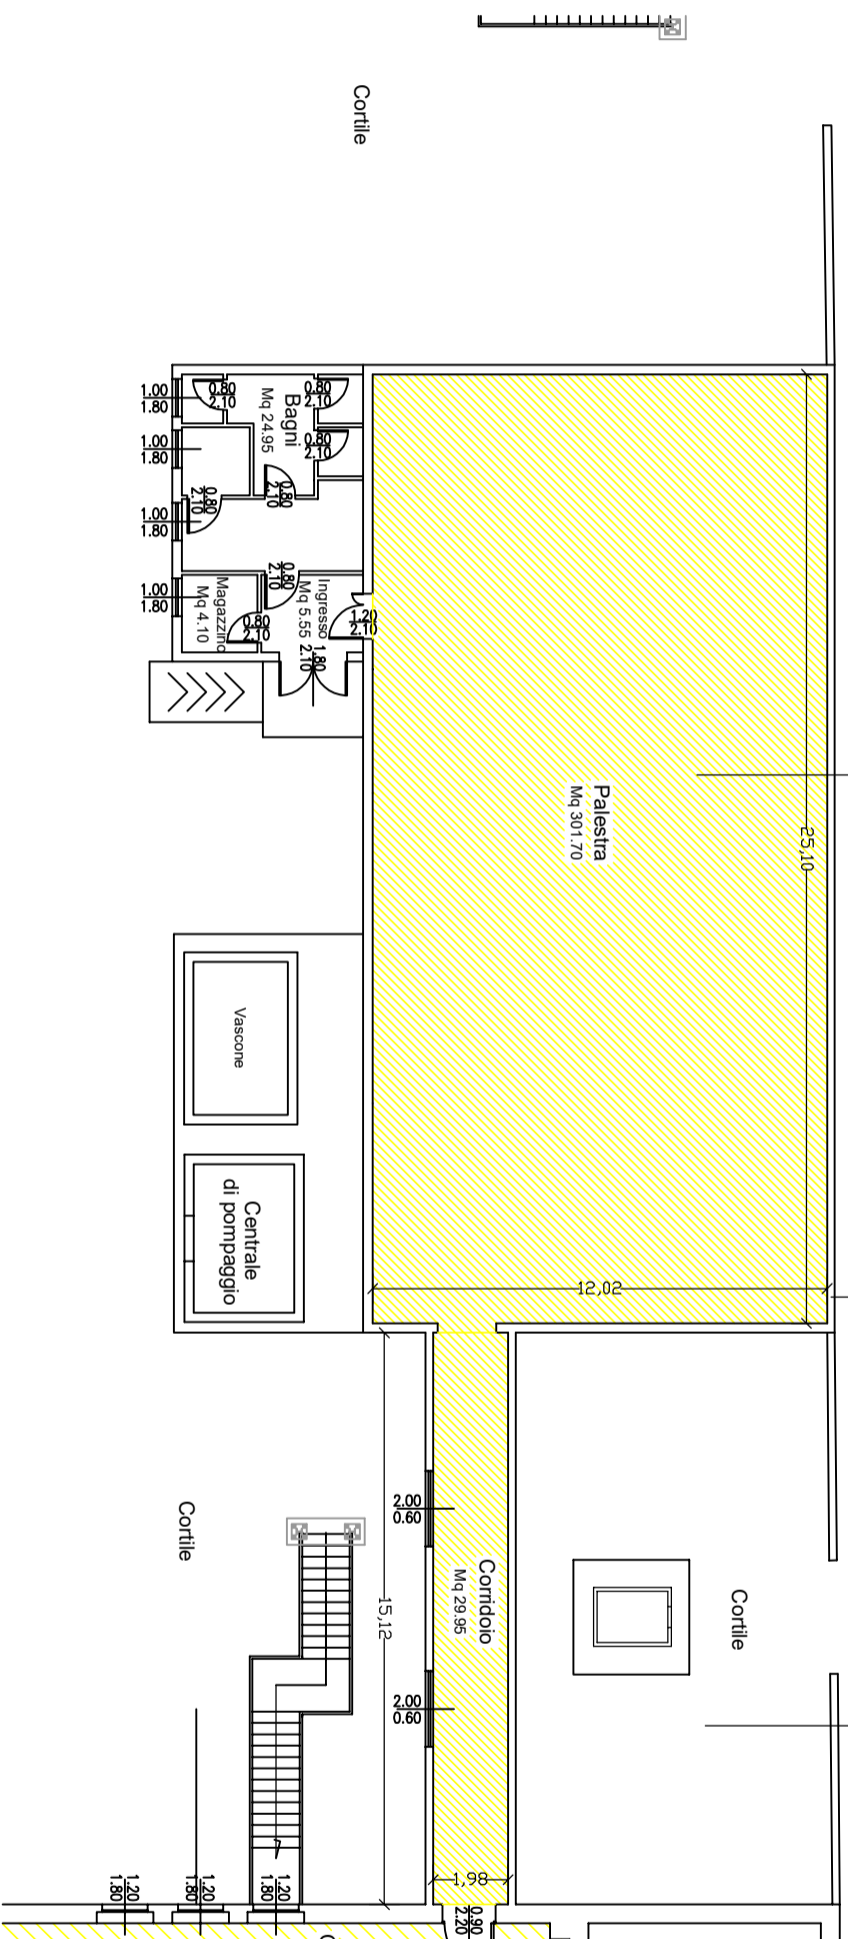

# PIANTA PIANO PRIMO

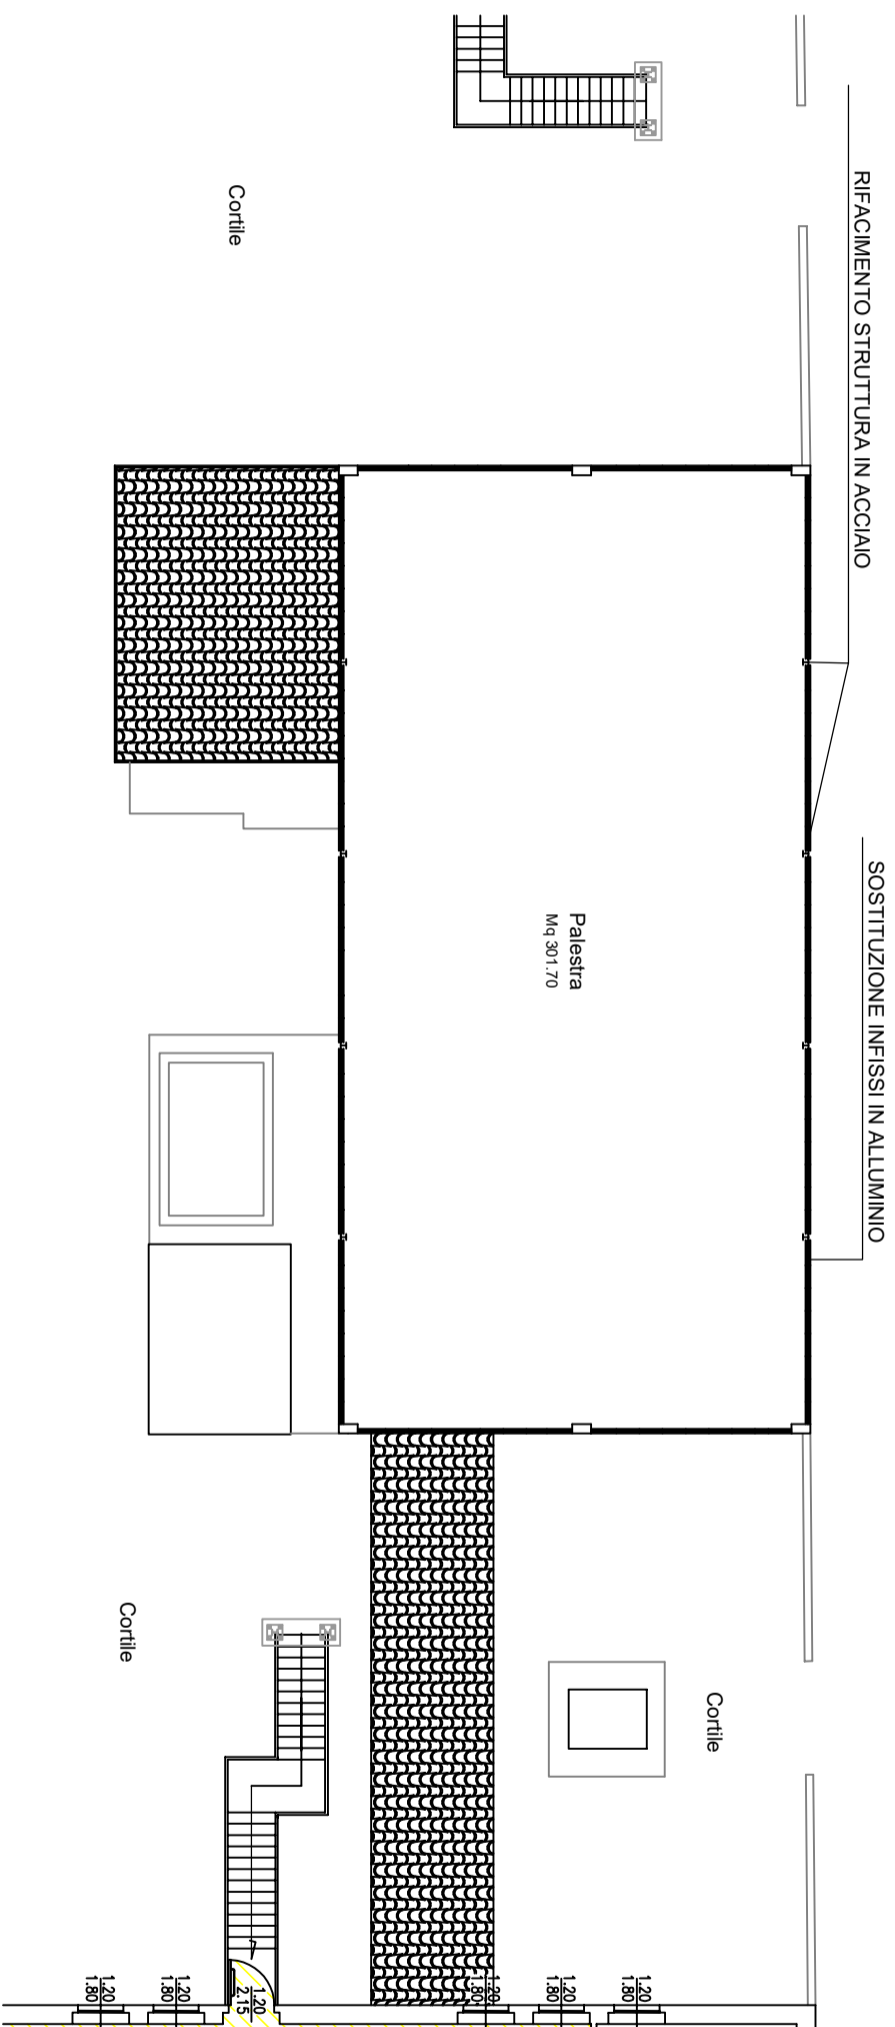

# PIANTA COPERTURE a quota +12.00

RIFACIMENTO copertura in pannello coibentato e lamiera grecata

