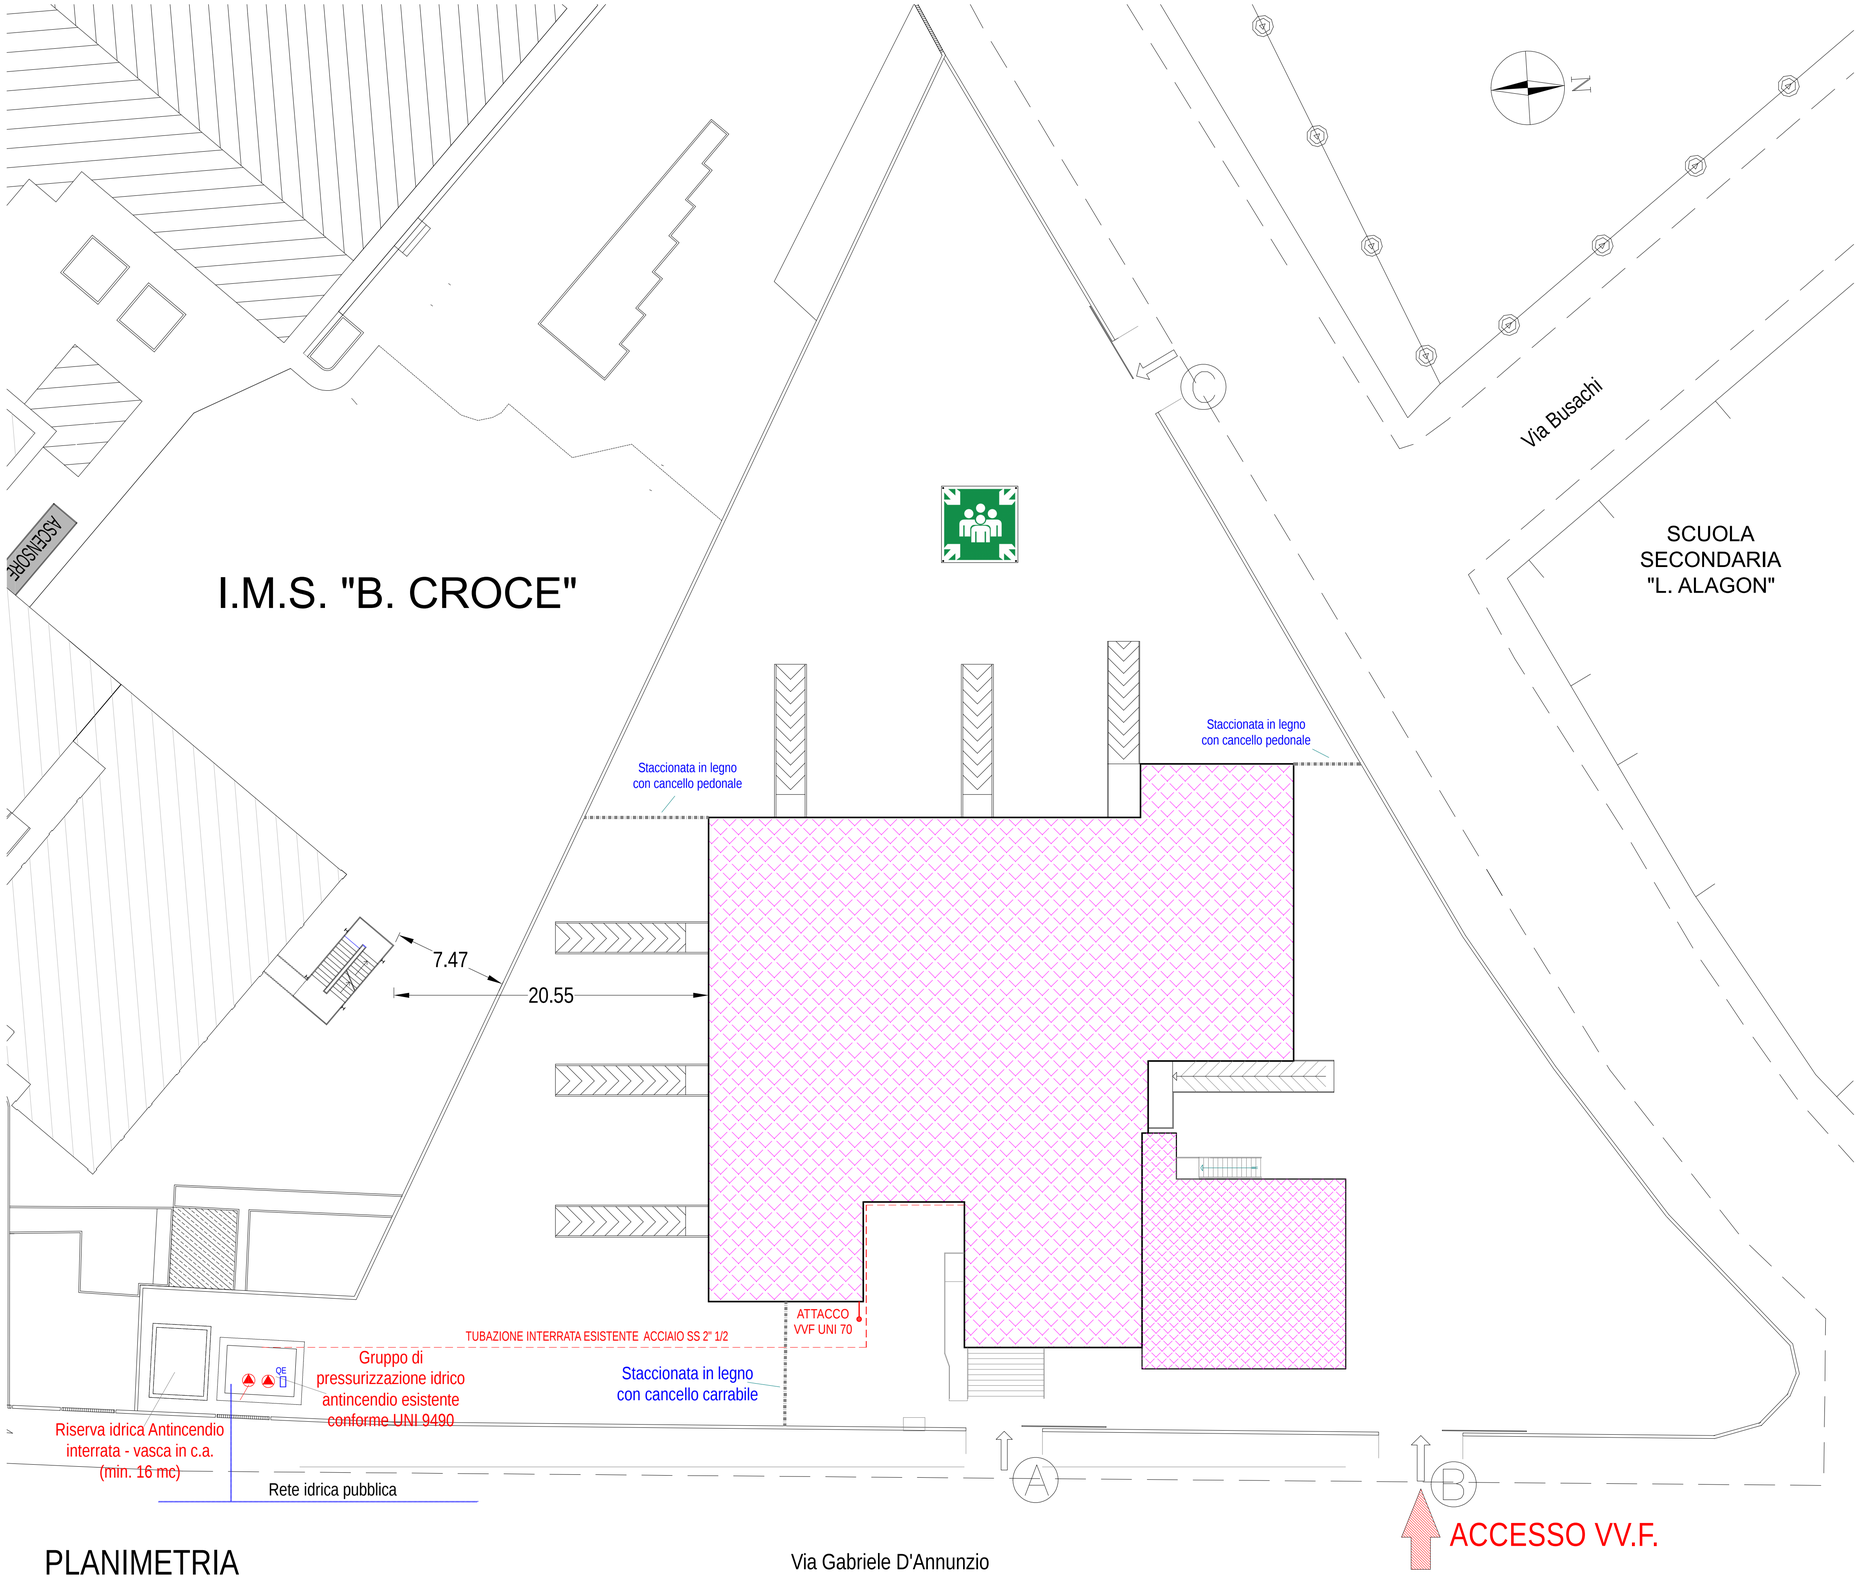

PLANIMETRIA

scala 1:200

LISTA LAVORAZIONI

- D.M. 26/08/1992 (Punto 3.1) Adeguamento rivestimenti e pavimentazioni lungo le vie di esodo per reazione al fuoco dei materiali.
- D.M. 26/08/1992 (Punto 4.1) Adeguamento scala di sicurezza esterna.
- D.M. 26/08/1992 (Punto 5) Adeguamento infissi lungo vie di esodo ed uscite di emergenza.
- D.M. 26/08/1992 (Punto 6.2) Adeguamento spazi per depositi.
- D.M. 26/08/1992 (Punto 7) Adeguamento impianti elettrici.
- D.M. 26/08/1992 (Punto 9.1) Adeguamento Impianto idrico antincendio, manutenzione gruppo di pressurizzazione e riserva idrica antincendio.
- D.M. 26/08/1992 (Punto 9.3) Realizzazione di nuovo impianto di rivelazione ed allarme incendio.
- D. Lgs. 81/2008 (Titolo V) Fornitura ed installazione di segnaletica di sicurezza integrativa interna ed esterna.
- Adeguamento vano di corsa e locale macchinario dell'impianto elevatore.
- Altri interventi di ripristino ed adguamento edilizio.
- Posa di recinzioni in legno nel giardino scolastico.

COMUNE DI ORISTANO
Settore Lavori Pubblici e Manutenzione
Piazza Eleonora - 09170 Oristano

PROGETTO DEFINITIVO-ESECUTIVO

Scuola dell'Infanzia via D'Annunzio - Oristano

EM. Issue	DESCRIZIONE - Description	COMPIL. Drawn up	VERIFIC. Chk'd	APPROV. App'd	DATA Date
02					
01	Progetto DEFINITIVO-ESECUTIVO	StudioZOC	StudioZOC	StudioZOC	04/06/2021

CAD - ProgeCAD 2021 Professional - N° di serie: ...-...-...-YBH
Roberto Zocchedu
Studio Tecnico di Ingegneria
P.I.A.N. 007154 OR
Via Lepanto, 1 - 09072 Cabras (OR) - Italia
tel. +39 0403 2739421 - FAX: +39 178 2262380/4
studiozoc@alice.it - roberto.zocchedu@ingpec.eu
www.studiozoc.it

QUESTO DOCUMENTO NON PUO' ESSERE UTILIZZATO IN ALCUN MODO DA TERZI SENZA PREVENTIVA AUTORIZZAZIONE
This document cannot be used by others for any purpose, without prior written consent

Il progettista - Designer

CODICE IDENTIFICAZIONE Identification code

COMM. Job	C	T	TAV. N°
2 0 Z 0 9	--	--	0 2

EM. Issue: 0 0 1

TITOLO - Title: SCUOLA MATERNA VIALE DIAZ
CODICE ARES 0950380006 - CUP H15B19001920002
Lavori di manutenzione straordinaria, messa in sicurezza e adeguamento alle norme dell'edificio scolastico sito in viale Diaz

Comune - City: ORISTANO
Provincia - County: ORISTANO
Indirizzo - Address: Via G. D'Annunzio

Tavola - Board	DATA - Date	SCALA GRAFICA - Graphic scale	RIF. CLIENTE - Client ref.
PLANIMETRIA GENERALE	04/06/2021	varie	COMUNE DI ORISTANO