


G	G1.1	Attrezzature di Servizio	G1
	G1.2	Cimiteri	G2
	G1.3	Attrezzature di Servizio Consorzio Industriale	G3
	G2	Parchi, Strutture per lo Sport e il Tempo Libero	G4
S	G3	Aree Militari	S1
	G4	Infrastrutture a Livello di Area Vasta	S2
	S1	Aree per l'Istruzione	S3
	S2	Aree per Attrezzature di Interesse Comune	S4
S	S3	Aree per Spazi Pubblici Attrezzati a Parco e per il Gioco e lo Sport	
	S4	Aree per Parcheggi Pubblici	

STRALCIO P.U.C.
scala 1:2.000

- LEGENDA**
1. Scuola secondaria 1° "L. Alagon"
 2. Istituto Superiore "Ex Mossa"
 3. I.I.S. "S.A. De Castro"
 4. I.M.S. "B. Croce"

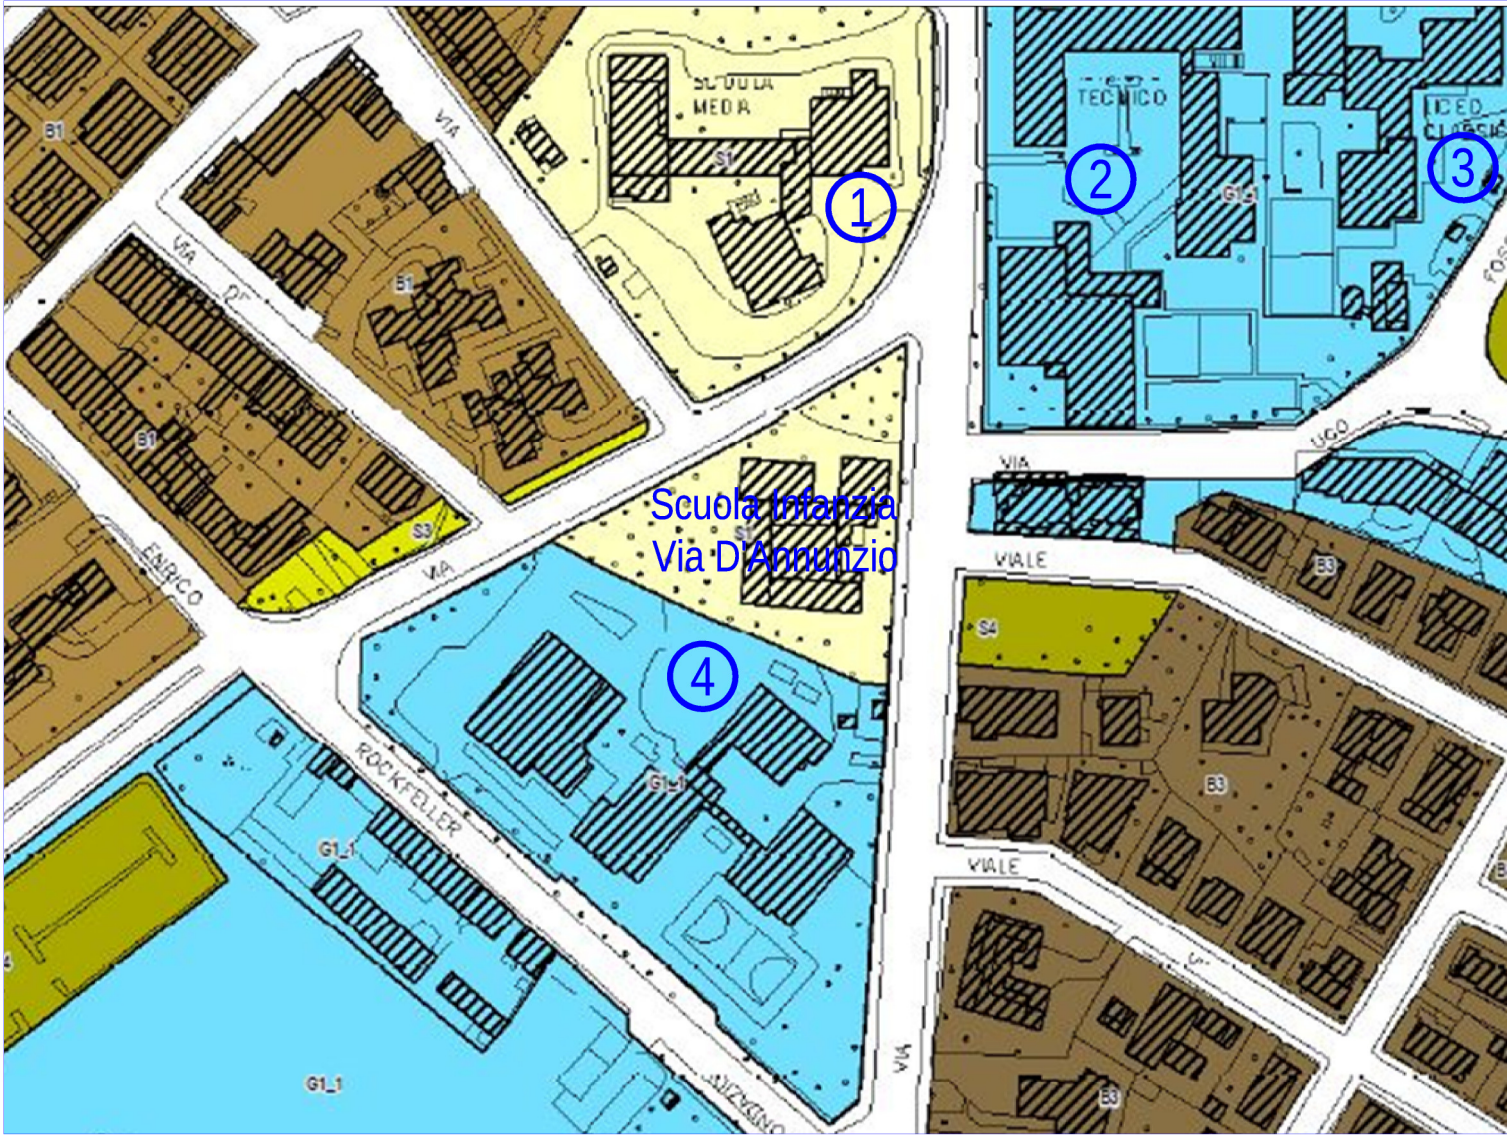

PIANO STRALCIO FASCE FLUVIALI
scala 1:4.000



FOTO AEREA
Google Earth 2020
Data acquisizione immagini: 30/06/2020
scala 1:1.000

- LISTA LAVORAZIONI**
- D.M. 26/08/1992 (Punto 3.1) Adeguamento rivestimenti e pavimentazioni lungo le vie di esodo per reazione al fuoco dei materiali.
 - D.M. 26/08/1992 (Punto 4.1) Adeguamento scala di sicurezza esterna.
 - D.M. 26/08/1992 (Punto 5) Adeguamento infissi lungo vie di esodo ed uscite di emergenza.
 - D.M. 26/08/1992 (Punto 6.2) Adeguamento spazi per depositi.
 - D.M. 26/08/1992 (Punto 7) Adeguamento impianti elettrici.
 - D.M. 26/08/1992 (Punto 9.1) Adeguamento Impianto idrico antincendio, manutenzione gruppo di pressurizzazione e riserva idrica antincendio.
 - D.M. 26/08/1992 (Punto 9.3) Realizzazione di nuovo impianto di rivelazione ed allarme incendio.
 - D. Lgs. 81/2008 (Titolo V) Fornitura ed installazione di segnaletica di sicurezza integrativa interna ed esterna.
 - Adeguamento vano di corsa e locale macchinario dell'impianto elevatore.
 - Altri interventi di ripristino ed adguamento edilizio.
 - Posa di recinzioni in legno nel giardino scolastico.

COMUNE DI ORISTANO
Settore Lavori Pubblici e Manutenzioni
Piazza Eleonora - 09170 Oristano

Scuola dell'Infanzia via D'Annunzio - Oristano

PROGETTO DEFINITIVO-ESECUTIVO

02	Progetto DEFINITIVO-ESECUTIVO	Studio20C	Studio20C	Studio20C	04/06/2021
01		COMPL. Draw up	VERIFIC. Check	APPROV. Appld	DATA Date

Studio Tecnico di Ingegneria
P. VIA S. GIOVANNI 105
VIA S. GIOVANNI, 105 - 09100 ORISTANO (OR) - ITALIA
TEL. +39 0945 7719423 - FAX +39 0945 7719424
E-MAIL: info@studio20c.it - studio20c@studio20c.it

QUESTO DOCUMENTO NON PUO' ESSERE UTILIZZATO IN ALCUN MODO SENZA L'ESPLICITO CONSENSO AUTORIZZAZIONE DELLO STUDIO TECNICO DI INGEGNERIA

Il progettista - Designer

Studio Tecnico di Ingegneria
P. VIA S. GIOVANNI 105
VIA S. GIOVANNI, 105 - 09100 ORISTANO (OR) - ITALIA
TEL. +39 0945 7719423 - FAX +39 0945 7719424
E-MAIL: info@studio20c.it - studio20c@studio20c.it

TITOLO - Title
SCUOLA MATERNA VIALE DIAZ
CODICE ARES 0950380006 - CUP H15B19001920002
Lavori di manutenzione straordinaria, messa in sicurezza e adeguamento alle norme dell'edificio scolastico sito in viale Diaz

Comune - City
ORISTANO

Provincia - County
ORISTANO

Indirizzo - Address
Via G. D'Annunzio

Tavola - Sheet
PLANIMETRIA GENERALE

DATA - Date
04/06/2021

SCALA GRAFICA - Graphic scale
varie

RIF. CLIENTE - Client ref.
COMUNE DI ORISTANO