TUTTI I DIRITTI SONO RISERVATI – Questo documento e' di proprieta' esclusiva dello STUDIO TECNICO degl'Ing. RAFFAELE VIGILANTE sul quale si riserva ogni diritto. Pertanto questo documento non può essere copiato, riprodotto, comunicato o divulgato ad altri o usato in qualsiasi maniera, nemmeno per fini sperimentali, senza autorizzazione scritta dall'Ing. RAFFAELE VIGILANTE e su richiesta dovrà essere prontamente reinviato allo STUDIO TECNICO Ing. RAFFAELE VIGILANTE Via Sa Pippia de Maiu – 09170 – Oristano, Italia.

COMUNE DI ORISTANO

PROVINCIA DI ORISTANO

TAVOLA
2

Oggetto: PROGETTO PRELIMINARE

Potenziamento spazi extrascolastici
(laboratori, aree sportive , etc..)
ristrutturazione dell'edificio scolastico
(servizi igienici, pavimentazione, spazi esterni,
rifacimento copertura)
dotazioni tecniche e tecnologiche,
Scuola Elementare Via Bellini

- ORISTANO -

Data
Maggio 2018

Scala
1:200

Elaborato:

Piante quotate e legenda interventi

Progettista
Ing. RAFFAELE VIGILANTE

Committente
Amm.ne Comunale di Oristano

TUTTI I DIRITTI SONO RISERVATI – Questo documento e' di proprieta' esclusiva dello STUDIO TECNICO degl'Ing. RAFFAELE VIGILANTE sul quale si riserva ogni diritto. Pertanto questo documento non può essere copiato, riprodotto, comunicato o divulgato ad altri o usato in qualsiasi maniera, nemmeno per fini sperimentali, senza autorizzazione scritta dall'Ing. RAFFAELE VIGILANTE e su richiesta dovrà essere prontamente reinviato allo STUDIO TECNICO Ing. RAFFAELE VIGILANTE Via Sa Pippia de Maiu – 09170 – Oristano, Italia.

LEGENDA INTERVENTI

① - Smontaggio apparecchiature elettriche e canalizzazioni varie
- Consolidamento soffitti
- Ritinteggiatura soffitti
- Sostituzione delle staffature a soffitto per le canalizzazioni con staffatura a muro

② - Ripristino intonaci e tinteggiatura

PIANTA PIANO PRIMO

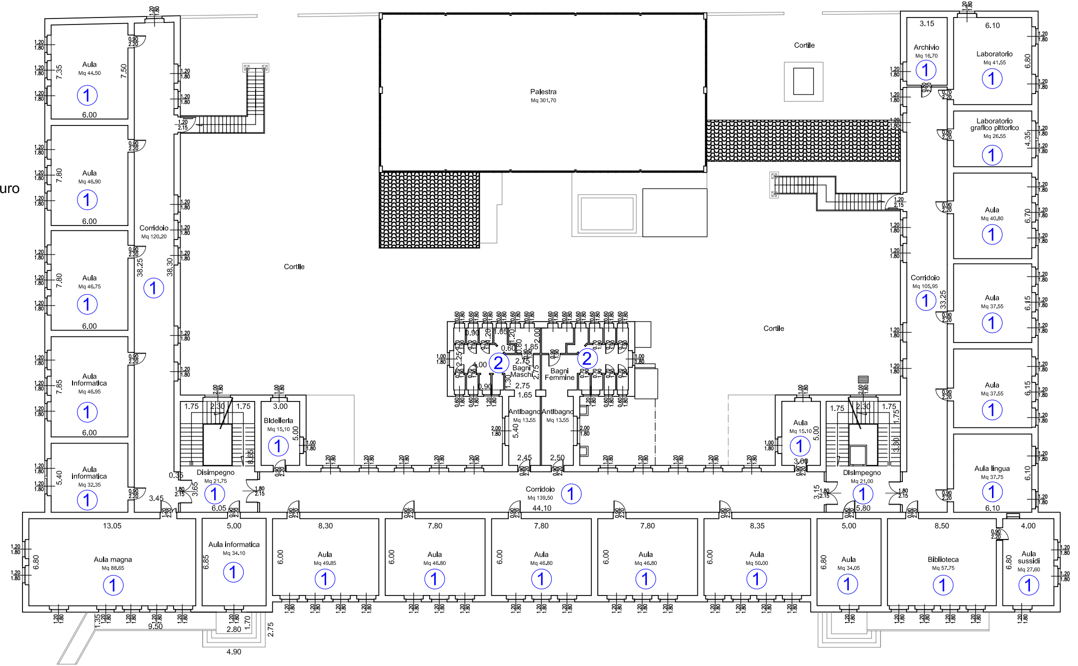
Palestra
Mq 301,70
Cortile
Cortile
Cortile
Aula
Mq 44,50
Aula
Mq 46,90
Aula
Mq 46,75
Aula Informatica
Mq 46,95
Aula informatica
Mq 32,35
Corridoio
Mq 120,20
Disimpegno
Mq 21,75
Bidelleria
Mq 15,10
Bagni Maschi
Bagni Femmine
Antibagno
Mq 13,55
Antibagno
Mq 13,55
Corridoio
Mq 139,50
Aula magna
Mq 88,65
Aula informatica
Mq 34,10
Aula
Mq 49,85
Aula
Mq 46,80
Aula
Mq 46,80
Aula
Mq 46,80
Aula
Mq 46,80
Aula
Mq 50,00
Aula
Mq 34,05
Biblioteca
Mq 57,75
Aula sussidi
Mq 27,60
Aula
Mq 15,10
Disimpegno
Mq 21,00
Archivio
Mq 16,70
Laboratorio
Mq 41,55
Laboratorio grafico pittorico
Mq 26,55
Aula
Mq 40,80
Aula
Mq 37,55
Aula
Mq 37,55
Aula lingua
Mq 37,75
Corridoio
Mq 105,95
1
2

LEGENDA INTERVENTI

③ - Smontaggio lamiera grecata e canale di gronda
- Taglio lamiera grecata
- Esecuzione di fori nella muratura perimetrale in corrispondenza dei pluviali
- Spazzolatura delle superfici per la posa della guaina
- Realizzazione degli appoggi per le lastre di lamiera grecata
- Intonacatura dei nuovi appoggi
- Posa della guaina a doppio strato con lamierino in alluminio
- Realizzazione terminale ad imbuto per i pluviali
- Montaggio lastre grecate

PIANTA COPERTURE

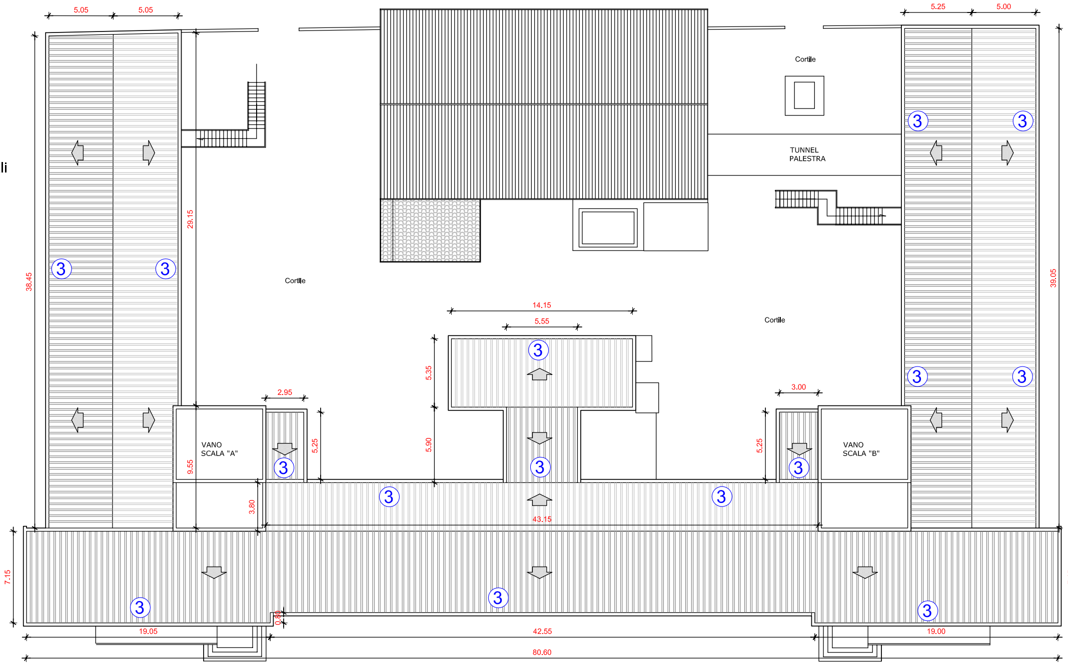
Cortile
Cortile
Cortile
TUNNEL PALESTRA
VANO SCALA "A"
VANO SCALA "B"
5,05
5,05
5,25
5,00
29,15
38,45
38,05
14,15
5,55
5,35
5,90
2,95
3,00
43,15
7,15
7,15
19,05
42,55
18,00
60,60
3