

COMUNE DI ORISTANO

PROVINCIA DI ORISTANO


TAVOLA 1	Oggetto: PROGETTO PRELIMINARE Potenziamento spazi extrascolastici (laboratori, aree sportive, etc...) ristrutturazione dell'edificio scolastico (servizi igienici, pavimentazione, spazi esterni, rifacimento copertura) dotazioni tecniche e tecnologiche. Scuola Elementare Via Bellini
Data Maggio 2018	
Scala 1:1000	

Elaborato:


Stralci e inquadramenti

Progettista
Ing. RAFFAELE VIGILANTE

Committente
Amm.ne Comunale di Oristano

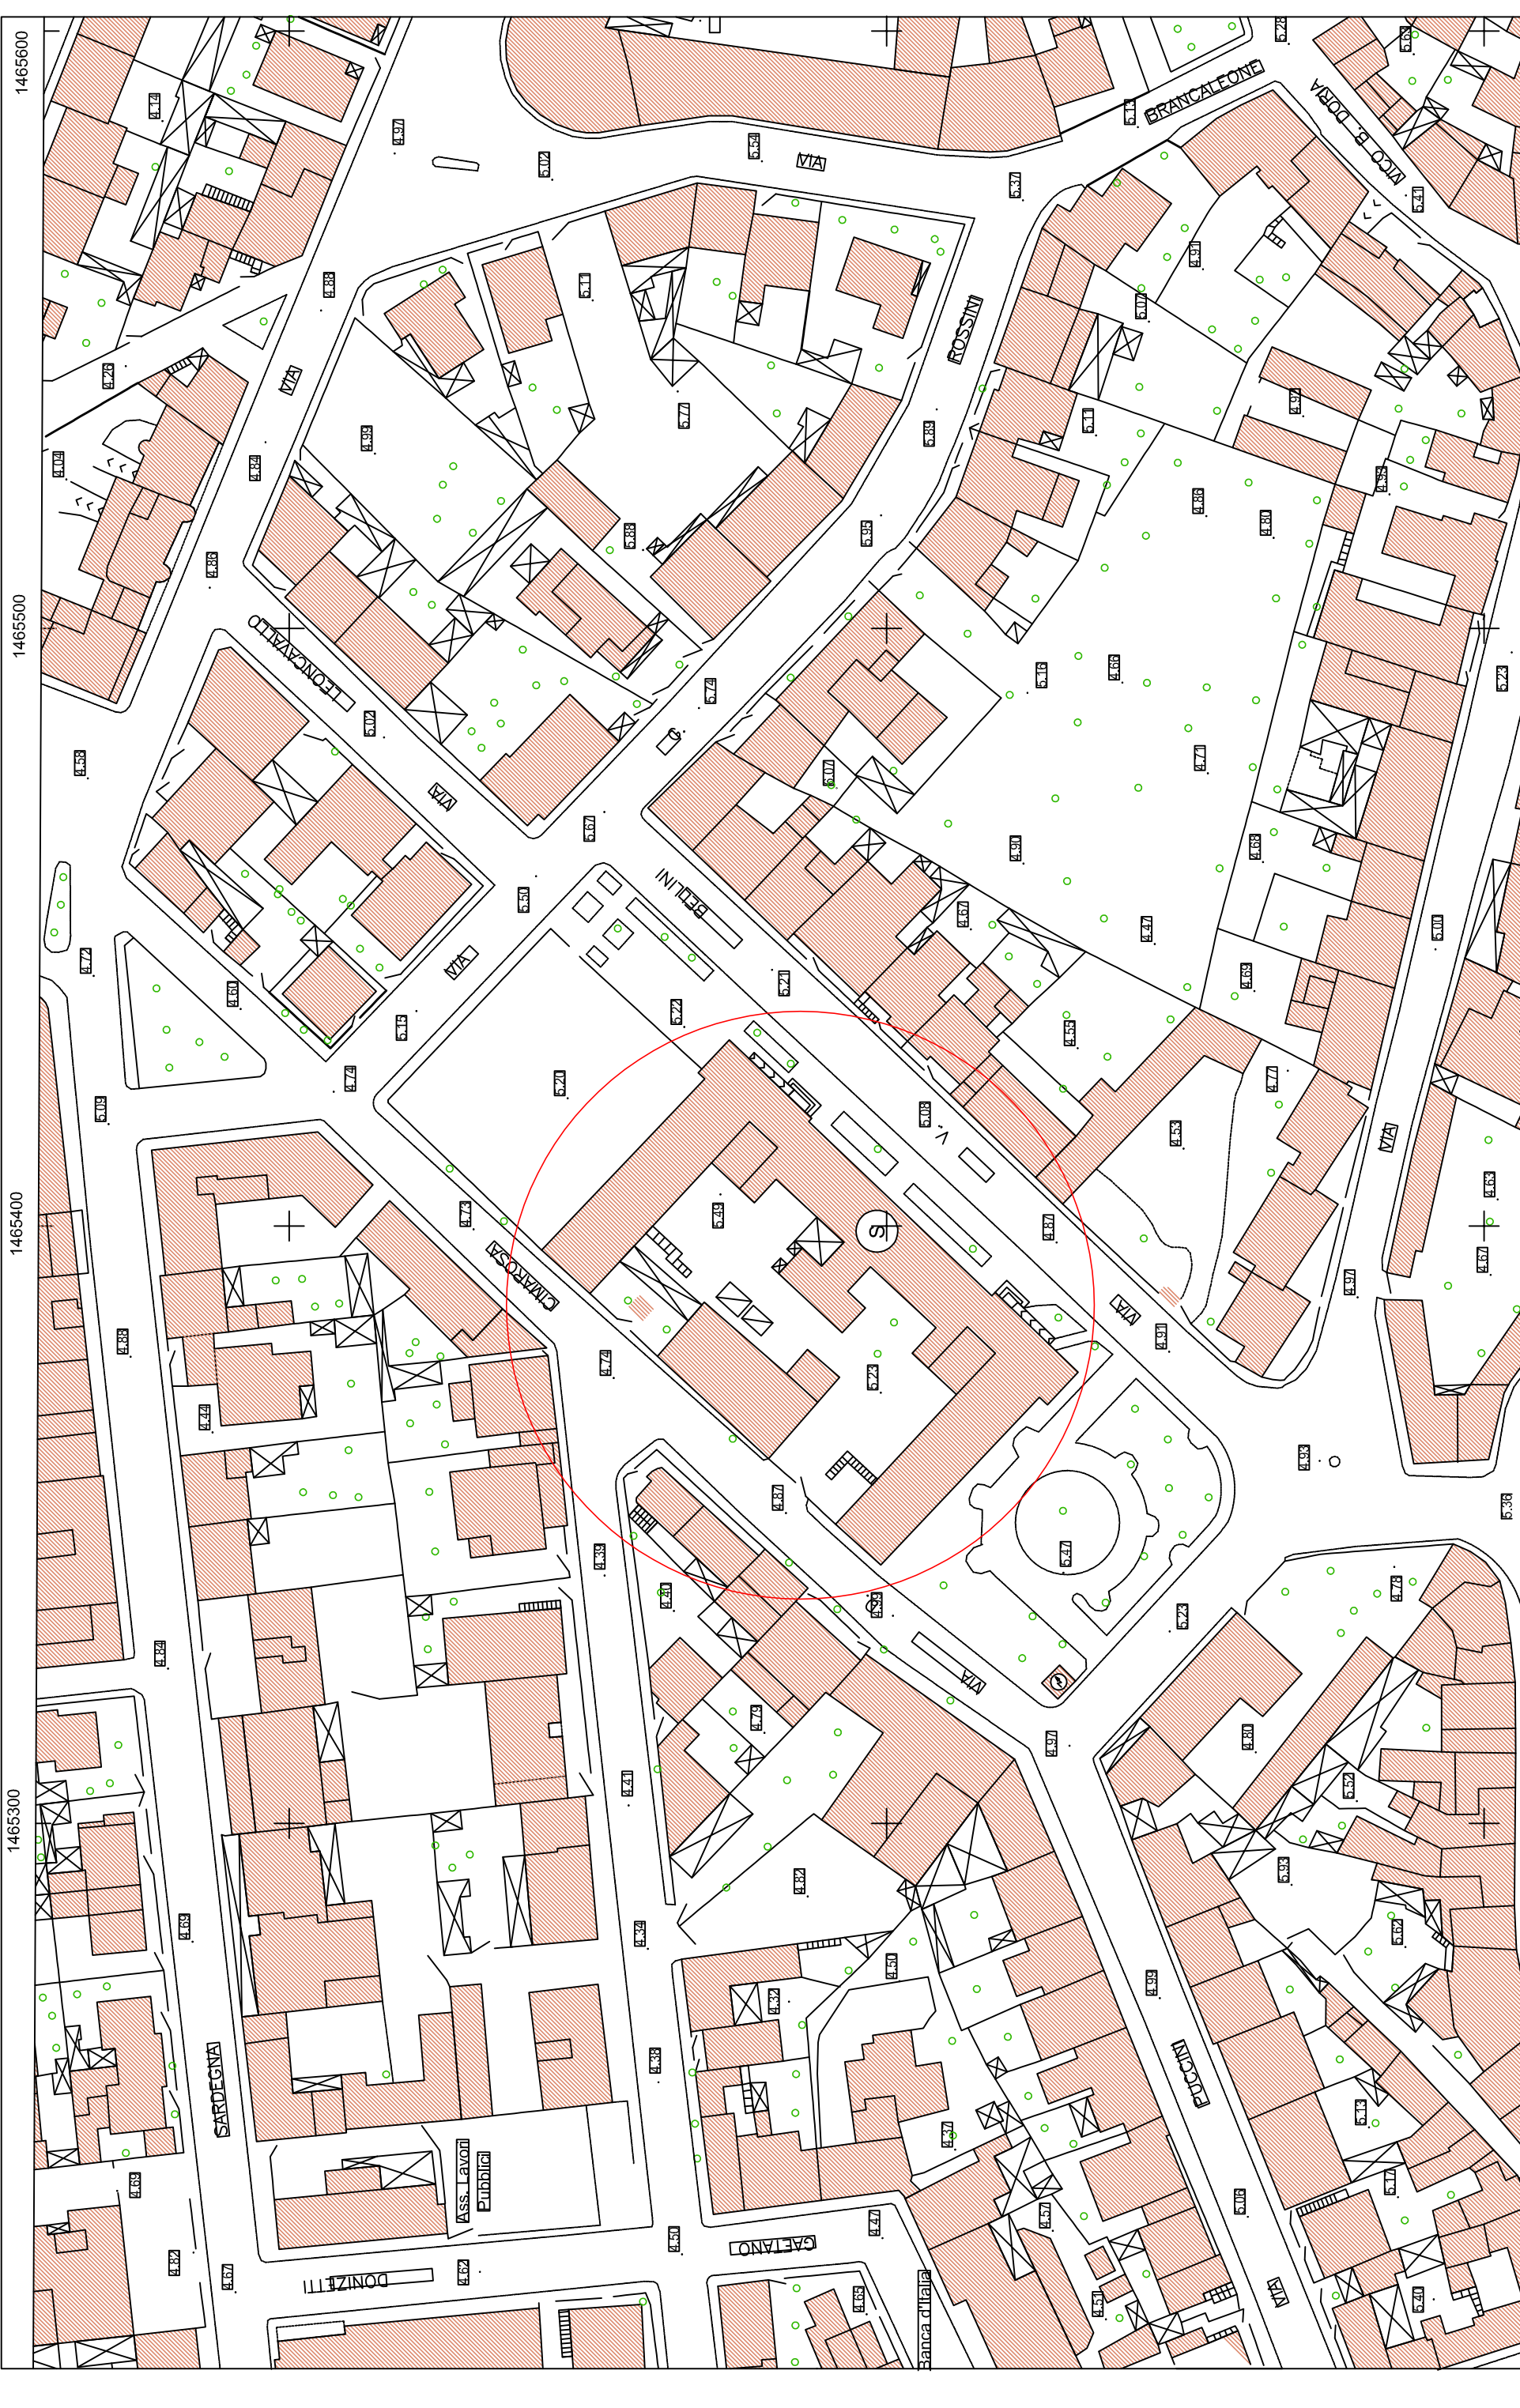

STRALCIO AEROFOTOGRAMMETRICO
Scala 1:1000

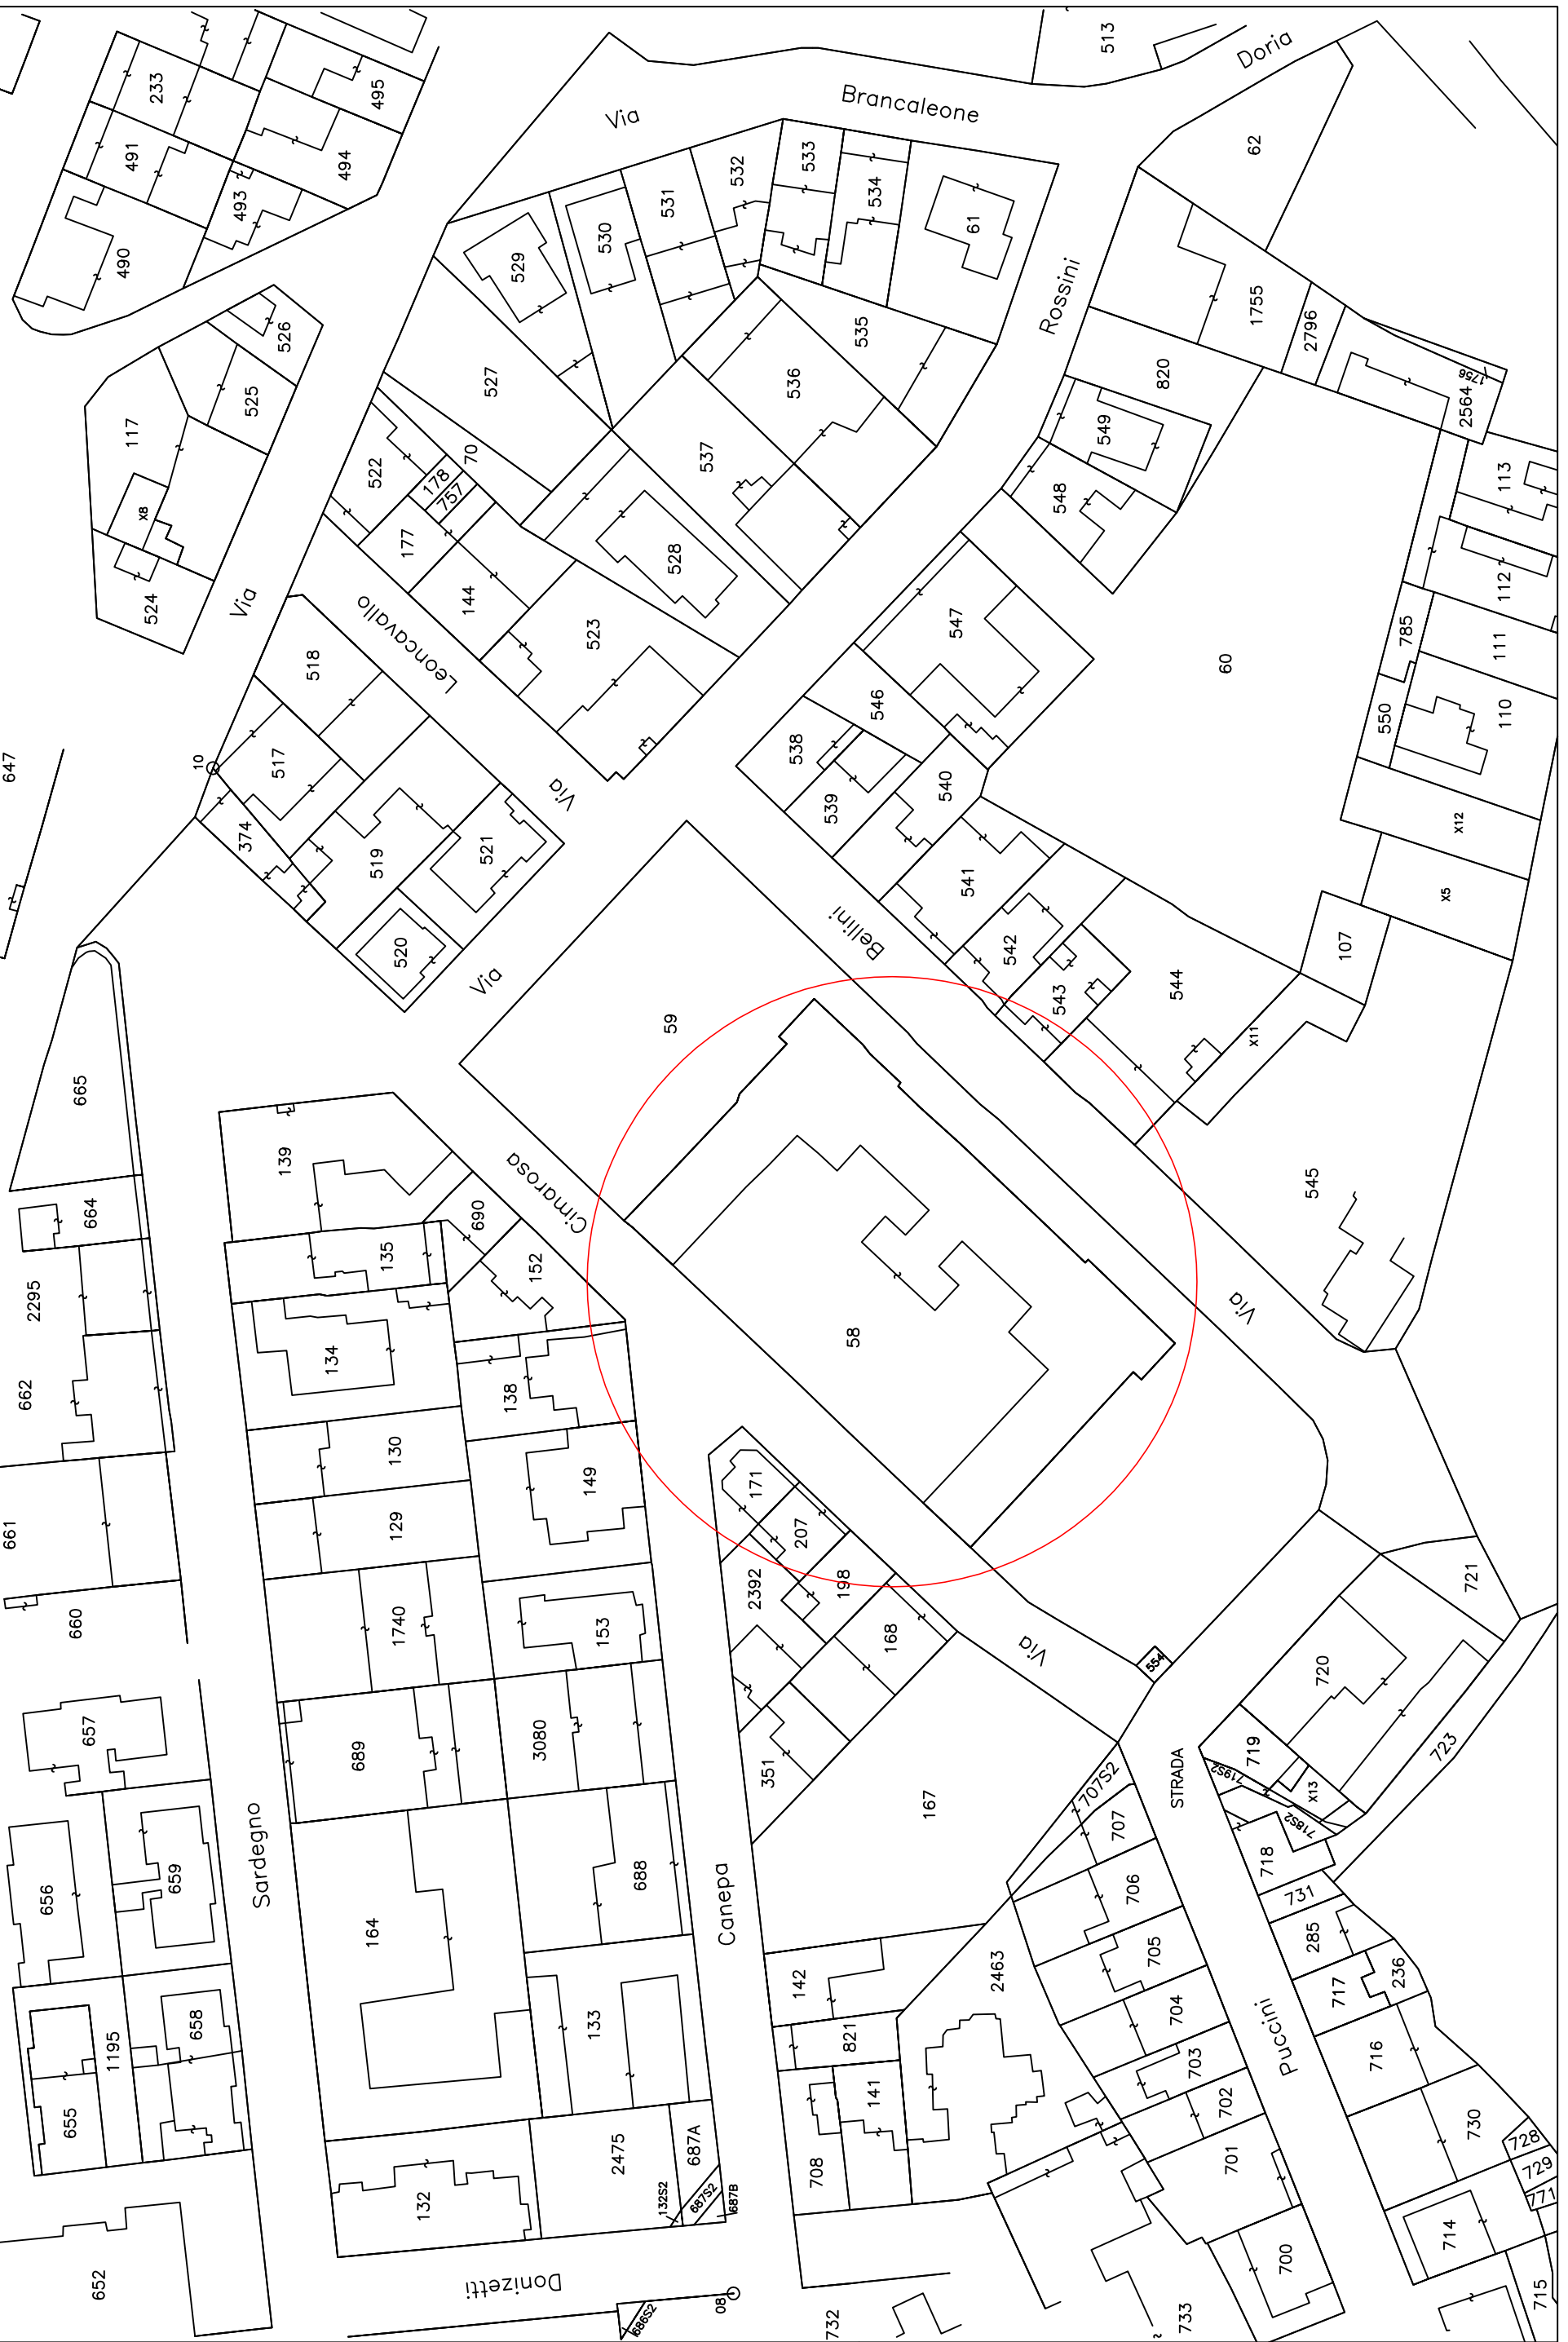

Planimetria stralcio catastale
scala 1:1000

Oristano, allegato A al foglio 7



Corografia