



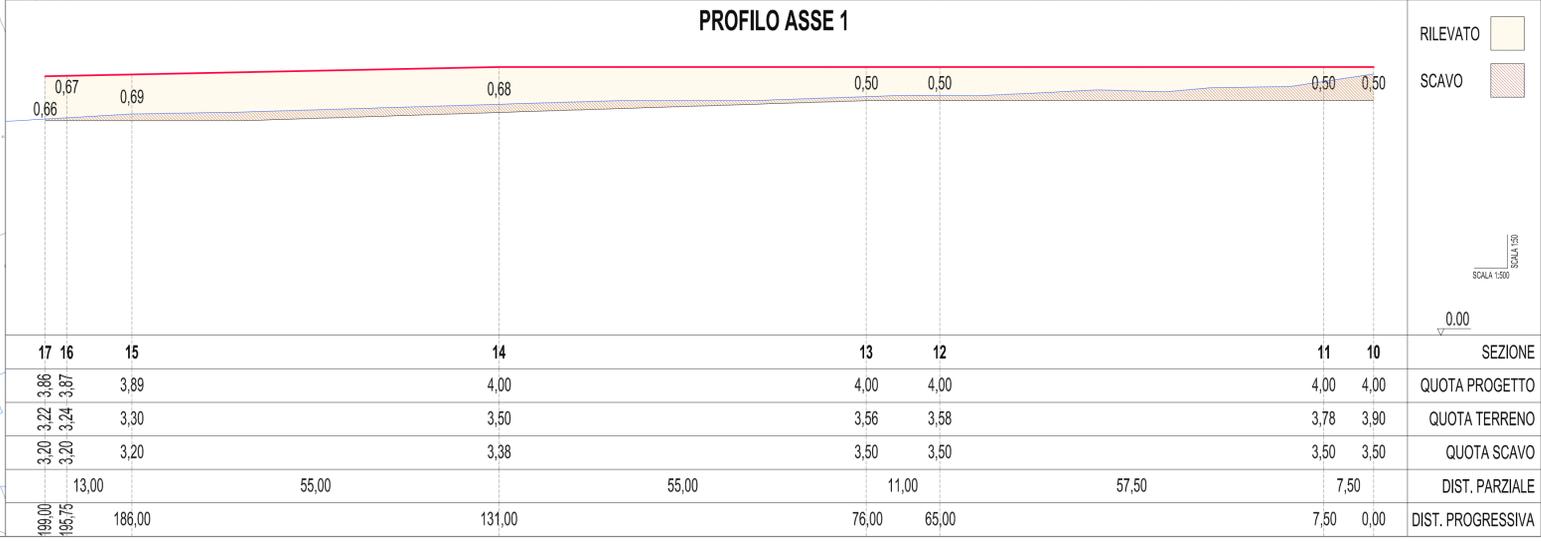

VARIANTE AL PROGETTO
PIANO QUOTATO E ASSE STRADALE
 scala 1:500

LIMITE NUOVO INTERVENTO
 PER LA REALIZZAZIONE
 DELLA CIRCONVALLAZIONE
 DEL COMUNE DI ORISTANO

VARIANTE AL PROGETTO
PLANIMETRIA CATASTALE
 scala 1:1000

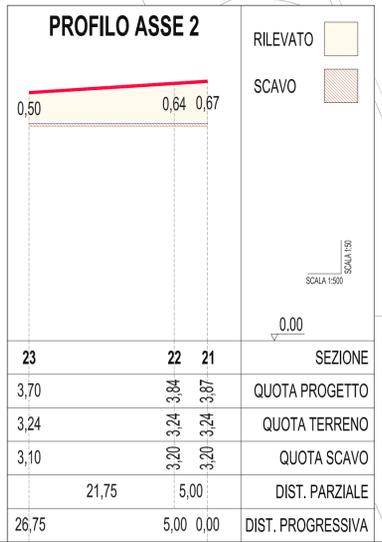

LOTTO IN CESSIONE PER LA
 REALIZZAZIONE DELLA CABINA
 DI TRASFORMAZIONE PER LA
 ELETTRIFICAZIONE PRIMARIA

NUOVE LINEE DI
 FRAZIONAMENTO



COMUNE DI ORISTANO

VARIANTE N°2 AL PROGETTO

REALIZZAZIONE DI UN PIANO DI LOTTIZZAZIONE CONVENZIONATO C2ru
 INDIVIDUATO IN LOCALITA' BAU CANNAS DEL COMUNE DI ORISTANO

Elaborati grafici. Proposta di variante al progetto. Allegato 02
 - Piano quotato e asse stradale (scala 1:500).
 - Planimetria catastale (scala 1:1000);
 - Profili stradali di progetto (X scala 1:500, Y scala 1:50). Tavola 02

Committente
Creas S.r.l.
 Società di Costruzioni di Stefano Volpe

Progettista
 Ordine Ingegneri Oristano
 n. 30 / Dr. Ing. Stefano Volpe

Data
 20.09.2021