



COMUNE DI ORISTANO

SETTORE LAVORI PUBBLICI E MANUTENZIONI

Progetto:

REALIZZAZIONE DI MANUFATTI CIMITERIALI
NEL CIMITERO SAN PIETRO IN ORISTANO
- Lavori previsti nel secondo stralcio funzionale -

PROGETTO DEFINITIVO-ESECUTIVO

Elaborato:

1

Planimetria generale

Data:

Ottobre 2021

Scale:

1:500

Il Dirigente dei LL.PP.:

dott. ing. Alberto Soddu

Il Responsabile del procedimento

geom. Antonio Vacca

Il progettista:


geom. Massimo Piria

CIMITERO "SAN PIETRO" – ORISTANO

LEGENDA LAVORAZIONI PREVISTE


 manifatti esistenti

I seguenti manifatti faranno parte del progetto triennale:

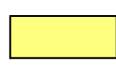 manifatti da realizzare successivamente
(324 loculi e 40 tombe doppie sovrapposte)

 manifatti realizzati nel primo stralcio
(81 loculi)

 manifatti da realizzare nel secondo stralcio
(81 loculi)

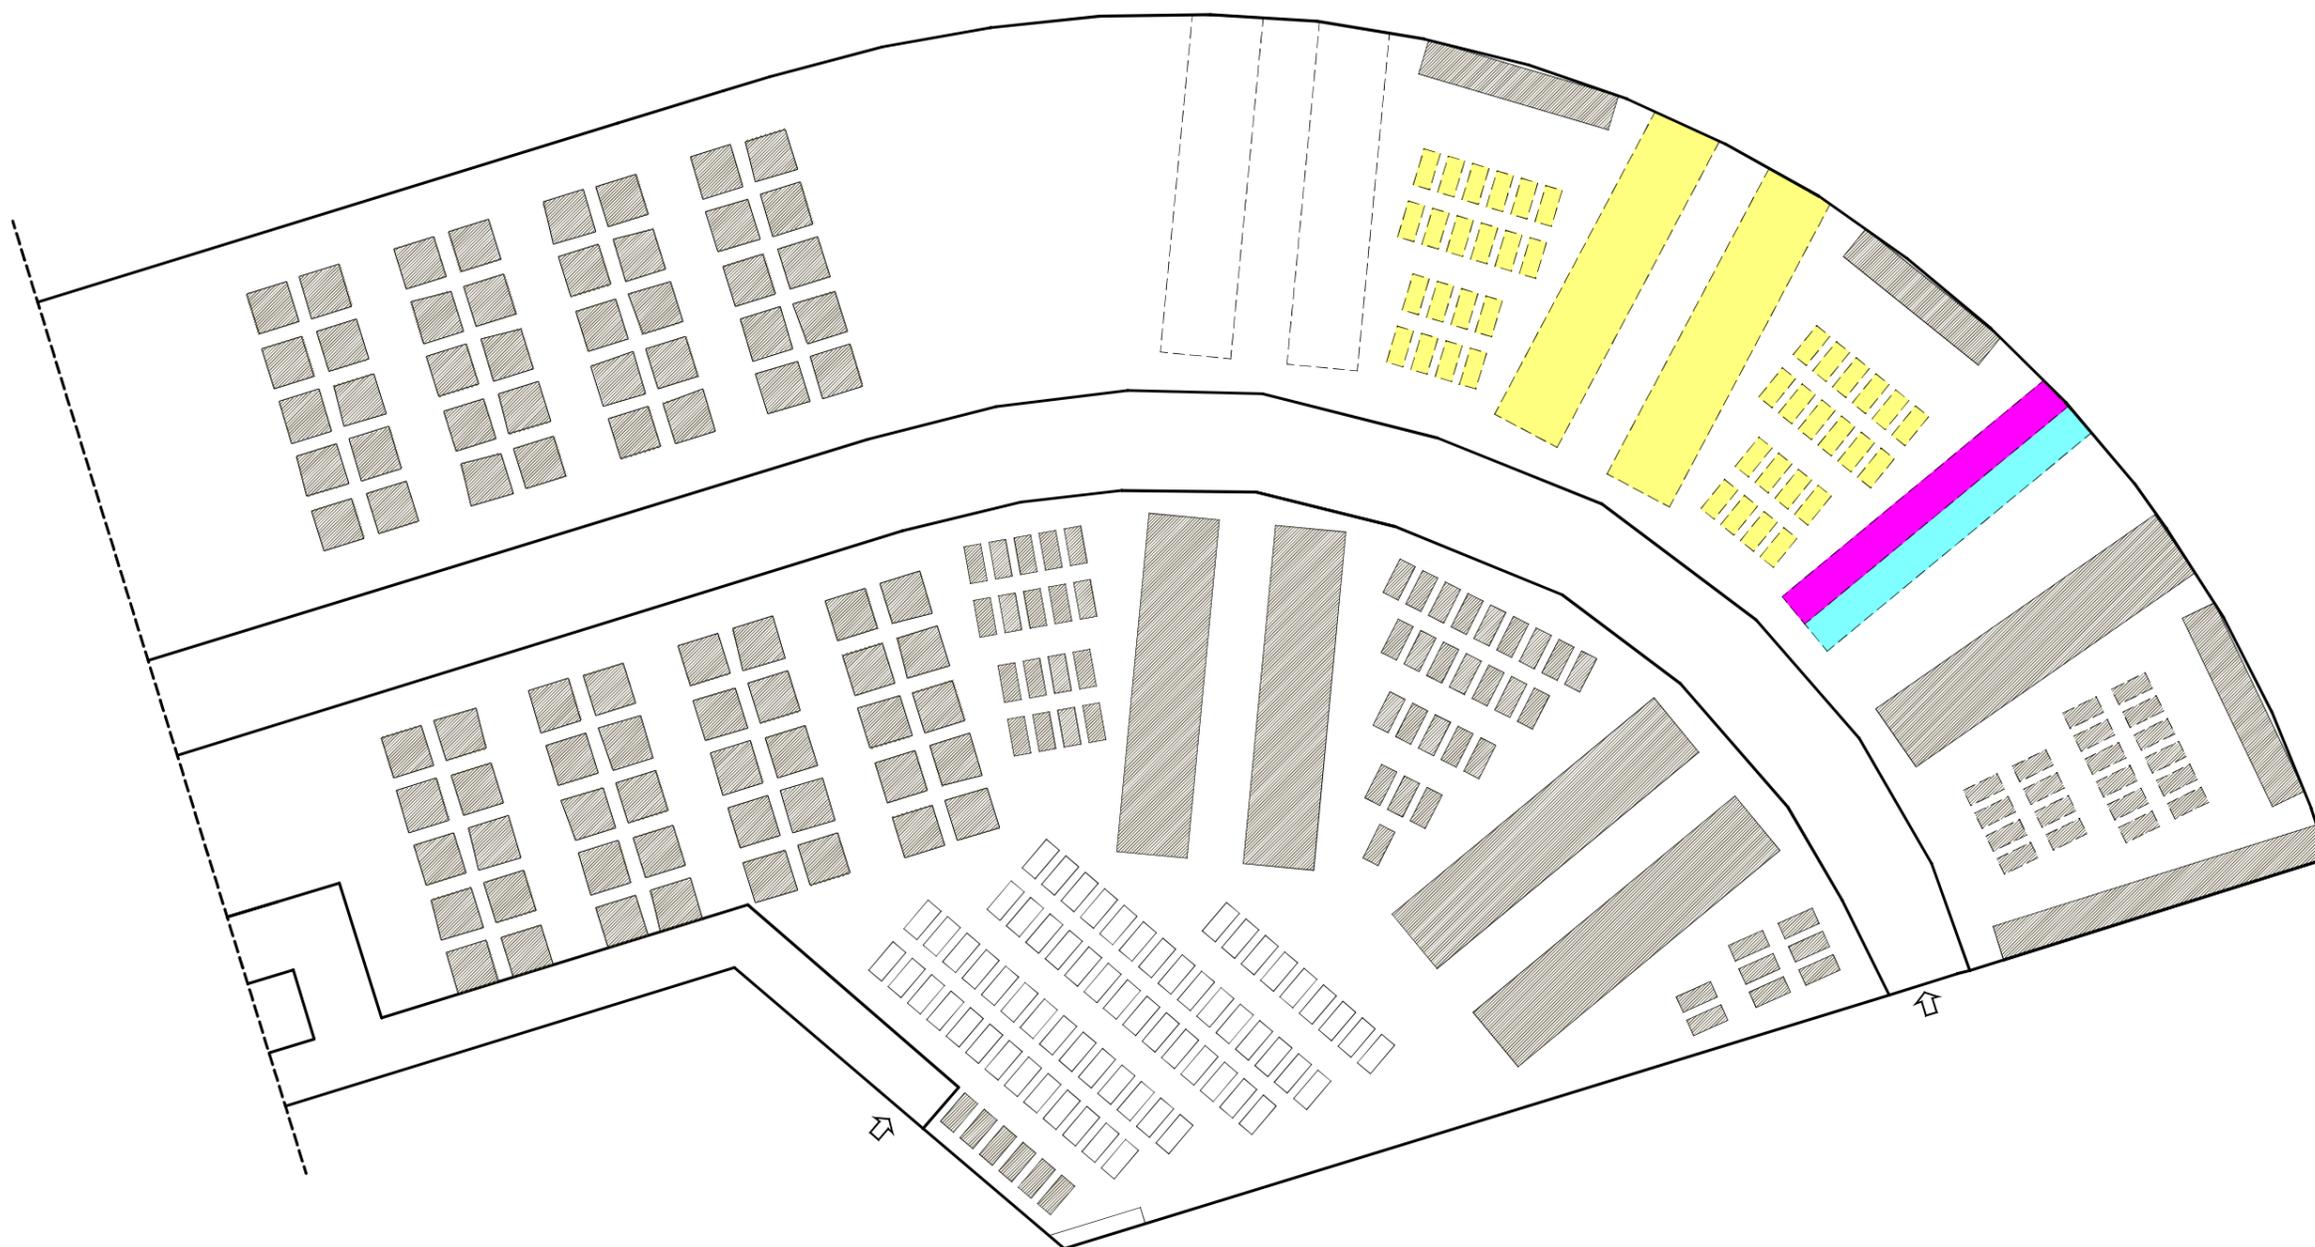

Planimetria in scala 1:500