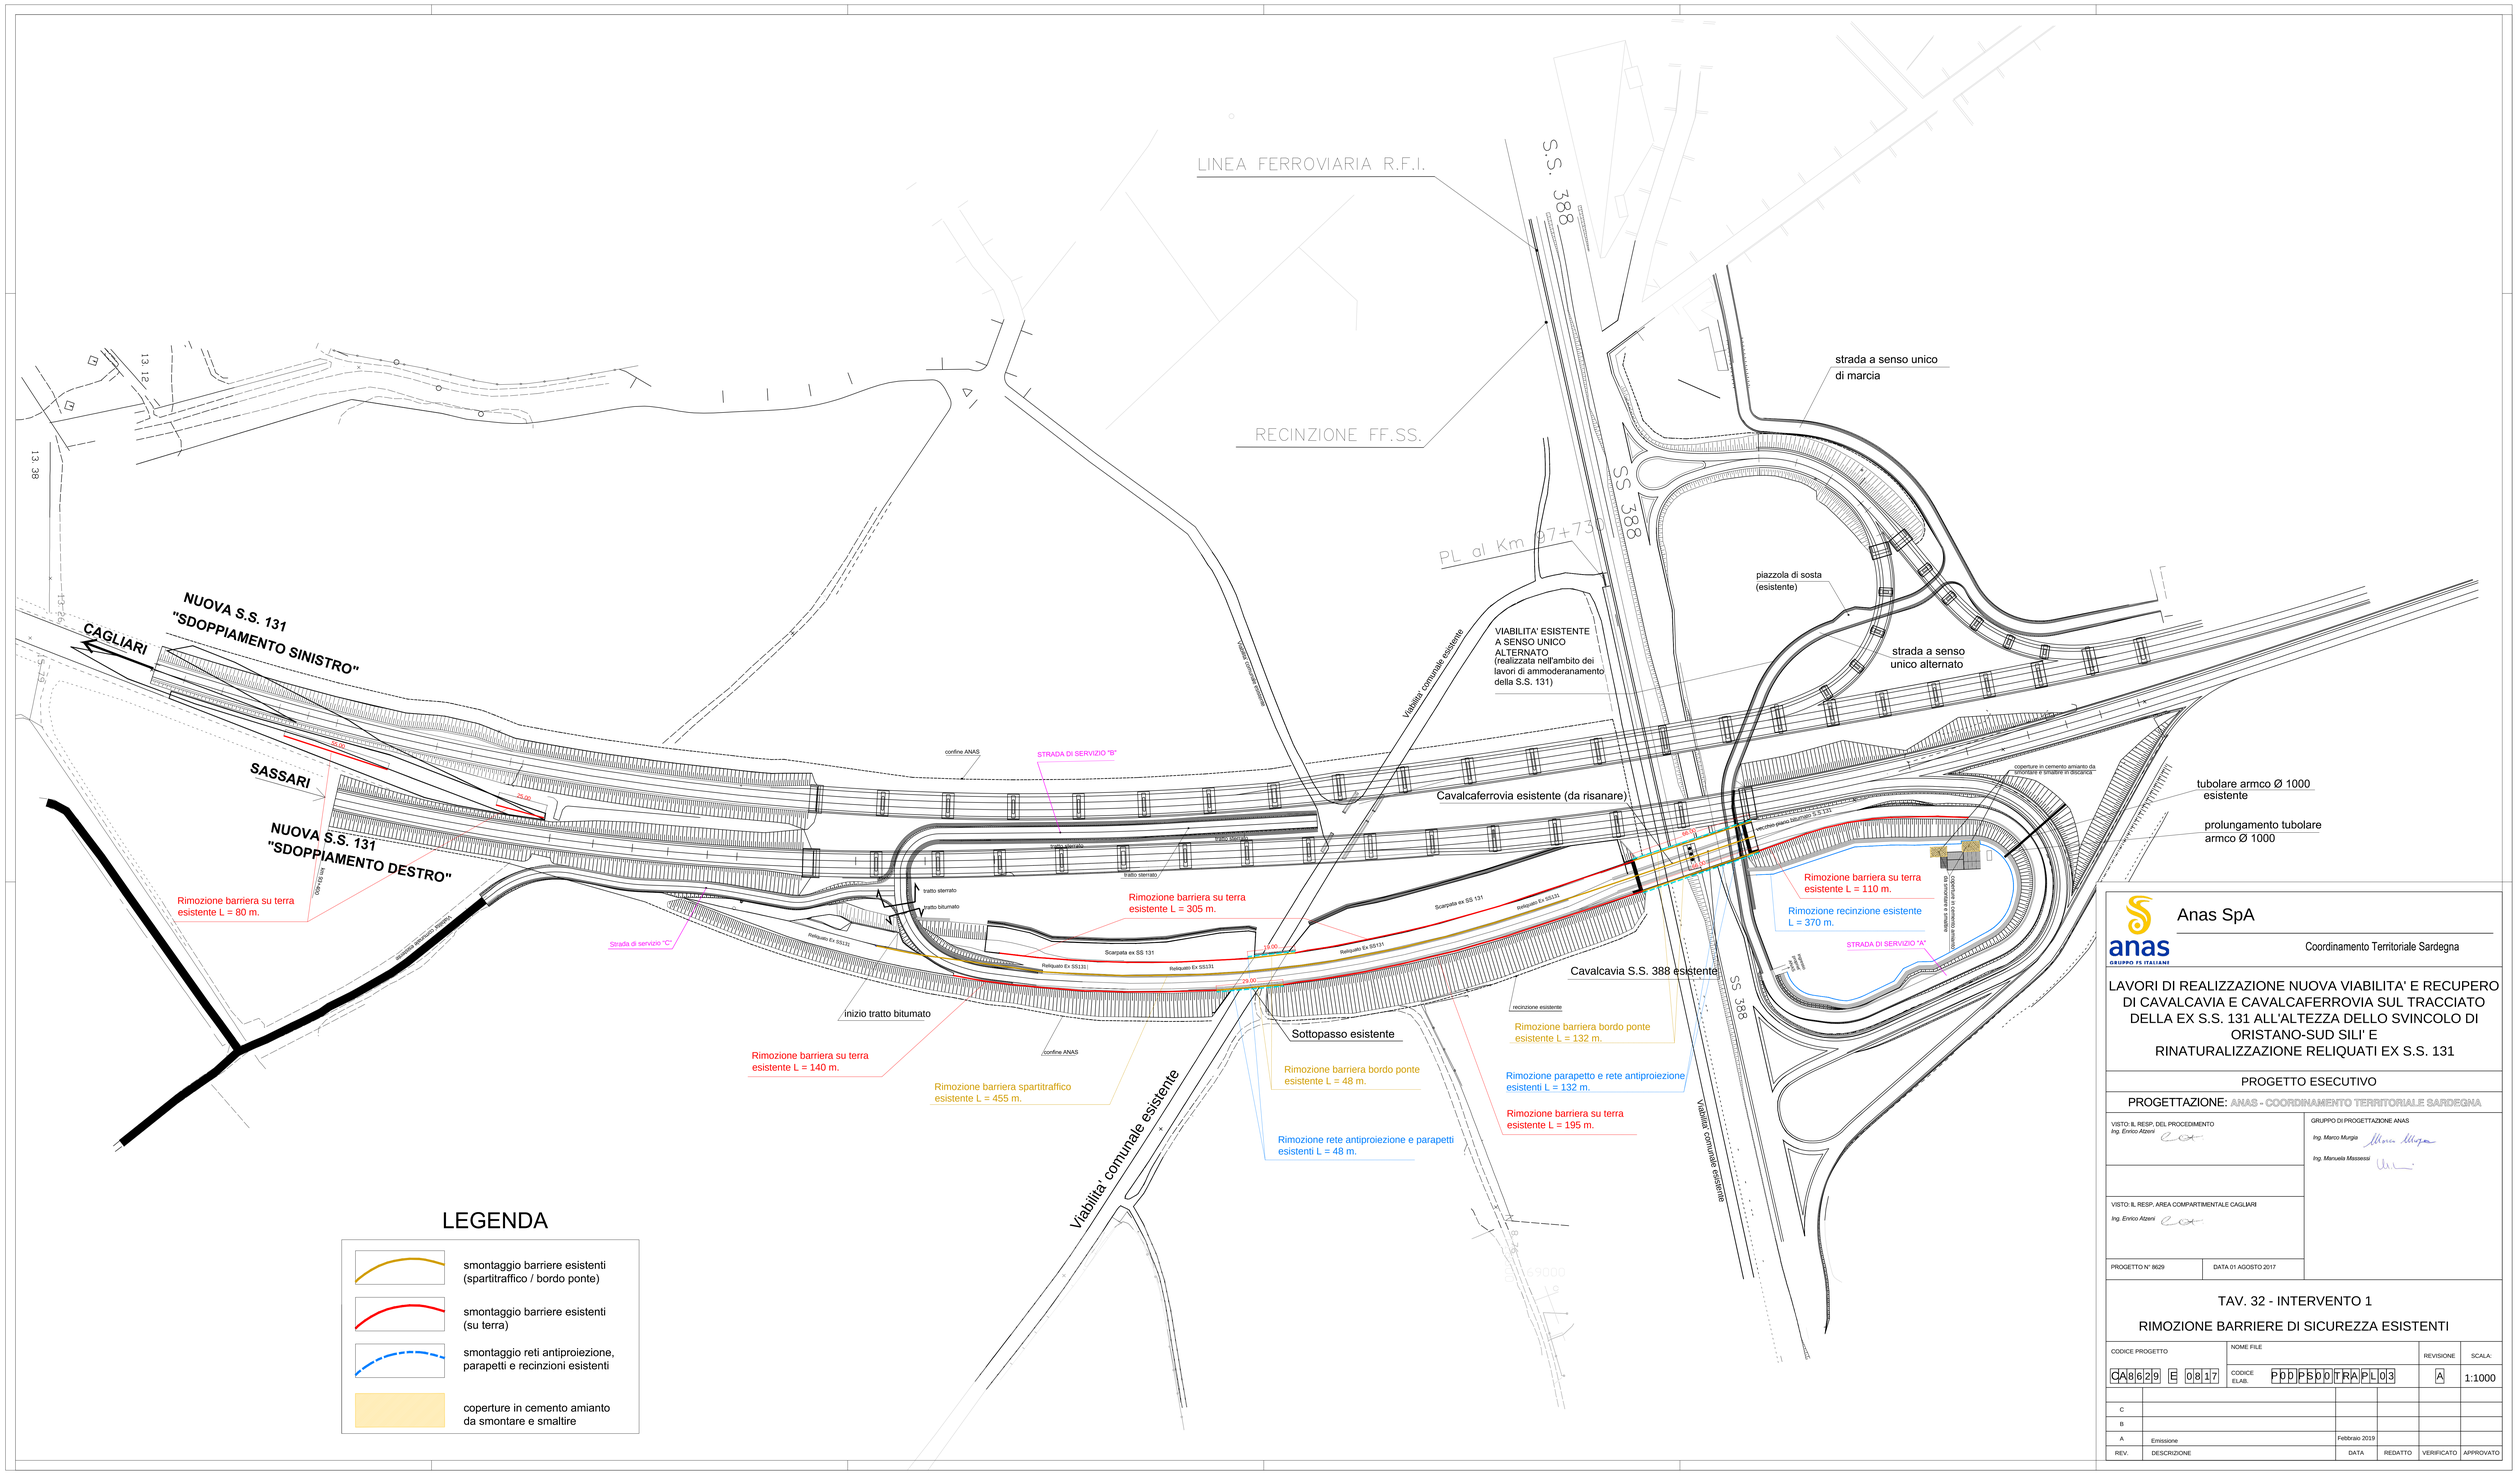

Anas SpA

Coordinamento Territoriale Sardegna

LAVORI DI REALIZZAZIONE NUOVA VIABILITA' E RECUPERO DI CAVALCAVIA E CAVALCAFERROVIA SUL TRACCIATO DELLA EX S.S. 131 ALL'ALTEZZA DELLO SVINCOLO DI ORISTANO-SUD SILI' E RINATURALIZZAZIONE RELIQUATI EX S.S. 131

PROGETTO ESECUTIVO

PROGETTAZIONE: ANAS - COORDINAMENTO TERRITORIALE SARDEGNA

VISTO: IL RESP. DEL PROCEDIMENTO
Ing. Enrico Atzeni

VISTO: IL RESP. AREA COMPARTIMENTALE CAGLIARI
Ing. Enrico Atzeni

GRUPPO DI PROGETTAZIONE ANAS
Ing. Marco Murgia
Ing. Manuela Massessi

PROGETTO N° 8629 | DATA 01 AGOSTO 2017

TAV. 32 - INTERVENTO 1

RIMOZIONE BARRIERE DI SICUREZZA ESISTENTI

CODICE PROGETTO	NOME FILE	REVISIONE	SCALA:
CA8629 E 0817	CODICE ELAB. PDDPSD0TRAPL03	A	1:1000

REV.	DESCRIZIONE	DATA	REDATTO	VERIFICATO	APPROVATO
C					
B					
A	Emissione	Febbraio 2019			