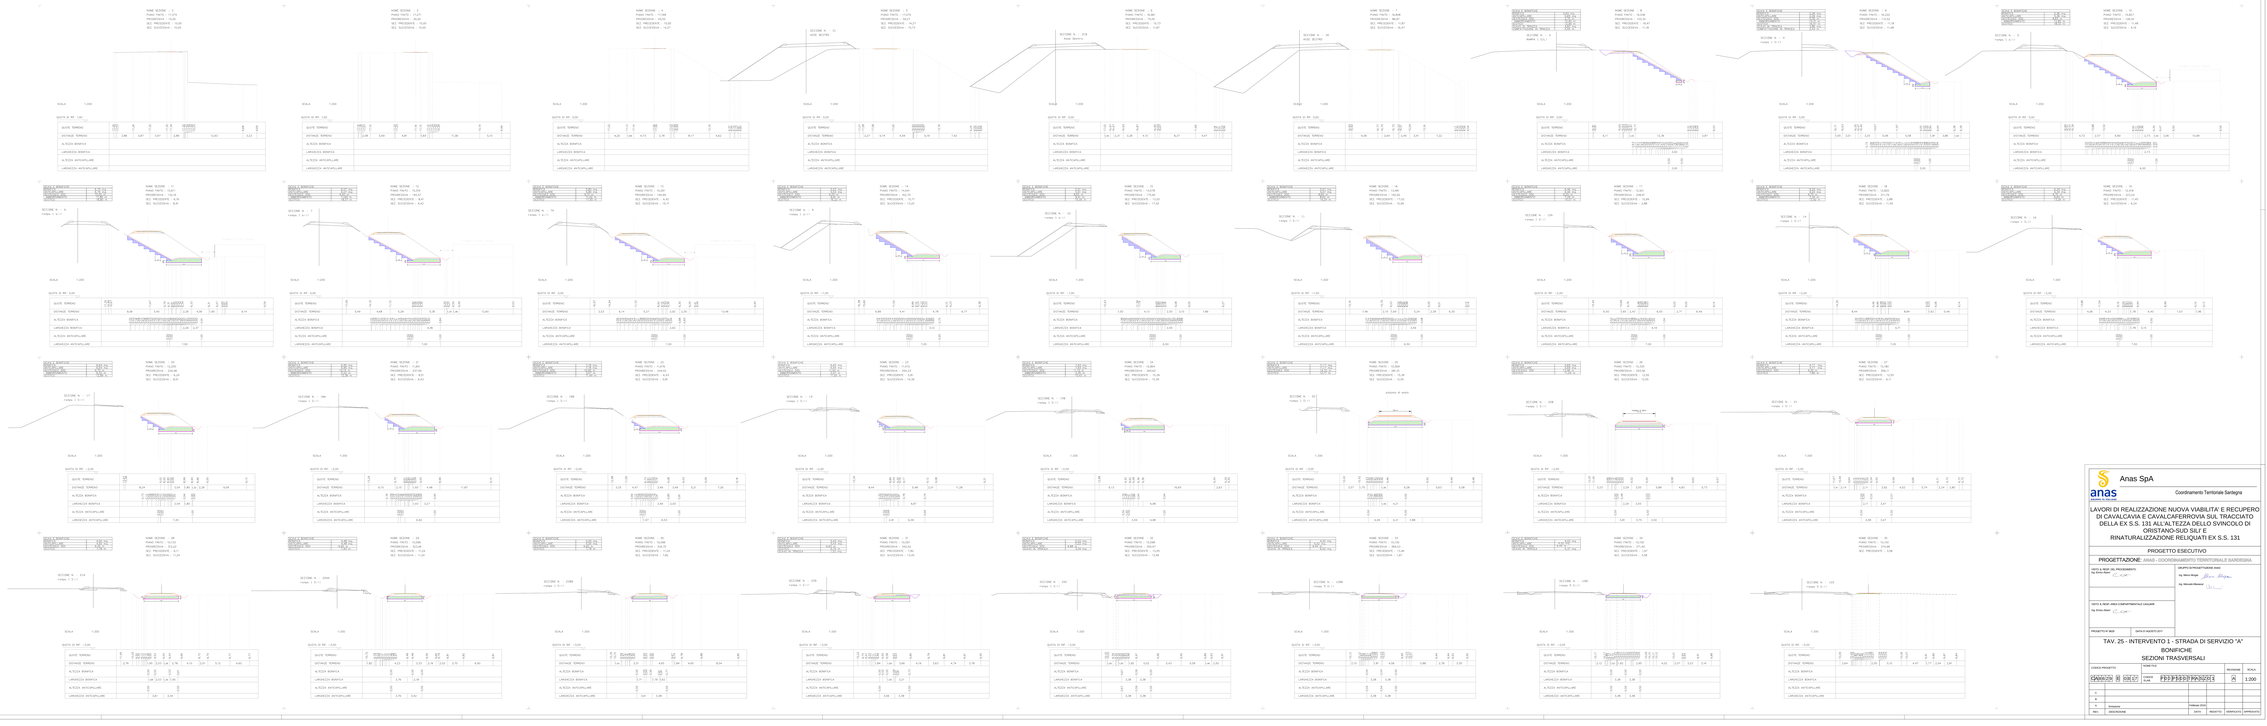

Anas SpA

Coordinamento Territoriale Sardegna

LAVORI DI REALIZZAZIONE NUOVA VIABILITA' E RECUPERO DI CAVALCAVIA E CAVALCAFERROVIA SUL TRACCIATO DELLA EX S.S. 131 ALL'ALTEZZA DELLO SVINCOLO DI ORISTANO-SUD SILF E RINATURALIZZAZIONE RELIQUATI EX S.S. 131

PROGETTO ESECUTIVO

PROGETTAZIONE: AREA COORDINAMENTO TERRITORIALE SARDEGNA

DIRETTORE DI PROGETTAZIONE AREA
Ing. Antonio Mascia

GRUPPO DI PROGETTAZIONE ANAS
Ing. Giovanni Mazzocca

DIRETTORE DI PROGETTAZIONE AREA COORDINAMENTO TERRITORIALE SARDEGNA
Ing. Enrico Atzeni

PROGETTISTA IN ANAS
Ing. Enrico Atzeni

DATA DI ADEMPIMENTO ART.
Ing. Enrico Atzeni

TAV. 25 - INTERVENTO 1 - STRADA DI SERVIZIO "A"
BONIFICHE
SEZIONI TRASVERSALI

CODICE PROGETTO			DOMINITALE				REVISIONE	SCALA
CBANA230	01	D26 CL	codice elaborato	P 0 3 3 0 0 3 P A D 0 2 0 0 1			A	1:200
0								
1								
2								
3								
4	Emissione					Febbraio 2022		
REV.	DESCRIZIONE			DATA	REDATTO	VERIFICATO	APPROVATO	