


Realizzazione nuovi cordoli in cls per posizionamento barriera di sicurezza

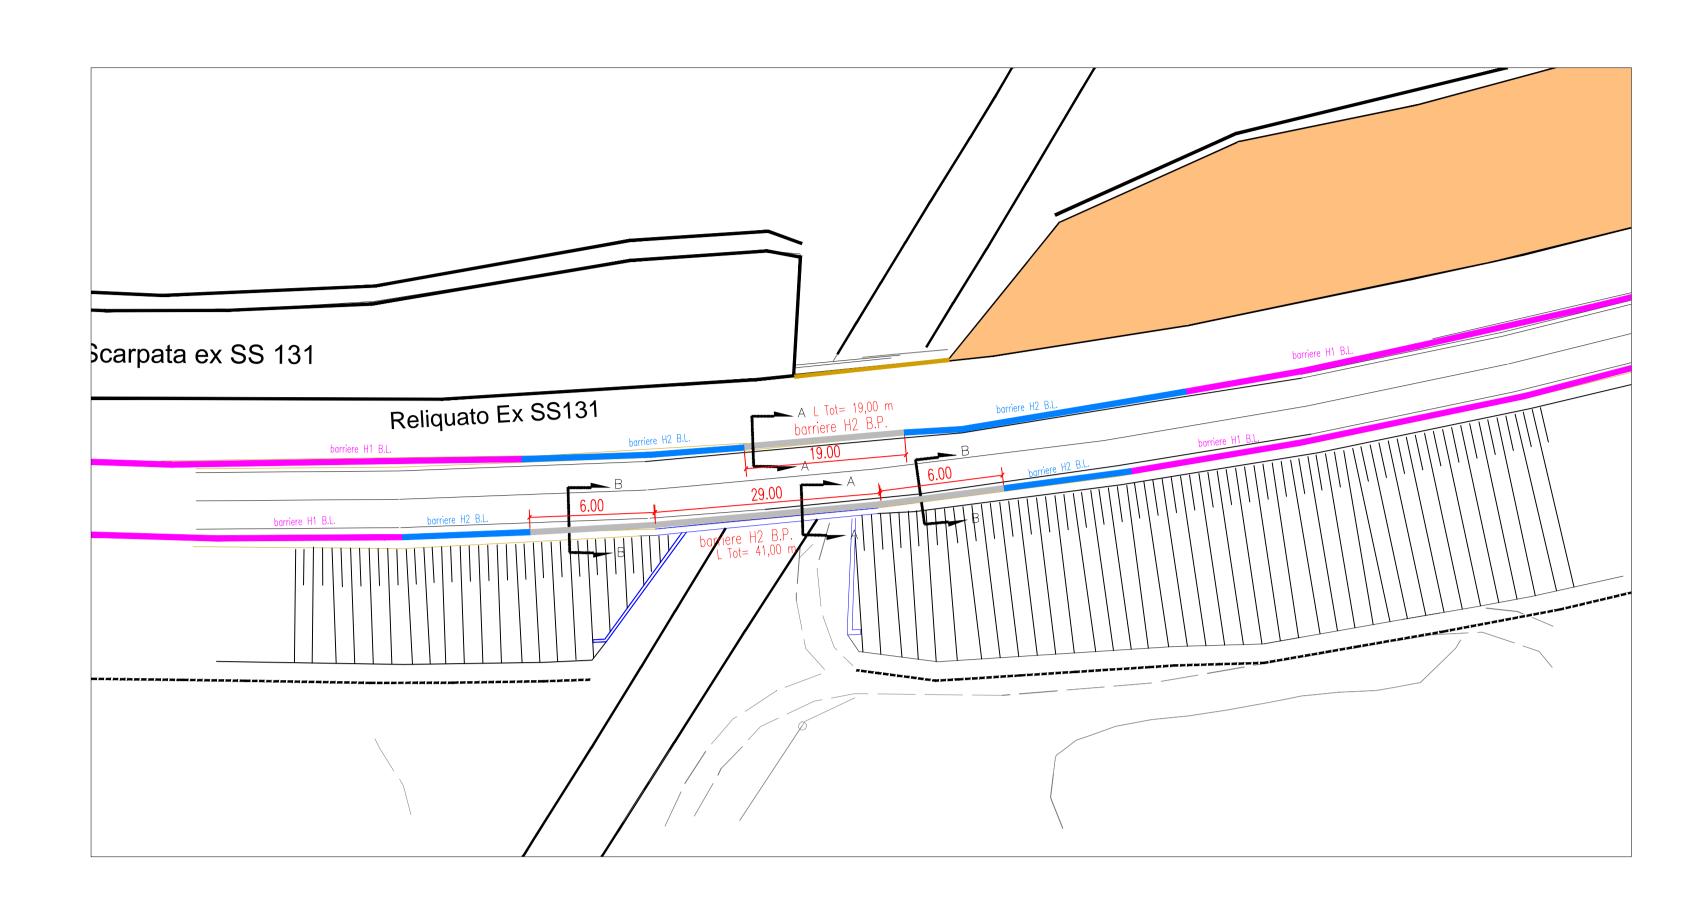

SOTTOVIA SCATOLARE STRADA COMUNALE Cordoli per barriere di sicurezza stradale - scala 1:100

SITUAZIONE ESISTENTE

PART. "A"

SITUAZIONE DI PROGETTO

tappetto d'usura esistente

7,00


Nuova ringhiera parapetto


realizzazione nuovo cordolo in c.a.

realizzazione nuovo cordolo in c.a.




PARTICOLARE NUOVO CORDOLO IN C.A. DA ANCORARE ALLA SOLETTA scala 1:10

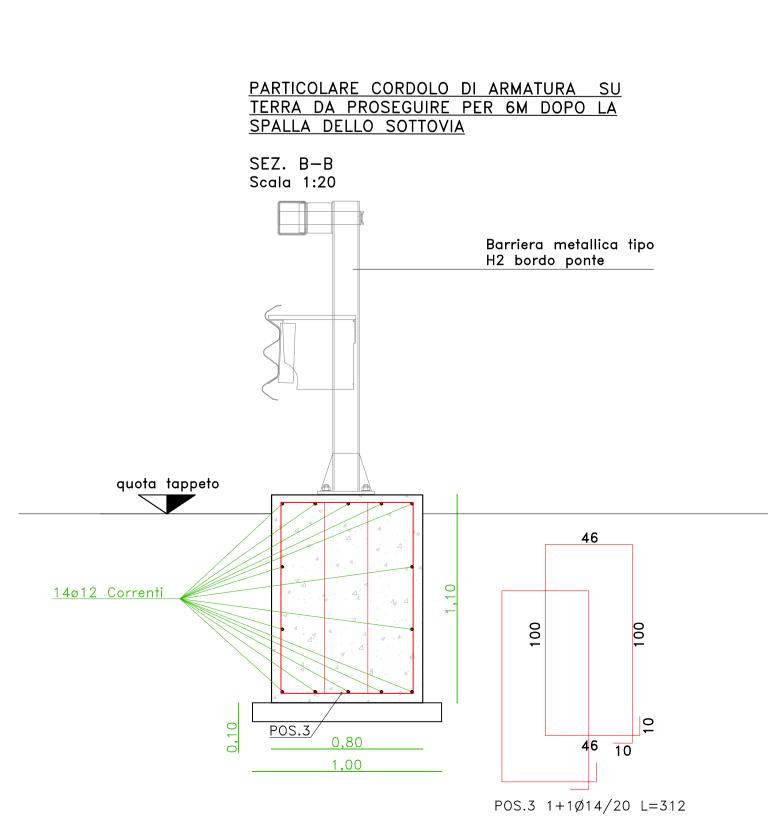


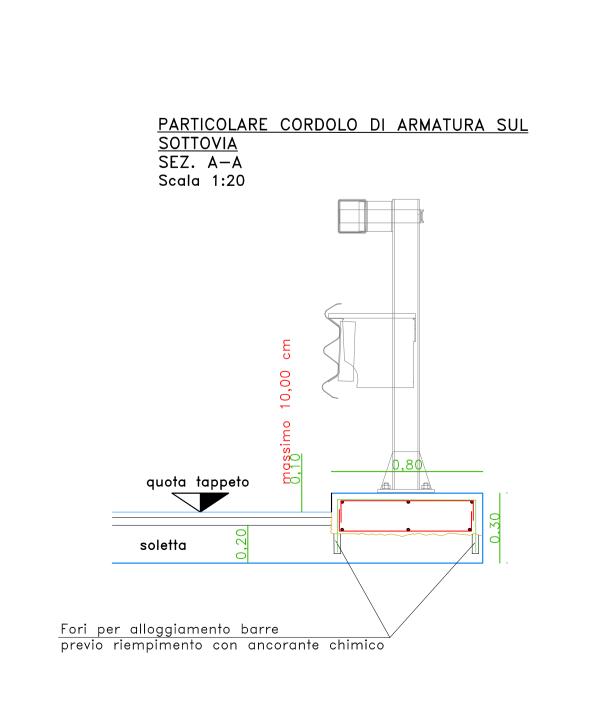



CAVALCAFERROVIA - CAVALCAVIA SS 388


Risanamento parti d'opera - scala 1:100

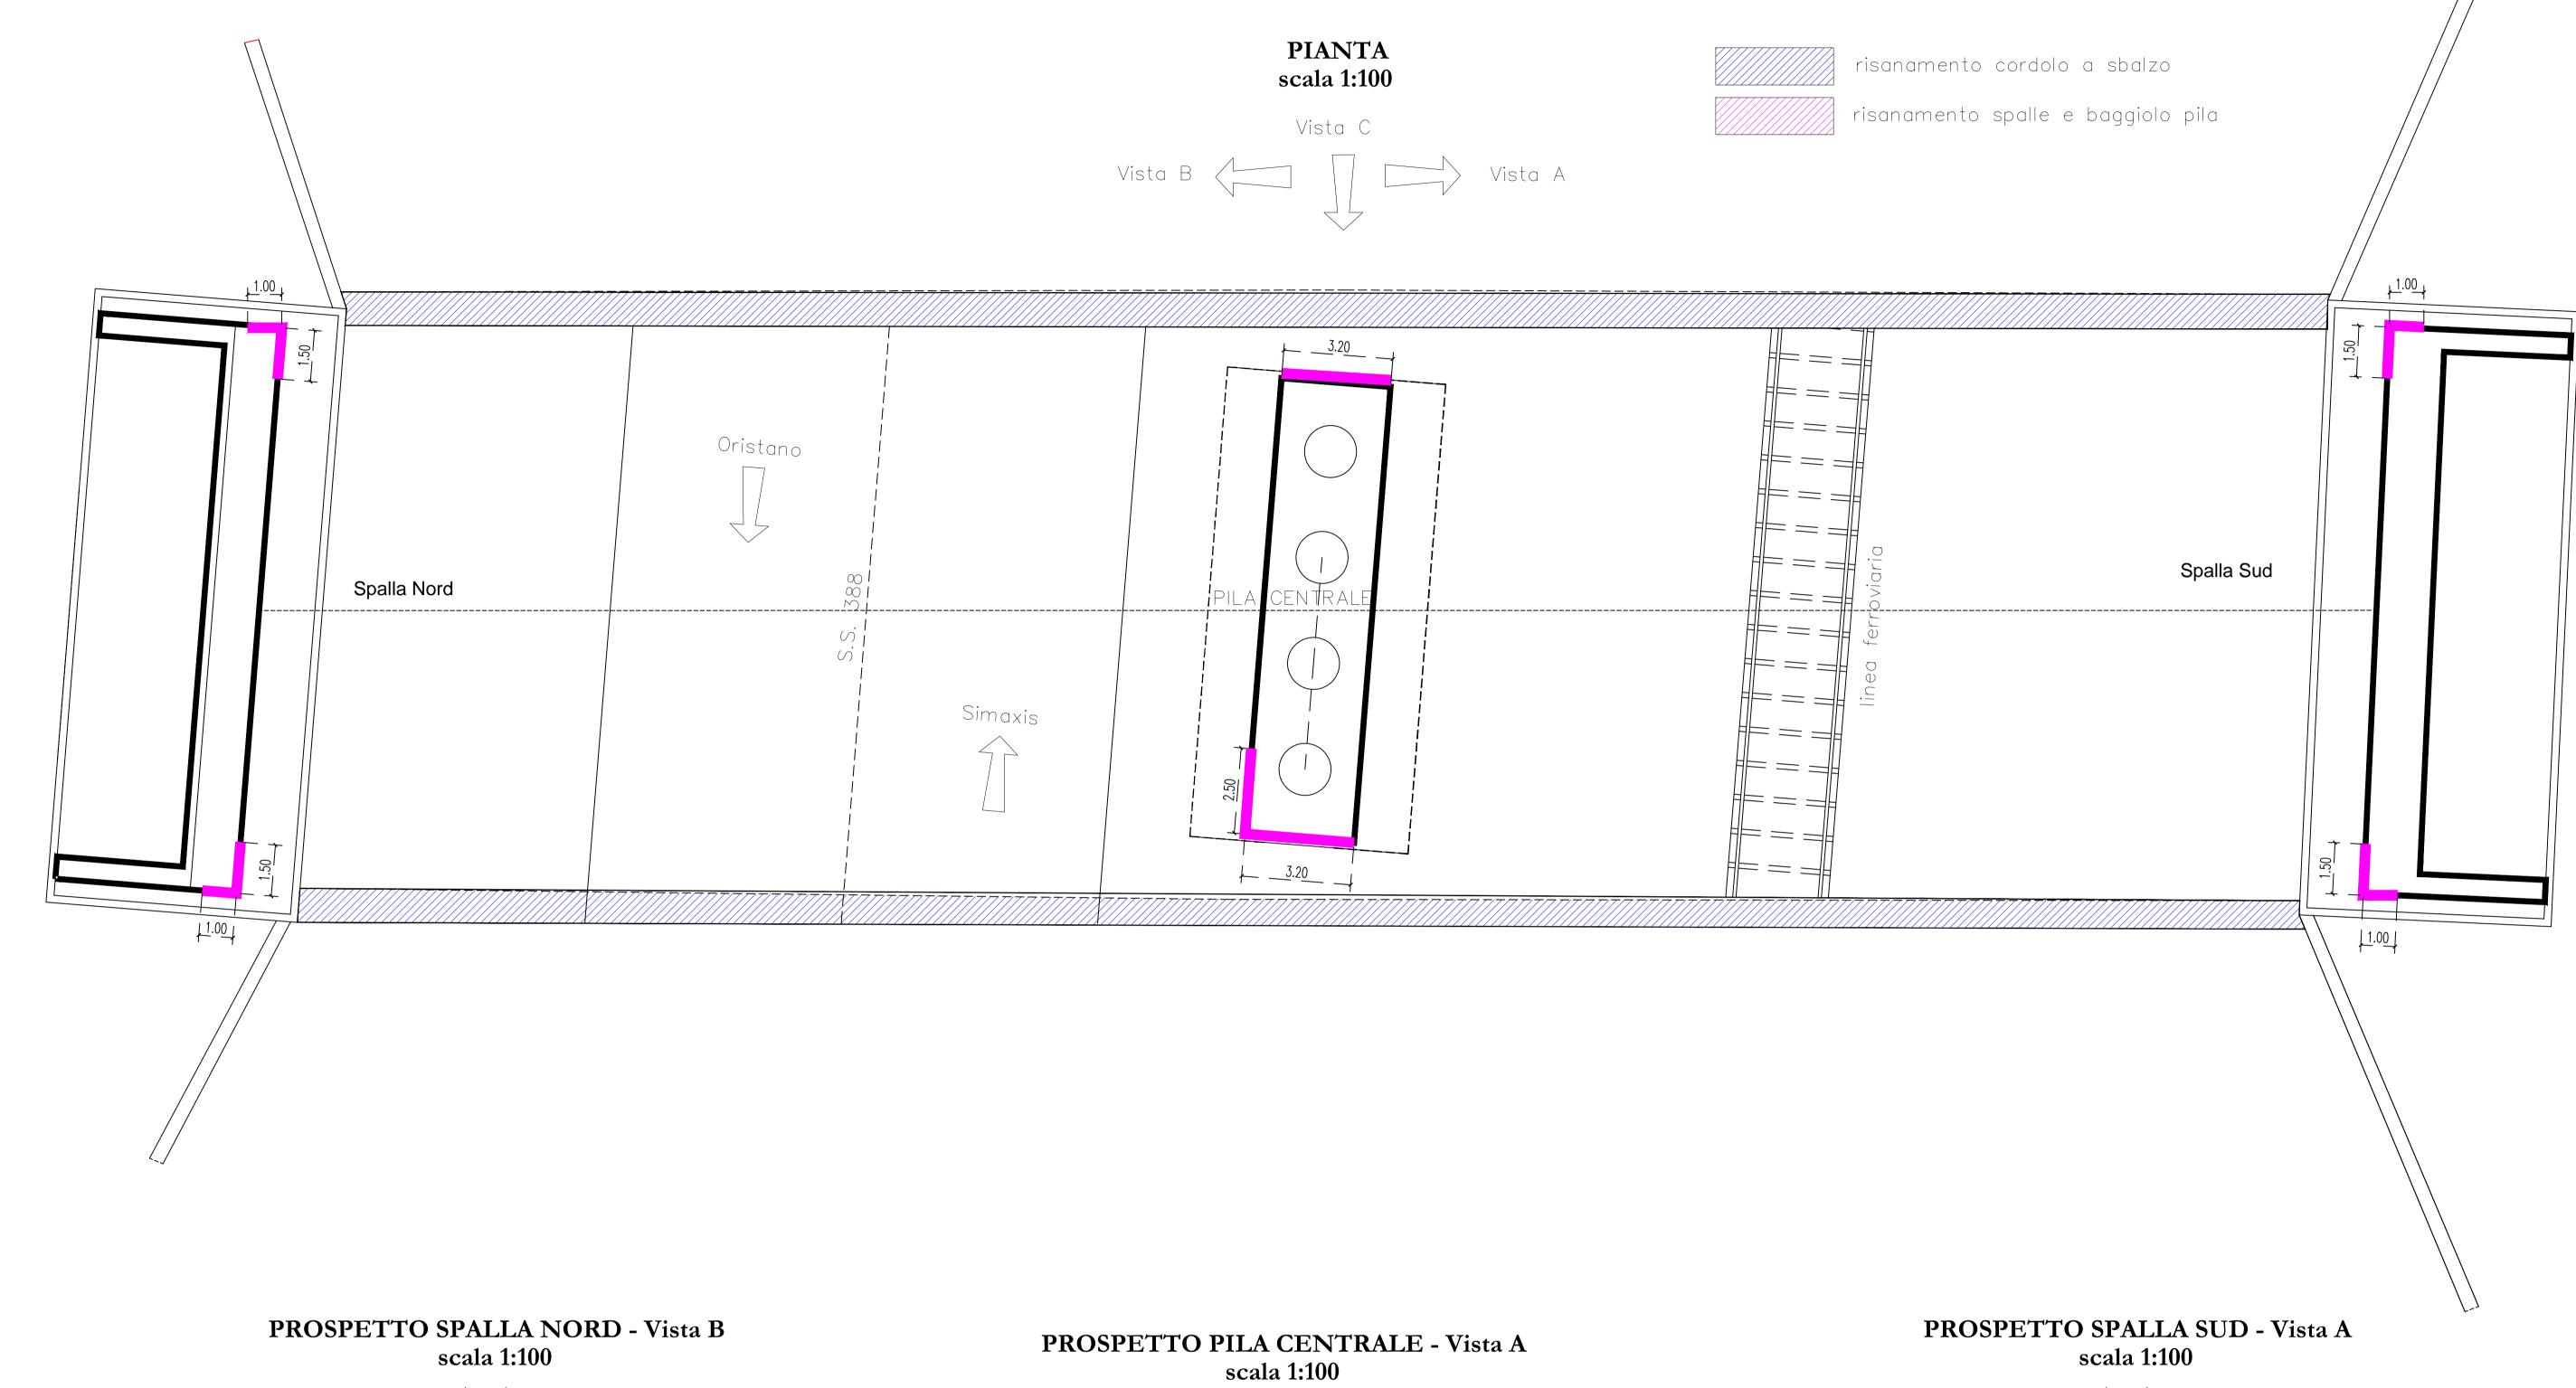


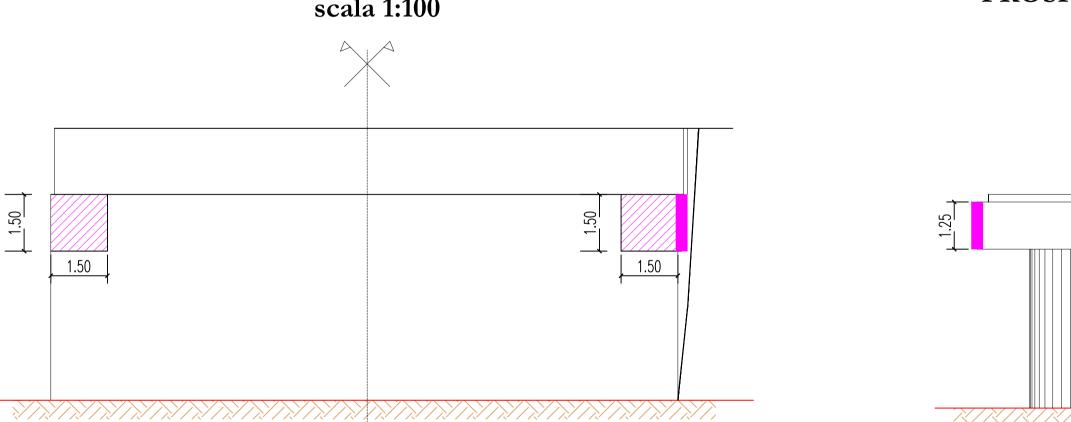

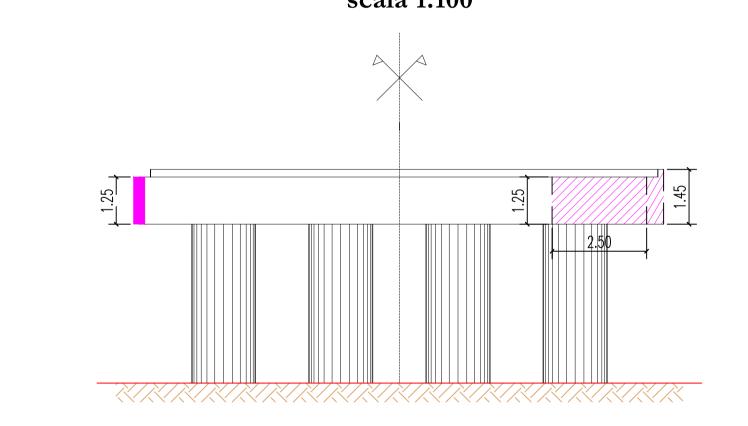

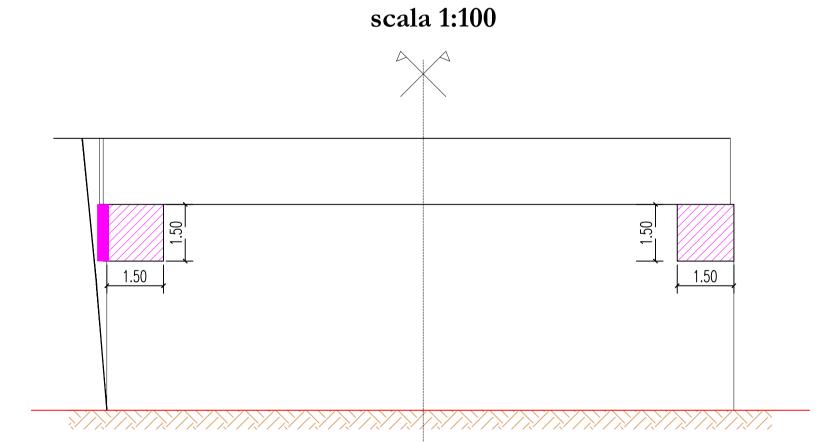


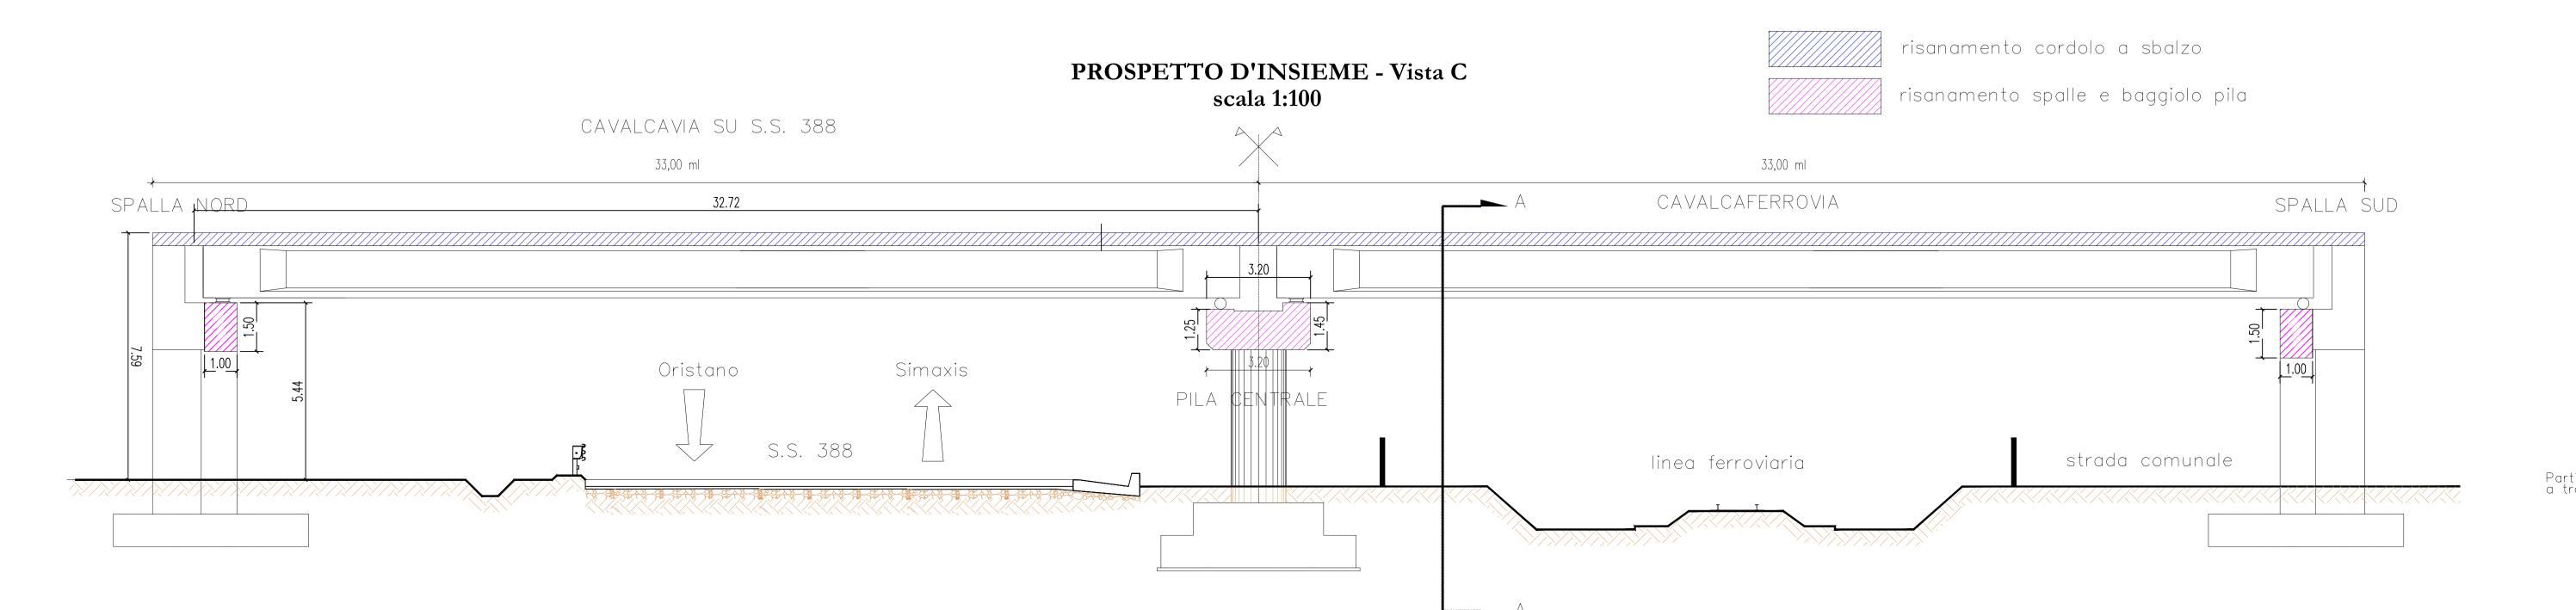


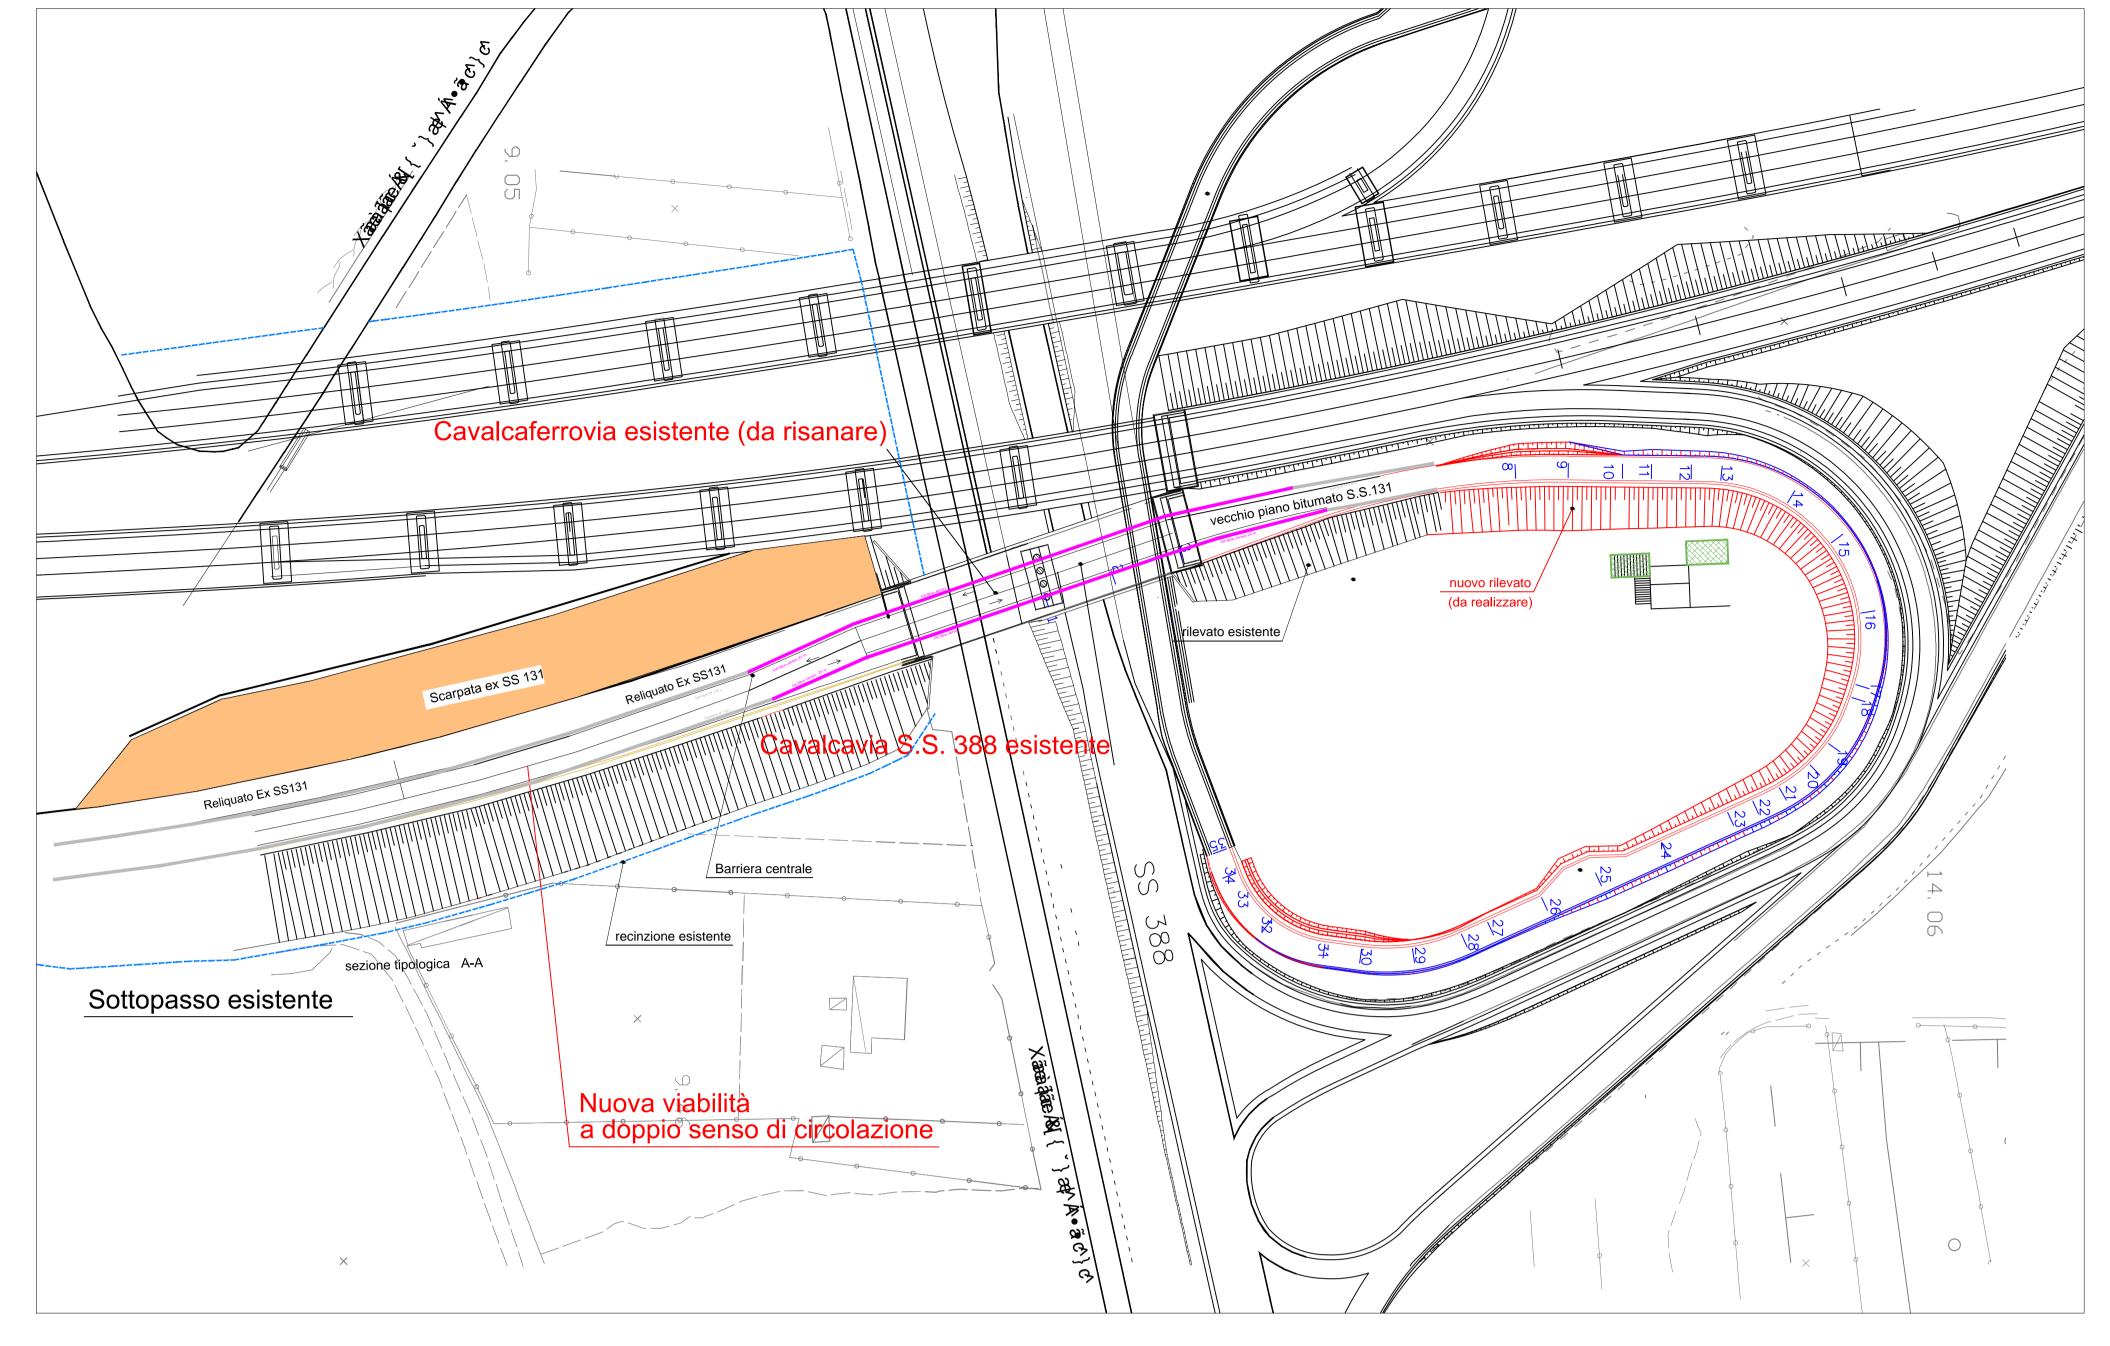







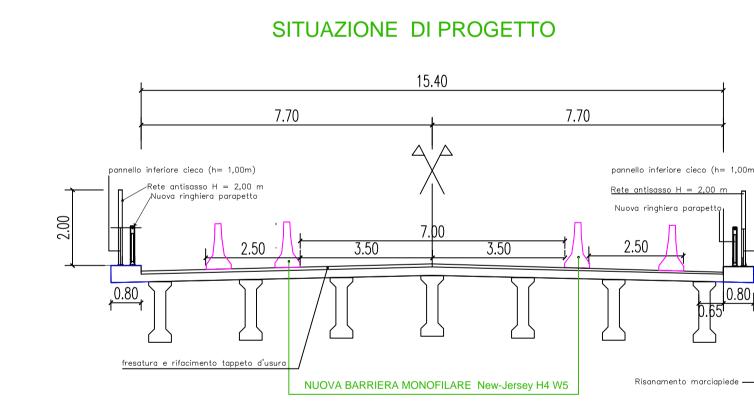

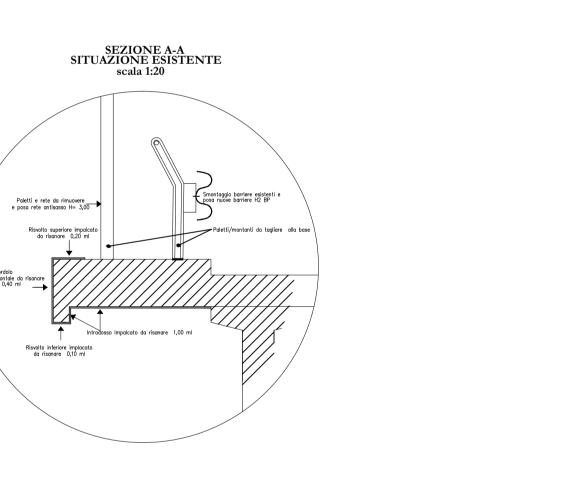

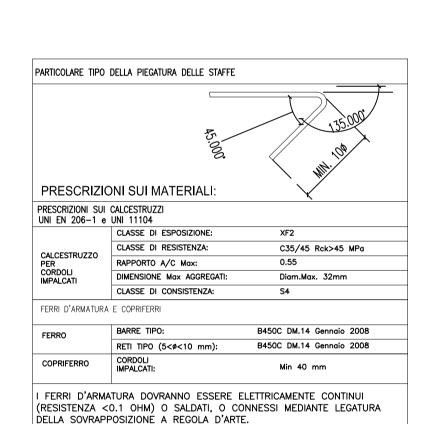



SEZIONE A-A - LATO ORISTANO SISTEMAZIONE DA PROGETTO

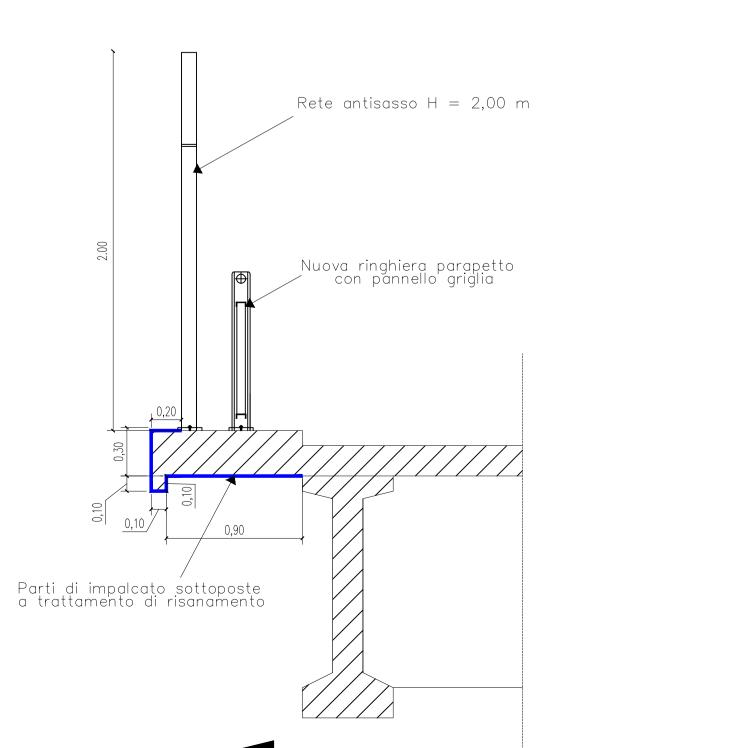

Oristano



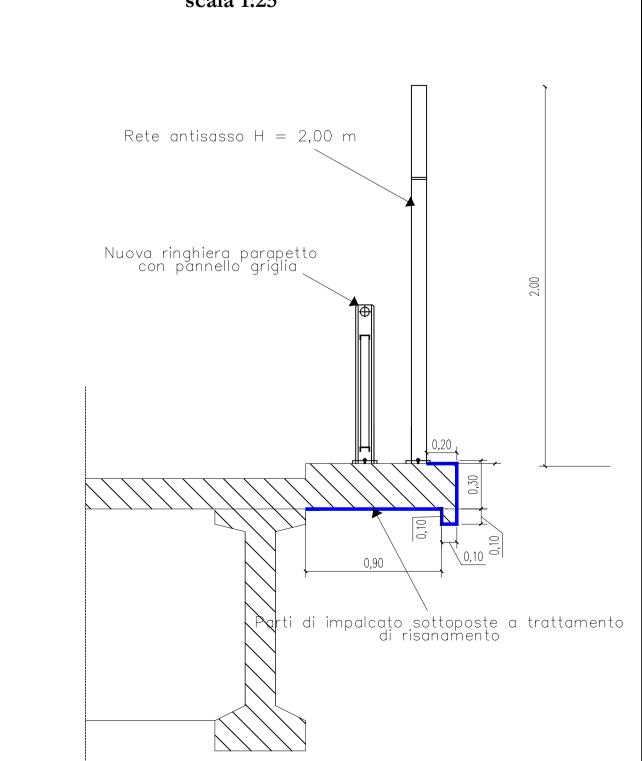

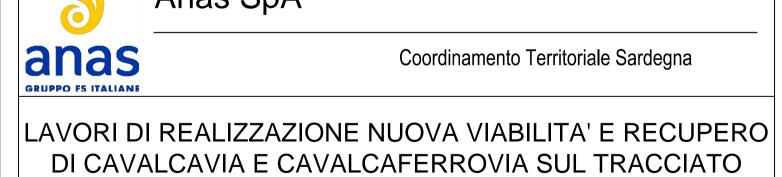

DELLA EX S.S. 131 ALL'ALTEZZA DELLO SVINCOLO DI
ORISTANO-SUD SILI' E
RINATURALIZZAZIONE RELIQUATI EX S.S. 131

| H = 2,00 m | PROGETTO ESECUTIVO | |
|---------------------|--|----------------|
| | PROGETTAZIONE: ANAS - COORDINAMENTO TERRITO | RIALE SARDEGNA |
| | VISTO: IL RESP. DEL PROCEDIMENTO | NAS |
| grapetto griglia | Ing. Enrico Atzeni Ing. Marco Murgia Ing. Manuela Massessi | Mayo |
| griglia 8. | Ing. Manuela Massessi | |
| | | |
| | VISTO: IL RESP. AREA COMPARTIMENTALE CAGLIARI | |
| | Ing. Enrico Atzeni | |
| | | |
| | | |
| | PROGETTO N° 8629 DATA 01 AGOSTO 2017 | |
| | TAV 37 - INTERVENTO 2 | |

| TAV. 37 - INTERVENTO 2 RISANAMENTO CAVALCAFERROVIA - CAVALCAVIA SS 388 E SOTTOPASSO STRADA COMUNALE | | | | | | | |
|---|--|-----------|--|-----------|--------|--|--|
| PROSPETTO, SEZIONI E PARTICOLARI | | | | | | | |
| DICE PROGETTO | | NOME FILE | | REVISIONE | SCALA: | | |
| | | | | | | | |

| CA86 | 29 E 0817 CODICE POOCVOOSTRDIO2 | | | | Α | Varie | |
|------|---------------------------------|--|--|---------------|---------|------------|----------|
| | | | | | | | |
| С | | | | | | | |
| В | | | | | | | |
| А | Emissione | | | Febbraio 2019 | | | |
| REV. | DESCRIZIONE | | | DATA | REDATTO | VERIFICATO | APPROVAT |
| | | | | | | | |