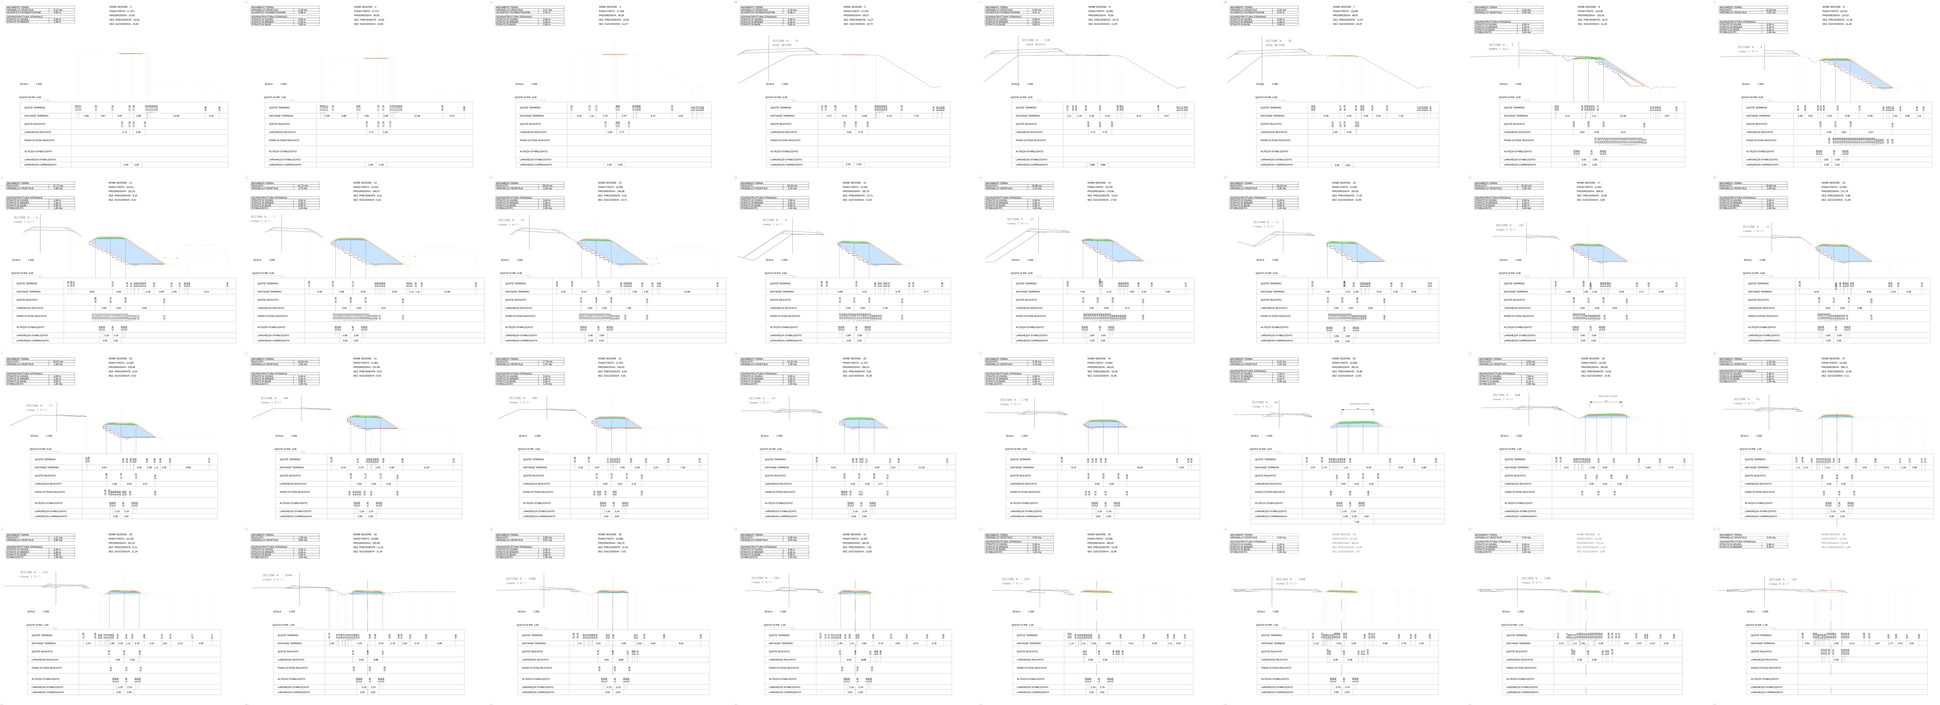

Anas SpA

Coordinamento Territoriale Sardegna

LAVORI DI REALIZZAZIONE NUOVA VIABILITA' E RECUPERO DI CAVALCAVIA E CAVALCAFERROVIA SUL TRACCIATO DELLA EX S.S. 131 ALL'ALTEZZA DELLO SVINCOLO DI ORISTANO-SUD SILI E RINATURALIZZAZIONE RELIQUATI EX S.S. 131

PROGETTO ESECUTIVO

PROGETTAZIONE: ANAS - COORDINAMENTO TERRITORIALE SARDEGNA

DIRETT. E RESP. DEL PROCEDIMENTO: Ing. Enrico Bauer

GRUPPO DI PROGETTAZIONE ANAS: Ing. Marco Mauro; Ing. Riccardo Bruscoli

DIRETT. E RESP. AREA COMPETENZIALE CASUALE: Ing. Enrico Bauer

PROGETTISTI ANAS: DATA 07 AGOSTO 2017

TAV. 26 - INTERVENTO 1 - STRADA DI SERVIZIO "A"
MOVIMENTI DI MATERIA E SOVRASTRUTTURA STRADALE
SEZIONI TRASVERSALI

CODICE PROGETTO			NOME FILE	REVISIONE	SCALA
QR0K26	0	D0LC1	PE2P3B0D0TR0N0SZ0002	A	1:200

REV.	DESCRIZIONE	DATA	PROGETTO	VERIFICATO	APPROVATO
0					
1					
2					
3					
A	Emissione	Gennaio 2018			