ID 5704

CENTRO SERVIZI TURISTICI

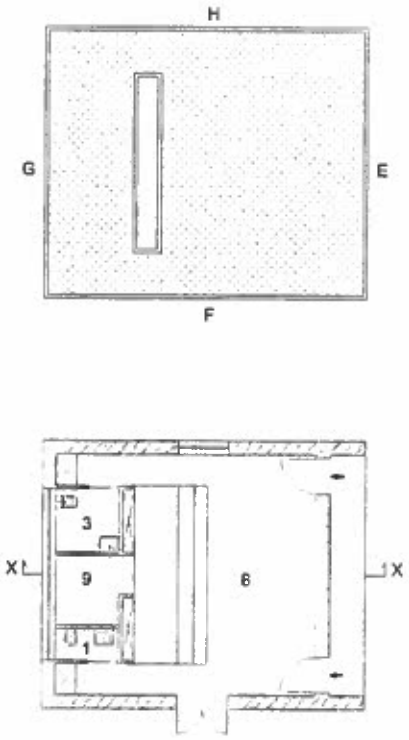

ID 5703

SALA POLIVALENTE

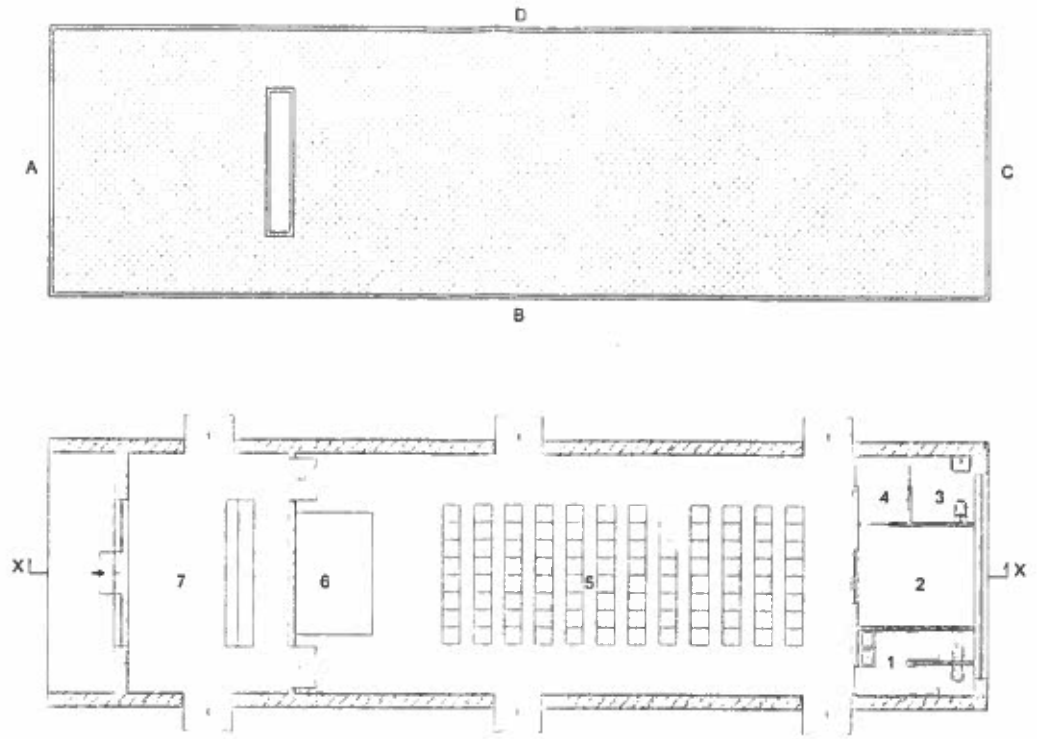

1	SERVIZI IGIENICI
2	SALA REGIA
3	SERVIZIO DISABILI
4	DISIMPEGNO
5	PLATEA
6	PALCO
7	FOYER
8	ACCOGLIENZA TURISTICA
9	RETROBANCO
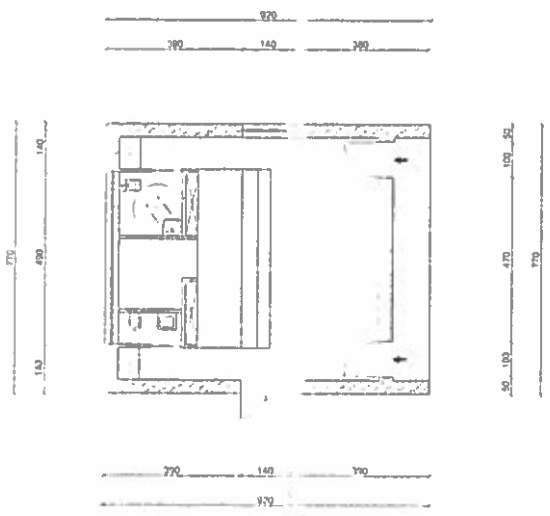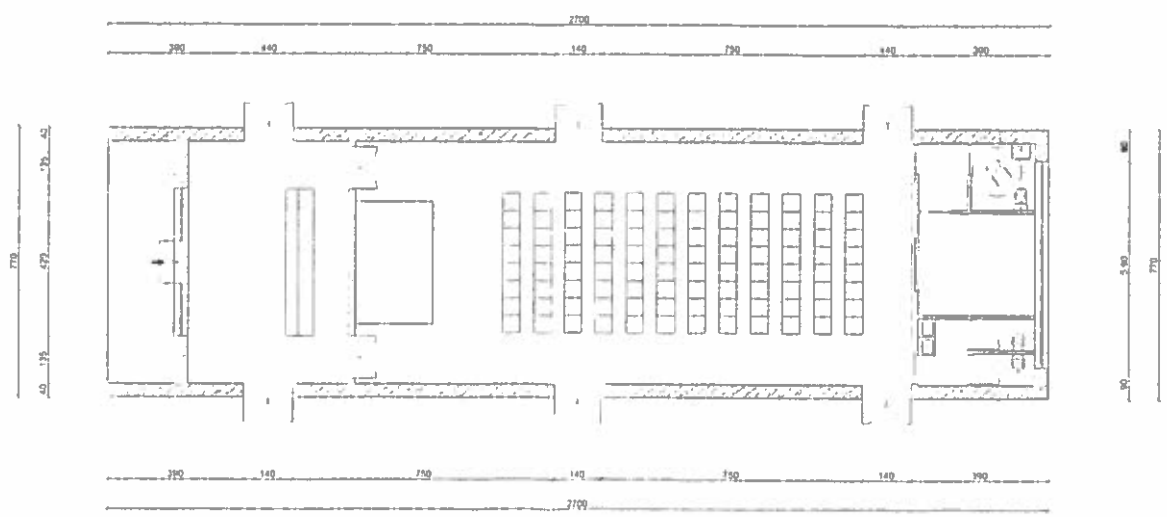
PIANTA PIANO TERRA QUOTATA - scala 1:100