



# PIANTA SERRA Sc. 1:250

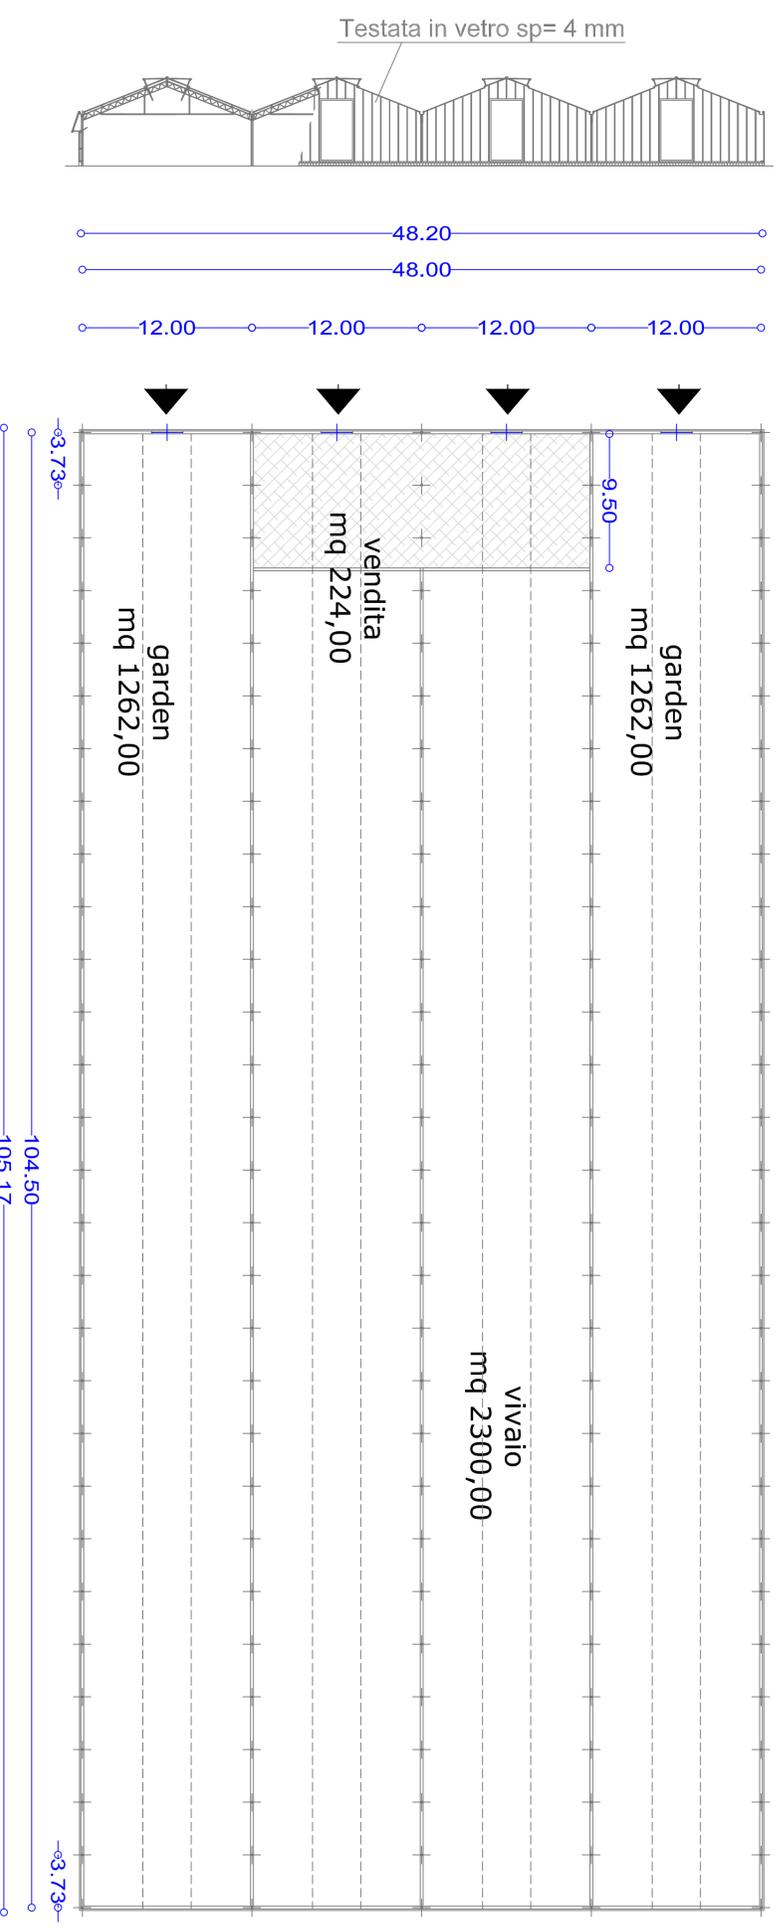


## SEZIONE SERRA Sc. 1:100

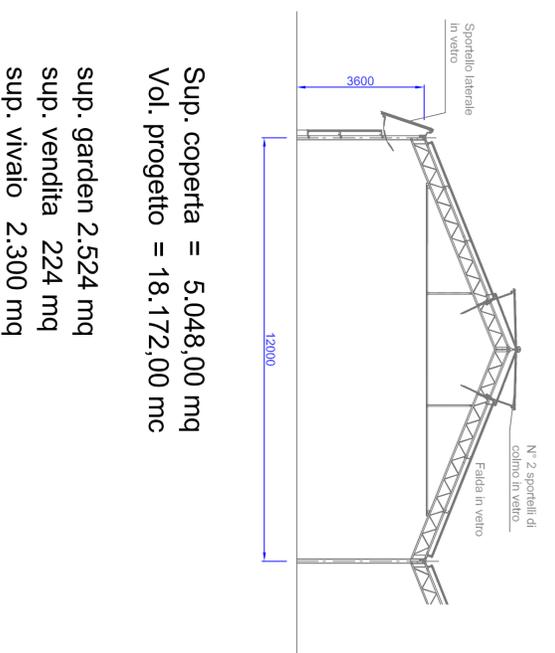


Sup. coperta = 5.048,00 mq  
Vol. progetto = 18.172,00 mc

sup. garden 2.524 mq  
sup. vendita 224 mq  
sup. vivaio 2.300 mq


## LOCALE DEPOSITO ESISTENTE

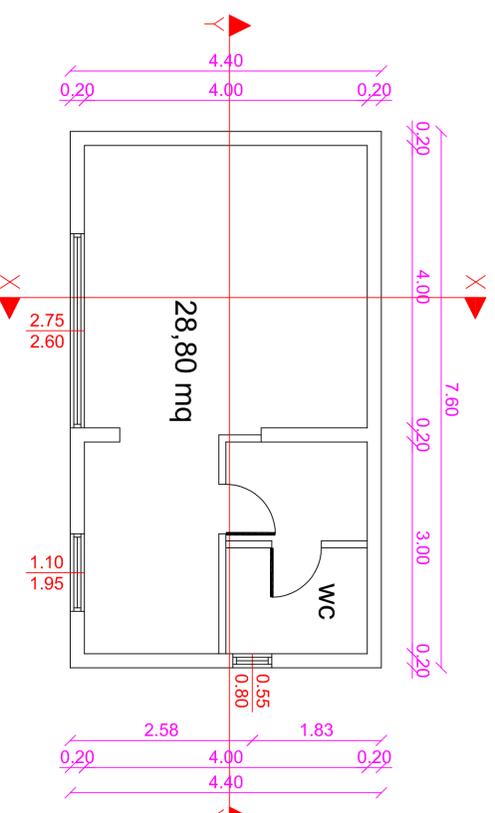


## PROSPETTI Sc. 1:50

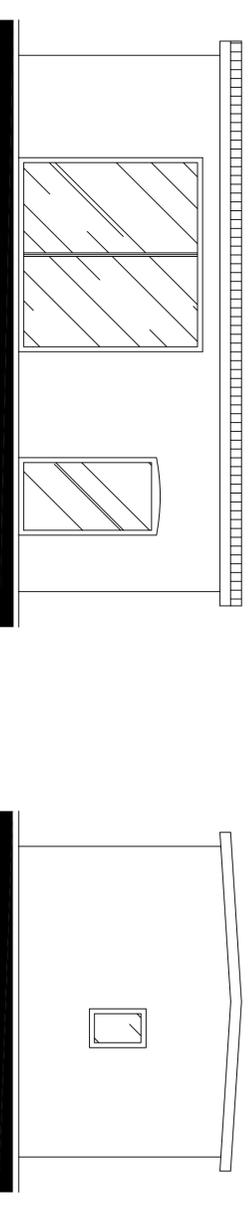

## Sezione longitudinale Y-Y Sc. 1:50

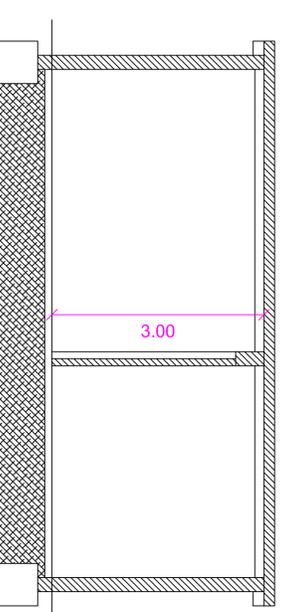

## Sezione trasversale X-X Sc. 1:50

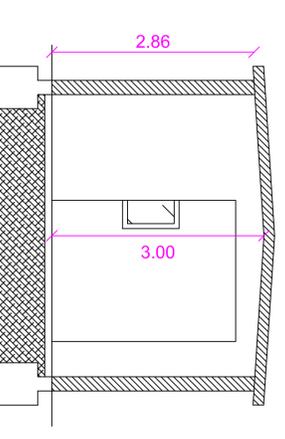

COMUNE DI ORISTANO

(PROVINCIA DI ORISTANO)



COMUNE  
COMUNE DI ORISTANO  
NCEU F.11 mappa.1318parte

Piano di Lottizzazione in Zona G2  
Soc. Agricola NONNIS S.S., Oristano

PROGETTO AUTORIZZATIVO  
scala 1:250 1:100 1:50

STATO DI PROGETTO  
tipologie edilizie esistenti e in progetto

Progetto: Ing. MARCO TULLIO PULA  
coordinatore: S. S. NONNIS

**TAV** **Avar**

Ing. MARCO TULLIO PULA



APPROVAZIONE  
2021

studio: Via Varona 9 - 09092 Arborea (OR)  
tel. 0434548075  
m.tullio.pula@iscail.it

cod. fig.: PULA MCI STRZAR ASSA  
partita IVA: 00586790958

Sup. coperta = 33,44 mq  
Volume = 95,64 mc

PIANTA Sc. 1:50