




SCHEMA

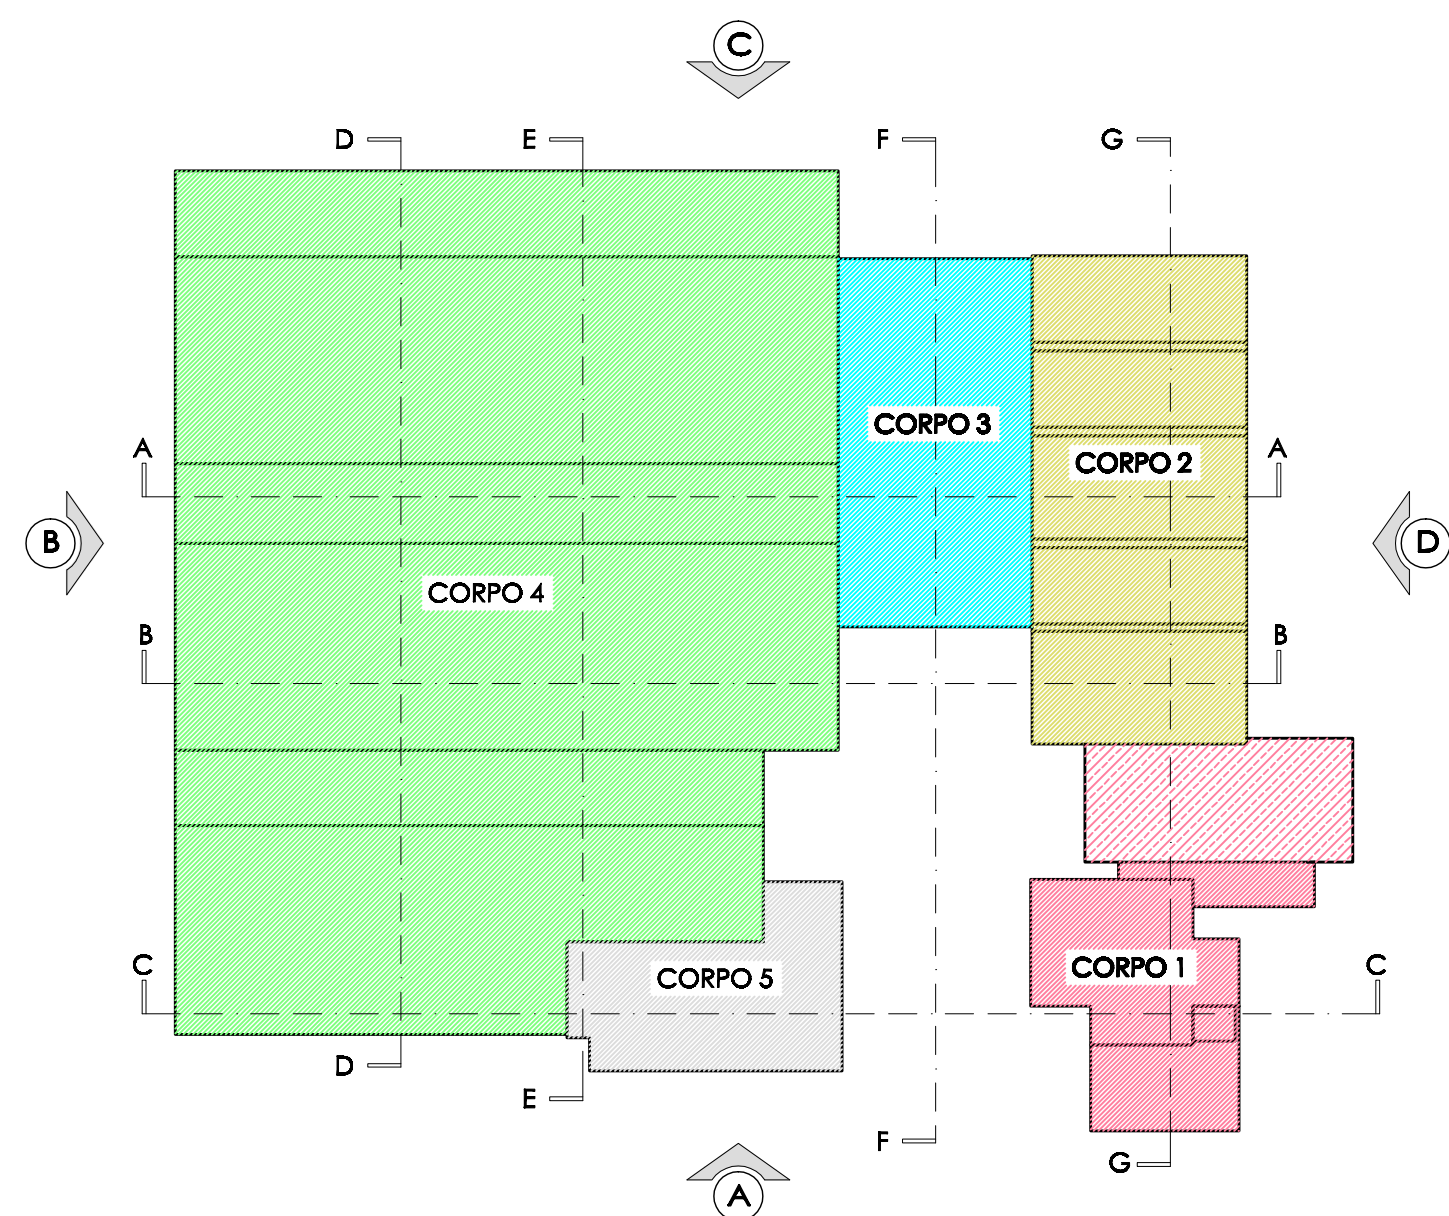


SEZIONE D-D - Scala 1:100

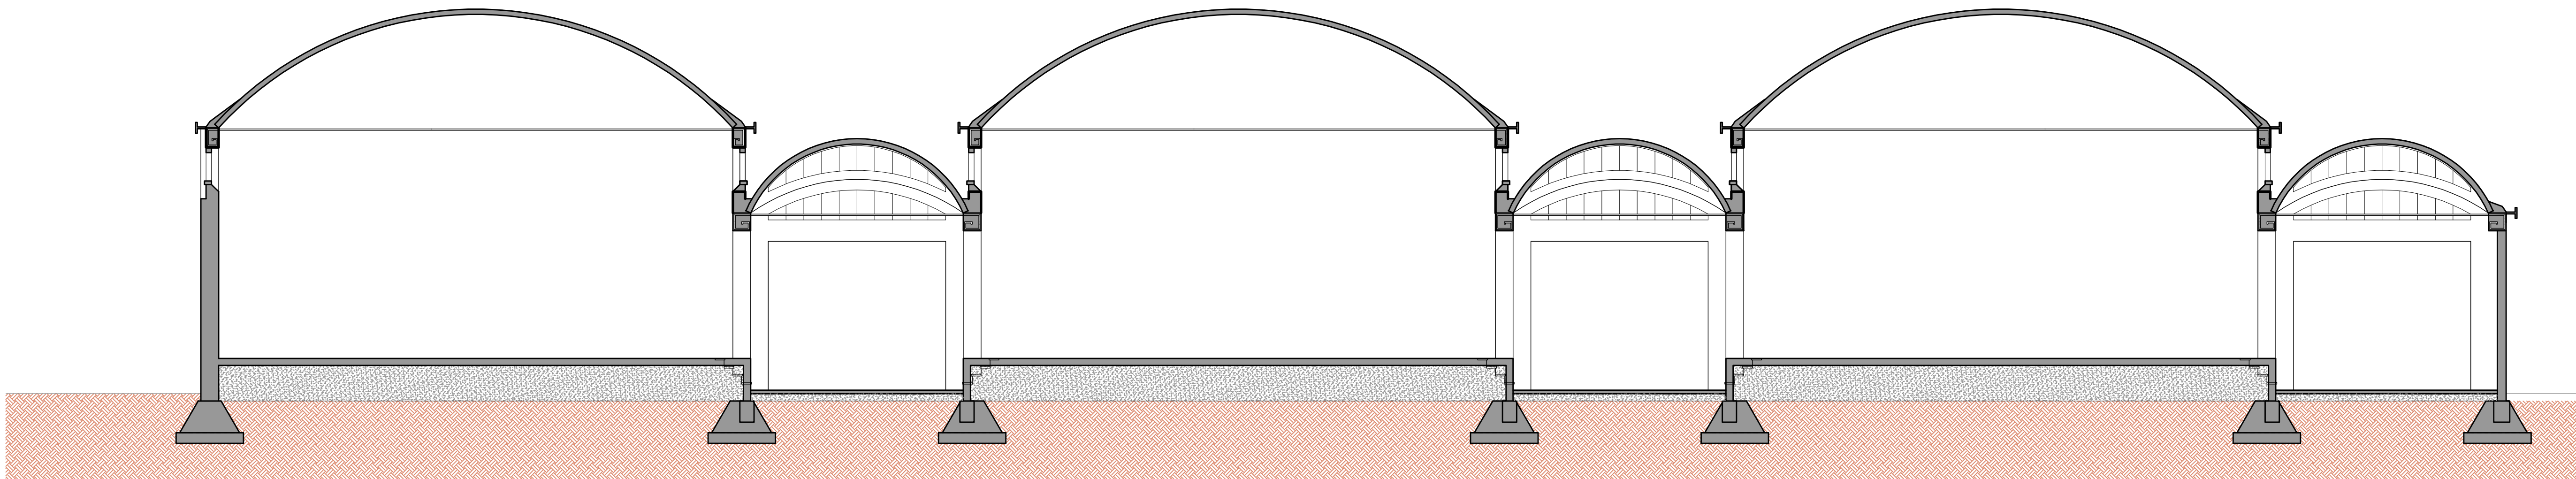


SEZIONE E-E - Scala 1:100

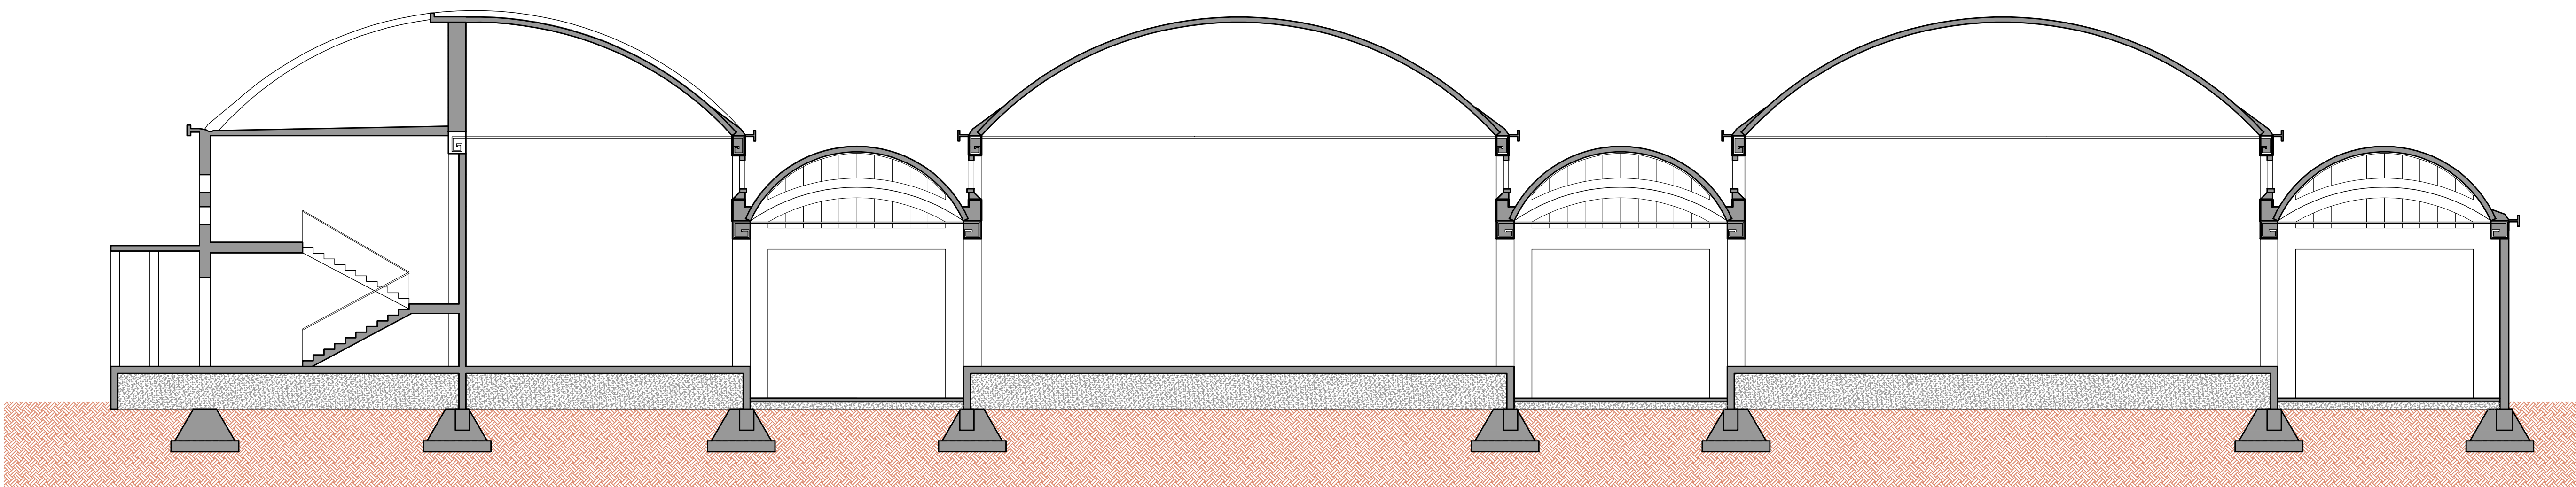

SEZIONE F-F - Scala 1:100

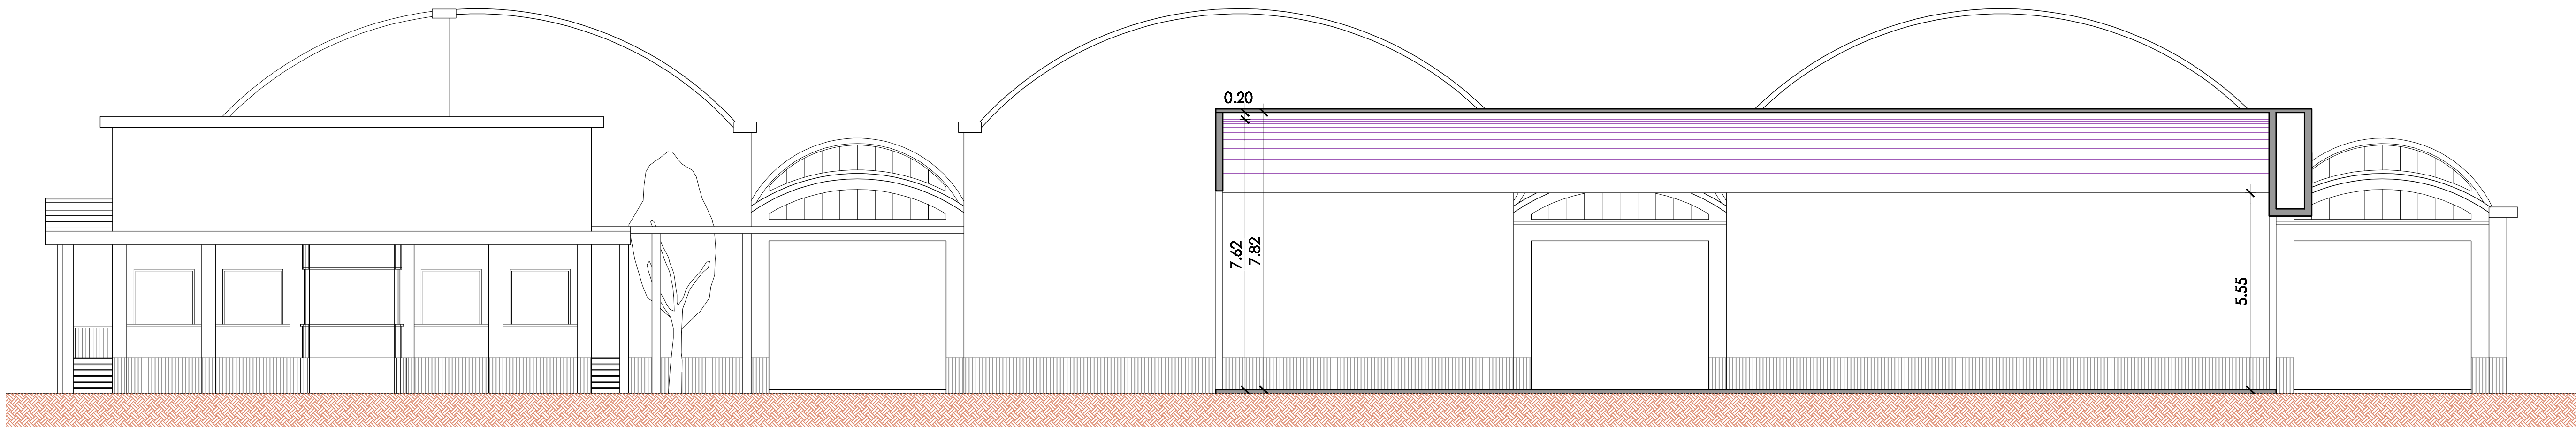

SEZIONE G-G - Scala 1:100

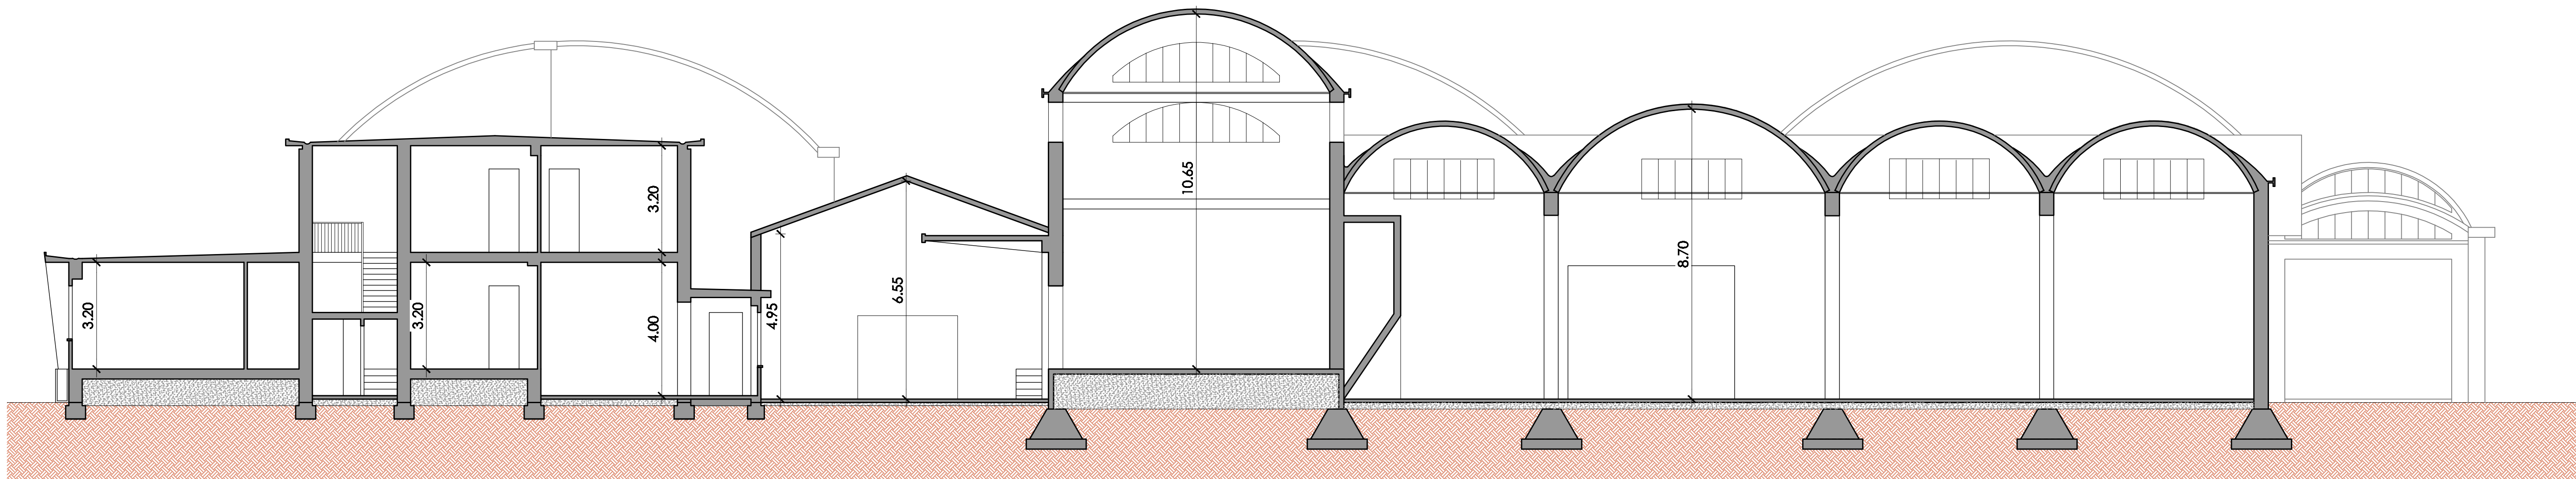

COMUNE DI ORISTANO
SETTORE LAVORI PUBBLICI E MANUTENZIONI
OPERE PUBBLICHE E INFRASTRUTTURE

Progetto: RECUPERO E RICONVERSIONE FUNZIONALE DELL'EX
COMPLESSO ENTE RISI -

RIQUALIFICAZIONE DELLA COPERTURA CON RIMOZIONE DELLE
PARTI IN CEMENTO-AMIANTO

PROGETTO GENERALE

Elaborato: PROGETTO DI FATTIBILITA' TECNICA-ECONOMICA

Allegato: 7 Sezioni da D-D a G-G - SITUAZIONE ESISTENTE

Data: Luglio 2021

Il Dirigente Settore LL.PP.:
Dott. Ing. Giuseppe PINNA

Il R.U.P.:
Dott. Agr. Stefano CADONI

Il progettista:
Dott. Ing. Stefano LOCHI