




SCHEMA

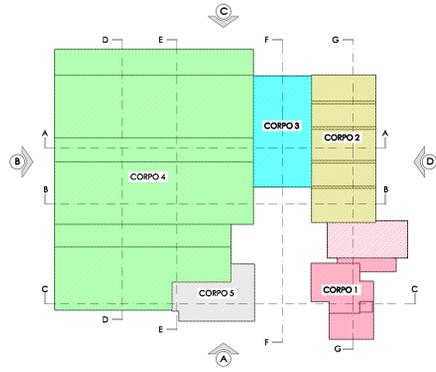


SEZIONE A-A - Scala 1:100

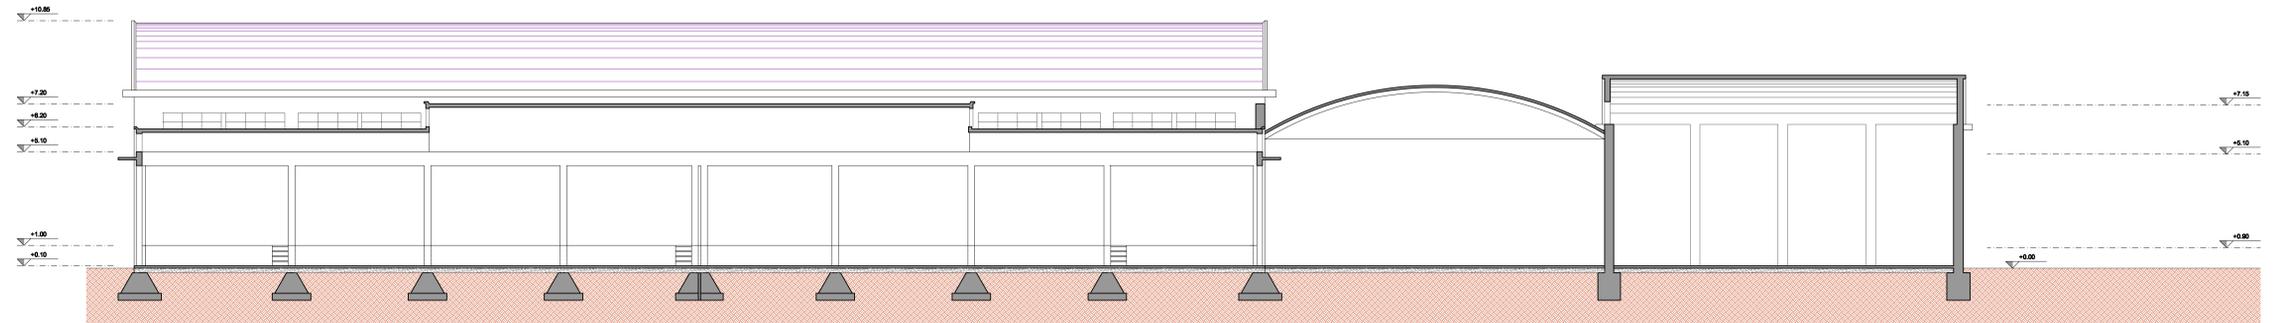

SEZIONE B-B - Scala 1:100

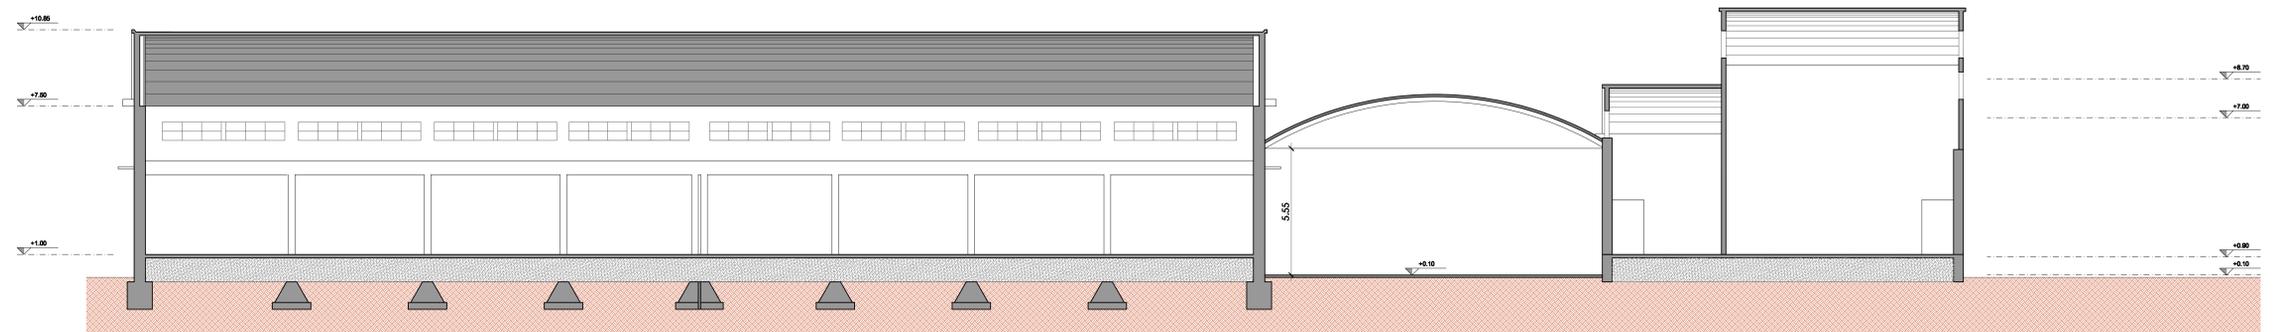

SEZIONE C-C - Scala 1:100

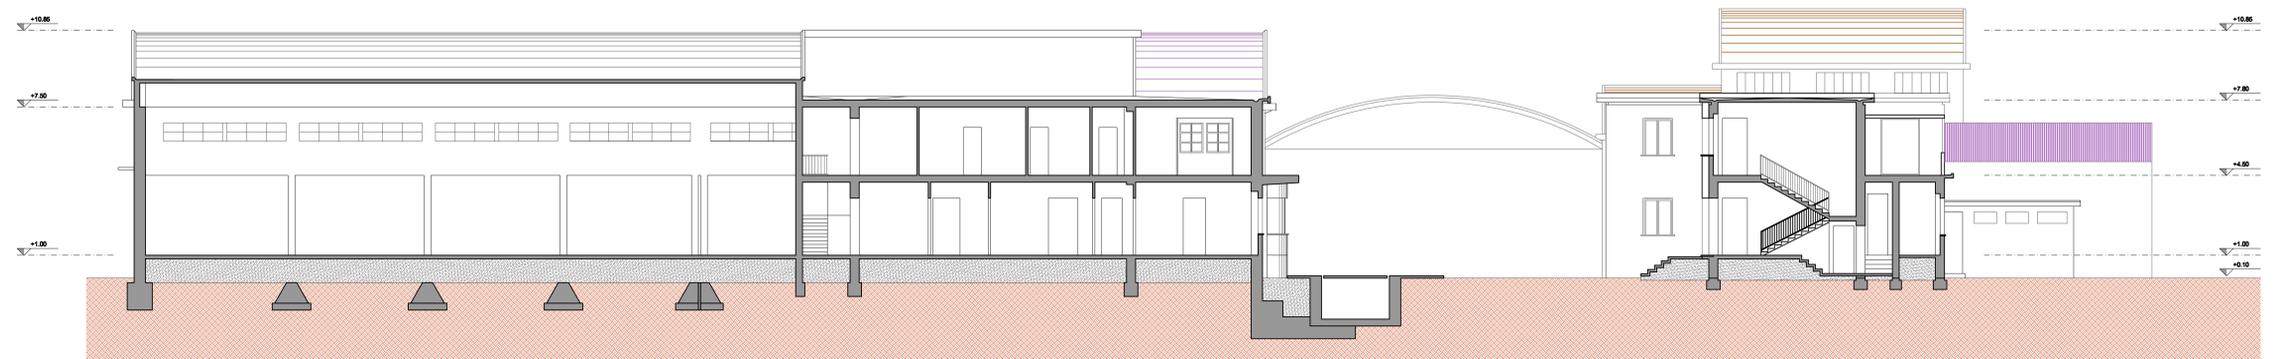


COMUNE DI ORISTANO
 SETTORE LAVORI PUBBLICI E MANUTENZIONI
 OPERE PUBBLICHE E INFRASTRUTTURE

Progetto: RECUPERO E RICONVERSIONE FUNZIONALE DELL'EX COMPLESSO ENTE RISI - RIQUALIFICAZIONE DELLA COPERTURA CON RIMOZIONE DELLE PARTI IN CEMENTO-AMIANTO

PROGETTO GENERALE

Elaborato: PROGETTO DI FATTIBILITA' TECNICA-ECONOMICA

Allegato: 6 Sezioni da A-A a C-C - SITUAZIONE ESISTENTE

Data: Luglio 2021

Il Dirigente Settore LL.PP.: Dott. Ing. Giuseppe PINNA	Il R.U.P.: Dott. Agr. Stefano CADONI	Il progettista: Dott. Ing. Stefano LOCHI
---	---	---