



PARTICOLARE SEZIONE A-A- COPERTURA - Scala 1:25

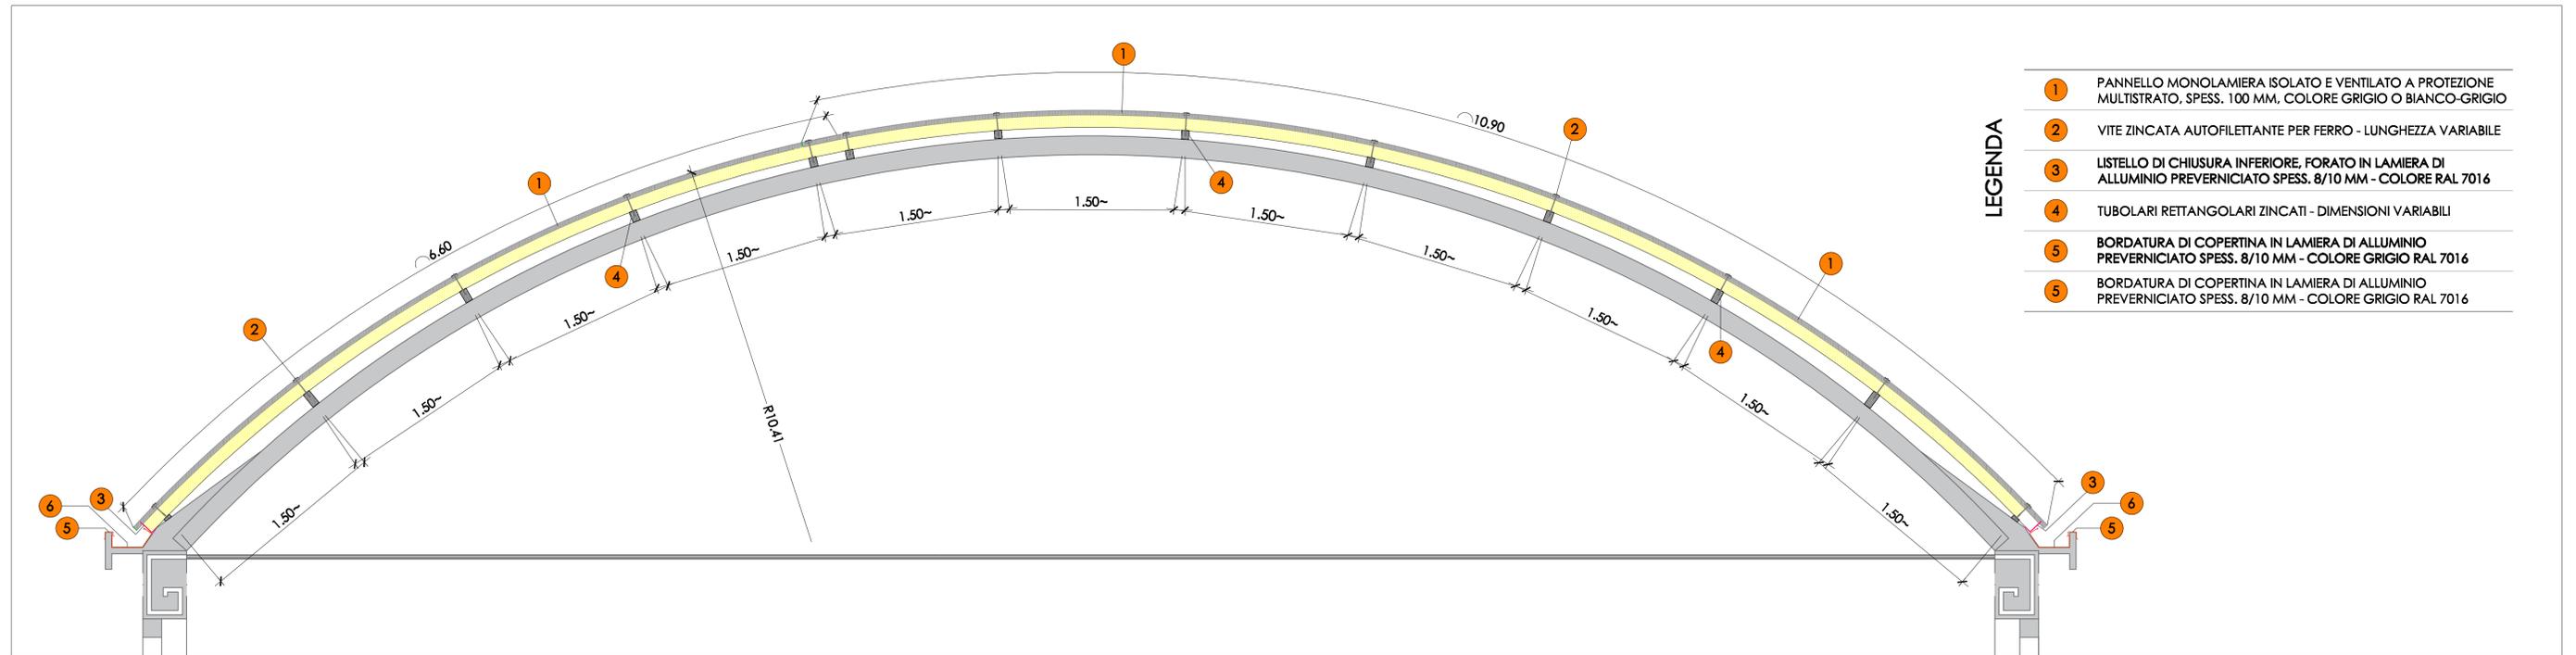


- LEGENDA**
- 1 PANNELLO MONOLAMIERA ISOLATO E VENTILATO A PROTEZIONE MULTISTRATO, SPESS. 100 MM, COLORE GRIGIO O BIANCO-GRIGIO
 - 2 VITE ZINCATO AUTOFILETTANTE PER FERRO - LUNGHEZZA VARIABILE
 - 3 LISTELLO DI CHIUSURA INFERIORE, FORATO IN LAMIERA DI ALLUMINIO PREVERNICIATO SPESS. 8/10 MM - COLORE RAL 7016
 - 4 TUBOLARI RETTANGOLARI ZINCATI - DIMENSIONI VARIABILI
 - 5 BORDATURA DI COPERTINA IN LAMIERA DI ALLUMINIO PREVERNICIATO SPESS. 8/10 MM - COLORE GRIGIO RAL 7016
 - 6 BORDATURA DI COPERTINA IN LAMIERA DI ALLUMINIO PREVERNICIATO SPESS. 8/10 MM - COLORE GRIGIO RAL 7016

SCHEMA DEI FISSAGGI

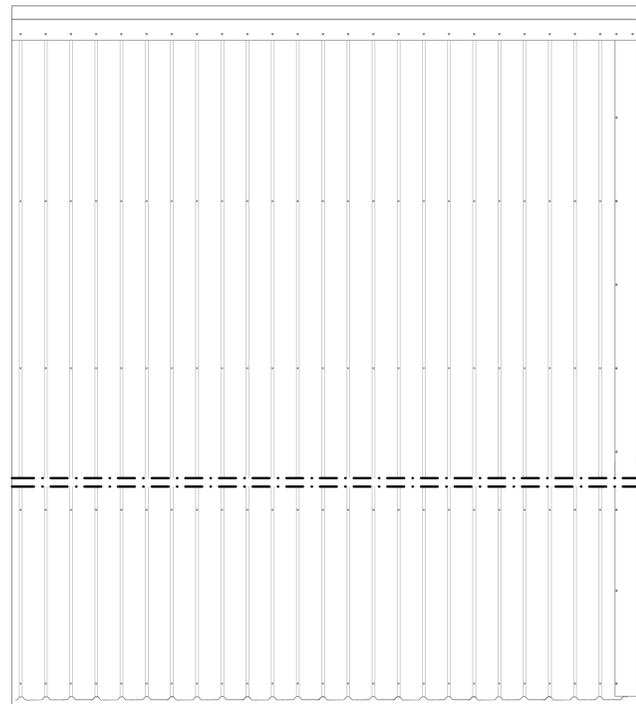


DETTAGLIO ELEMENTI DI FISSAGGIO

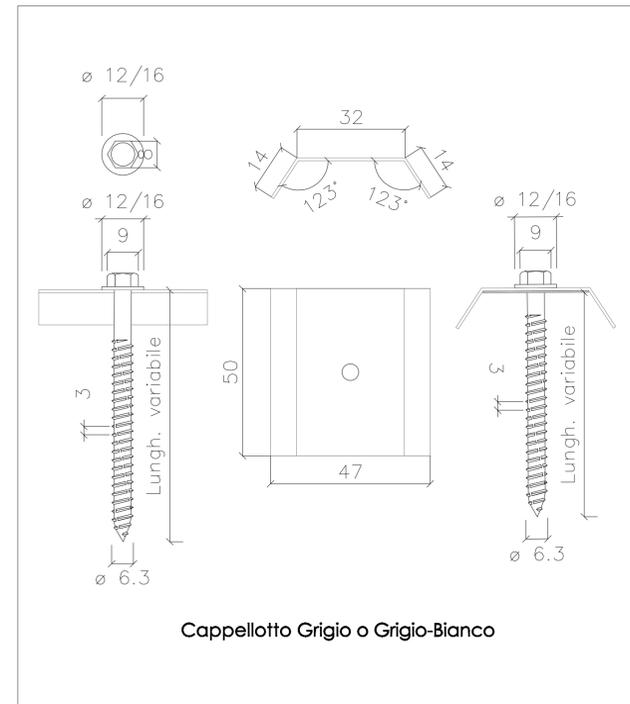

DETTAGLIO GRONDA

- LEGENDA**
- 1 PANNELLO MONOLAMIERA ISOLATO E VENTILATO A PROTEZIONE MULTISTRATO, SPESS. 100 MM, COLORE GRIGIO O BIANCO-GRIGIO
 - 2 VITE ZINCATO AUTOFILETTANTE PER FERRO - LUNGHEZZA VARIABILE
 - 3 LISTELLO DI CHIUSURA INFERIORE, FORATO IN LAMIERA DI ALLUMINIO PREVERNICIATO SPESS. 8/10 MM - GRIGIO ANTRACITE RAL 7016
 - 4 TUBOLARI RETTANGOLARI ZINCATI - DIMENSIONI VARIABILI
 - 5 BORDATURA DI COPERTINA IN LAMIERA DI ALLUMINIO PREVERNICIATO SPESS. 8/10 MM - GRIGIO ANTRACITE RAL 7016
 - 6 BORDATURA DI COPERTINA IN LAMIERA DI ALLUMINIO PREVERNICIATO SPESS. 8/10 MM - GRIGIO ANTRACITE RAL 7016

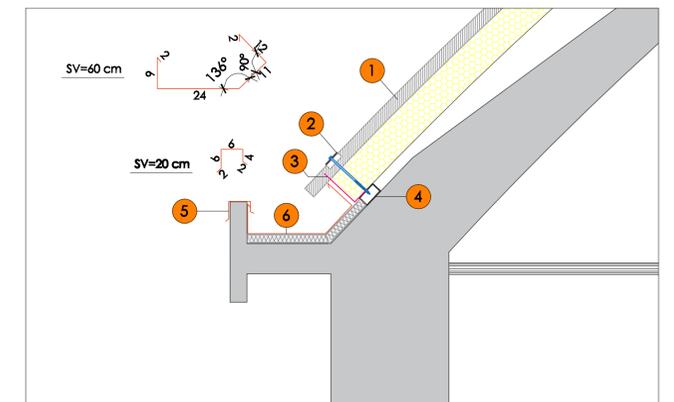

COMUNE DI ORISTANO
SETTORE LAVORI PUBBLICI E MANUTENZIONI
OPERE PUBBLICHE E INFRASTRUTTURE

Progetto: **RECUPERO E RICONVERSIONE FUNZIONALE DELL'EX COMPLESSO ENTE RISI**
RIGUALIFICAZIONE DELLA COPERTURA CON RIMOZIONE DELLE PARTI IN CEMENTO-AMIANTO

PROGETTO GENERALE

Elaborato: **PROGETTO DI FATTIBILITA' TECNICA-ECONOMICA**

Allegato: **10** Particolari costruttivi

Data:

Il Dirigente Settore LL.PP.: **Dott. Ing. Giuseppe PINNA**
 Il R.U.P.: **Dott. Agr. Stefano CADONI**
 Il progettista: **Dott. Ing. Stefano LOCHI**