



# COMUNE DI ORISTANO

## SETTORE LAVORI PUBBLICI E MANUTENZIONI

Progetto:

Legge 27 dicembre 2019 n. 160

- Contributo piccoli investimenti legge di bilancio 2020 - quota 2021 -

ABBATTIMENTO BARRIERE ARCHITETTONICHE NELLA VIABILITA' URBANA

PERIZIA SUPPLETIVA E DI VARIANTE

Tavola:

**1**

Planimetrie

Data:

Gennaio 2022

Scale: varie

Il Dirigente dei LL.PP.:

dott. ing. Alberto Soddu


Il Responsabile del procedimento

dott. ing. Alberto Soddu

Il progettista:


geom. Massimo Piria

# INTERVENTO VIA ALFIERI

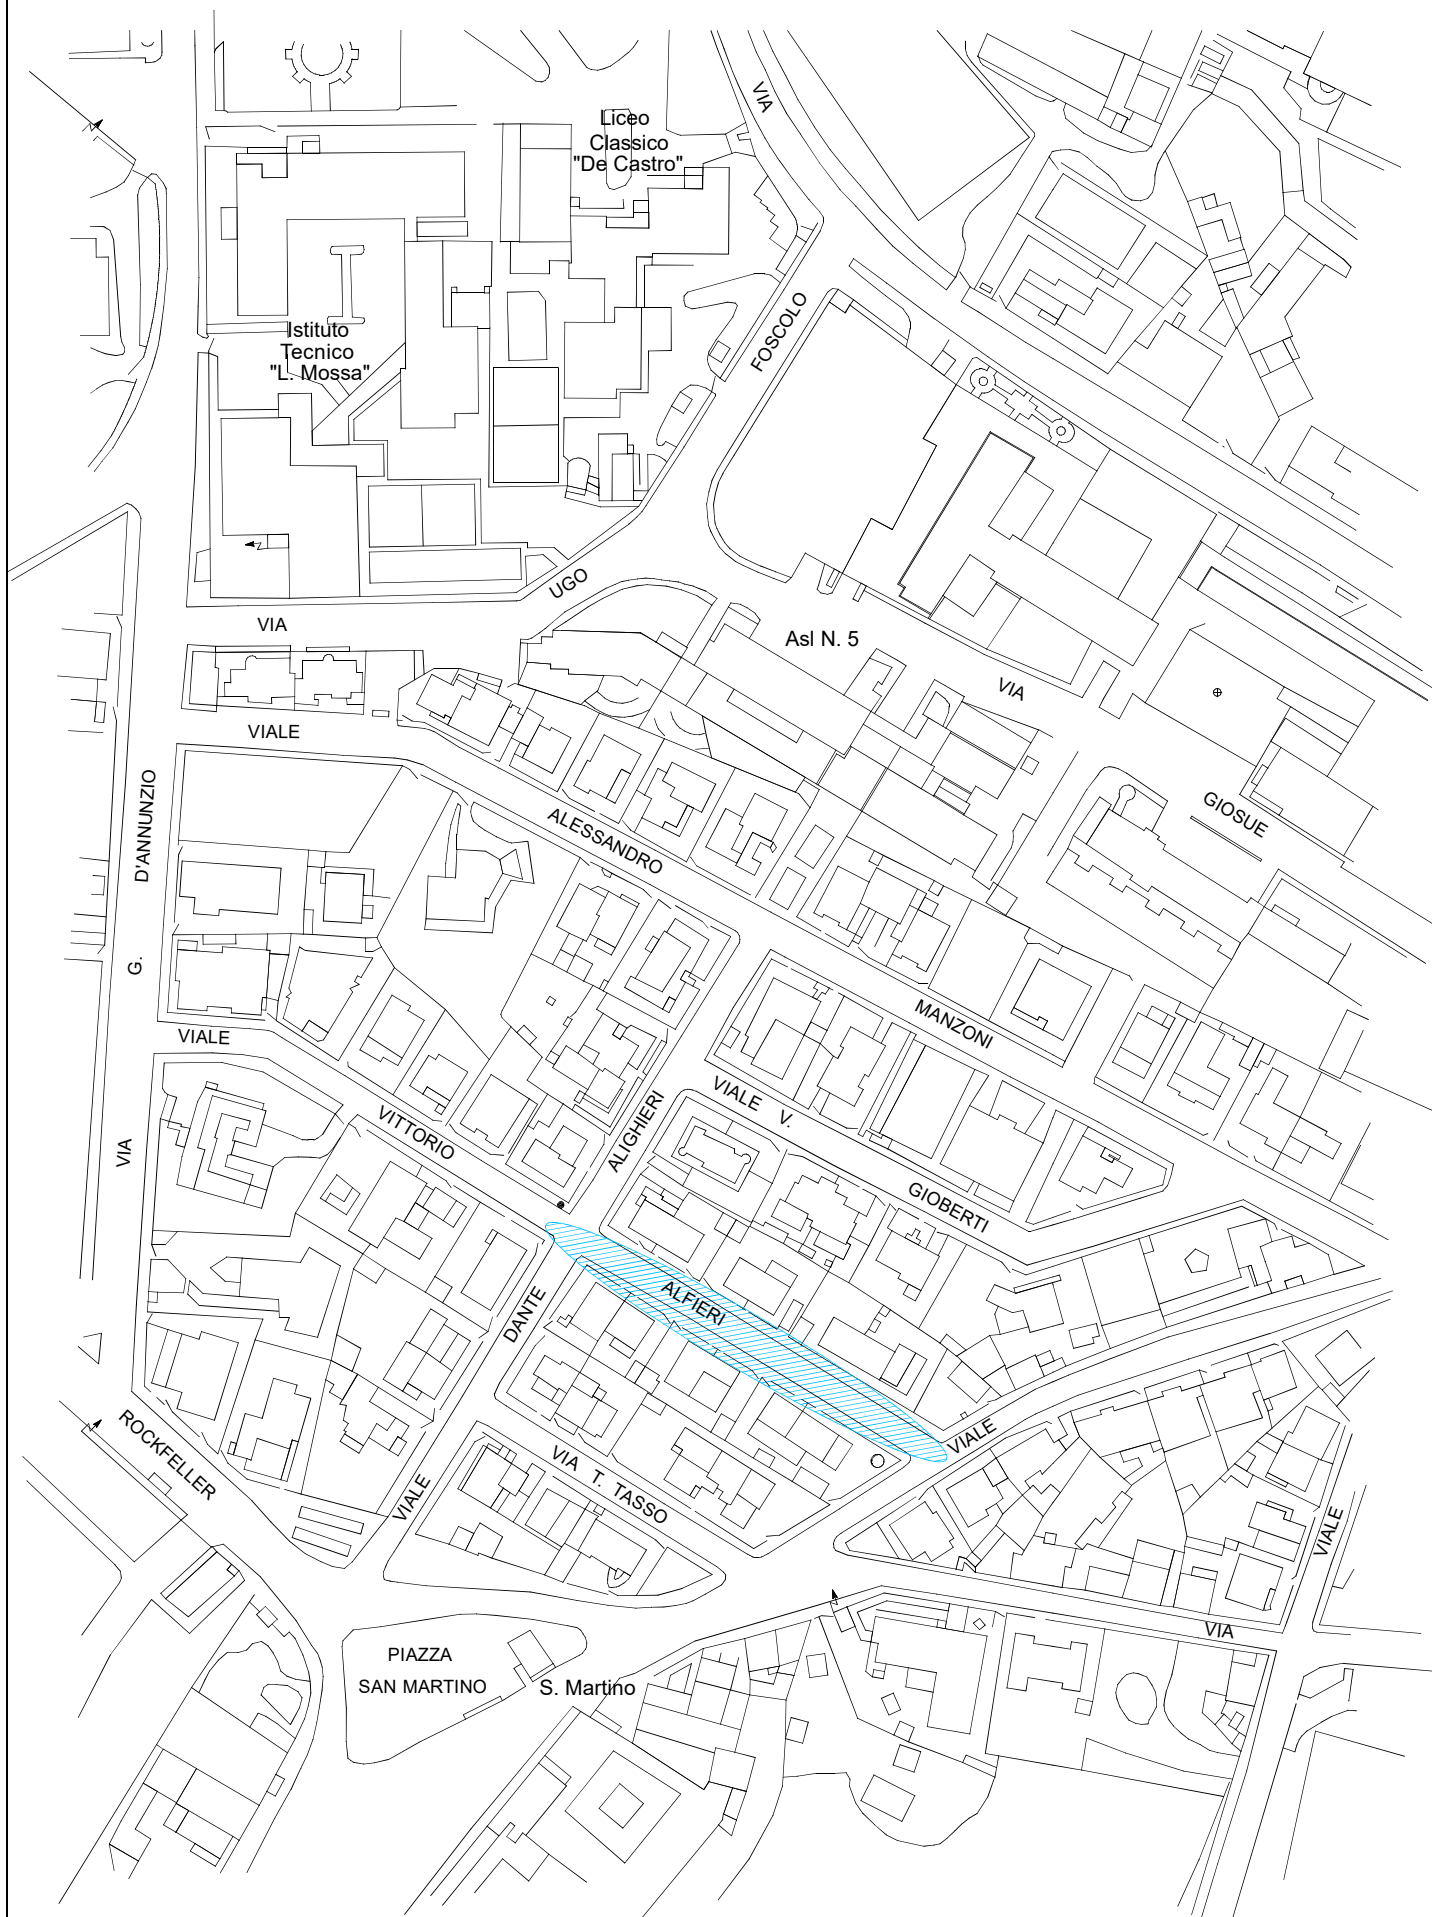

- Planimetria in scala 1:2.000 -

# INTERVENTO VIA FIGOLI

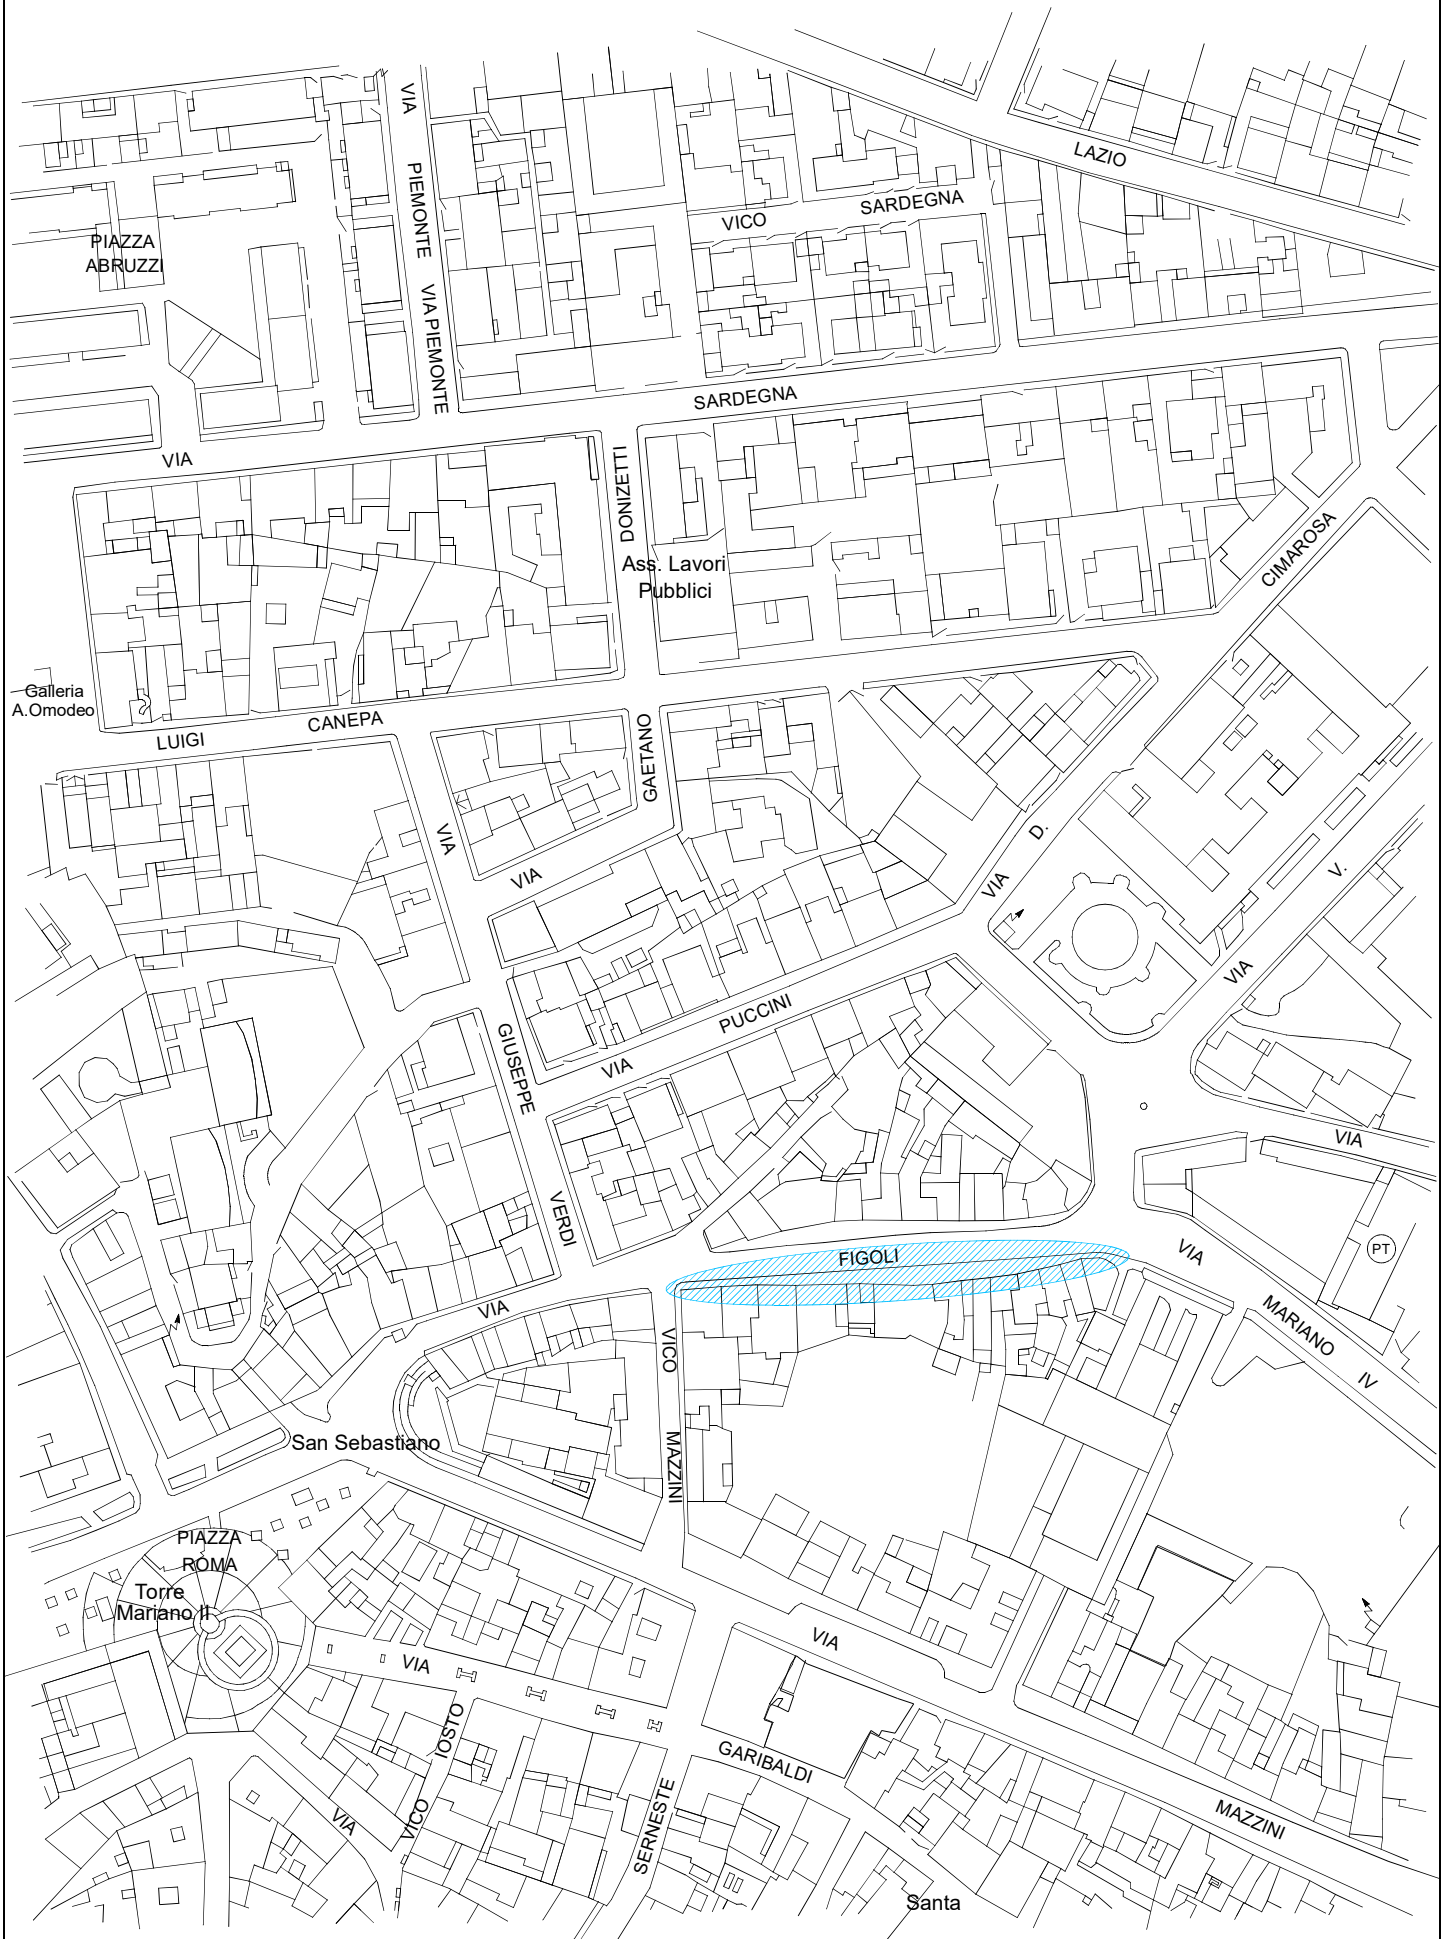

- Planimetria in scala 1:2.000 -