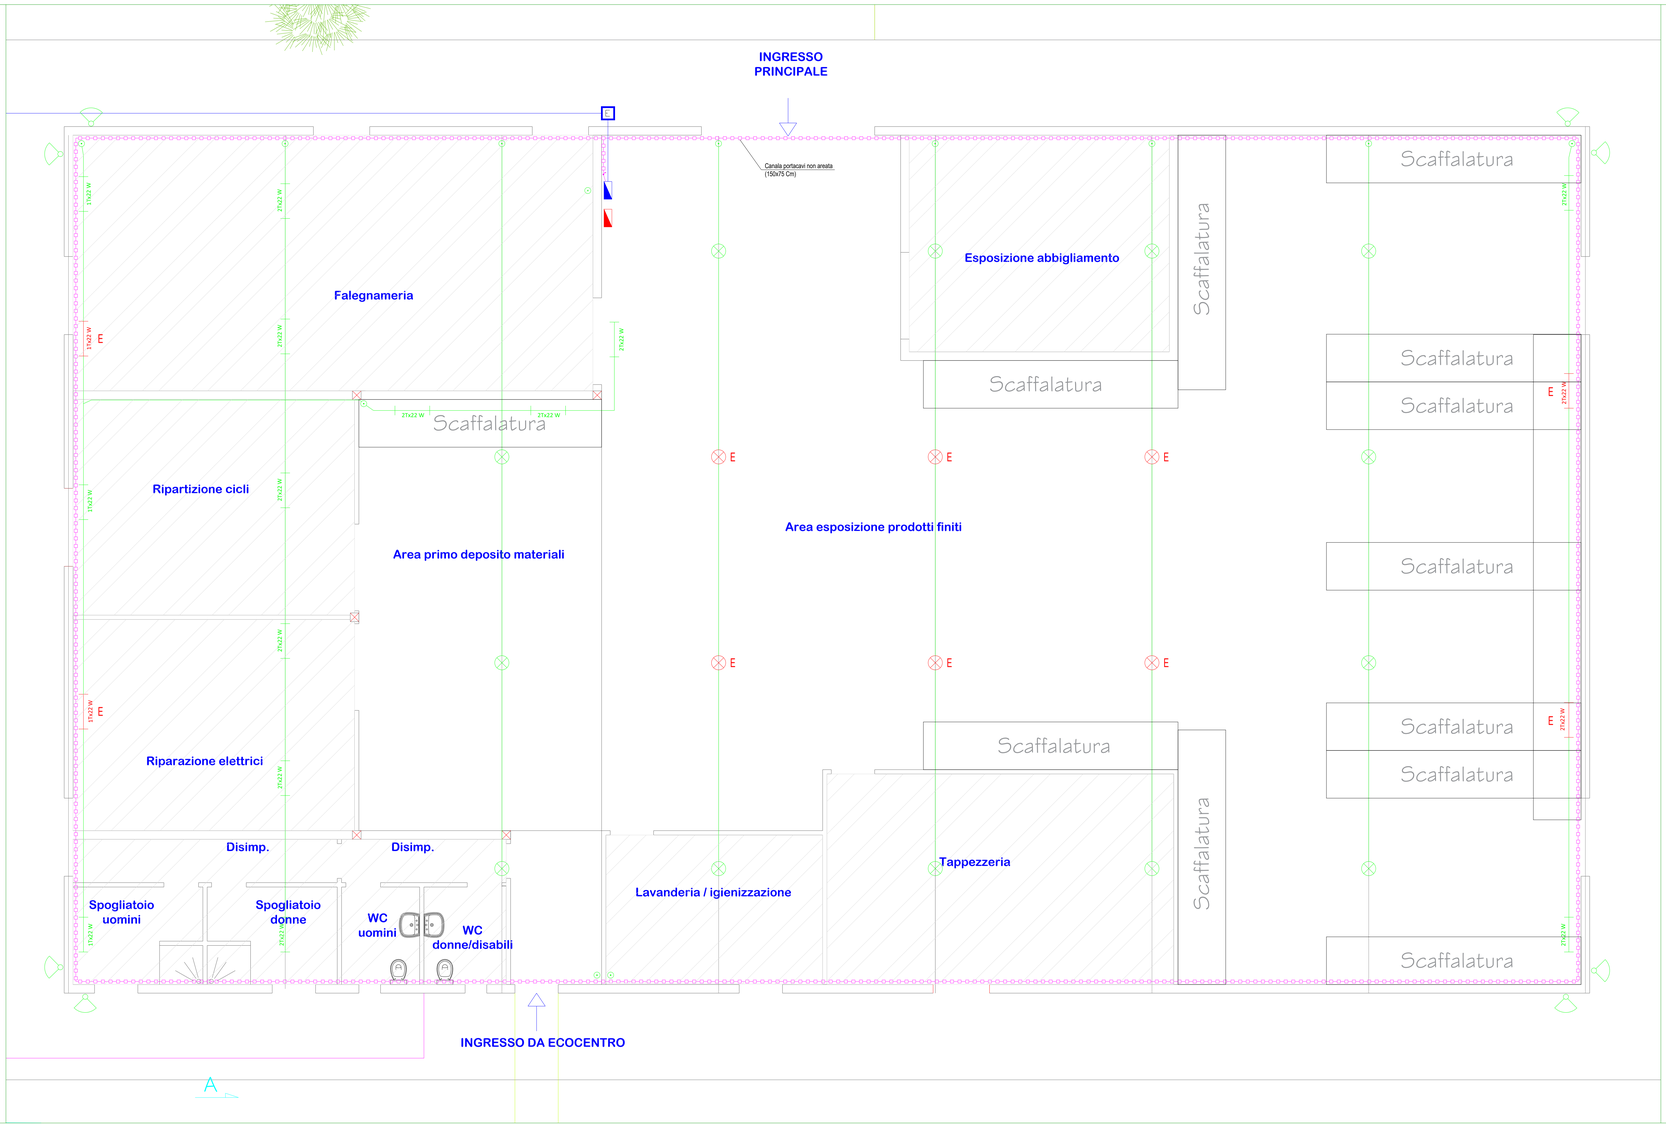

COMUNE DI ORISTANO
Provincia di Oristano

ADEGUAMENTO ED AMMODERNAMENTO CENTRO DEL RIUSO DI ORISTANO

PROGETTO DI FATTIBILITA' TECNICA ED ECONOMICA E DEFINITIVO

OGGETTO:
Planimetria impianto di illuminazione generale

COMMITTENTE
COMUNE DI ORISTANO
Piazza Eleonora d'Arborea
09170 Oristano

IL PROGETTISTA
COLLEGIO DEI PERITI INDUSTRIALI E DEI PERITI INDUSTRIALI LAUREATI
PER. IND. GIANNI SEANU
N. 84
DELLA PROVINCIA DI ORISTANO
Perito Ind. Gianni Seanu

TAVOLA: 03	NS.RIF: DIS 22014.00
ALLEGATO: EG.07	SCALE: 1:50
DATA: Febbraio 2022	COLLABORATORI: ---

DSE Design Safety & Engineering
STUDIO TECNICO ASSOCIATO
EMAIL: INFO@STUDIODSE.IT - WWW.STUDIODSE.IT
P.IVA: 0328875 092 8

SEDE ORISTANO:
VIA FIDOLI N. 18 - 09170 ORISTANO
TEL. E FAX: 0783/ 030637

SEDE SASSARI:
PIAZZA DEL ROSARIO N.9 - 07100 SASSARI
TEL. E FAX: 079/4362241

LEGENDA SIMBOLI

QUADRI e CENTRALINE:
- Quadro elettrico generale (Q.G)
- Rack dati

APPARECCHI IMP. ELETTRICO ILLUMINAZIONE:
- Scatola di derivazione
- Armature a sospensione (100W)
- E Armature a sospensione (funzionamento anche in emergenza)
- Armatura stagna con tubi LED
- E Armatura stagna con tubi LED (funzionamento anche in emergenza)
- Proiettore da esterno

CONDUTTURE:
- Conduttura ascendente
- Conduttura elettriche RK a vista
- Canala portacavi non areata (150x75)