



# COMUNE DI ORISTANO

## SETTORE LAVORI PUBBLICI E MANUTENZIONI

Progetto: Legge 27 dicembre 2019 n. 160  
- Contributo piccoli investimenti legge di bilancio 2020 - quota 2022 -  
ABBATTIMENTO BARRIERE ARCHITETTONICHE NELLA VIABILITA' URBANA

PROGETTO DI FATTIBILITA' TECNICO-ECONOMICA E  
PROGETTO DEFINITIVO-ESECUTIVO

Tavola:

**2**

Schede di dettaglio dei siti oggetto di intervento

Data:

Dicembre 2021

Scale: varie

Il Dirigente dei LL.PP.:

dott. ing. Alberto Soddu


Il Responsabile del procedimento

dott. ing. Sara Angius

Il progettista:


geom. Massimo Piria

VIA SANTULUSSURGIU

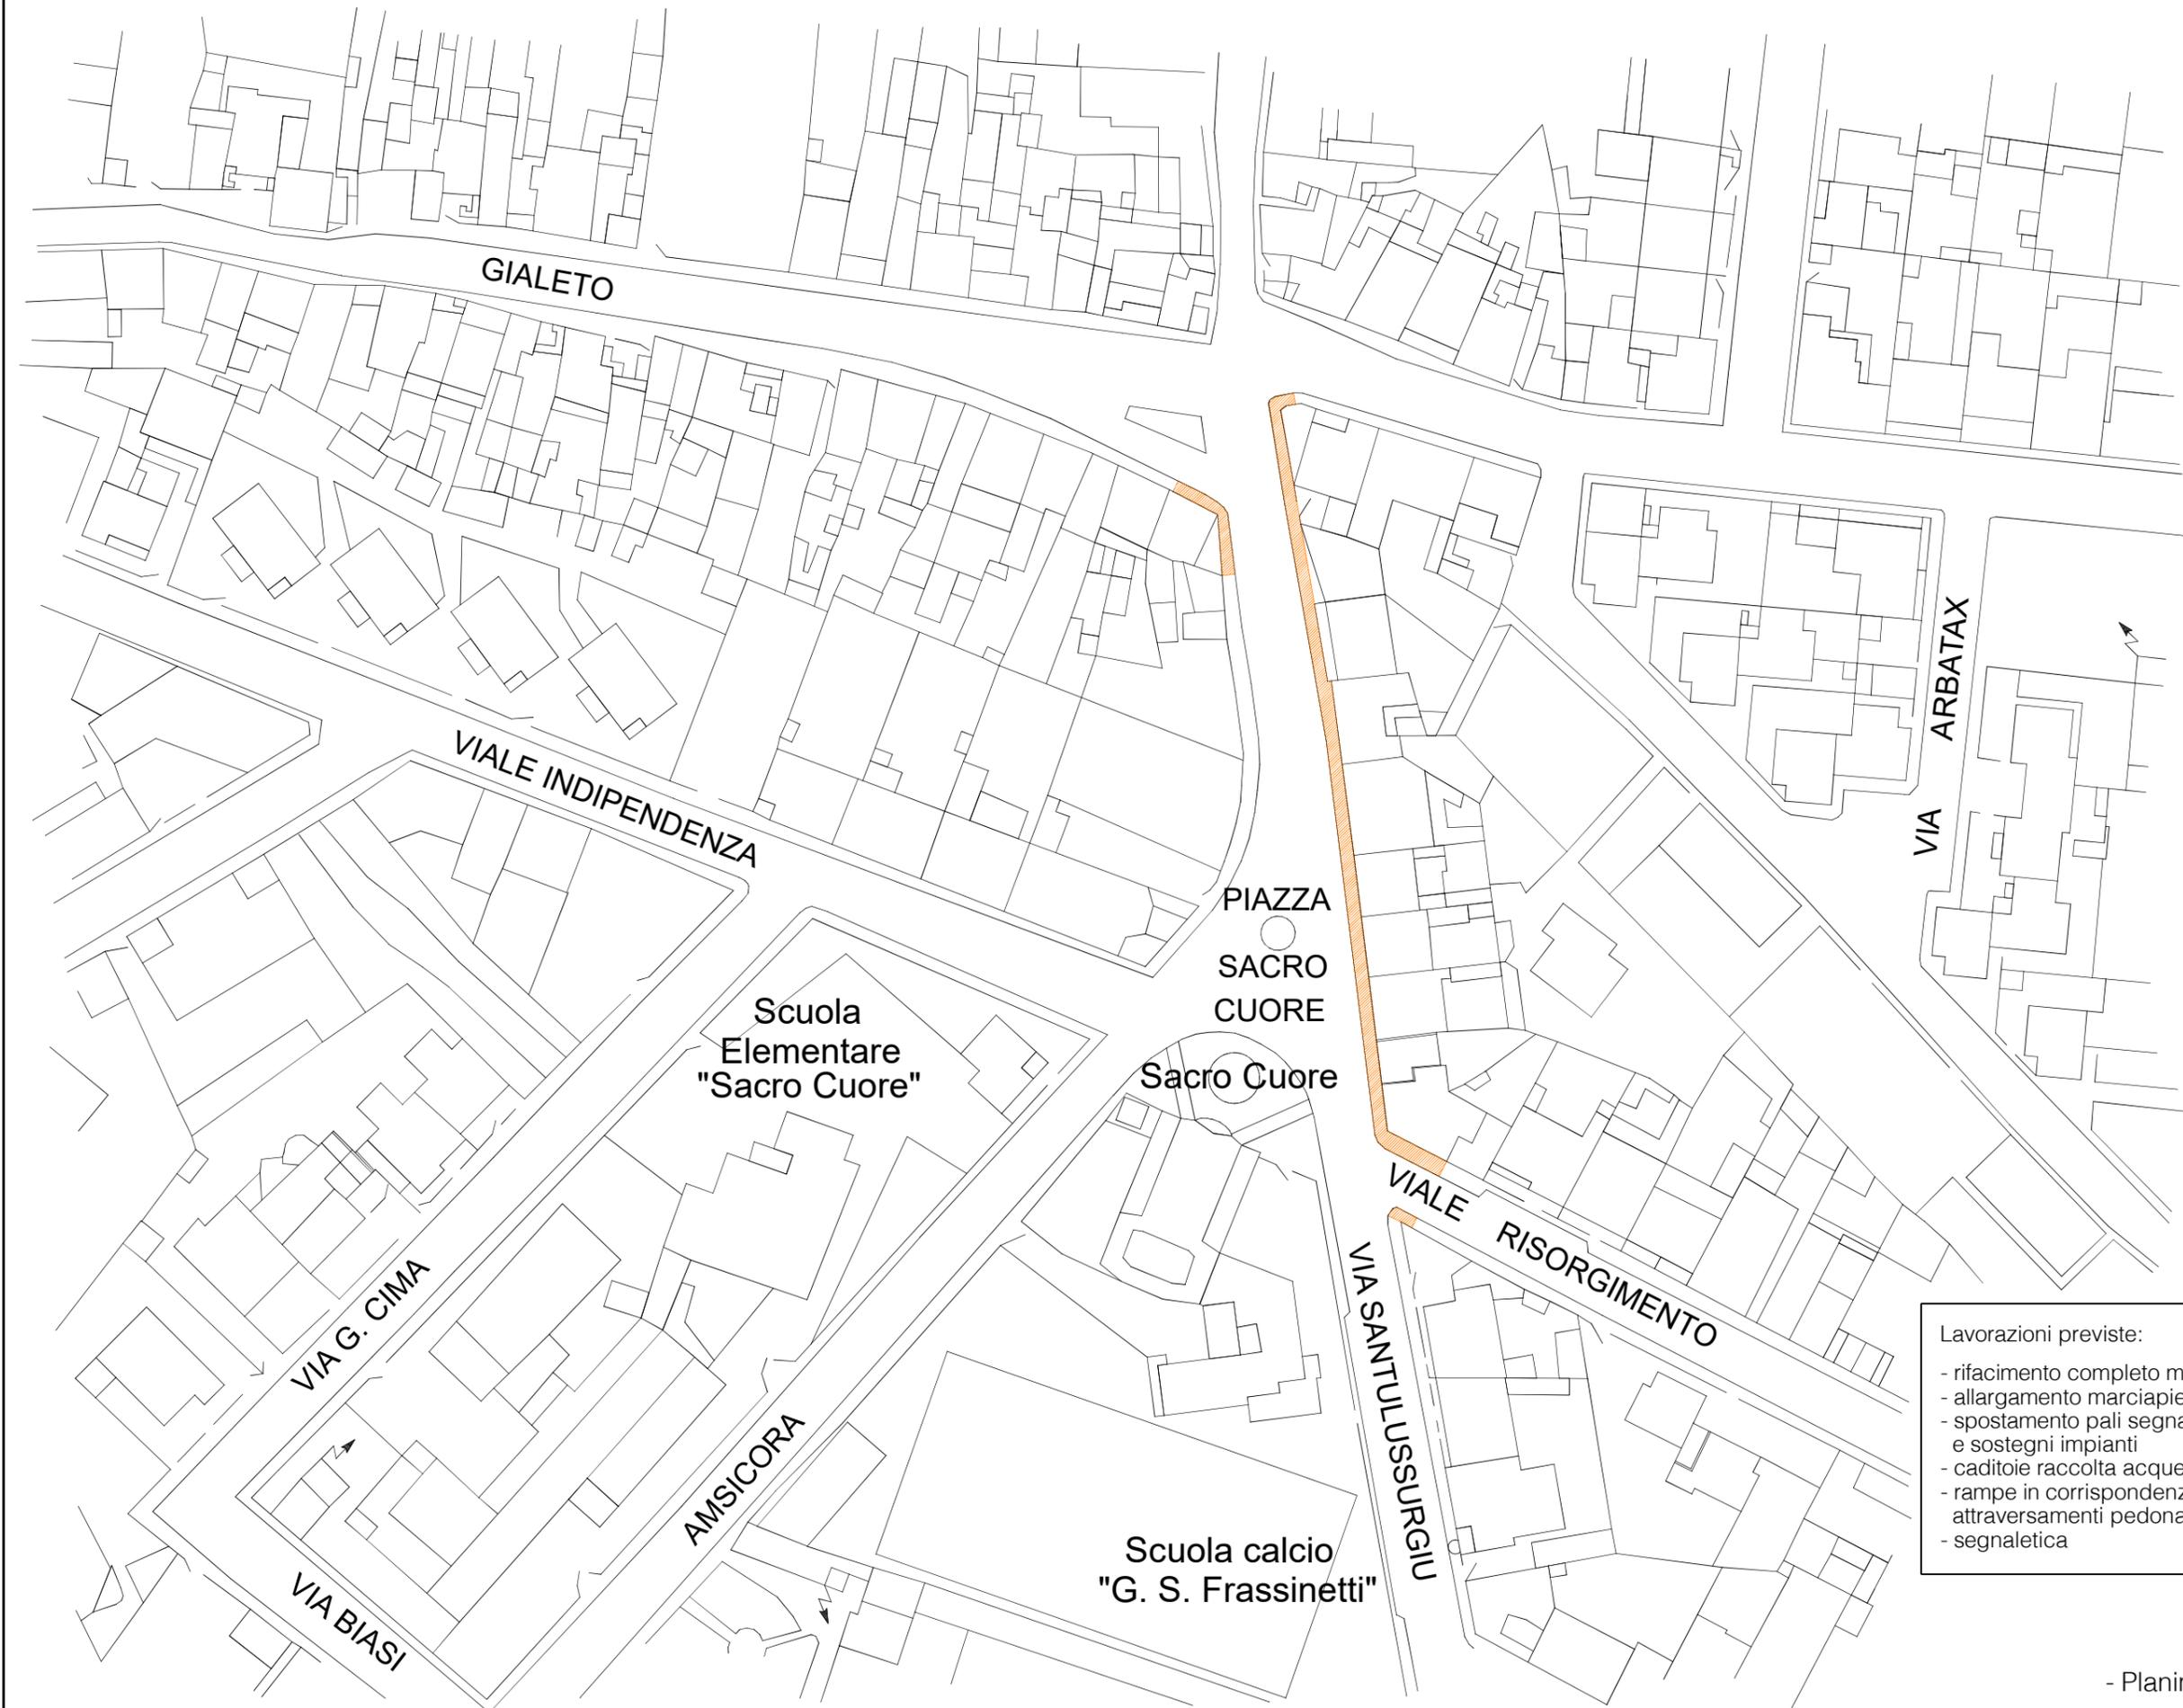

- Lavorazioni previste:
- rifacimento completo marciapiedi
  - allargamento marciapiedi
  - spostamento pali segnaletica verticale e sostegni impianti
  - caditoie raccolta acque meteoriche
  - rampe in corrispondenza degli attraversamenti pedonali
  - segnaletica

VIA AMSICORA

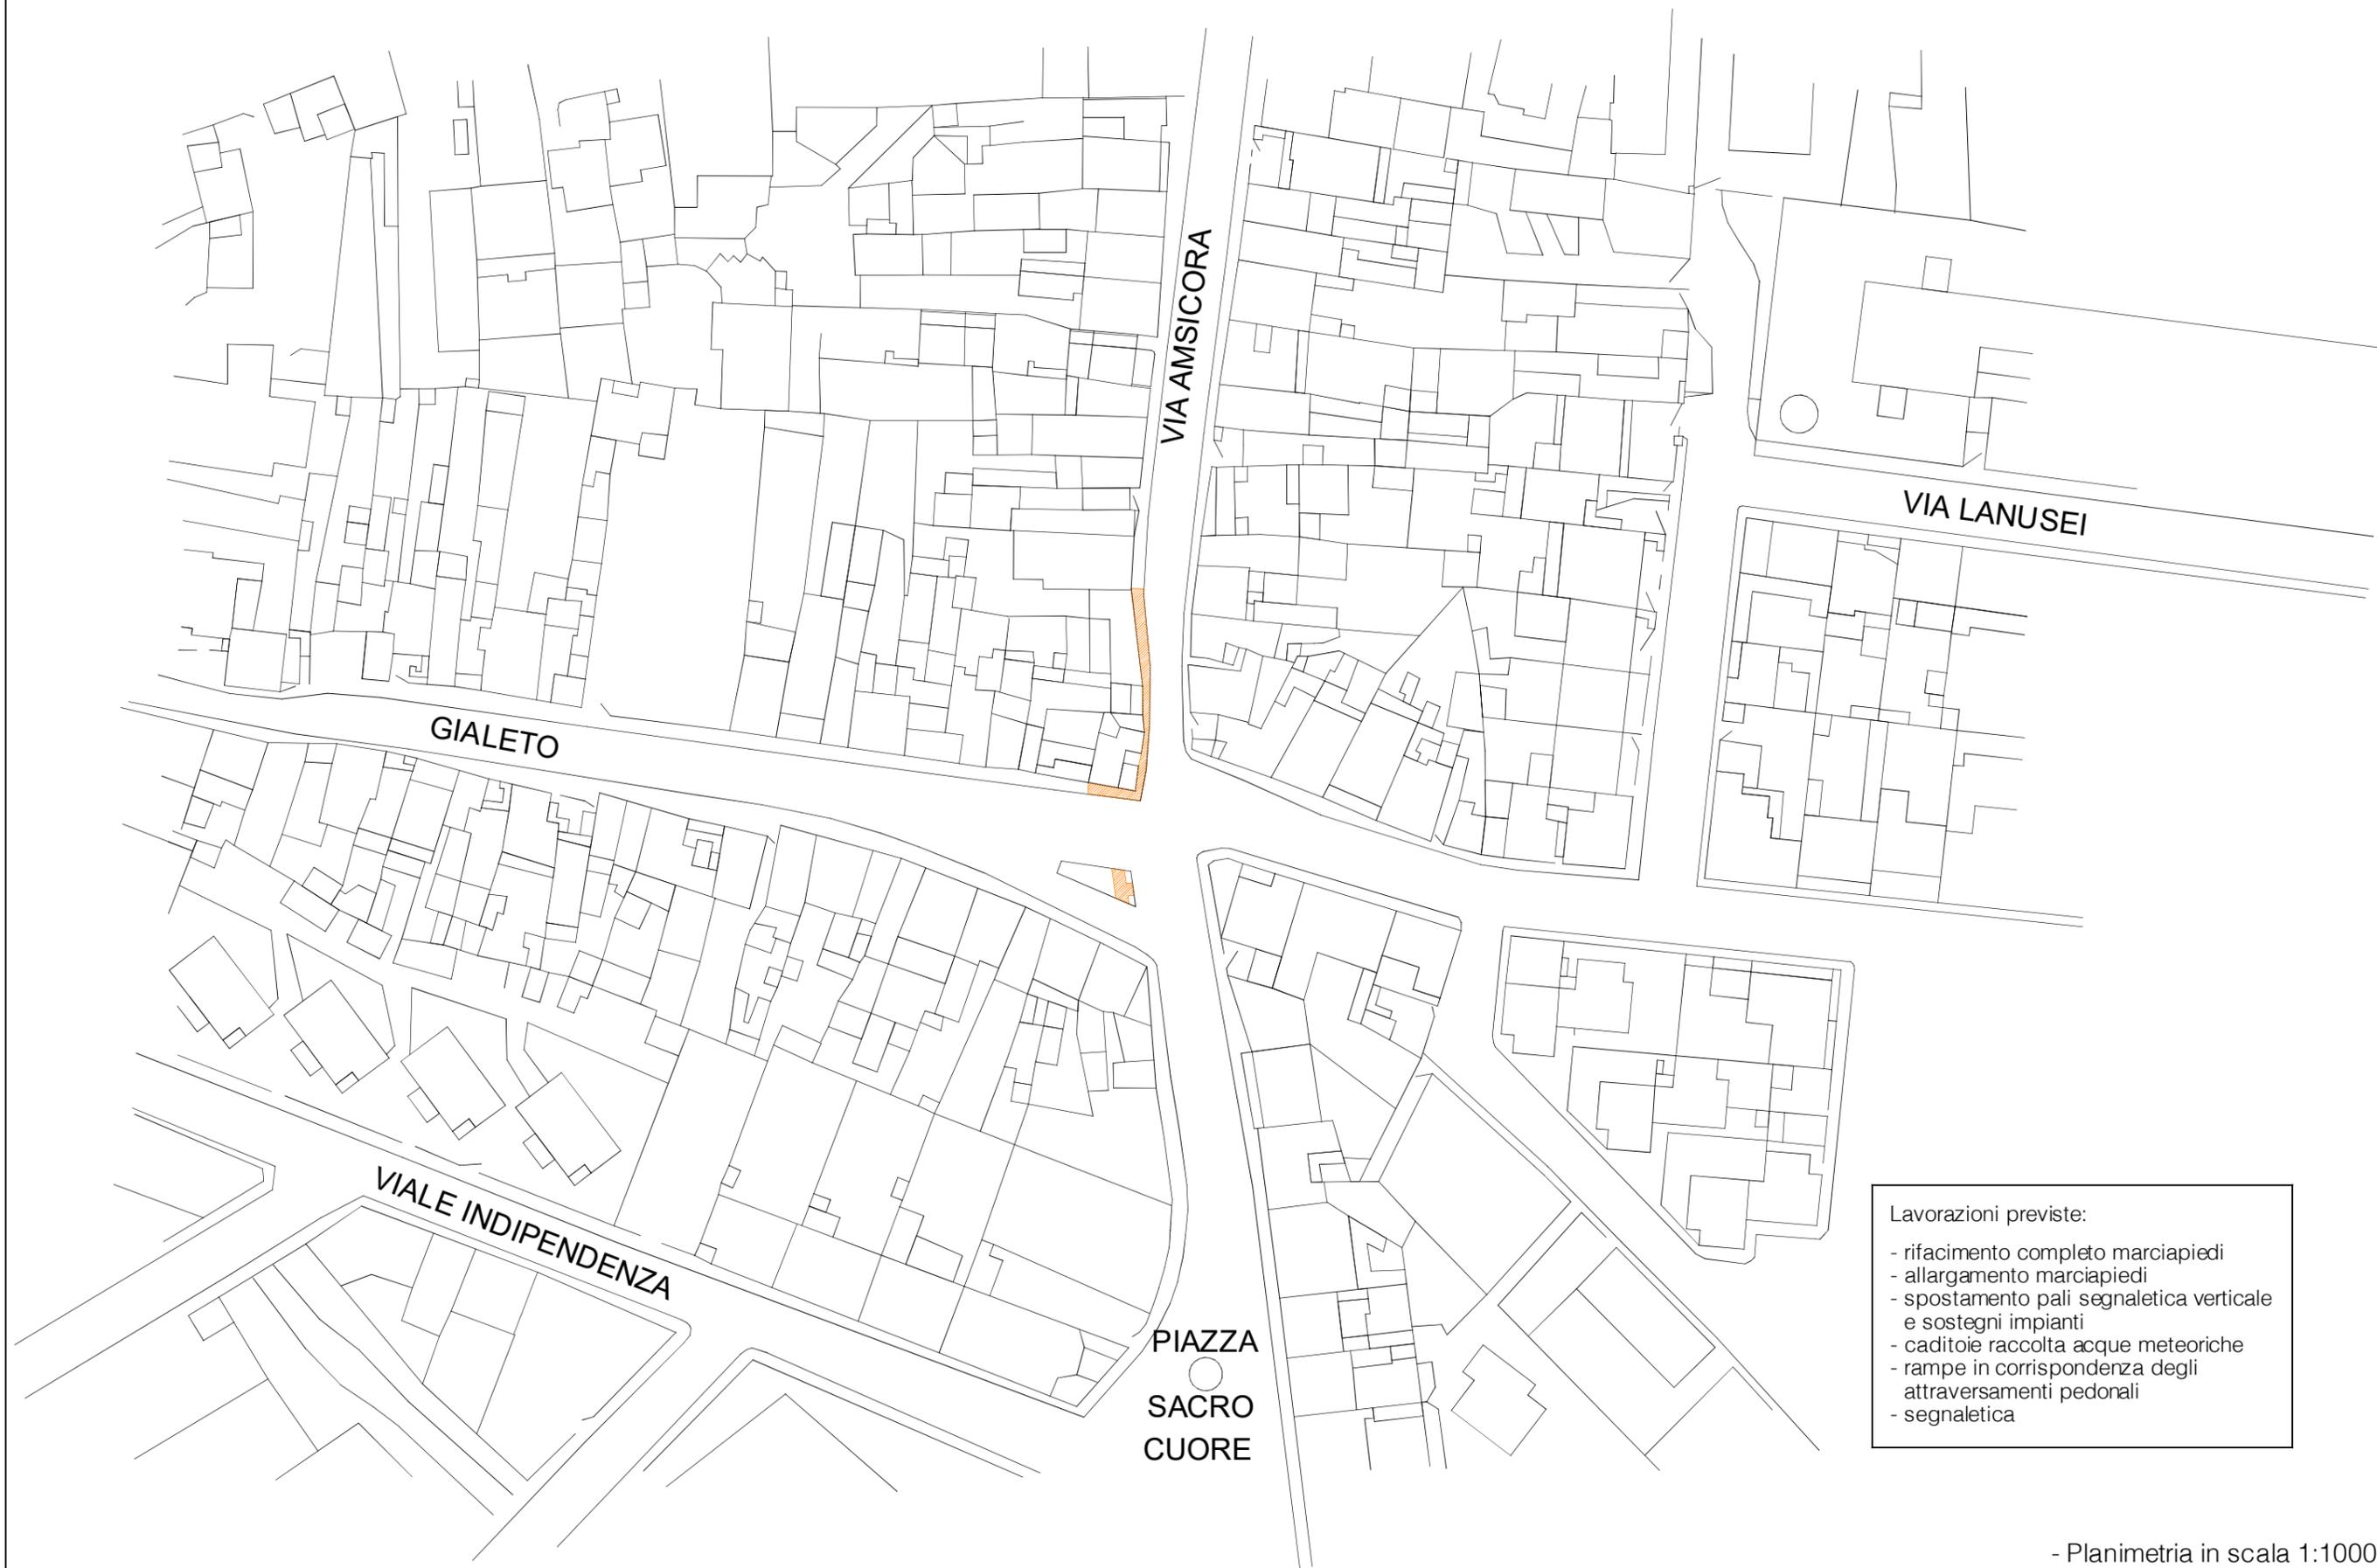

Lavorazioni previste:

- rifacimento completo marciapiedi
- allargamento marciapiedi
- spostamento pali segnaletica verticale e sostegni impianti
- caditoie raccolta acque meteoriche
- rampe in corrispondenza degli attraversamenti pedonali
- segnaletica