LEGENDA

Intervento area del lungomare

Concessione demaniale semplice

Concessione demaniale complessa

Concessione demaniale multifunzionale

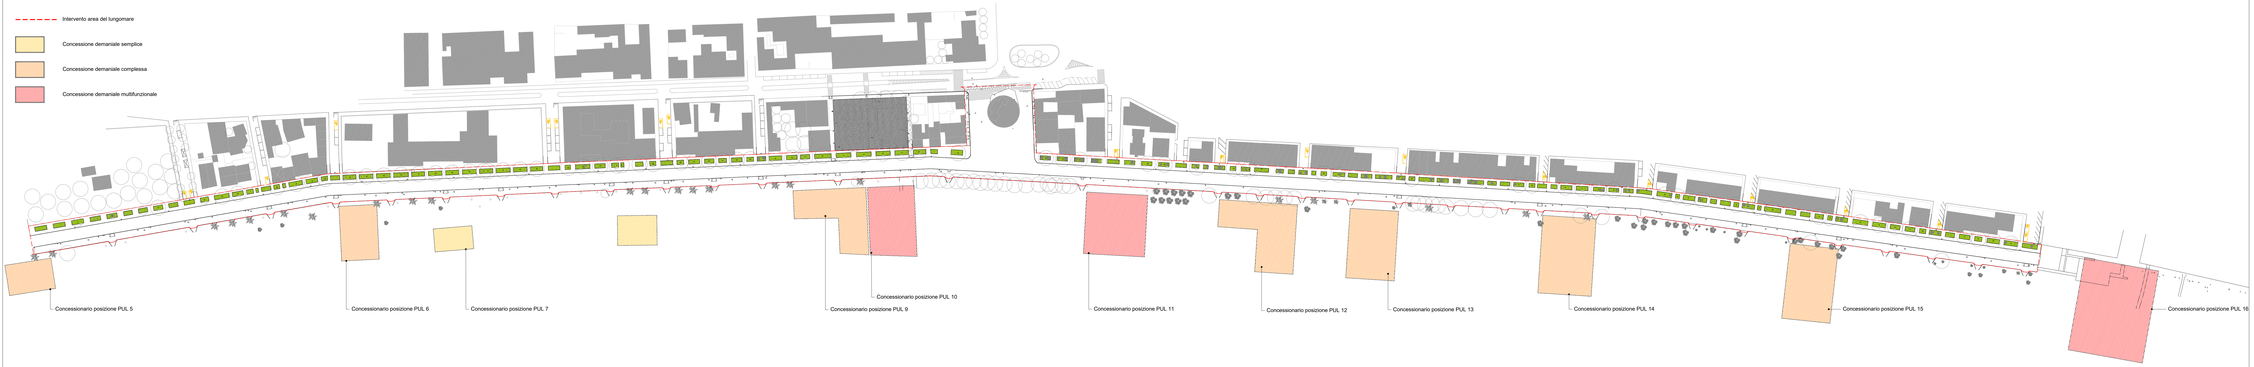

UNIONE DEI COMUNI COSTA DEL SINIS TERRA DEI GIGANTI

Comuni di Cabras, Riola Sardo, San Vero Milis, Tramatza, Nurachi, Santa Giusta, Oristano, Solarussa, Zerfaliu, Siamaggiore, Siamanna, Simaxis, Villanova Truschedu, Ollastra, Paulilatino, Norbello, Fordongianus, Busachi, Neoneli, Ula Tirso, Sedilo, Boroneddu, Bidonì, Samugheo, Tadasuni, Sini, Asuni, Gonnosnò, Pompu, Curcuris, Masullas, Baradili, Gonnoscodina, Villaurbana, Albagiara, Assolo, Genoni, Gesico, Nuraxinieddu, Senis, Turri, Usellus, Mogorella, Ruinas, Allai, Baressa, Curcuris, Gavoi, Villa Sant'Angelo, Villa Verde

Sede operativa: Comune di Cabras (Piazza Eleonora n.1-09072 Cabras (OR) - Sede legale: Comune di Riola Sardo (Via Roma 23) - C.F. - P. IVA 01213190952

città di Oristano

PROGETTAZIONE DEFINITIVA ED ESECUTIVA, DIREZIONE LAVORI, COORDINAMENTO DELLA SICUREZZA, RELAZIONE GEOLOGICA PER LAVORI DI "PT-CRP-27/INT-26 TORRE GRANDE SOSTENIBILE NEL COMUNE DI ORISTANO"

CIG 8447033824 CUP F15D19000020002

PROGETTO DEFINITIVO

RILIEVO - PLANIMETRIA GENERALE

dodi moss
Piazza San Marcellino, 10/D, 00138 Roma
tel. +39 06 27080921 info@dodimoss.com

Studio Solmona S.r.l.
Piazza D'Italia, 34, 67100 Sulmona
tel. +39 0864/52071

sab
Via Pescarella, 10, 06125 Perugia
+39 075 5051271 info@sabweb.it

Arch. Carmela Annunziata — Responsabile integrazione prestazioni specialistiche, coordinamento dei gruppi di progetto, progettazione architettonica e paesaggistica
Arch. e Paes. Egidia Gasperini — Progettazione architettonica e paesaggistica
Arch. Valentina Dattilanna — Sostenibilità ambientale e CAM, Progettazione architettonica e paesaggistica
Arch. Matteo Rocca — Progettazione architettonica e paesaggistica
Ing. Andrea Quatra — Progettazione impianti elettrici e speciali, acustica
Ing. Vincenzo Pescatore — Progettazione impianti elettrici e speciali, Direzione Esecutiva
Ing. Paolo Saggese — Aspetti radiazionari
Ing. Eliano Zuzi — Direzione operativa, collaudo, Tecnico Esecutivo
Ing. Fabrizio Orsini — Aspetti strutturali
Ing. Alessandro Bonomi — Direzione operativa, Direzione Esecutiva
Arch. Michele Bonomi — Studio geologico e geotecnico
Ing. Alessandro Ariolfo — Consulenza opere idraulicheIng. Renzo Solmona — Direzione lavori, Direzione operativa, Direzione Esecutiva
Ing. Dario Solmona — CSP - CSE, Progettazione architettonica
Ing. Vincenzo Pupa — Progettazione architettonica
Ing. Chiara Adriani — Progettazione impianto antincendio
Ing. Flavio Pavesi — Progettazione impianto elettrico e speciale illuminazione
Ing. Barbara Rotkovic — Progettazione architettonica
Arch. Sergio Tuzzi — Progettazione architettonica

Rilievo a cura di Dedalo Drone S.r.l. in data 12.06.2021

TIMBRI E FIRME

AGGIORNAMENTI						
REV	Data	Descrizione aggiornamento	Redatto	Verificato	Approvato	Scala
0	GEN.2022	EMISSIONE	VD	VD	GI	1:1000

A termine di legge si riserva la proprietà di questo elaborato con divieto di riproduzione o di renderlo comunque noto senza autorizzazione scritta

TAVOLA N°:

OTG_D_R_02_02