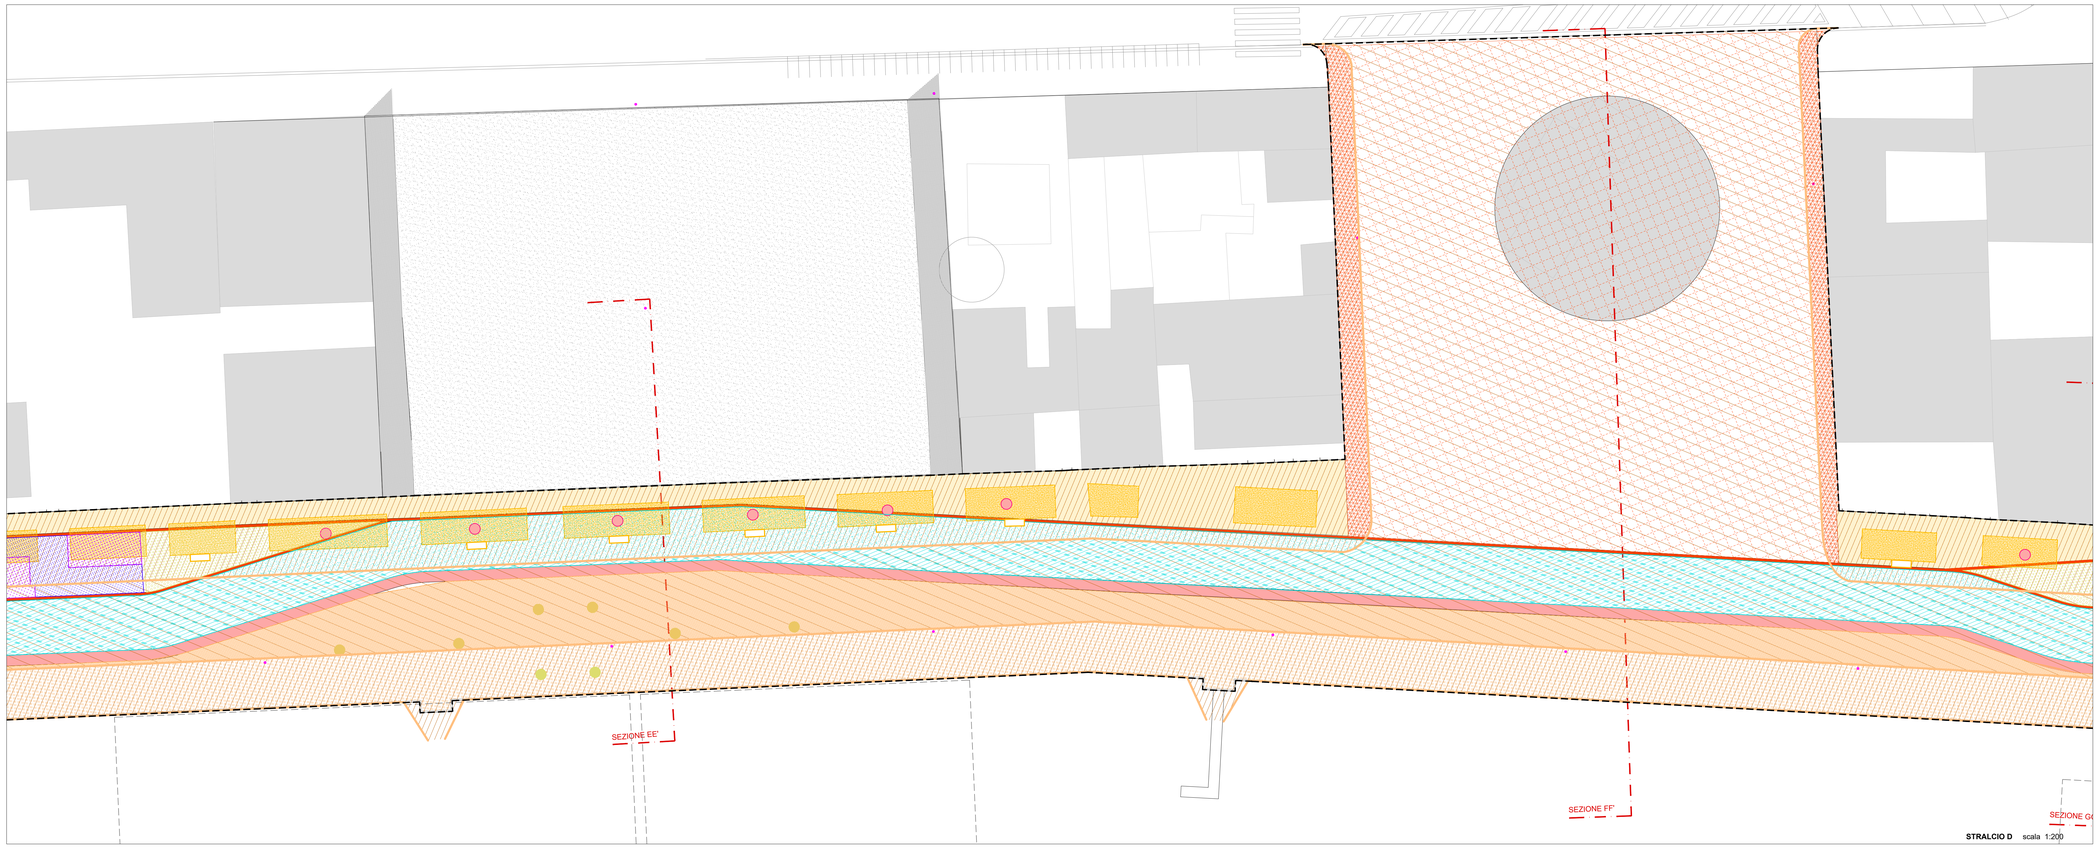

STRALCIO D scala 1:200

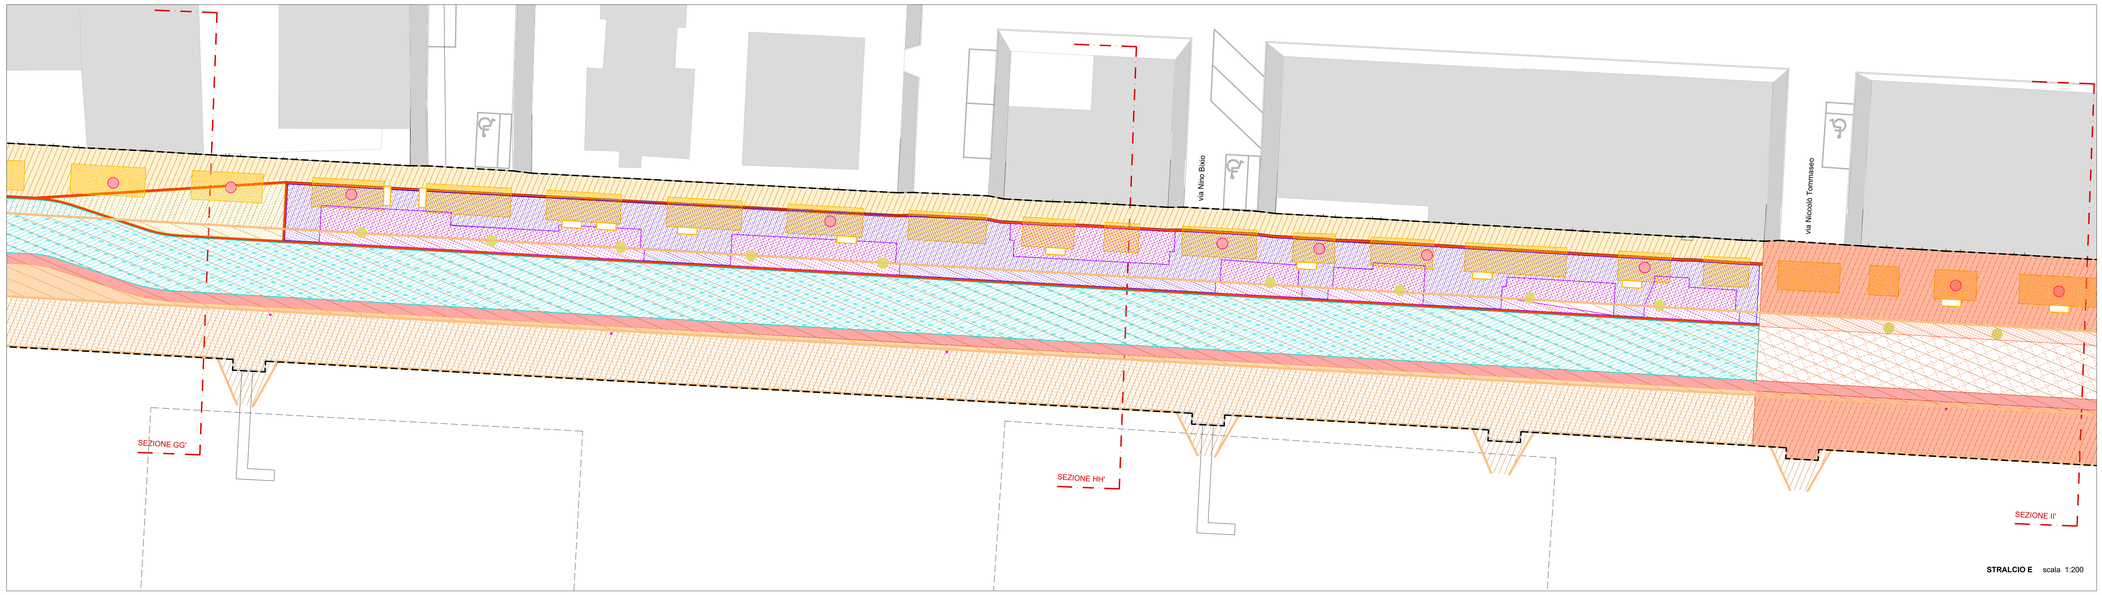

STRALCIO E scala 1:200

DEMOLIZIONE

- Demolizione cordoli sp=8cm (4053m)
- Demolizione asfalto (2410mq)
- Demolizione pavimentazione pedonale esistente (11958mq)
- Demolizione aiuole esistenti (2522mq)
- Demolizione cordolo ML 2497m
- Demolizione panchine esistenti (n°56)
- Smontaggio corpi illuminanti e pali esistenti per accatastamento in magazzino comunale (n°44)
- Abbattimento di alberature esistenti, fresatura ceppaia e eliminare radici (n°70)

SCAVO PER COSTRUZIONE DI NUOVI PAVIMENTAZIONE

- Scavo per Pav1- Pavimentazione in autobloccante sp=15cm (2324mq)
- Scavo per PAV2 - Pavimentazione in calcestruzzo drenante sp=13cm (4346mq)
- Scavo per PAV2 - Pavimentazione in calcestruzzo drenante sp=7cm (975mq)
- Scavo per PAV3 - Pavimentazione in calcestre con lastre di pietra (parte pietra) sp=15cm (1896mq)
- Scavo per PAV3 - Pavimentazione in calcestre con lastre di pietra (parte pietra) sp=9cm (560mq)
- Scavo per PAV3 - Pavimentazione in calcestre con lastre di pietra (parte calcestre) sp=8cm (1144mq
- Scavo per PAV3 - Pavimentazione in calcestre con lastre di pietra (parte calcestre) sp=2cm (1145mq
- Scavo per PAV4 - Pavimentazione in preassemblata in legno sp=10cm (4488mq)
- Scavo per PAV4 - Pavimentazione in preassemblata in legno sp=4cm (1008mq)
- Scavo per PAV6a - Pavimentazione in lastre di pietra (pedonale) sp=15cm (2607mq)
- Scavo per PAV6a - Pavimentazione in lastre di pietra (pedonale) sp=9cm (404mq)
- Scavo per PAV6b - Pavimentazione in lastre di pietra (carrabile) sp=23cm Ø92mq)
- Scavo per PAV6b - Pavimentazione in lastre di pietra (carrabile) sp=17cm Ø010mq)
- Scavo per PAV7 - Pavimentazione in sabbia sp=48cm (105mq)
- Scavo per PAV7 - Pavimentazione in sabbia sp=42cm (20mq)
- Scavo per nuovi cordoli in pietra sp=15cm (1931m)
- Scavo per canale impianti sp=73cm (90mq)
- Scavo per canale impianti sp=67cm (1229mq)

SCAVO PER VEGETAZIONI

- Scavo per nuove alberature sp=1m
- Scavo per nuove aiuole sp=28cm (409mq)
- Scavo per nuove aiuole sp=22cm (483mq)

UNIONE DEI COMUNI COSTA DEL SINIS TERRA DEI GIGANTI

città di Oristano

Comune di santi S. Pietro · Comune di Cabras · Comune di Narbolia · Comune di Riola Sardo · Comune di San Vero Milis

Comuni di Baratili San Pietro, Cabras, Riola Sardo, San Vero Milis
Sede operativa: Comune di Cabras – Piazza Eleonora d'Arborea, 1 – 09072 Cabras (OR) Sede legale: Comune di Riola Sardo – Via Roma
C.F. – P. IVA 01210190952

PROGETTAZIONE DEFINITIVA ED ESECUTIVA, DIREZIONE LAVORI, COORDINAMENTO DELLA SICUREZZA, RELAZIONE GEOLOGICA PER LAVORI DI "PT-CRP-27/INT-26 TORRE GRANDE SOSTENIBILE NEL COMUNE DI ORISTANO"

CIG 8447033824 CUP F15D19000020002

TITOLO ELABORATO

PROGETTO DEFINITIVO

CONFRONTO - DEMOLIZIONE - PLANIMETRIA - STRALCIO D, STRALCIO E

FIRME PROGETTISTI

MANDATARIA dodi moss — Piazza San Marcellino, 6/5b, 16124 Genova tel. +39.010.2708057 info@dodimoss.eu

MANDANTE Studio Solmona S.r.l. — Piazza d'Italia, 34, 07100 Sassari tel. +39 079237777

MANDANTE sab — Via Pievaiola, 15, 06128 Perugia tel. +39 075.5012011 info@sabeng.it

Arch. Gabriella Innocenti	Responsabile integrazione discipline specialistiche, coordinamento del progetto, progettazione architettonica e paesaggistica; Direttore Operativo	
Arch. e Paes. Egizia Gaspario	Progettazione architettonica e paesaggistica	
Arch. Valentina Dallaturca	Sostenibilità ambientale e CAM; Progettazione architettonica e paesaggistica; Direttore Operativo	
Arch. Matteo Rocca	Progettazione architettonica e paesaggistica	
Ing. Andrea Guerra	Progettazione impianto adduzione e scarico acque; Direttore Operativo	
Ing. Vincenzo Pascatore	Progettazione impianto elettrico e pubblica illuminazione; Direttore Operativo	
Ing. Paolo Gaggero	Aspetti ingegneristici	
Agr. Ettore Zavli	Aspetti agronomici, botanici, fitosanitci; Direttore Operativo	
Nat. Fabrizio Onetto	Aspetti naturalistici	
Archeol. Laura Sanna	Aspetti archeologici; Direttore Operativo	
Geol. Marcello Brancucci	Aspetti geologici e geotecnici; Direttore Operativo	
Ing. Antonella Amato	Consulente studio illuminotecnico	
Ing. Renzo Solmona	Direzione lavori; Progettazione architettonica	
Ing. Dario Solmona	CSP - CSE; Progettazione architettonica	
Ing. Vincenzo Puja	Progettazione architettonica	
Ing. Chiara Adriani	Progettazione impianto adduzione e scarico acque	
Ing. Flavio Passeri	Progettazione impianto elettrico e pubblica illuminazione	
Ing. Barbara Bottasso	Progettazione architettonica	
Arch. Sergio Tucci	Progettazione architettonica	

Rilievo a cura di Dedalo Drone S.r.l. in data 12.06.2021

TIMBRI E FIRME

AGGIORNAMENTI						
REV.	Data	Descrizione aggiornamento	Redatto	Verificato	Approvato	Scala
0	GEN.2022	EMISSIONE	MT	VD	GI	1:200

A termine di legge si riserva la proprietaˈ di questo elaborato con diviieto di riprodurlo o di renderlo comunque noto senza autorizzazione scritta

TAVOLA N°.

OTG_D_C_03-02_0