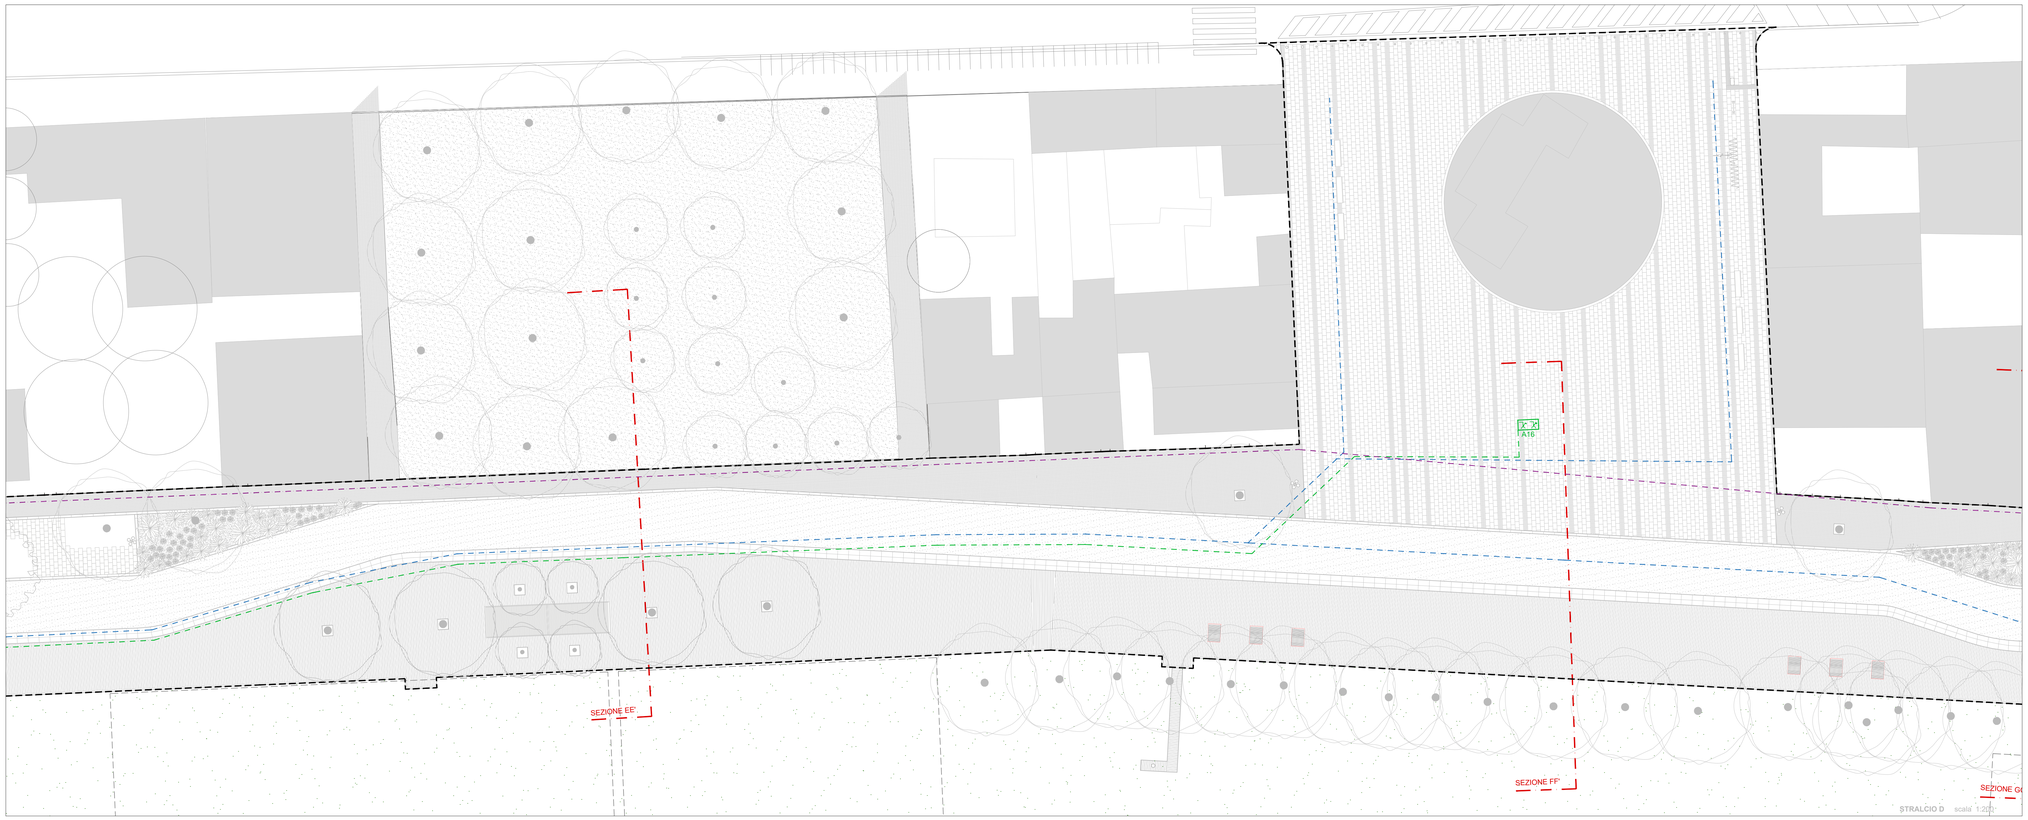

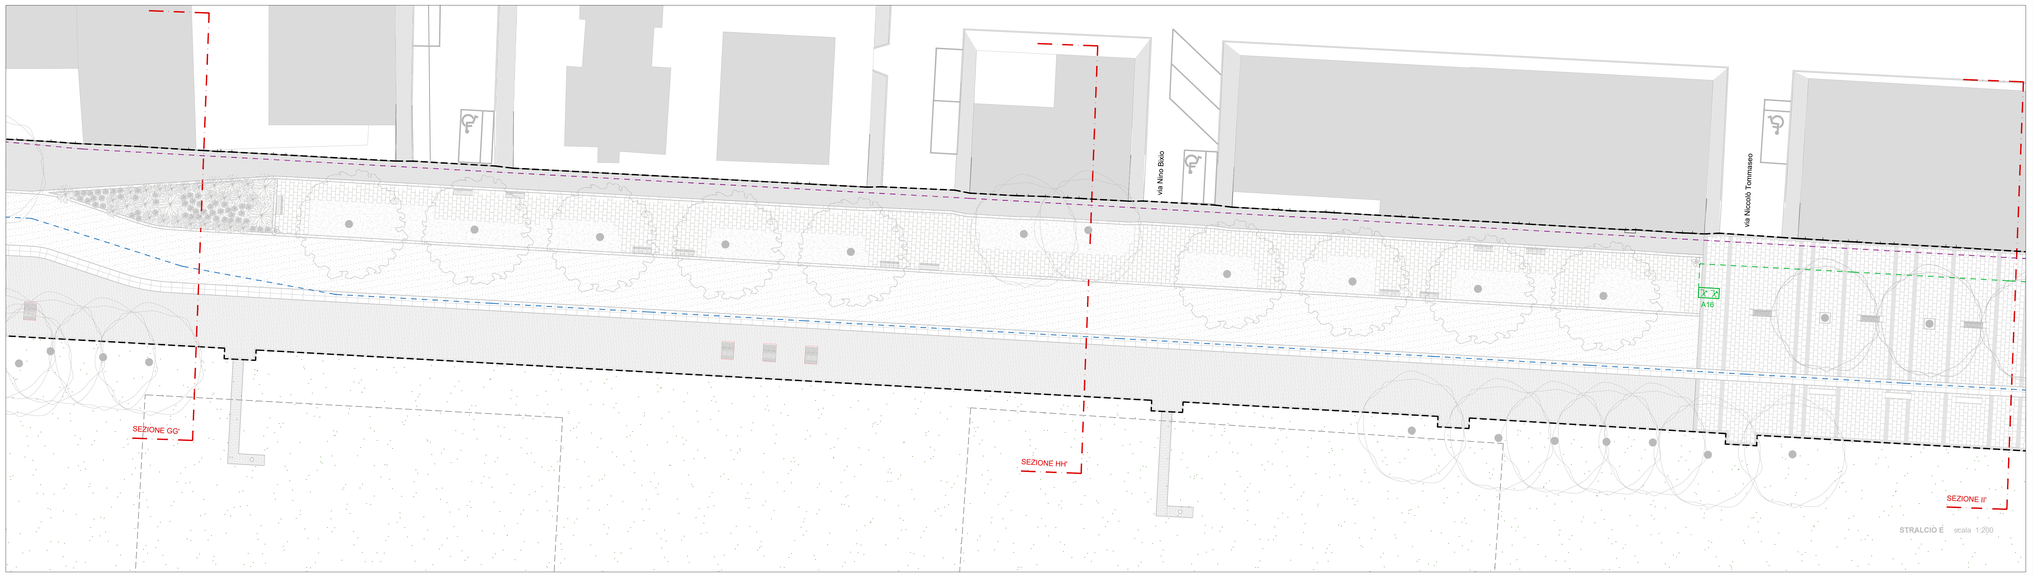

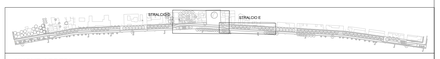

NUOVE ARREDI

- A1a Panchina in pietra
- A1b Panchina con seduta in legno
- A1c Sedute ricavate dal tronco dei pini abbattuti
- A1d Panchina in pietra con seduta in legno
- A2 Chaise longue in legno
- A3 Piattaforma in legno
- A4 Cestini portarifiuti
- A5 Cassonetti raccolta rifiuti
- A6 Fontanella
- A7a Dissuasori fissi
- A7b Dissuasori mobili
- A8 Portabici
- A9 Griglia salva alberi
- A10 Mappa tattile
- A11 Tabella informativa
- A12 Docce pubbliche
- A13 Palo illuminazione h 5,5 m e armatura singola senza braccio
- A14 Palo illuminazione h 5,5 me armatura doppia con doppio braccio l. 0,6 m
- A15 Incasso a pavimento
- A16 Torretta a scomparsa alimentazioni elettriche
- Quadro elettrico di alimentazione torrette a scomparsa
- Quadro elettrico di alimentazione impianto
- Pozzetto di derivazione
- Pozzetto di derivazione e messa a terra
- Corda in rame nudo Cu 35 mmq
- Cavidotto Ø 110 mm linea alimentazione elettrica impianto di pubblica illuminazione
- Cavidotto Ø 110 mm linea alimentazione elettrica allacci torrette a scomparsa
- Cavidotto Ø 110 mm predisposizione linea alimentazione elettrica impianto di videosorveglianza
- n. 2 Cavidotti Ø 160 mm predisposizione linea fibra ottica

ALBERI ESISTENTI

- Pinus pinea esistente e mantenuto
- Palma esistente ricollocata

NOTA:
Il progetto definitivo prende in considerazione gli assi di penetrazione e sosta tra il lungomare e viale Millelire.

Il progetto definitivo prende in considerazione la manutenzione ordinaria del parco adiacente la piazza della Torre

N

POZZETTO ALLACCIO ELETTRICO

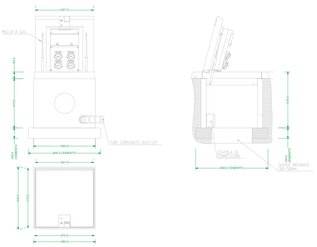

UNIONE DEI COMUNI COSTA DEL SINIS TERRA DEI GIGANTI

città di Oristano

Comune di Baratili San Pietro | Comune di Cabras | Comune di Narbolia | Comune di Riola Sardo | Comune di San Vero Milis

Comuni di Baratili San Pietro, Cabras, Riola Sardo, San Vero Milis
Sede operativa: Comune di Cabras • Piazza Eleonora 1 • 09072 Cabras (OR) Sede legale: Comune di Riola Sardo • Via Roma
C.F. – P. IVA 01211910953

PROGETTAZIONE DEFINITIVA ED ESECUTIVA, DIREZIONE LAVORI, COORDINAMENTO DELLA SICUREZZA, RELAZIONE GEOLOGICA PER LAVORI DI "PT-CRP-27/INT-26 TORRE GRANDE SOSTENIBILE NEL COMUNE DI ORISTANO"

CIG 8447033824 CUP F15D19000020002

FASE PROGETTUALE: PROGETTO DEFINITIVO

TITOLO ABBOZZATO: IMPIANTO ELETTRICO E SPECIALI - STRALCIO D, STRALCIO E

MANDATARIA
dodi moss — Piazza San Marcelino, 6/6b, 16124 Genova — tel. +39.010.2705657 info@dodimoss.eu

MANDANTE
Studio Solmona S.r.l. — Piazza d'Italia, 34, 07100 Sassari — tel. +39 3792211773 — Ing. Renzo Solmona, Ing. Dario Solmona

MANDANTE
sab — Via Pievaiola, 15, 06126 Perugia — +39 075.5010201 info@sabeng.it

Arch. Gabriella Innocenti	Responsabile integrazione discipline specialistiche,coordinamento dei progetti, progettazione architettonica e Direttore Operativo	Ing. Vincenzo Puja	Progettazione architettonica
Arch. e Paes. Egizia Gaspaini	Progettazione architettonica e Direttore Operativo	Ing. Chiara Adriani	Progettazione impianto adduzione e scarico acque
Arch. Valentina Dafalurca	Sostenibilità ambientale e CAM Progettazione architettonica e Direttore Operativo	Ing. Flavio Passeri	Progettazione impianto elettrico e pubblica illuminazione
Arch. Matteo Rocca	Progettazione architettonica e paesaggistica	Ing. Barbara Bottacioli	Progettazione architettonica
Ing. Andrea Guerra	Progettazione impianto adduzione e Direttore Operativo	Arch. Sergio Tucci	Progettazione architettonica
Ing. Vincenzo Pescatore	Progettazione impianto elettrico e pubblica illuminazione Direttore Operativo		
Ing. Paolo Gaggero	Aspetti meteomarini		
Agr. Ettore Zedi	Aspetti agronomici, botanici, floristici Direttore Operativo		
Nat. Fabrizio Onetto	Aspetti naturalistici		
Archeol. Laura Sanna	Aspetti archeologici Direttore Operativo		
Geol. Marcello Brancucci	Aspetti geologici e geotecnici Direttore Operativo		
Ing. Antonella Amico	Consulente studio illuminotecnico		

Rilievo a cura di Dedalo Drone S.r.l. in data 12.06.2021

TIMBRI E FIRME

AGGIORNAMENTI						
REV.	Data	Descrizione aggiornamento	Redatto	Verificato	Approvato	Scala
0	GEN.2022	EMISSIONE	AA	VP	GI	1:200 - 1:20

TAVOLA N°:

OTG_D_IE_02_02

A termine di legge si riserva la proprietà di questo elaborato con divieto di riprodurlo o di renderlo comunque noto senza autorizzazione scritta