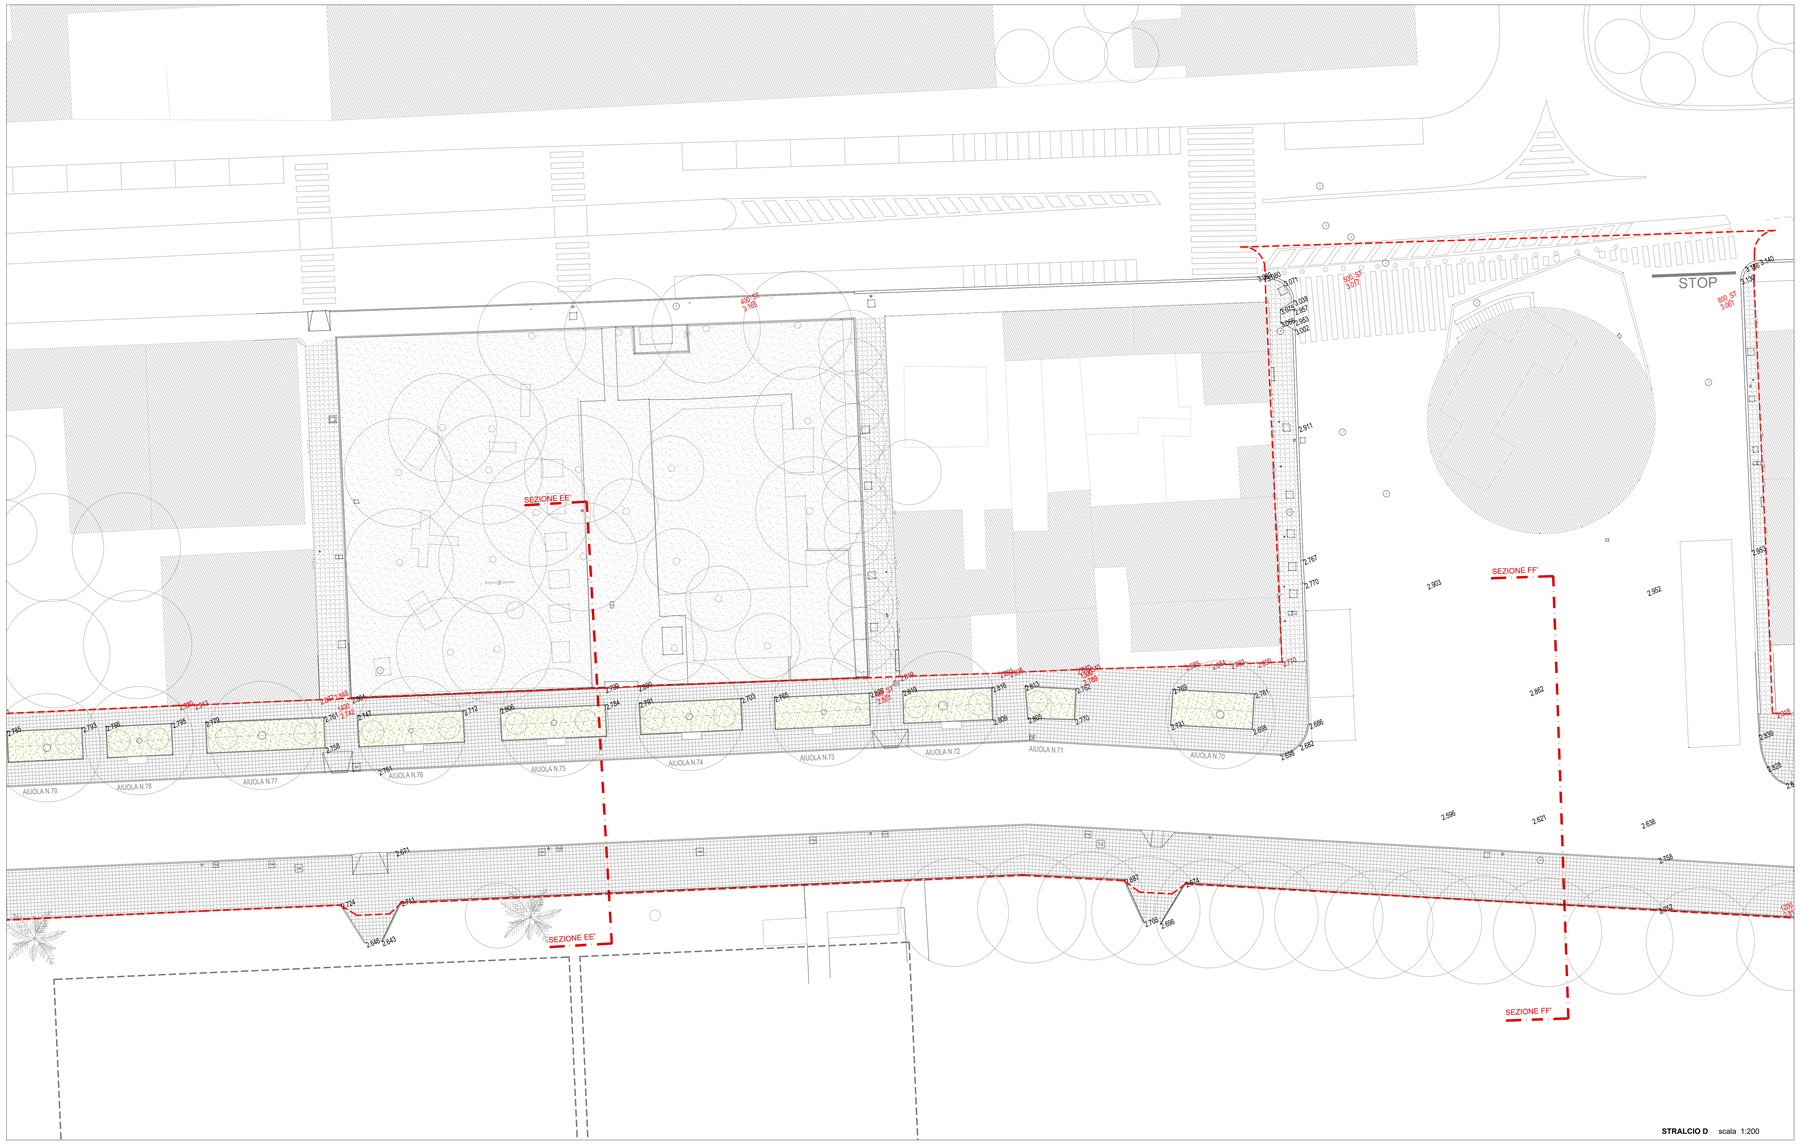

STRALCIO D scala 1:200

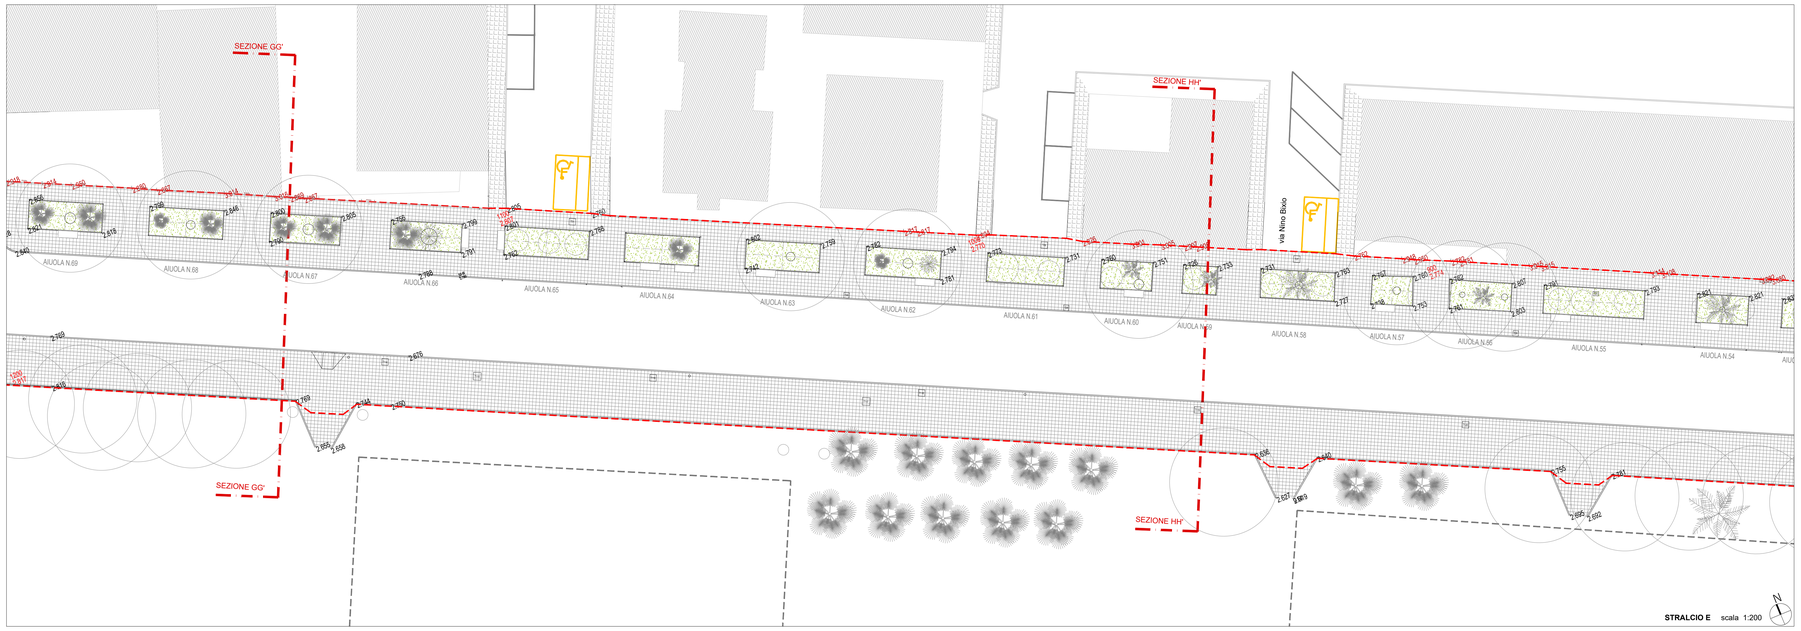

STRALCIO E scala 1:200

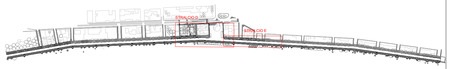

LEGENDA

- Intervento area del lungomare
- Edificato
- Asfalto
- Mattonelle in cemento
- Piastrelle in gres
- Porzioni di massetto in vista (sottostante pistrelle in gres)
- Aiuole

città di **Oristano**

UNIONE DEI COMUNI COSTA DEL SINIS TERRA DEI GIGANTI

Comune di santi S. Pietro · Comune di Cabras · Comune di Narbolia · Comune di Riola Sardo · Comune di San Vero Milis · Programmazione Partecipata

Comuni di Baratili San Pietro, Cabras, Riola Sardo, San Vero Milis
Sede operativa: Comune di Cabras – Piazza Eleonora 1 – 09072 Cabras (OR) - Sede legale: Comune di Riola Sardo – Via Roma
C.F. – P. IVA 01211910950

PROGETTAZIONE DEFINITIVA ED ESECUTIVA, DIREZIONE LAVORI, COORDINAMENTO DELLA SICUREZZA, RELAZIONE GEOLOGICA PER LAVORI DI "PT-CRP-27/INT-26 TORRE GRANDE SOSTENIBILE NEL COMUNE DI ORISTANO"

CIG 8447033824 CUP F15D19000020002

Unione Europea – Fondo Europeo di Sviluppo Regionale · Repubblica Italiana · Regione Autonoma della Sardegna · Piano Nazionale Complementare · POR FESR · POR · Regione Autonoma della Sardegna · FSC Fondo per lo Sviluppo e la Coesione

FASE PROGETTUALE: **PROGETTO DEFINITIVO**

TITOLO DELLA TAVOLA: **RILIEVO - PLANIMETRIA - STRALCIO D, STRALCIO E**

CAPOGRUPPO: dodi moss – Piazza San Marcellino, 6/8b, 16124 Genova – tel. +39.010.2739007 – info@dodimoss.eu

MANDATARIE: Studio Solinena S.r.l. – Piazza d'Italia, 34, 07100 Sassari – tel. +39.079/2515771

MANDANTE: sab – Via Pievaiola, 15, 06128 Perugia – +39.075.501.0011 – info@sabeng.it

Arch. Gabriella Innocenti	Responsabile integrazione discipline specialistiche, coordinamento del gruppo di progettazione architettonica e paesaggistica – Direttore Operativo	Ing. Renzo Solinena	Direzione lavori – Progettazione architettonica
Arch. e Paes. Egizia Gaspare	Progettazione architettonica e paesaggistica – Sostenibilità ambientale e CAM	Ing. Dario Solinena	CSP - CSE – Progettazione architettonica
Arch. Valentina Dattaturca	Progettazione architettonica e paesaggistica – Direttore Operativo	Ing. Vincenzo Pulpo	Progettazione architettonica
Arch. Matteo Rocca	Progettazione architettonica e paesaggistica	Ing. Chiara Adriani	Progettazione impianto adduzione e scarico acque
Ing. Andrea Guerra	Progettazione impianto adduzione e scarico acque – Direttore Operativo	Ing. Flavio Passeri	Progettazione impianto elettrico e pubblica illuminazione – Direttore Operativo
Ing. Vincenzo Pescatore	Progettazione impianto elettrico e pubblica illuminazione – Direttore Operativo	Ing. Barbara Bottavoci	Progettazione architettonica
Ing. Paolo Gaggero	Aspetti meteorologici	Arch. Sergio Tucci	Progettazione architettonica
Agr. Elbire Zaull	Aspetti agronomici, botanici, fitosanitci – Direttore Operativo		
Nat. Fabrizio Onetti	Aspetti naturalistici – Direttore Operativo		
Archeol. Laura Sanna	Aspetti archeologici – Direttore Operativo		
Geol. Marcello Brancucci	Aspetti geologici e geotecnici – Direttore Operativo		
Ing. Antonella Amato	Consulente studio Illuminotecnico		

Rilievo a cura di Dedalo Drone S.r.l. in data 12.06.2021

TIMBRI E FIRME

AGGIORNAMENTI						
REV.	Data	Descrizione aggiornamento	Redatto	Verificato	Approvato	Scala
0	GEN.2022	EMISSIONE	VD	VD	GI	1:200

TAVOLA N°: **OTG_D_R_03_02**

A termine di legge si riserva la proprieta' di questo elaborato con divieto di riprodurlo o di renderlo comunque noto senza autorizzazione scritta