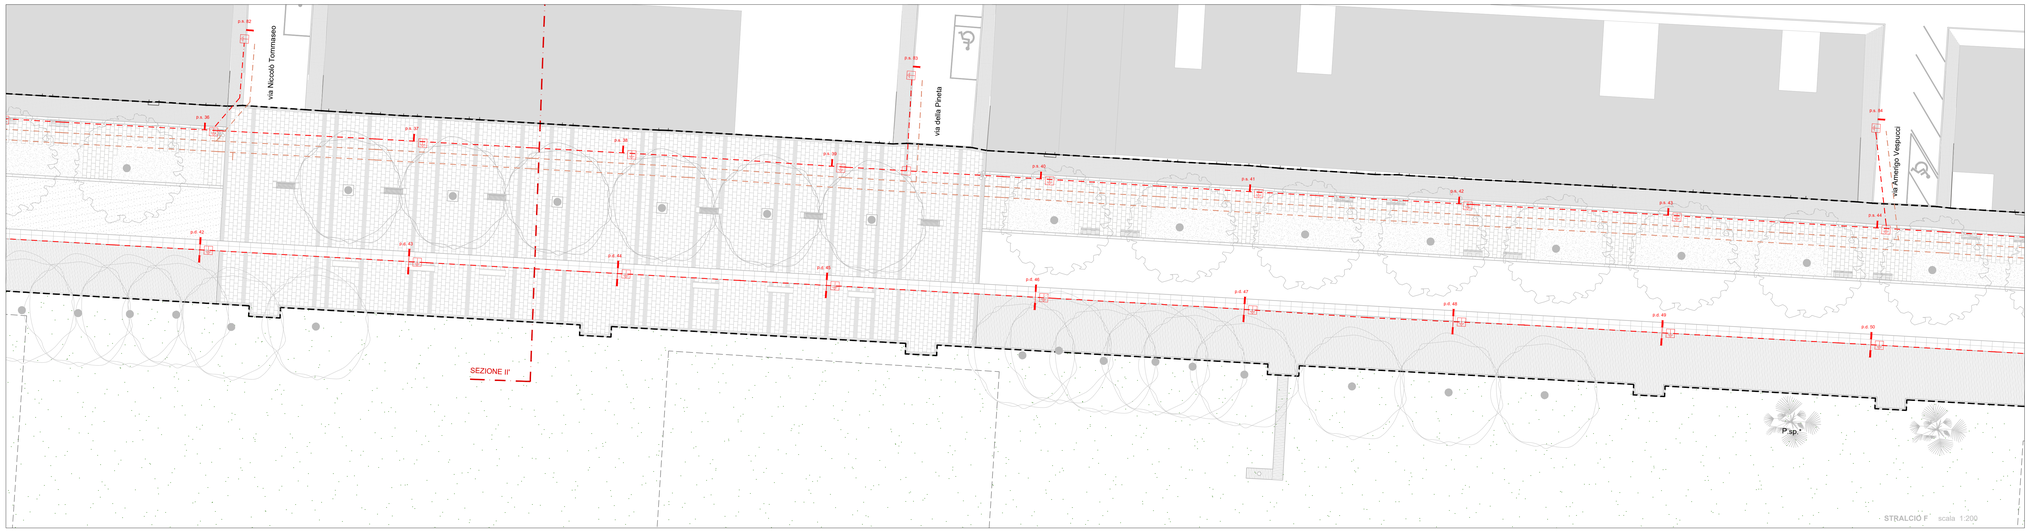

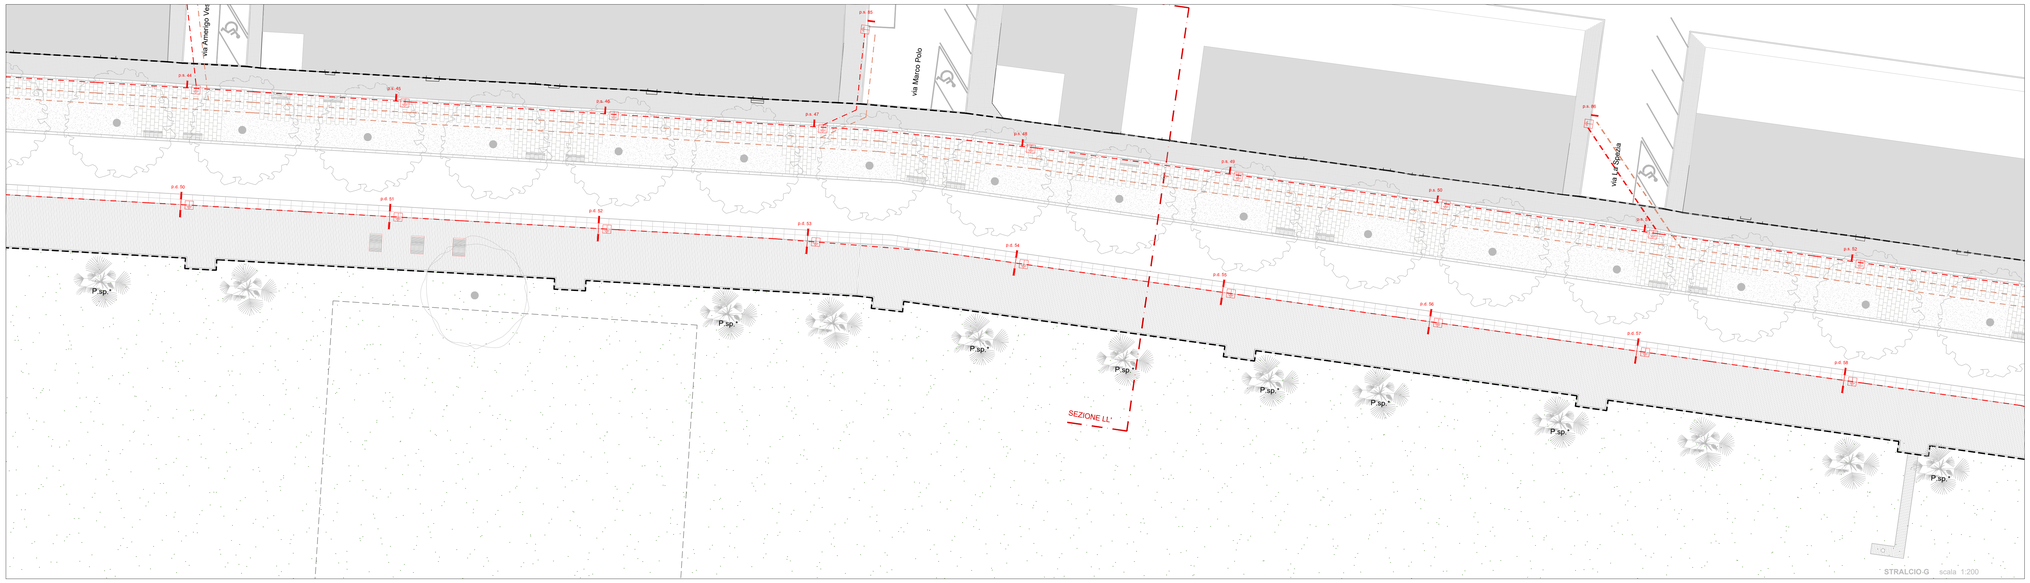

NUOVE ARREDI

- A1a Panchina in pietra
- A1b Panchina con seduta in legno
- A1c Sedute ricavate dal tronco dei pini abbattuti
- A1d Panchina in pietra con seduta in legno
- A2 Chaise longue in legno
- A3 Piattaforma in legno
- A4 Cestini portarifiuti
- A5 Cassonetti raccolta rifiuti
- A6 Fontanella
- A7a Dissuasori fissi
- A7b Dissuasori mobili
- A8 Portabici
- A9 Griglia salva alberi
- A10 Mappa tattile
- A11 Tabella informativa
- A12 Docce pubbliche
- A13 Palo illuminazione h 5,5 m e armatura singola senza braccio
- A14 Palo illuminazione h 5,5 me armatura doppia con doppio braccio L 0,6 m
- A15 Incasso a pavimento
- A16 Torretta a scomparsa alimentazioni elettriche
- Quadro elettrico di alimentazione torrette a scomparsa
- Quadro elettrico di alimentazione impianto
- Pozzetto di derivazione
- Pozzetto di derivazione e messa a terra
- Corda in rame nudo Cu 35 mmq
- Cavidotto Ø 110 mm linea alimentazione elettrica impianto di pubblica illuminazione
- Cavidotto Ø 110 mm linea alimentazione elettrica allacci torrette a scomparsa
- Cavidotto Ø 110 mm predisposizione linea alimentazione elettrica impianto di videosorveglianza
- n. 2 Cavidotti Ø 160 mm predisposizione linea fibra ottica

ALBERI ESISTENTI

- Pinus pinea esistente e mantenuto
- Palma esistente ricollocata

NOTA:
Il progetto definitivo prende in considerazione gli assi di penetrazione e sosta tra il lungomare e viale Millelire.

Il progetto definitivo prende in considerazione la manutenzione ordinaria del parco adiacente la piazza della Torre

N

ARMATURA STRADALE

INCASSO A PAVIMENTO

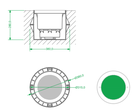

città di Oristano

UNIONE DEI COMUNI COSTA DEL SINIS TERRA DEI GIGANTI
Comune di Cabras · Comune di Riola Sardo · Comune di San Vero Milis · Comune di Narbolia · Comune di Cuglieri · A.A. Programmazione Territoriale

Comuni di Baratili San Pietro, Cabras, Riola Sardo, San Vero Milis
Sede operativa: Comune di Cabras – Piazza Eleonora 1 – 09072 Cabras (OR) Sede legale: Comune di Riola Sardo – Via Roma
C.F. – P. IVA 01211910953

PROGETTAZIONE DEFINITIVA ED ESECUTIVA, DIREZIONE LAVORI, COORDINAMENTO DELLA SICUREZZA, RELAZIONE GEOLOGICA PER LAVORI DI "PT-CRP-27/INT-26 TORRE GRANDE SOSTENIBILE NEL COMUNE DI ORISTANO"

CIG 8447033824 CUP F15D19000020002

FASE PROGETTUALE: **PROGETTO DEFINITIVO**

TITOLO ELABORATO: **IMPIANTO PUBBLICA ILLUMINAZIONE - STRALCIO F, STRALCIO G, STRALCIO H**

CAPOGRUPPO MANDATARIA: dodi moss — Piazza San Marcellino, 6/5b, 16124 Genova — tel. +39.010.2758007 info@dodimoss.eu

MANDANTE: Studio Solmona S.r.l. — Piazza d'Italia, 34, 07100 Sassari — tel. +39.079331771 — Direzione lavori: Progettazione architettonica — Ing. Renzo Solmona; Ing. Dario Solmona — CSP - CSE: Progettazione architettonica

MANDANTE: sab — Via Pieroidia, 15, 06128 Perugia — +39.075.5012011 info@sabeng.it — Ing. Vincenzo Pulè: Progettazione architettonica; Ing. Chiara Adriani: Progettazione impianto adduzione e scarico acque; Ing. Flavio Passeri: Progettazione impianto elettrico e pubblica illuminazione; Ing. Barbara Bottiacioli: Progettazione architettonica; Arch. Sergio Tucci: Progettazione architettonica

Arch. Gabriella Innocenti — Responsabile integrazione discipline specialistiche, coordinamento del progetto, progettazione architettonica e paesaggistica, Direttore Operativo
Arch. e Paes. Egizio Gasparini — Progettazione architettonica e paesaggistica, sostenibilità ambientale e CAM
Arch. Valentina Dallaturca — Progettazione architettonica e paesaggistica, Direttore Operativo
Arch. Matteo Rocca — Progettazione architettonica e paesaggistica
Ing. Andrea Guerra — Progettazione impianto adduzione e scarico acque, Direttore Operativo
Ing. Vincenzo Pescatore — Progettazione impianto elettrico e pubblica illuminazione, Direttore Operativo
Ing. Paolo Gaggero — Aspetti meteomarini
Agr. Elhira Zaull — Aspetti agronomici, botanici, fitosanitici e gestione del verde
Nat. Fabrizio Chello — Aspetti naturalistici
Archeol. Laura Sanna — Aspetti archeologici, Direttore Operativo
Geol. Marcello Brancucci — Aspetti geologici e geotecnici, Direttore Operativo
Ing. Antonella Annio — Consulente studio illuminotecnico

Rilievo a cura di Dedalo Drone S.r.l. in data 12.06.2021

TIMBRI E FIRME

AGGIORNAMENTI						
REV.	Data	Descrizione aggiornamento	Redatto	Verificato	Approvato	Scala
0	GEN.2022	EMISSIONE	AA	VP	GI	1:200 - 1:20

TAVOLA N°.: **OTG_D_IE_01_03**

A termine di legge si riserva la proprietà di questo elaborato con divieto di riprodurlo o di renderlo comunque noto senza autorizzazione scritta