


STRALCIO D scala 1:200

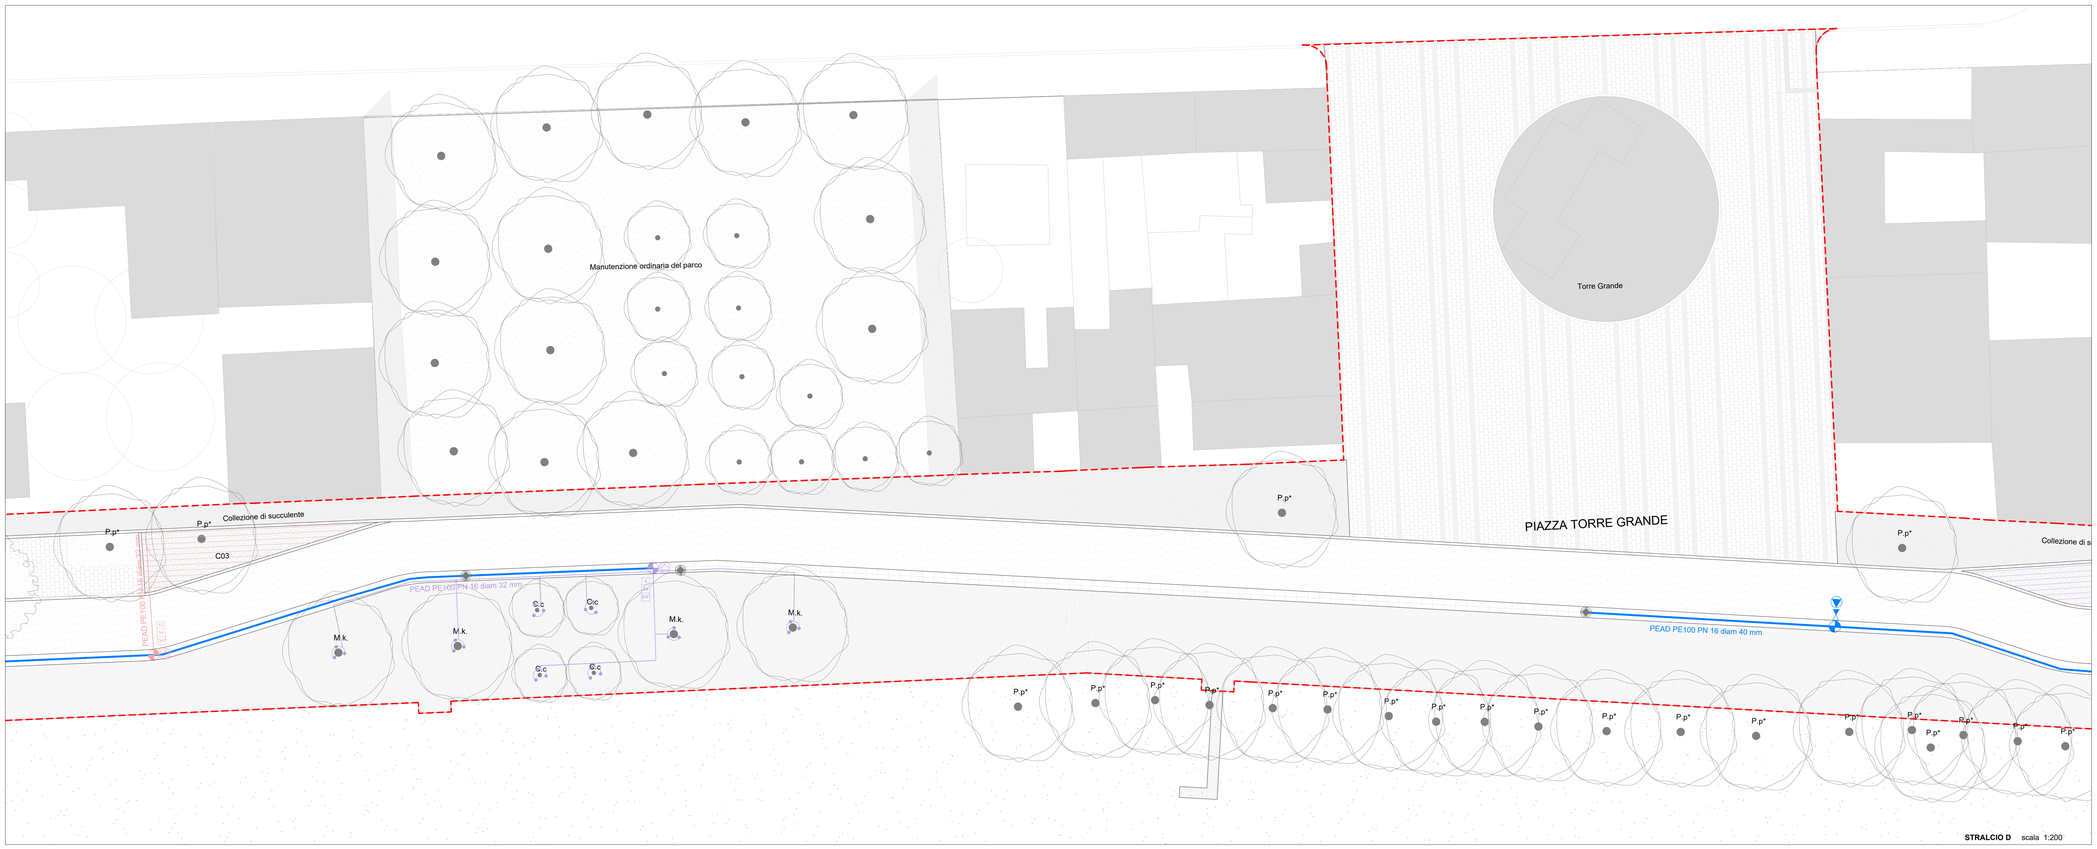


STRALCIO E scala 1:200

## LEGENDA

- Area del Lungomare
- Tubazione alimentazione impianto PEAD PE100 PN10 diam. 40
- Tubazione settori ala gocciolante PEBD PN6 diam. 32 - 40 (Colori diversi per settori)
- Tubazione settori RWS alberature PEBD PN6 diam. 32 - 40 (Colori diversi per settori)
- Settori a goccia con ala interfila 40 cm (Colori diversi per settori)
- Punto alimentazione impianto con MASTER VALVE
- Elettrovalvola
- Dati settore con nome elettrovalvola / Portata settore / Dimensione elettrovalvola
- Regolatore di pressione in pozzetto
- Idrante
- Sistema di RWS intorno al colletto

## LEGENDA SETTORI

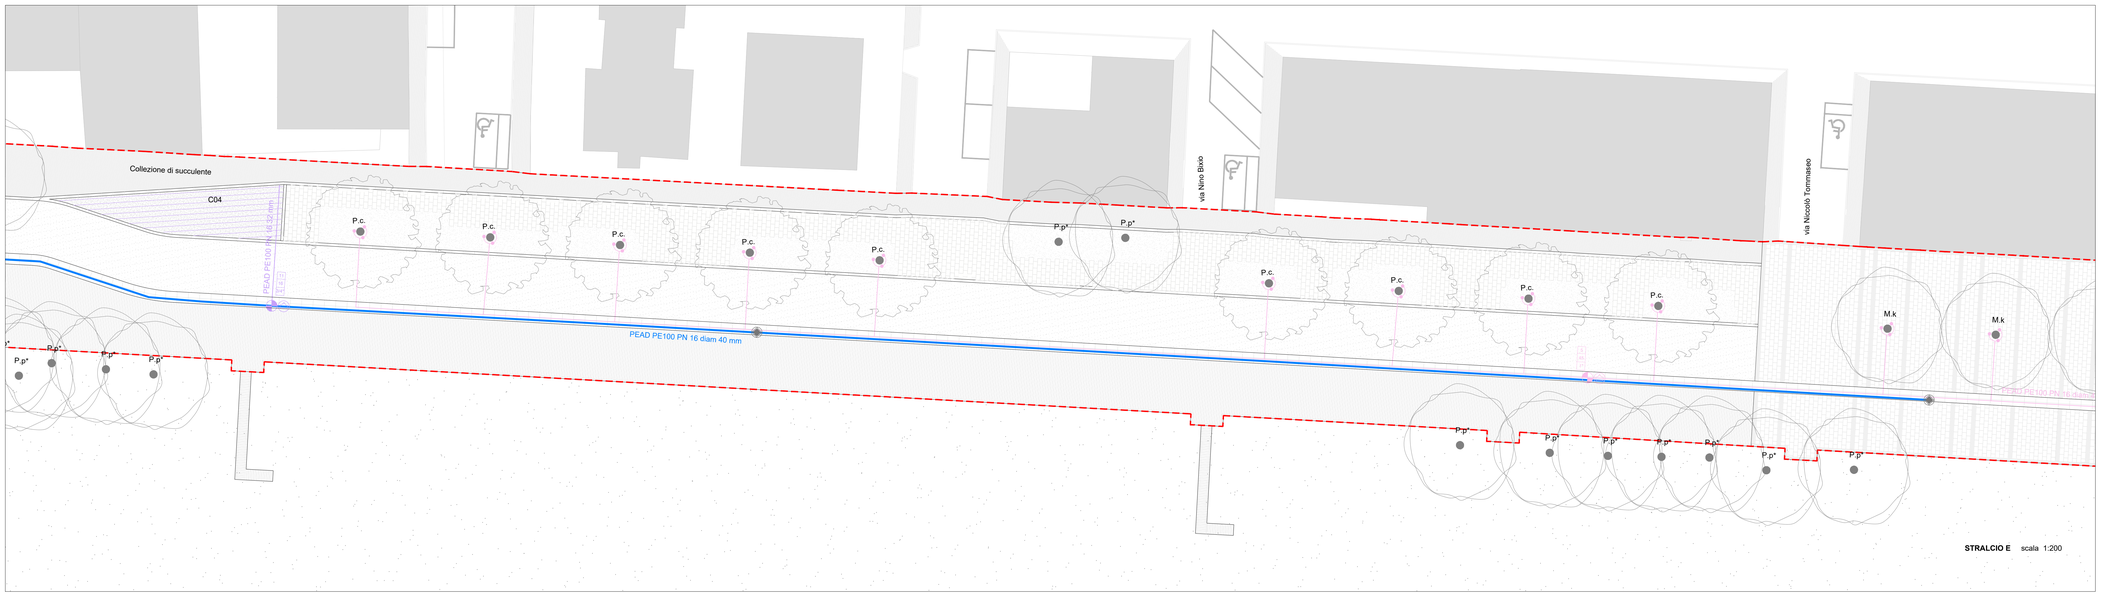- SETTORE 1
- SETTORE 2
- SETTORE 3
- SETTORE 4
- SETTORE 5
- SETTORE 6
- SETTORE 7
- SETTORE 8
- SETTORE 9
- SETTORE 10
- SETTORE 11
- SETTORE 12

### VEGETAZIONE

**ALBERI ESISTENTI**

| | |
|---|---|
| P.p.* | Pinus pinea esistente e mantenuto |
| P.sp* | Palma esistente |
| P.sp | Palma esistente ricollocata |

**ALBERI DI PROGETTO**

| Codice | n° piante | tipologia |
|---|---|---|
| P.c | 49 | *Pinus canariensis* |
| E.a | 6 | *Elaeagnus angustifoglia* |
| C.c | 4 | *Callistemon citrinus* |
| M.k | 19 | *Morus kagayamae 'Fruitless'* |
| W.f | 11 | *Washingtonia filifera* |
| **totale n° 89** | | |

**COLLEZIONI DI SUCCULENTE**

| Aiuola | area $m^2$ | tipologia |
|---|---|---|
| C01 | 102 | Collezione di succulente |
| C02 | 40 | Collezione di succulente |
| C03 | 63 | Collezione di succulente |
| C04 | 70 | Collezione di succulente |
| C05 | 97 | Collezione di succulente |
| C06 | 150 | Collezione di succulente |
| **totale mq 522** | | |

**TAPPEZZANTI**

| Aiuola | area $m^2$ | tipologia |
|---|---|---|
| T01 | 76 | Vegetazione xerofile tipo Carpobrotus |
| T02 | 88 | Vegetazione xerofile tipo Carpobrotus |
| T03 | 94 | Tappezzanti tipo *Phyla nodiflora* |
| T04 | 42 | Tappezzanti tipo *Phyla nodiflora* |
| T05 | 139 | Tappezzanti tipo *Phyla nodiflora* |
| T06 | 95 | Vegetazione xerofile tipo Carpobrotus |
| T07 | 66 | Vegetazione xerofile tipo Carpobrotus |
| **totale mq 600** | | |

N


città di Oristano

UNIONE DEI COMUNI COSTA DEL SINIS TERRA DEI GIGANTI

Comune di santi S. Pietro · Comune di Cabras · Comune di Narbolia · Comune di Riola Sardo · Comune di San Vero Milis · Programmazione Territoriale

Comuni di Santi San Pietro, Cabras, Riola Sardo, Narbolia, San Vero Milis
Sede operativa: Comune di Cabras – Piazza Eleonora I – 09072 Cabras (OR) Sede legale: Comune di Riola Sardo – Via Roma
C.F. – P. IVA 01311910953


# PROGETTAZIONE DEFINITIVA ED ESECUTIVA, DIREZIONE LAVORI, COORDINAMENTO DELLA SICUREZZA, RELAZIONE GEOLOGICA PER LAVORI DI "PT-CRP-27/INT-26 TORRE GRANDE SOSTENIBILE NEL COMUNE DI ORISTANO"


CIG 8447033824 CUP F15D19000020002


FASE PROGETTUALE: **PROGETTO DEFINITIVO**

TITOLO ELABORATO: **Impianto di irrigazione - planimetria - stralcio D, stralcio E**


MANDATARIA: dodi moss — Piazza San Marcellino, 6/5b, 16124 Genova — tel. +39 010.2739057 info@dodimoss.eu

MANDANTE: Studio Solmona S.r.l. — Piazza d'Italia, 34, 07100 Sassari — tel. +39 079231771

MANDANTE: sab ARCHITETTURA INGEGNERIA INTEGRATA — Via Pievaiola, 15, 06128 Perugia — +39 075.5012011 info@sabeng.it

| | | | |
|---|---|---|---|
| Arch. Gabriella Innocenti | Responsabile integrazione discipline specialistiche, coordinamento del progetto, progettazione architettonica e paesaggistica Direttore Operativo | Ing. Renzo Solmona | Direzione lavori Progettazione architettonica |
| Arch. e Paes. Egizia Gasparini | Progettazione architettonica e paesaggistica Direttore Ambientale e CAM | Ing. Dario Solmona | CSP - CSE Progettazione architettonica |
| Arch. Valentina Dafalunca | Progettazione architettonica e paesaggistica Direttore Operativo | | |
| Arch. Matteo Rocca | Progettazione architettonica e paesaggistica | | |
| Ing. Andrea Guerra | Progettazione impianto adduzione e scarico acque Direttore Operativo | | |
| Ing. Vincenzo Pescatore | Progettazione impianto elettrico e illuminazione Direttore Operativo | | |
| Ing. Paolo Gaggero | Aspetti meteomarini | | |
| Agr. Elbire Zeuli | Aspetti agronomici, botanici, floristici Direttore Operativo | | |
| Nat. Fabrizio Onetto | Aspetti naturalistici | | |
| Archeol. Laura Sanna | Aspetti archeologici Direttore Operativo | | |
| Geol. Marcello Brancucci | Aspetti geologici e geotecnici Direttore Operativo | | |
| Ing. Antonella Amato | Consulente studio illuminotecnico | | |

| | | | |
|---|---|---|---|
| Ing. Vincenzo Pujia | Progettazione architettonica | | |
| Ing. Chiara Adriani | Progettazione impianto adduzione e scarico acque | | |
| Ing. Flavio Passeri | Progettazione impianto elettrico e pubblica illuminazione | | |
| Ing. Barbara Bottacioli | Progettazione architettonica | | |
| Arch. Sergio Tucci | Progettazione architettonica | | |


*Rilievo a cura di Dedalo Drone S.r.l. in data 12.06.2021*

TIMBRI E FIRME

| AGGIORNAMENTI | | | | | | |
|---|---|---|---|---|---|---|
| REV. | Data | Descrizione aggiornamento | Redatto | Verificato | Approvato | Scala |
| 0 | GEN.2022 | EMISSIONE | MT | VD | GI | 1:200 |

TAVOLA N°: **OTG_D_IR_01-02_0**


*A termine di legge si riserva la proprieta' di questo elaborato con divieto di riprodurlo o di renderlo comunque noto senza autorizzazione scritta*