





**LEGENDA**

- Intervento area del lungomare
- Edificato
- Asfalto
- Mattonelle in cemento
- Piastrelle in gres
- Porzioni di massetto in vista (sottostante piastrelle in gres)
- Aiuole

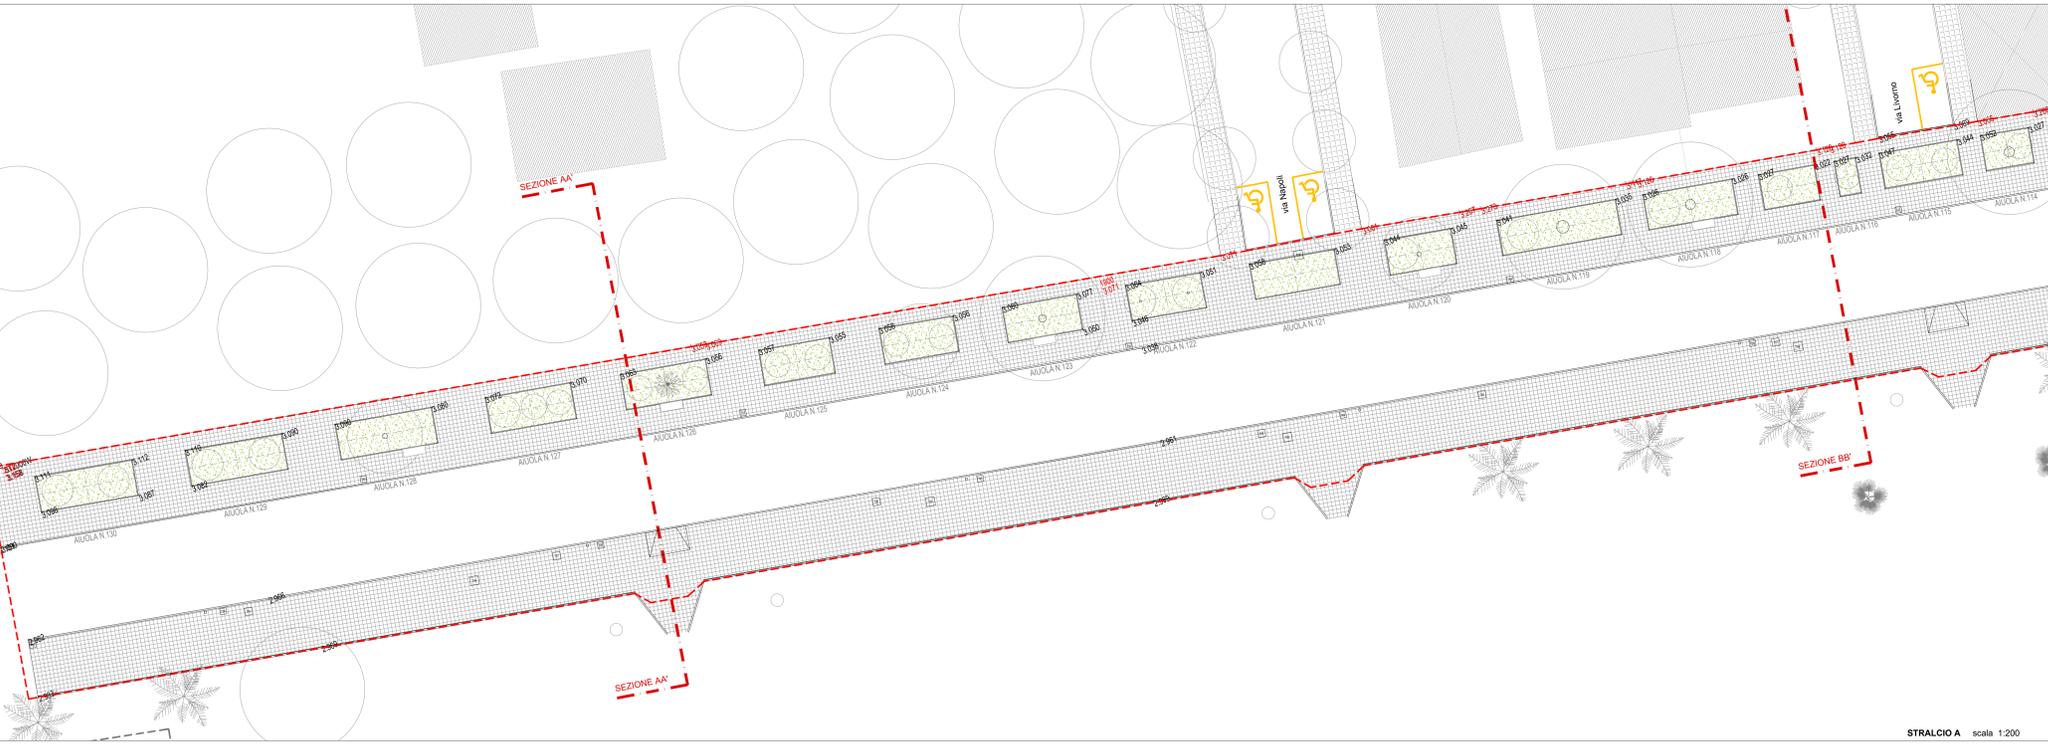

STRALCIO A scala 1:200

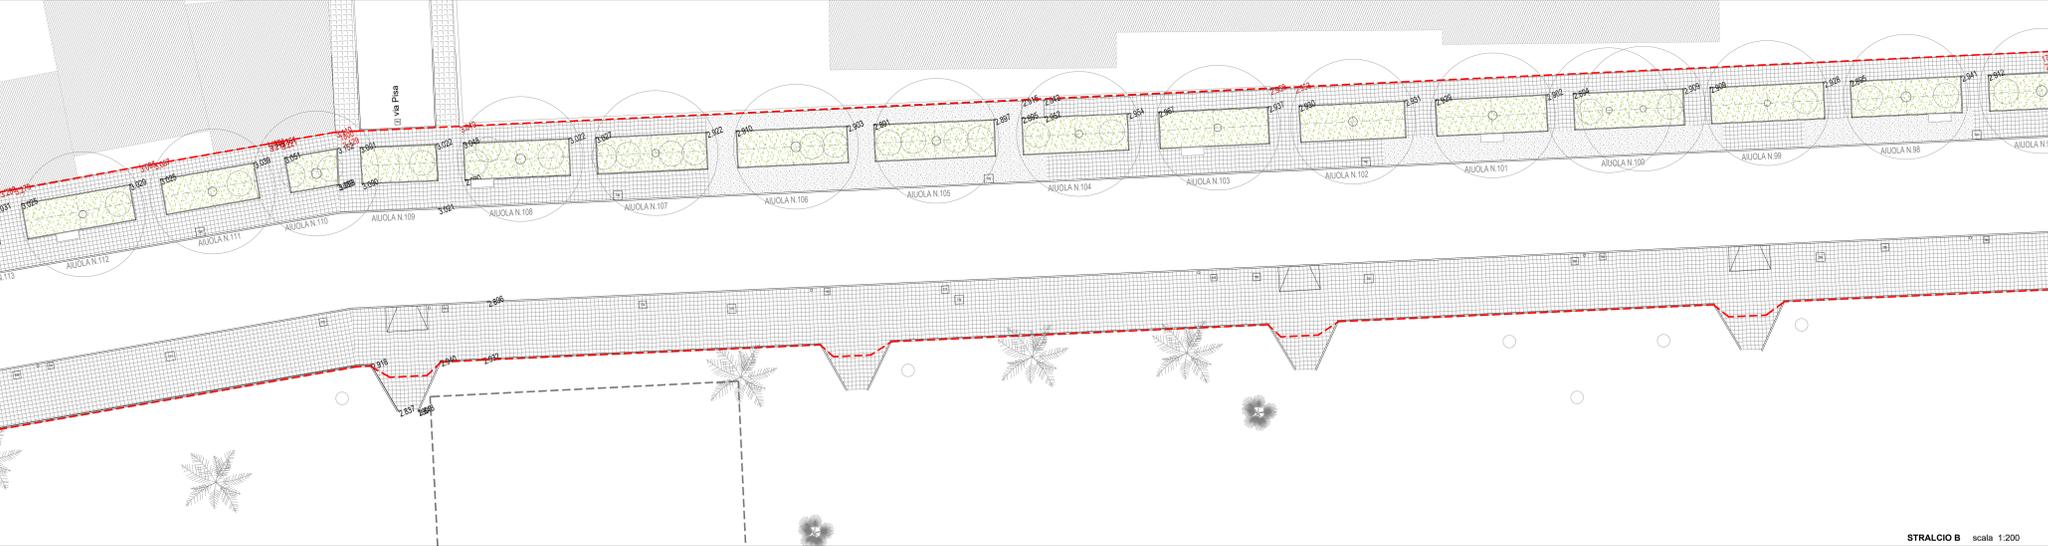

STRALCIO B scala 1:200



STRALCIO C scala 1:200

**città di Oristano**

**UNIONE DEI COMUNI COSTA DEL SINIS TERRA DEI GIGANTI**

Sede operativa: Comune di Cabras - Piazza S. Pietro, 1 - 09012 Cabras (OR) - Sede legale: Comune di Rida Sardu - Via Roma, 27 - 09040 Rida Sardu

PROGETTAZIONE DEFINITIVA ED ESECUTIVA, DIREZIONE LAVORI,  
 COORDINAMENTO DELLA SICUREZZA, RELAZIONE GEOLOGICA PER LAVORI DI  
 "PT-CRP-27/INT-26 TORRE GRANDE SOSTENIBILE NEL COMUNE DI ORISTANO"  
 CIG 8447033824 CUP F15D19000020002

PROGETTO DEFINITIVO

RILIEVO - PLANIMETRIA - STRALCIO A, STRALCIO B, STRALCIO C

<b>dodi</b> Corso San Marco, 100, 09124 Genova Tel. +39 010 279957 - info@dodi.com	<b>saab</b> Via Persepolis, 15, 09108 Perugia Tel. +39 075 201111 - info@saab.com	
--	---	---	---

Rilievo a cura di Dediolo Drone S.r.l. in data 12.06.2021

**TIMBRI E FIRME**

AGGIORNAMENTI						
REV.	Data	Descrizione aggiornamento	Redatto	Verificato	Approvato	Scala
0	GEN 2022	EMISSIONE	VD	VD	GI	1:200

TAVOLA N.°

OTG\_D\_R\_03\_01

A meno di legge si riserva la proprietà di questo elaborato con divieto di riprodurlo o di renderlo comunque noto senza autorizzazione scritta