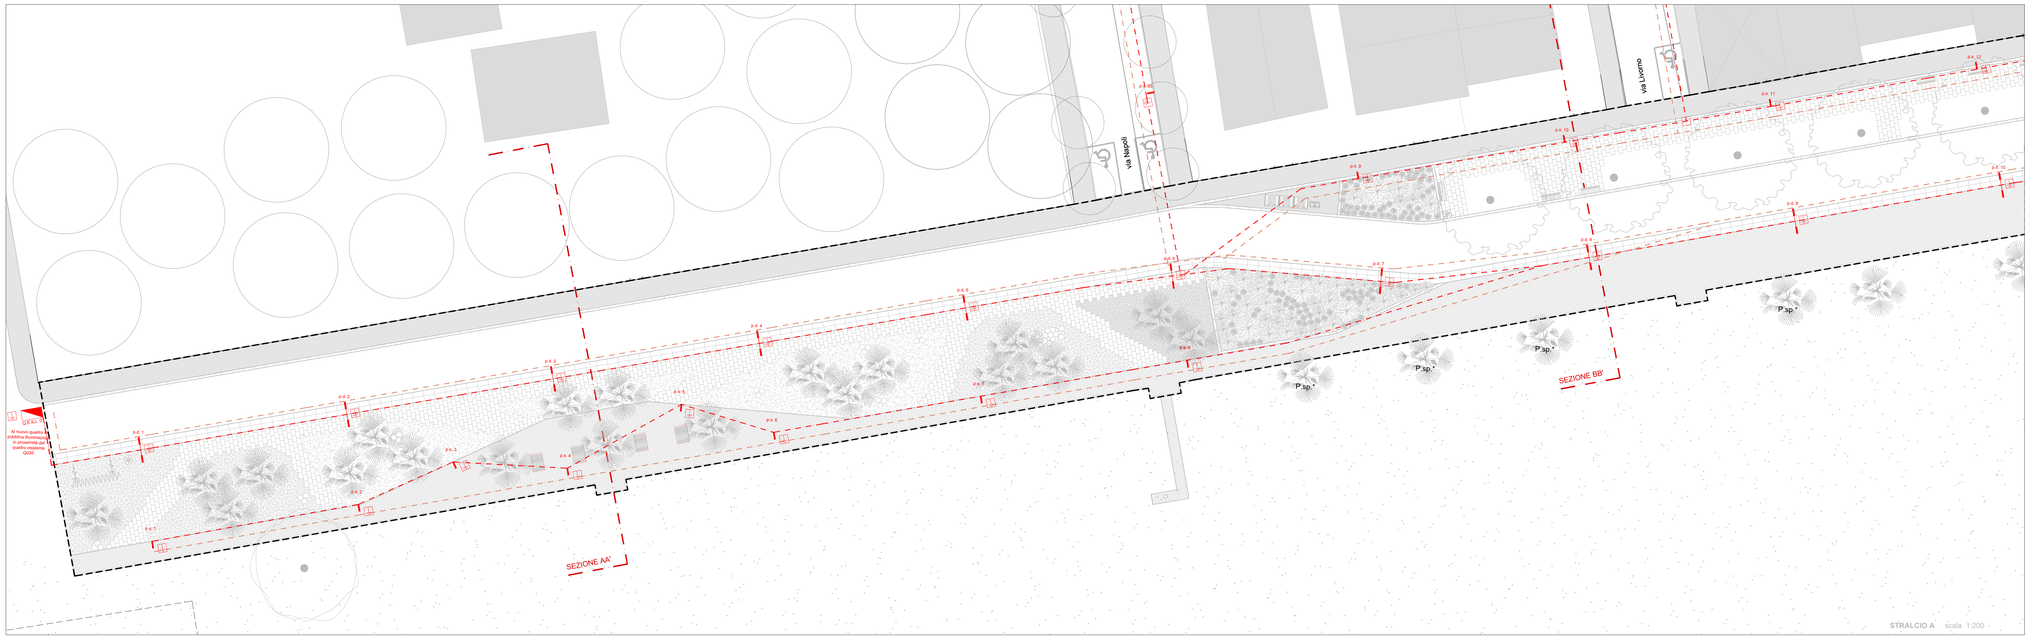

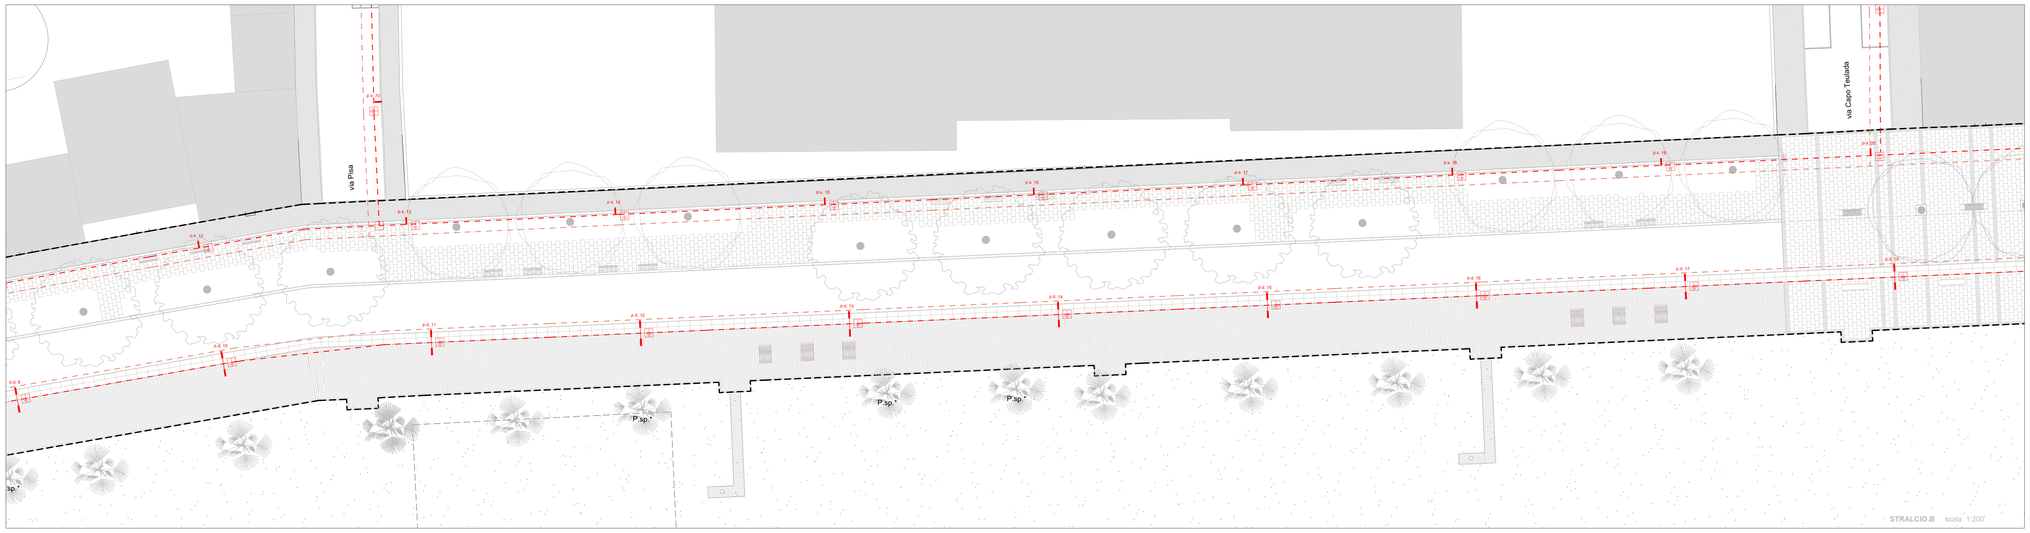

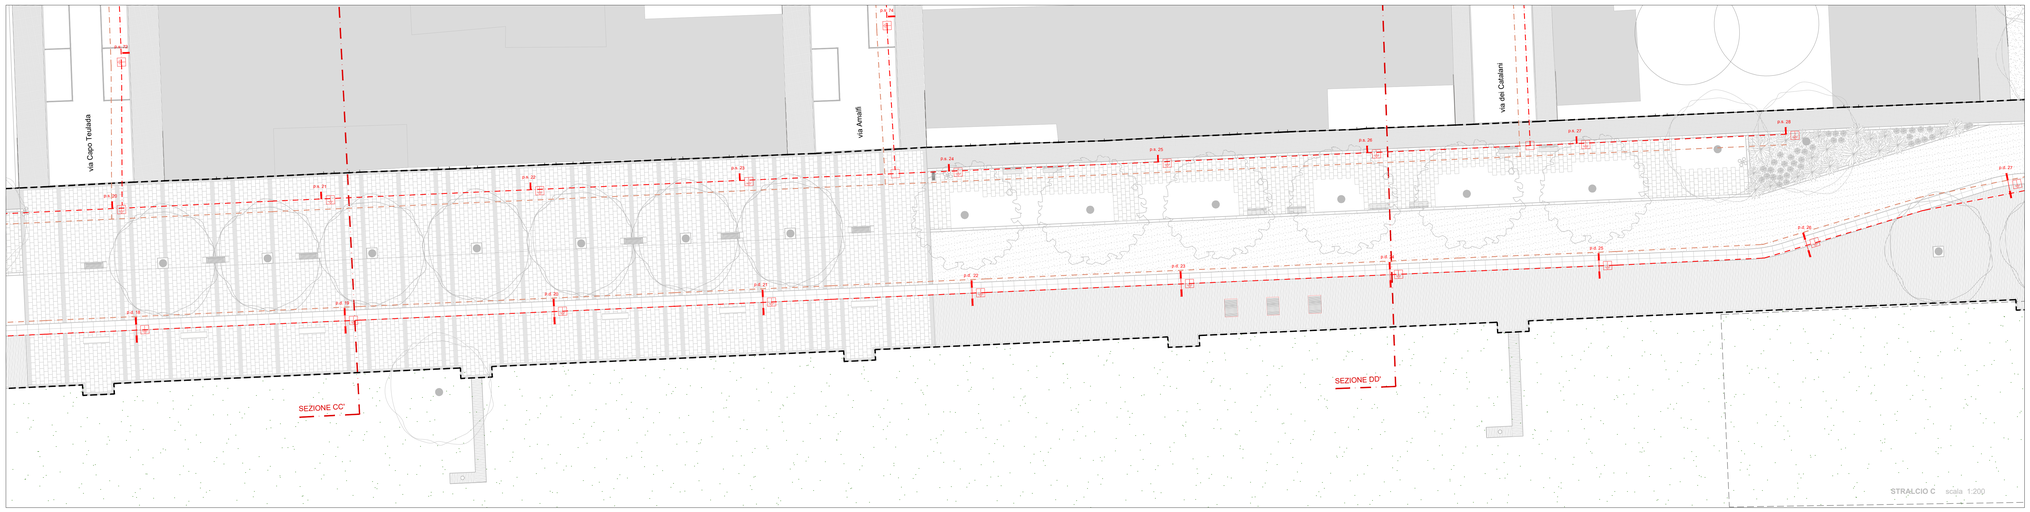

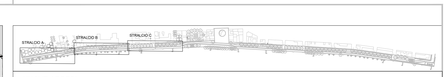

NUOVE ARREDI

- A1a Panchina in pietra
- A1b Panchina con seduta in legno
- A1c Sedute ricavate dal tronco dei pini abbattuti
- A1d Panchina in pietra con seduta in legno
- A2 Chaise longue in legno
- A3 Piattaforma in legno
- A4 Cestini portarifiuti
- A5 Cassonetti raccolta rifiuti
- A6 Fontanella
- A7a Dissuasori fissi
- A7b Dissuasori mobili
- A8 Portabici
- A9 Griglia salva alberi
- A10 Mappa tattile
- A11 Tabella informativa
- A12 Docce pubbliche
- A13 Palo illuminazione h 5,5 m e armatura singola senza braccio
- A14 Palo illuminazione h 5,5 me armatura doppia con doppio braccio l. 0,6 m
- A15 Incasso a pavimento
- A16 Torretta a scomparsa alimentazioni elettriche
- Quadro elettrico di alimentazione torrette a scomparsa
- Quadro elettrico di alimentazione impianto
- Pozzetto di derivazione
- Pozzetto di derivazione e messa a terra
- Corda in rame nudo Cu 35 mmq
- Cavidotto Ø 110 mm linea alimentazione elettrica impianto di pubblica illuminazione
- Cavidotto Ø 110 mm linea alimentazione elettrica allacci torrette a scomparsa
- Cavidotto Ø 110 mm predisposizione linea alimentazione elettrica impianto di videosorveglianza
- n. 2 Cavidotti Ø 160 mm predisposizione linea fibra ottica

ALBERI ESISTENTI

- Pinus pinea esistente e mantenuto
- Palma esistente ricollocata

NOTA:
Il progetto definitivo prende in considerazione gli assi di penetrazione e sosta tra il lungomare e viale Millelire.

Il progetto definitivo prende in considerazione la manutenzione ordinaria del parco adiacente la piazza della Torre

N

ARMATURA STRADALE

INCASSO A PAVIMENTO

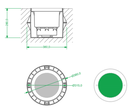

UNIONE DEI COMUNI COSTA DEL SINIS TERRA DEI GIGANTI

Comuni di Baratili San Pietro, Cabras, Riola Sardo, San Vero Milis
Sede operativa: Comune di Cabras – Piazza Eleonora I – 09072 Cabras (OR) Sede legale: Comune di Riola Sardo – Via Roma
C.F. – P. IVA 01219190953

PROGETTAZIONE DEFINITIVA ED ESECUTIVA, DIREZIONE LAVORI, COORDINAMENTO DELLA SICUREZZA, RELAZIONE GEOLOGICA PER LAVORI DI "PT-CRP-27/INT-26 TORRE GRANDE SOSTENIBILE NEL COMUNE DI ORISTANO"

CIG 8447033824 CUP F15D19000020002

FASE PROGETTUALE

PROGETTO DEFINITIVO

TITOLO ELABORATO

IMPIANTO PUBBLICA ILLUMINAZIONE - STRALCIO A, STRALCIO B, STRALCIO C

CAPOGRUPPO MANDATARIA
dodi moss – Piazza San Marcellino, 6/5b, 16124 Genova – tel. +39.010.2795697 info@dodimoss.eu

MANDANTE
Studio Solmona S.r.l. – Piazza d'Italia, 34, 07100 Sassari – tel. +39 079331771

MANDANTE
sab – Via Pievaiola, 15, 06126 Perugia – +39 075 5012011 info@sabeng.it

Arch. Gabriella Innocenti	Responsabile integrazione discipline specialistiche, coordinamento del progetto, progettazione architettonica e paesaggistica Direttore Operativo	Ing. Renzo Solmona	Direzione lavori Progettazione architettonica
Arch. e Paes. Egizio Gasparini	Progettazione architettonica e paesaggistica Sicurezza	Ing. Dario Solmona	CSP - CSE Progettazione architettonica
Arch. Valentina Dallaturca	Sostenibilità ambientale e CAM Progettazione architettonica e paesaggistica Direttore Operativo		
Arch. Matteo Rocca	Progettazione architettonica e paesaggistica		
Ing. Andrea Guerra	Progettazione impianto adduzione e scarico acque Direttore Operativo		
Ing. Vincenzo Pescatore	Progettazione impianto elettrico e pubblica illuminazione Direttore Operativo		
Ing. Paolo Gaggero	Aspetti meteomarini		
Agr. Ettore Zauli	Aspetti agronomici, botanici, fitosanitari Direttore Operativo		
Nat. Fabrizio Onetto	Aspetti naturalistici		
Archeol. Laura Sanna	Aspetti archeologici Direttore Operativo		
Geol. Marcello Brancucci	Aspetti geologici e geotecnici Direttore Operativo		
Ing. Antonella Arnico	Consulente studio illuminotecnico		

Ing. Vincenzo Pujia	Progettazione architettonica		
Ing. Chiara Adriani	Progettazione impianto adduzione e scarico acque		
Ing. Flavio Passeri	Progettazione impianto elettrico e pubblica illuminazione		
Ing. Barbara Bottiavoli	Progettazione architettonica		
Arch. Sergio Tucci	Progettazione architettonica		

Rilievo a cura di Dedalo Drone S.r.l. in data 12.06.2021

TIMBRI E FIRME

AGGIORNAMENTI						
REV.	Data	Descrizione aggiornamento	Redatto	Verificato	Approvato	Scala
0	GEN.2022	EMISSIONE	AA	VP	GI	1:200 - 1:20

TAVOLA N°:

OTG_D_IE_01_01

A termine di legge si riserva la proprietà di questo elaborato con divieto di riprodurlo o di renderlo comunque noto senza autorizzazione scritta