



COMUNE DI ORISTANO
(Provincia di Oristano)

PROGETTO:
RICONVERSIONE DI UN CAMPO DA CALCIO A5 PER LA
REALIZZAZIONE DI N.3 CAMPI DA PADEL

PROGETTO DEFINITIVO

OGGETTO:
PLANIMETRIA GENERALE CON INDIVIDUAZIONE CAMPO
OGGETTO DI RICONVERSIONE

COMMITTENTE:
CR IMMOBILIARE
Via Ottone Baccaredda, 47
Cagliari

IL PROGETTISTA:



TAVOLA: **A01** Ns. Rif.: DIS 22019.00
ALLEGATO: - SCALA: 1:1.000
DATA: Febbraio 2022 COLLABORATORI:

VIDIMAZIONI:


DSE
Design Safety & Engineering
STUDIO TECNICO ASSOCIATO
EMAIL: INFO@STUDIODSE.IT - WWW.STUDIODSE.IT
P.IVA: 0326875 092 8

SEDE ORISTANO:
VIA FIGOLI N. 18 - 09170 ORISTANO
TEL. E FAX: 0783/ 030637

SEDE SASSARI:
PIAZZA DEL ROSARIO N.9 - 07100 SASSARI
TEL. E FAX: 079/4362241

PLANIMETRIA GENERALE STATO DI FATTO

Scala 1: 1.000

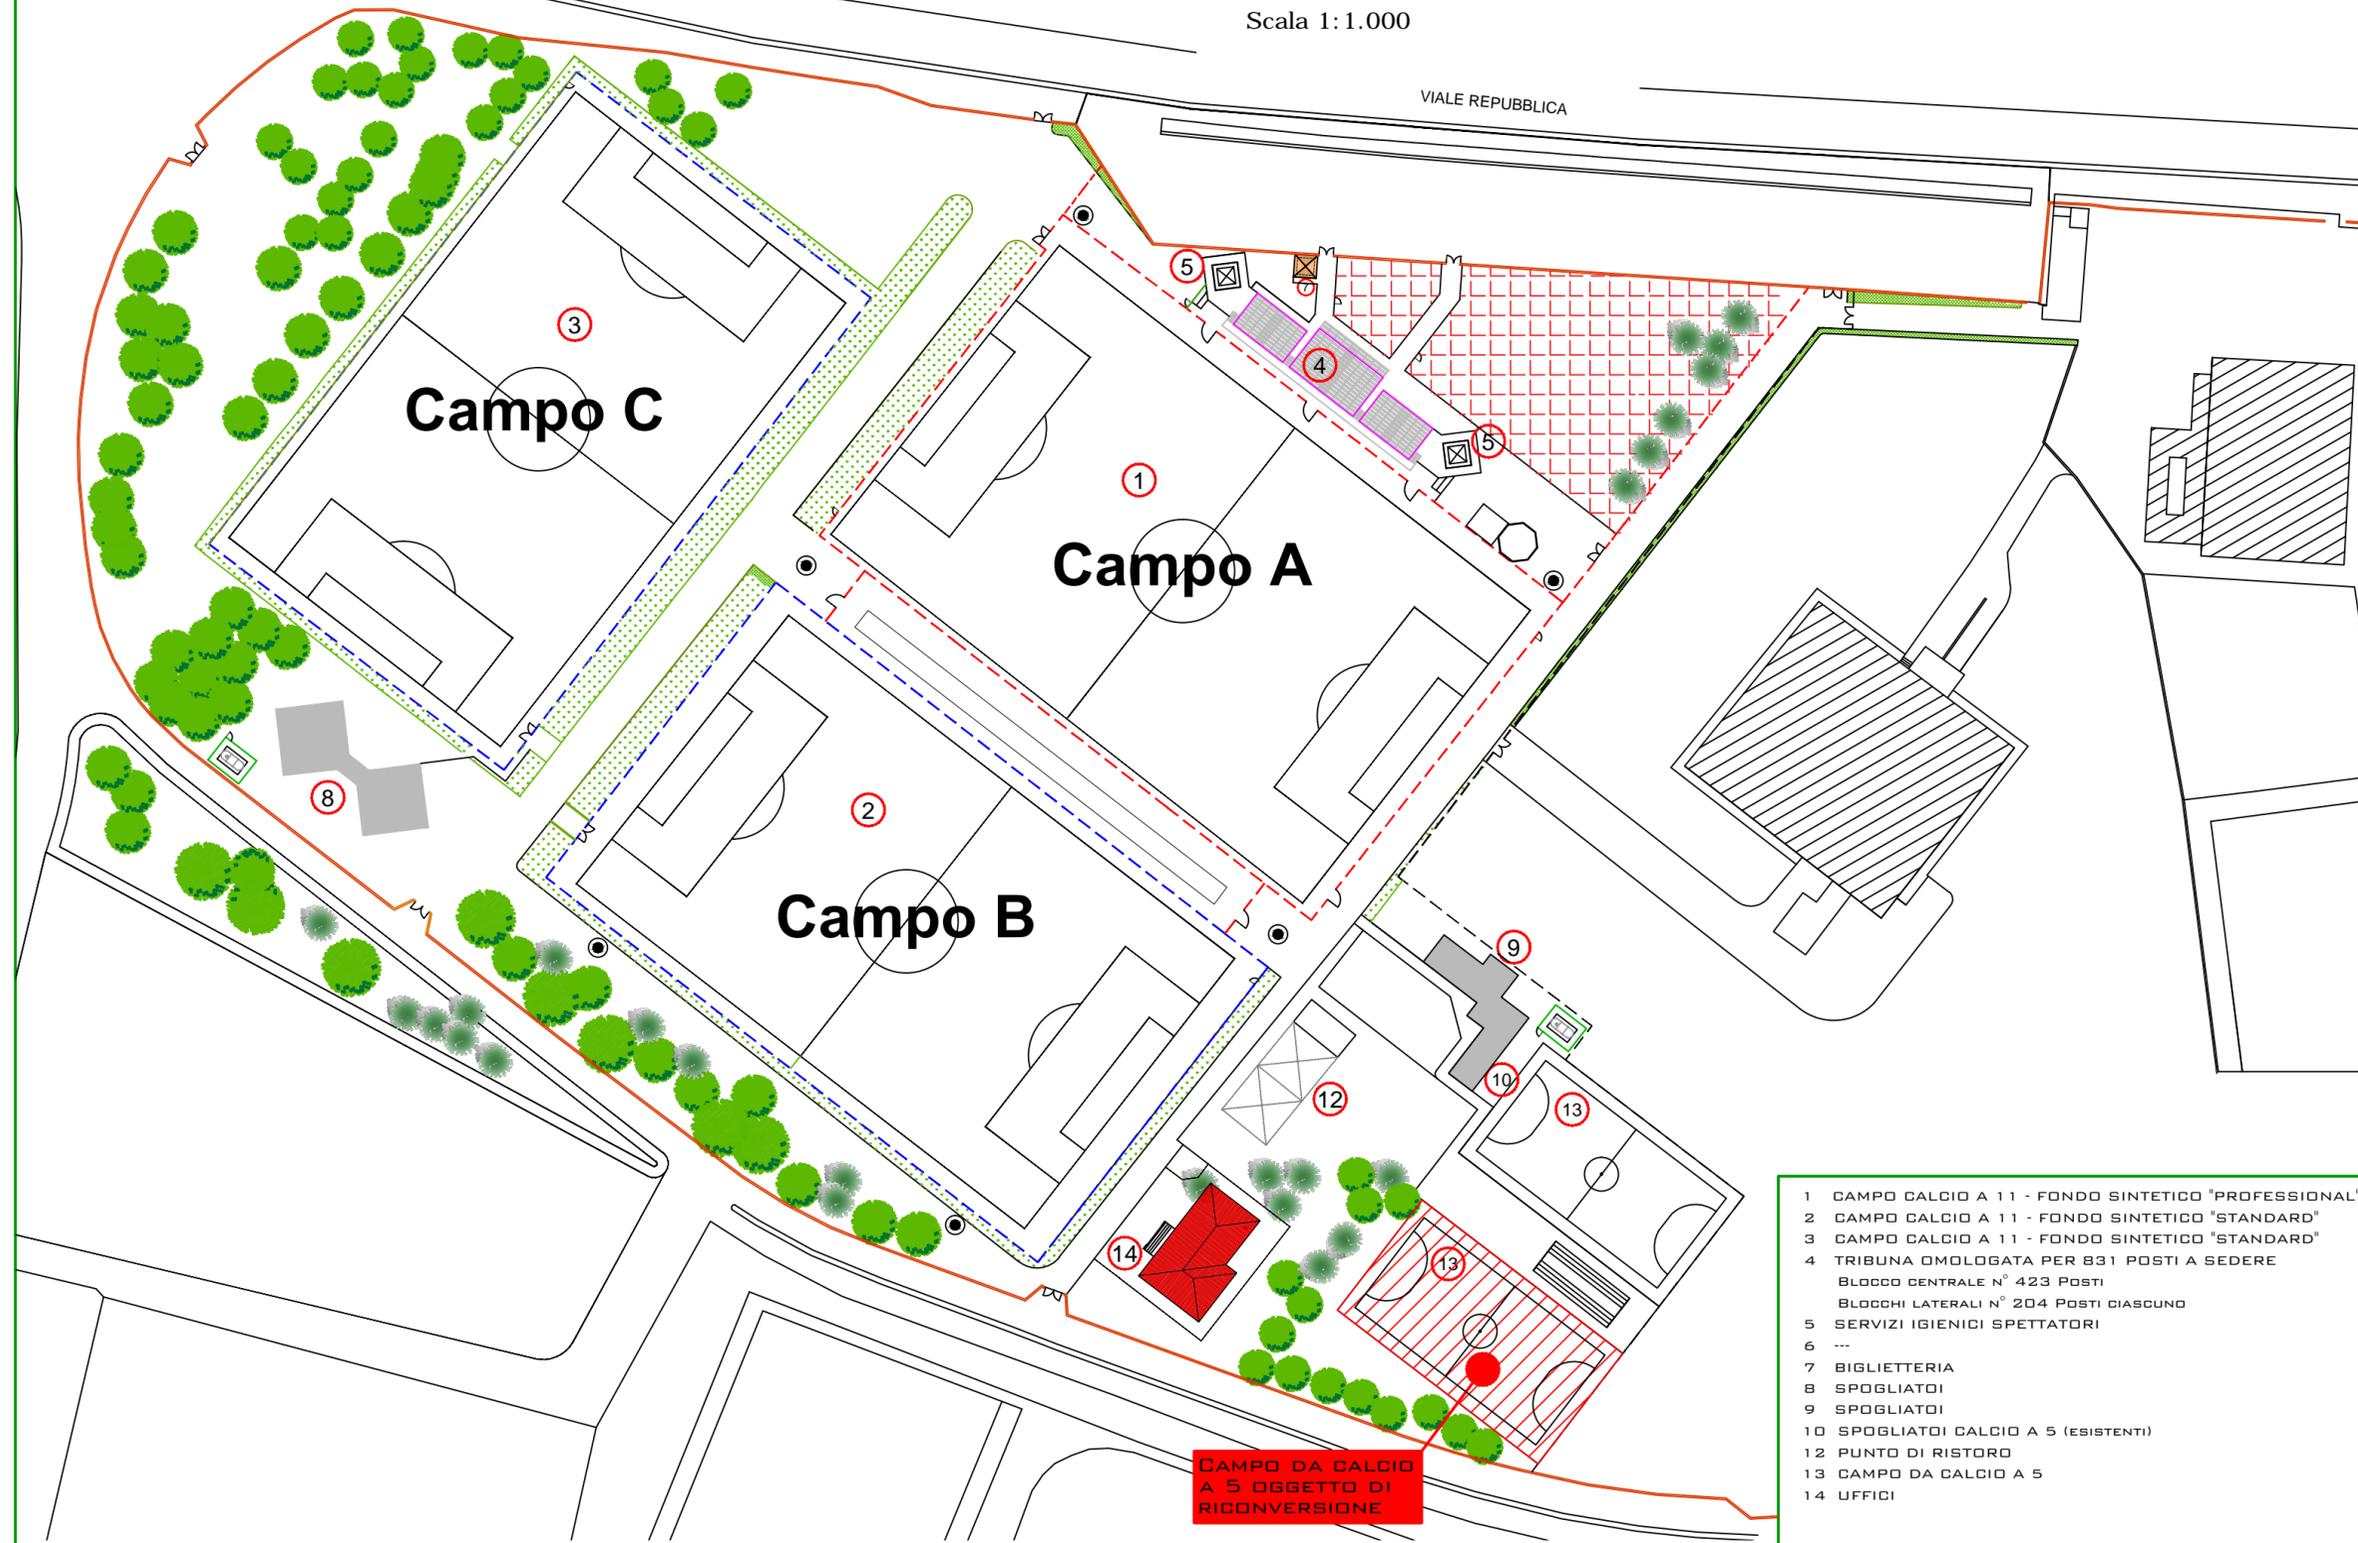

- 1 CAMPO CALCIO A 11 - FONDO SINTETICO "PROFESSIONAL"
- 2 CAMPO CALCIO A 11 - FONDO SINTETICO "STANDARD"
- 3 CAMPO CALCIO A 11 - FONDO SINTETICO "STANDARD"
- 4 TRIBUNA OMOLOGATA PER 831 POSTI A SEDERE
BLOCCO CENTRALE N° 423 POSTI
BLOCCHI LATERALI N° 204 POSTI CIASCUNO
- 5 SERVIZI IGIENICI SPETTATORI
- 6 ---
- 7 BIGLIETTERIA
- 8 SPOGLIATOI
- 9 SPOGLIATOI
- 10 SPOGLIATOI CALCIO A 5 (ESISTENTI)
- 12 PUNTO DI RISTORO
- 13 CAMPO DA CALCIO A 5
- 14 UFFICI