



COMUNE DI ORISTANO
(Provincia di Oristano)

PROGETTO:
RICONVERSIONE DI UN CAMPO DA CALCIO A5 PER LA
REALIZZAZIONE DI N.3 CAMPI DA PADEL

PROGETTO DEFINITIVO

OGGETTO:
PLANIMETRIA CAMPI DA PADEL
SCHEMI MISURE E MONTAGGIO

COMMITTENTE:
CR IMMOBILIARE
Via Ottone Baccaredda, 47
Cagliari

IL PROGETTISTA:



TAVOLA: **A02**

Ns. Rif.: DIS 22019.00

ALLEGATO: -

SCALA: 1:200

DATA: Febbraio 2022


COLLABORATORI:

DSE
Design Safety & Engineering
STUDIO TECNICO ASSOCIATO
EMAIL: INFO@STUDIODOSE.IT - WWW.STUDIODOSE.IT
P.IVA: 0326875 092 B

SEDE ORISTANO:
VIA FIGOLI N. 18 - 09170 ORISTANO
TEL. E FAX: 0783/030637

SEDE SASSARI:
PIAZZA DEL ROSARIO N.9 - 07100 SASSARI
TEL. E FAX: 079/4362241

PLANIMETRIA CAMPI DA PADEL

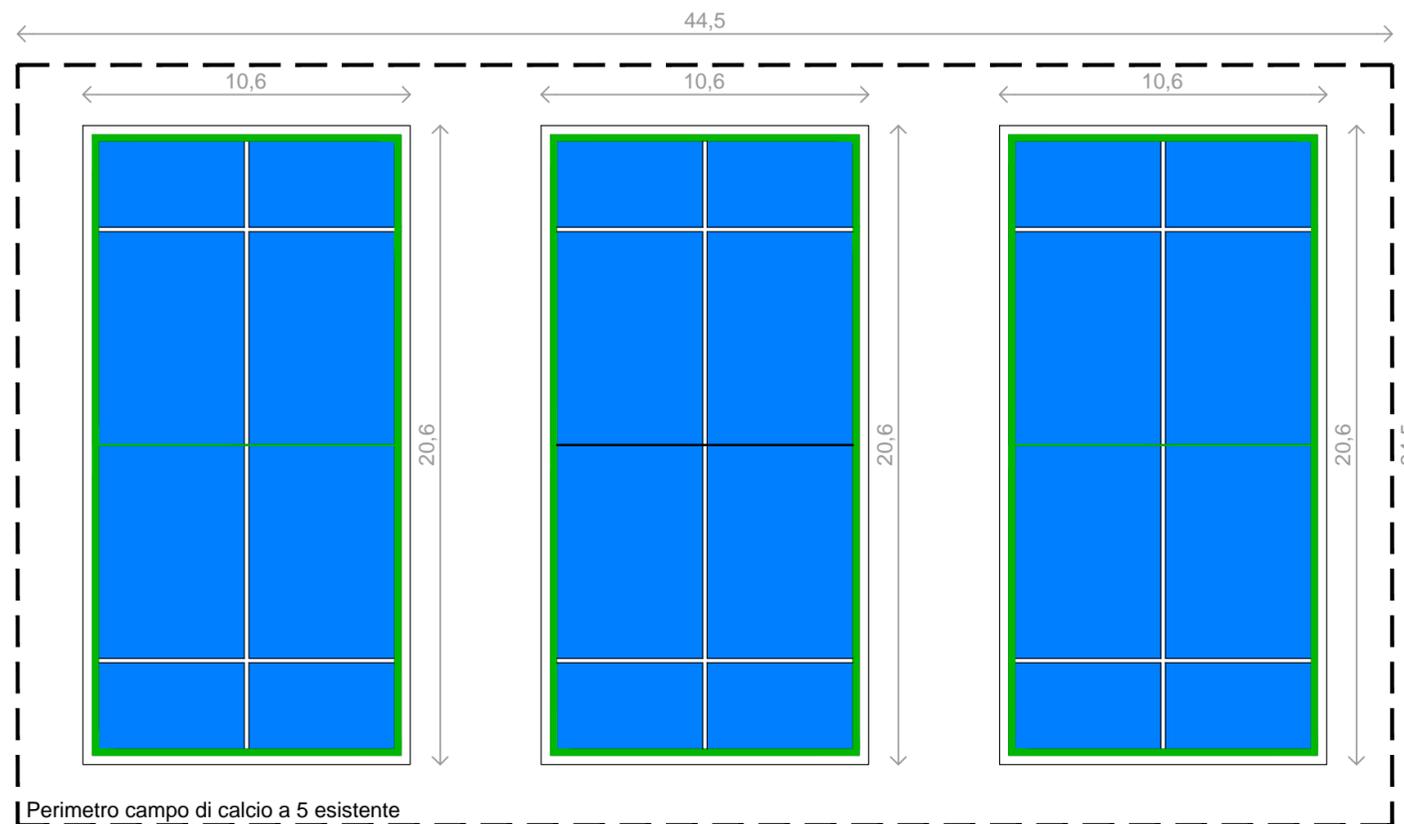

DESCRIZIONE

- Pavimentazione in erba artificiale
- Recinzione metalliche, termorivestite con plastica
- Pareti di fondo in vetro temperato
- Pareti laterali in pannelli di rete metallica
- Pali di illuminazione

