COMUNE DI ORISTANO

SETTORE LAVORI PUBBLICI E MANUTENZIONI

Progetto:

MANUTENZIONE E MESSA IN SICUREZZA DELLA VIABILITA' URBANA DELLA CITTA' E DELLE FRAZIONI - PRIMO STRALCIO FUNZIONALE -

PROGETTO DEFINITIVO-ESECUTIVO

Tavola: 2	Schede di dettaglio delle strade oggetto di intervento

Data: Maggio 2022	Scale: varie

Il Dirigente dei LL.PP.:	Il Responsabile del procedimento	Il progettista:
dott. ing. Alberto Soddu	dott. ing. Sara Angius	geom. Massimo Piria
	SARA ANGIUS 18.05.2022 06:47:20 GMT+00:00	PIRIA MASSIMO 18.05.2022 06:49:31 GMT+01:00

ORISTANO - VIALE RISORGIMENTO

PIAZZA SACRO CUORE

VIA SANTU LUSSURGIU

VIALE RISORGIMENTO

VIA DORGALI

VIA MILIS

VIA SORGONO

VIA GALLURA

VIA MILIS


VIA ALES

VIA

Superficie area di intervento: mq 2.860
Lavorazioni previste: - scarifica - risagomatura parziale carreggiata - rifacimento del manto bituminoso - rifacimento parziale marciapiedi - caditoie raccolta acque meteoriche - segnaletica

- Planimetria in scala 1:1000 -


ORISTANO - VIA ALES

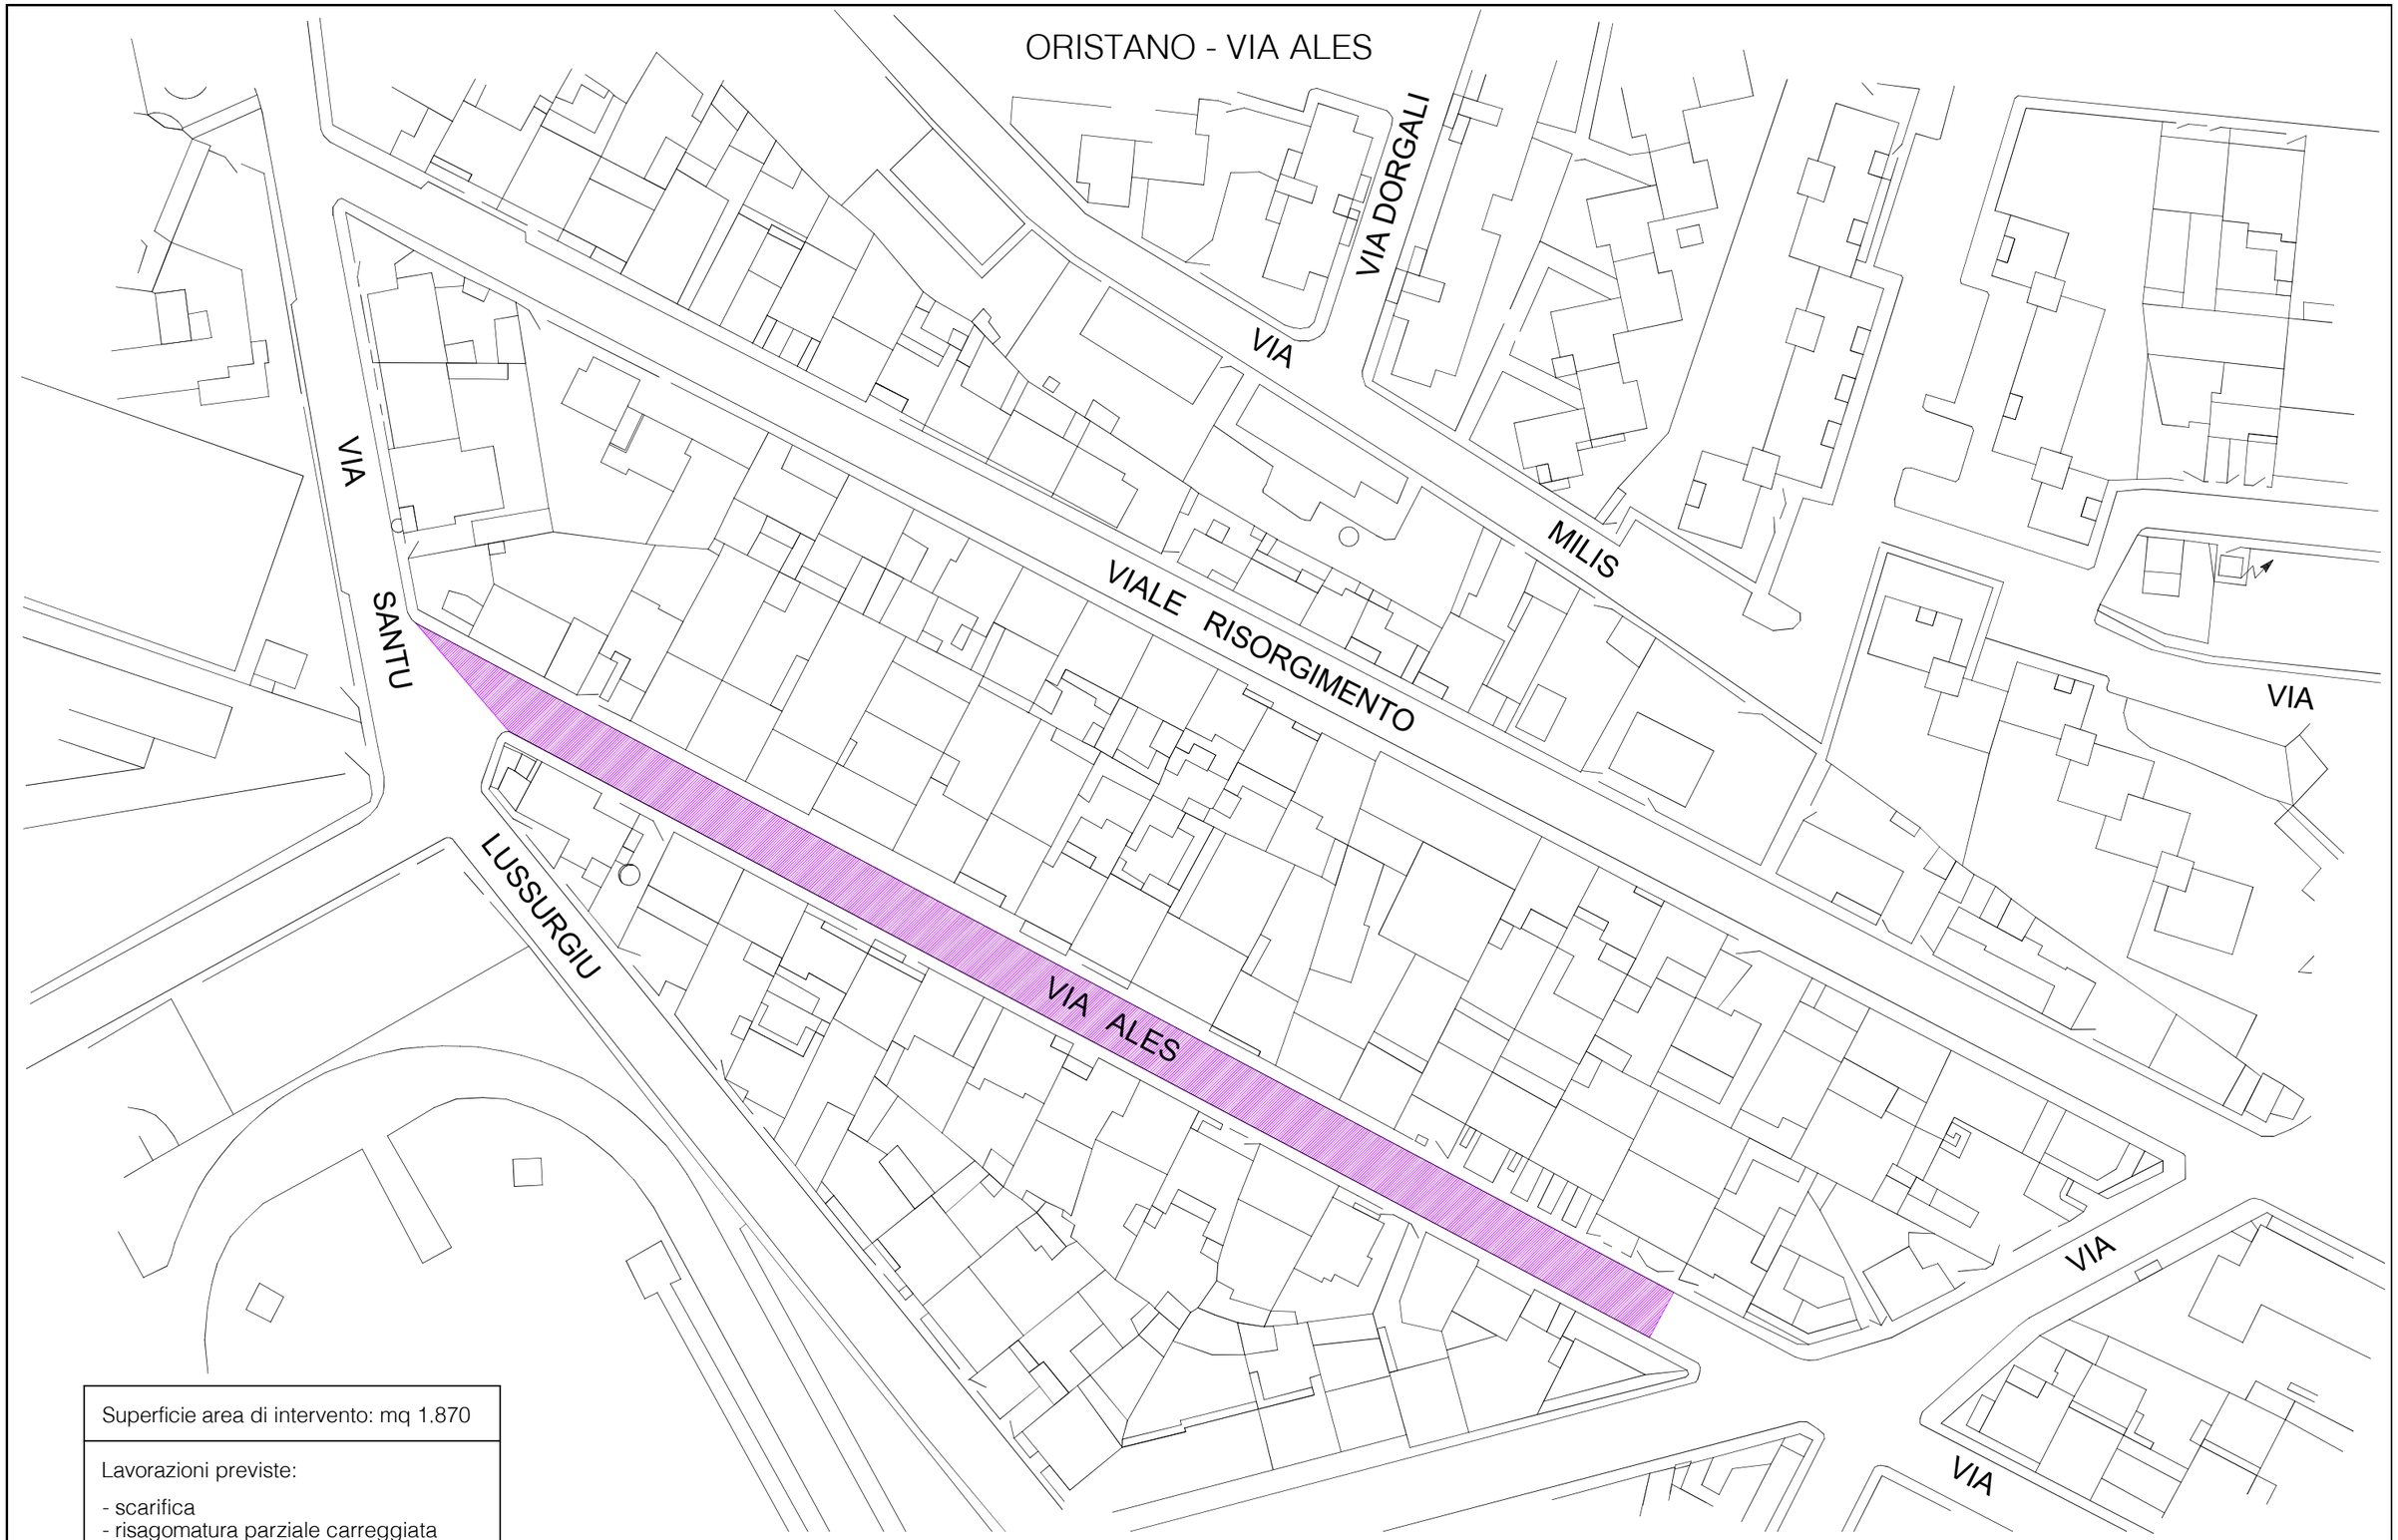

Superficie area di intervento: mq 1.870
Lavorazioni previste: - scarifica - risagomatura parziale carreggiata - rifacimento del manto bituminoso - rifacimento parziale marciapiedi - caditoie raccolta acque meteoriche - segnaletica

- Planimetria in scala 1:1000 -


ORISTANO - VIA GIOBERTI

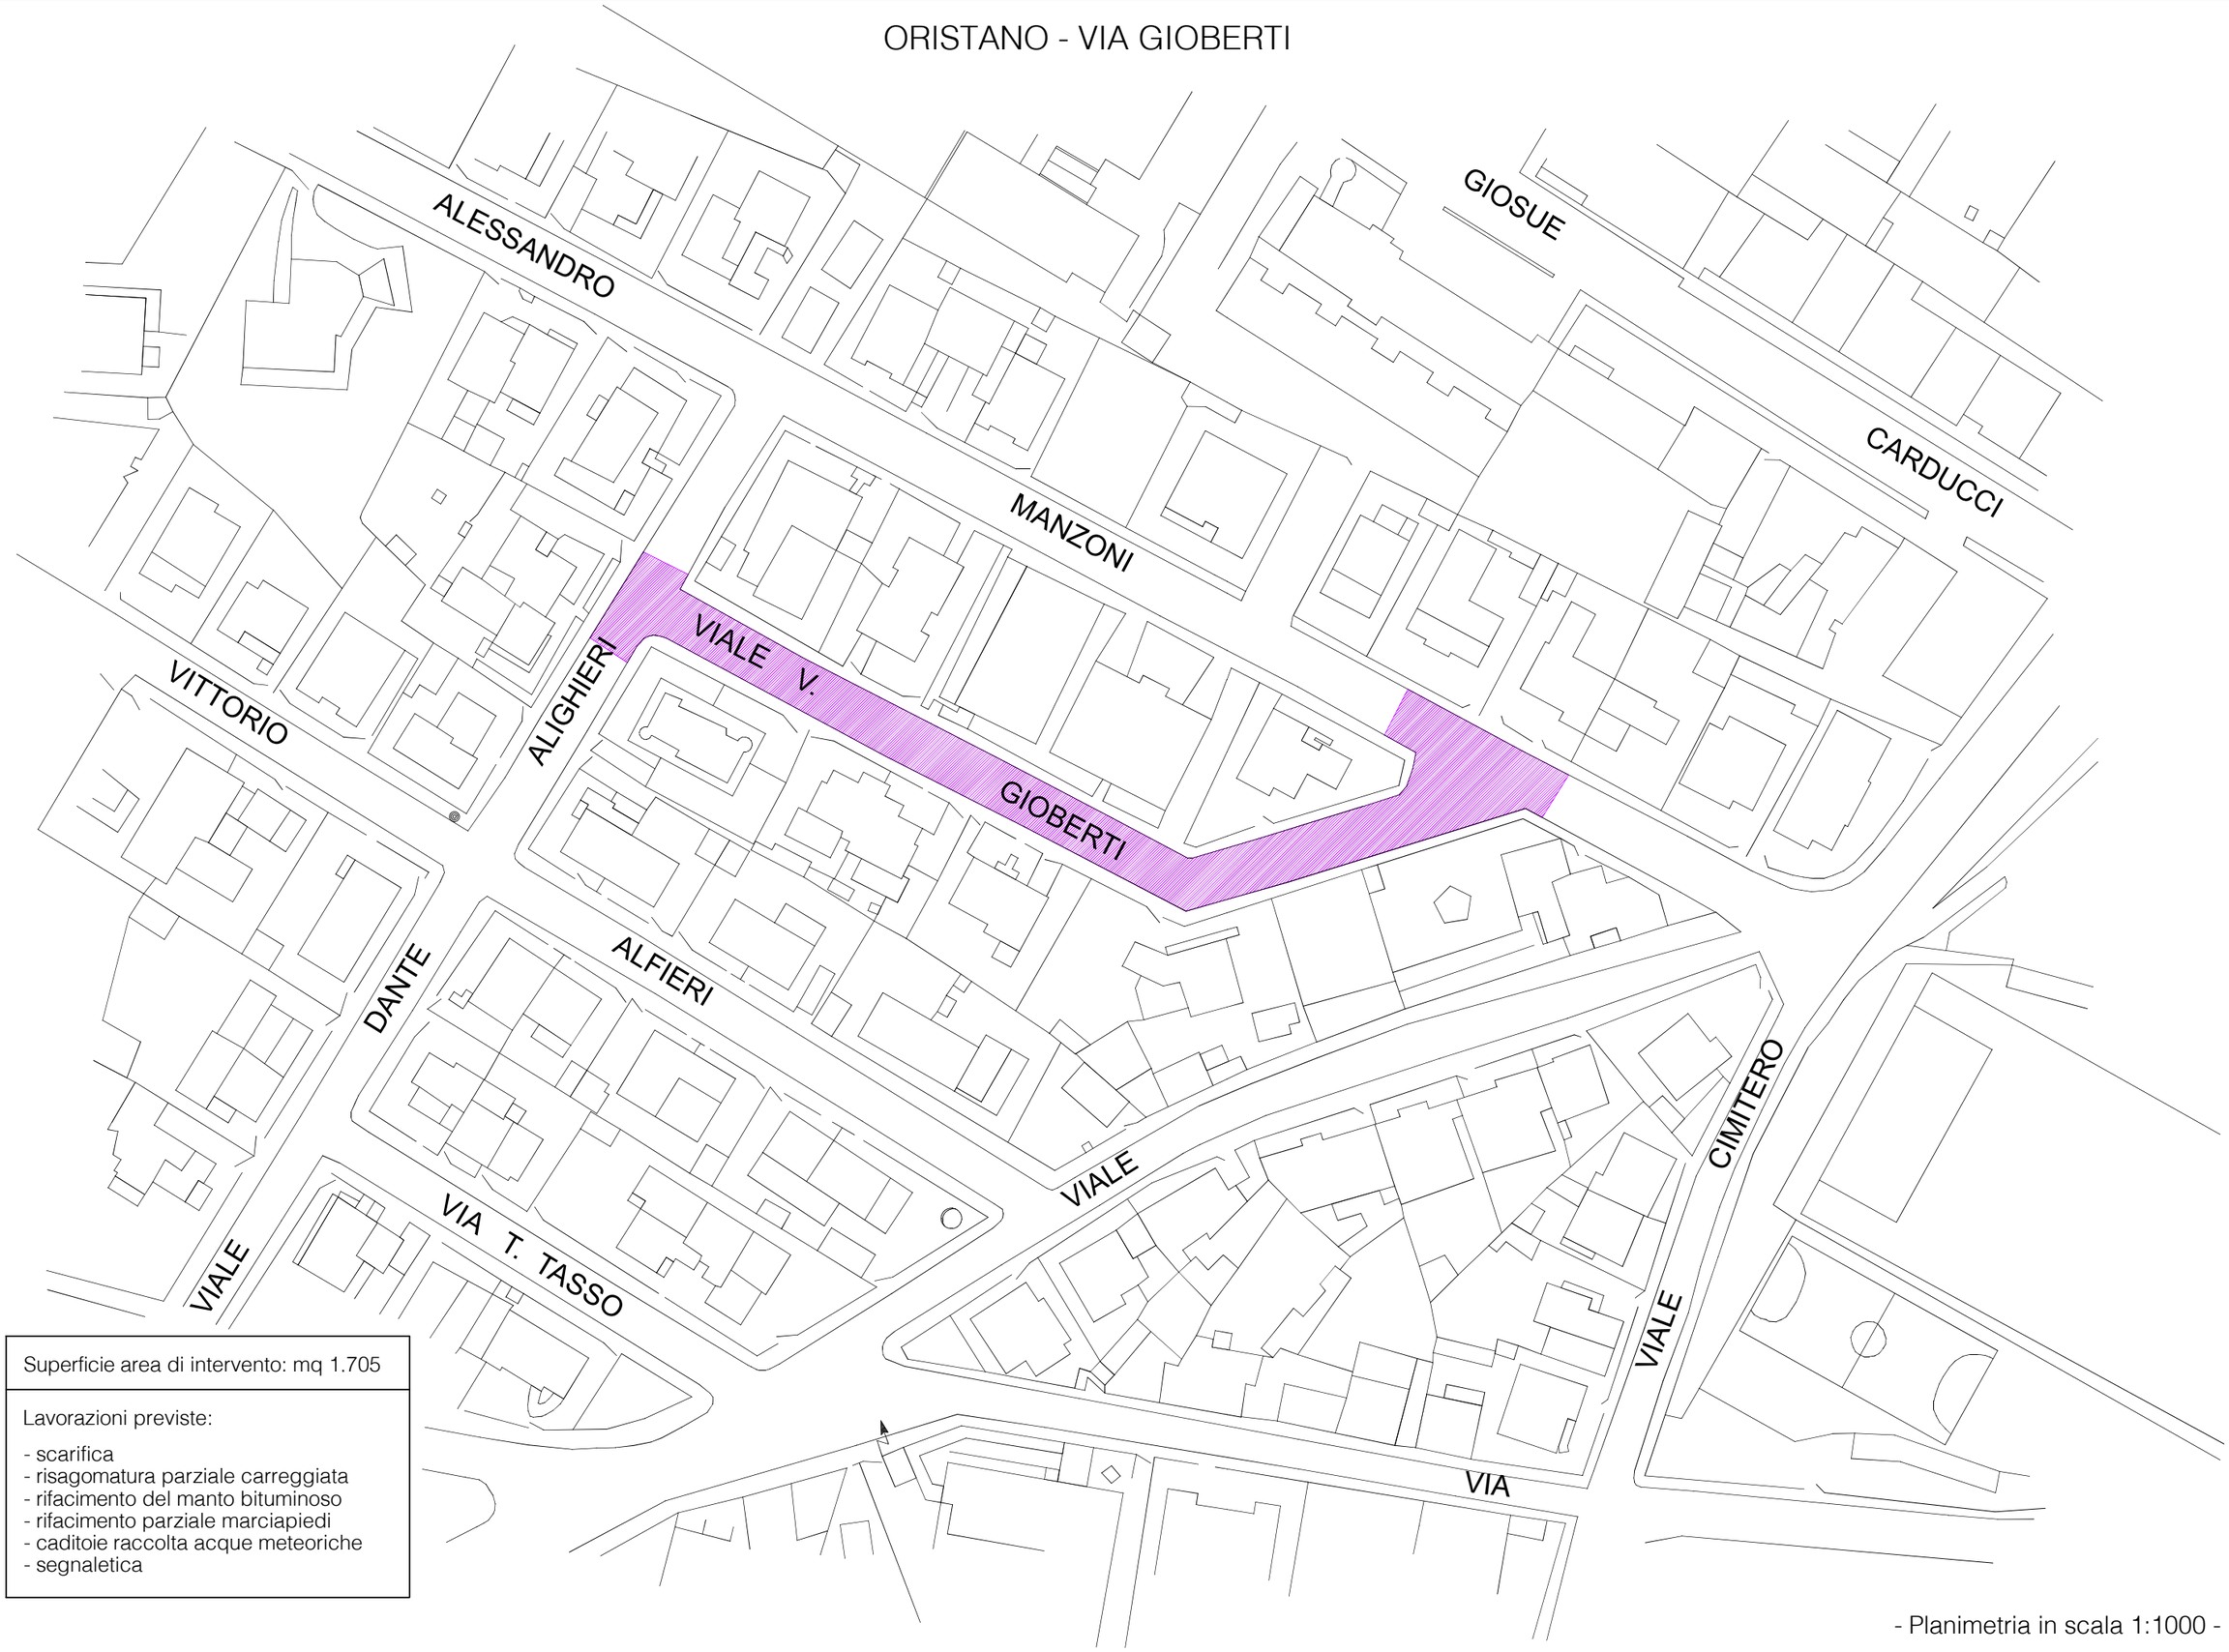

Superficie area di intervento: mq 1.705
Lavorazioni previste: - scarifica - risagomatura parziale carreggiata - rifacimento del manto bituminoso - rifacimento parziale marciapiedi - caditoie raccolta acque meteoriche - segnaletica

- Planimetria in scala 1:1000 -


ORISTANO - VIA CAGLIARI (Indipendenza - Pira)

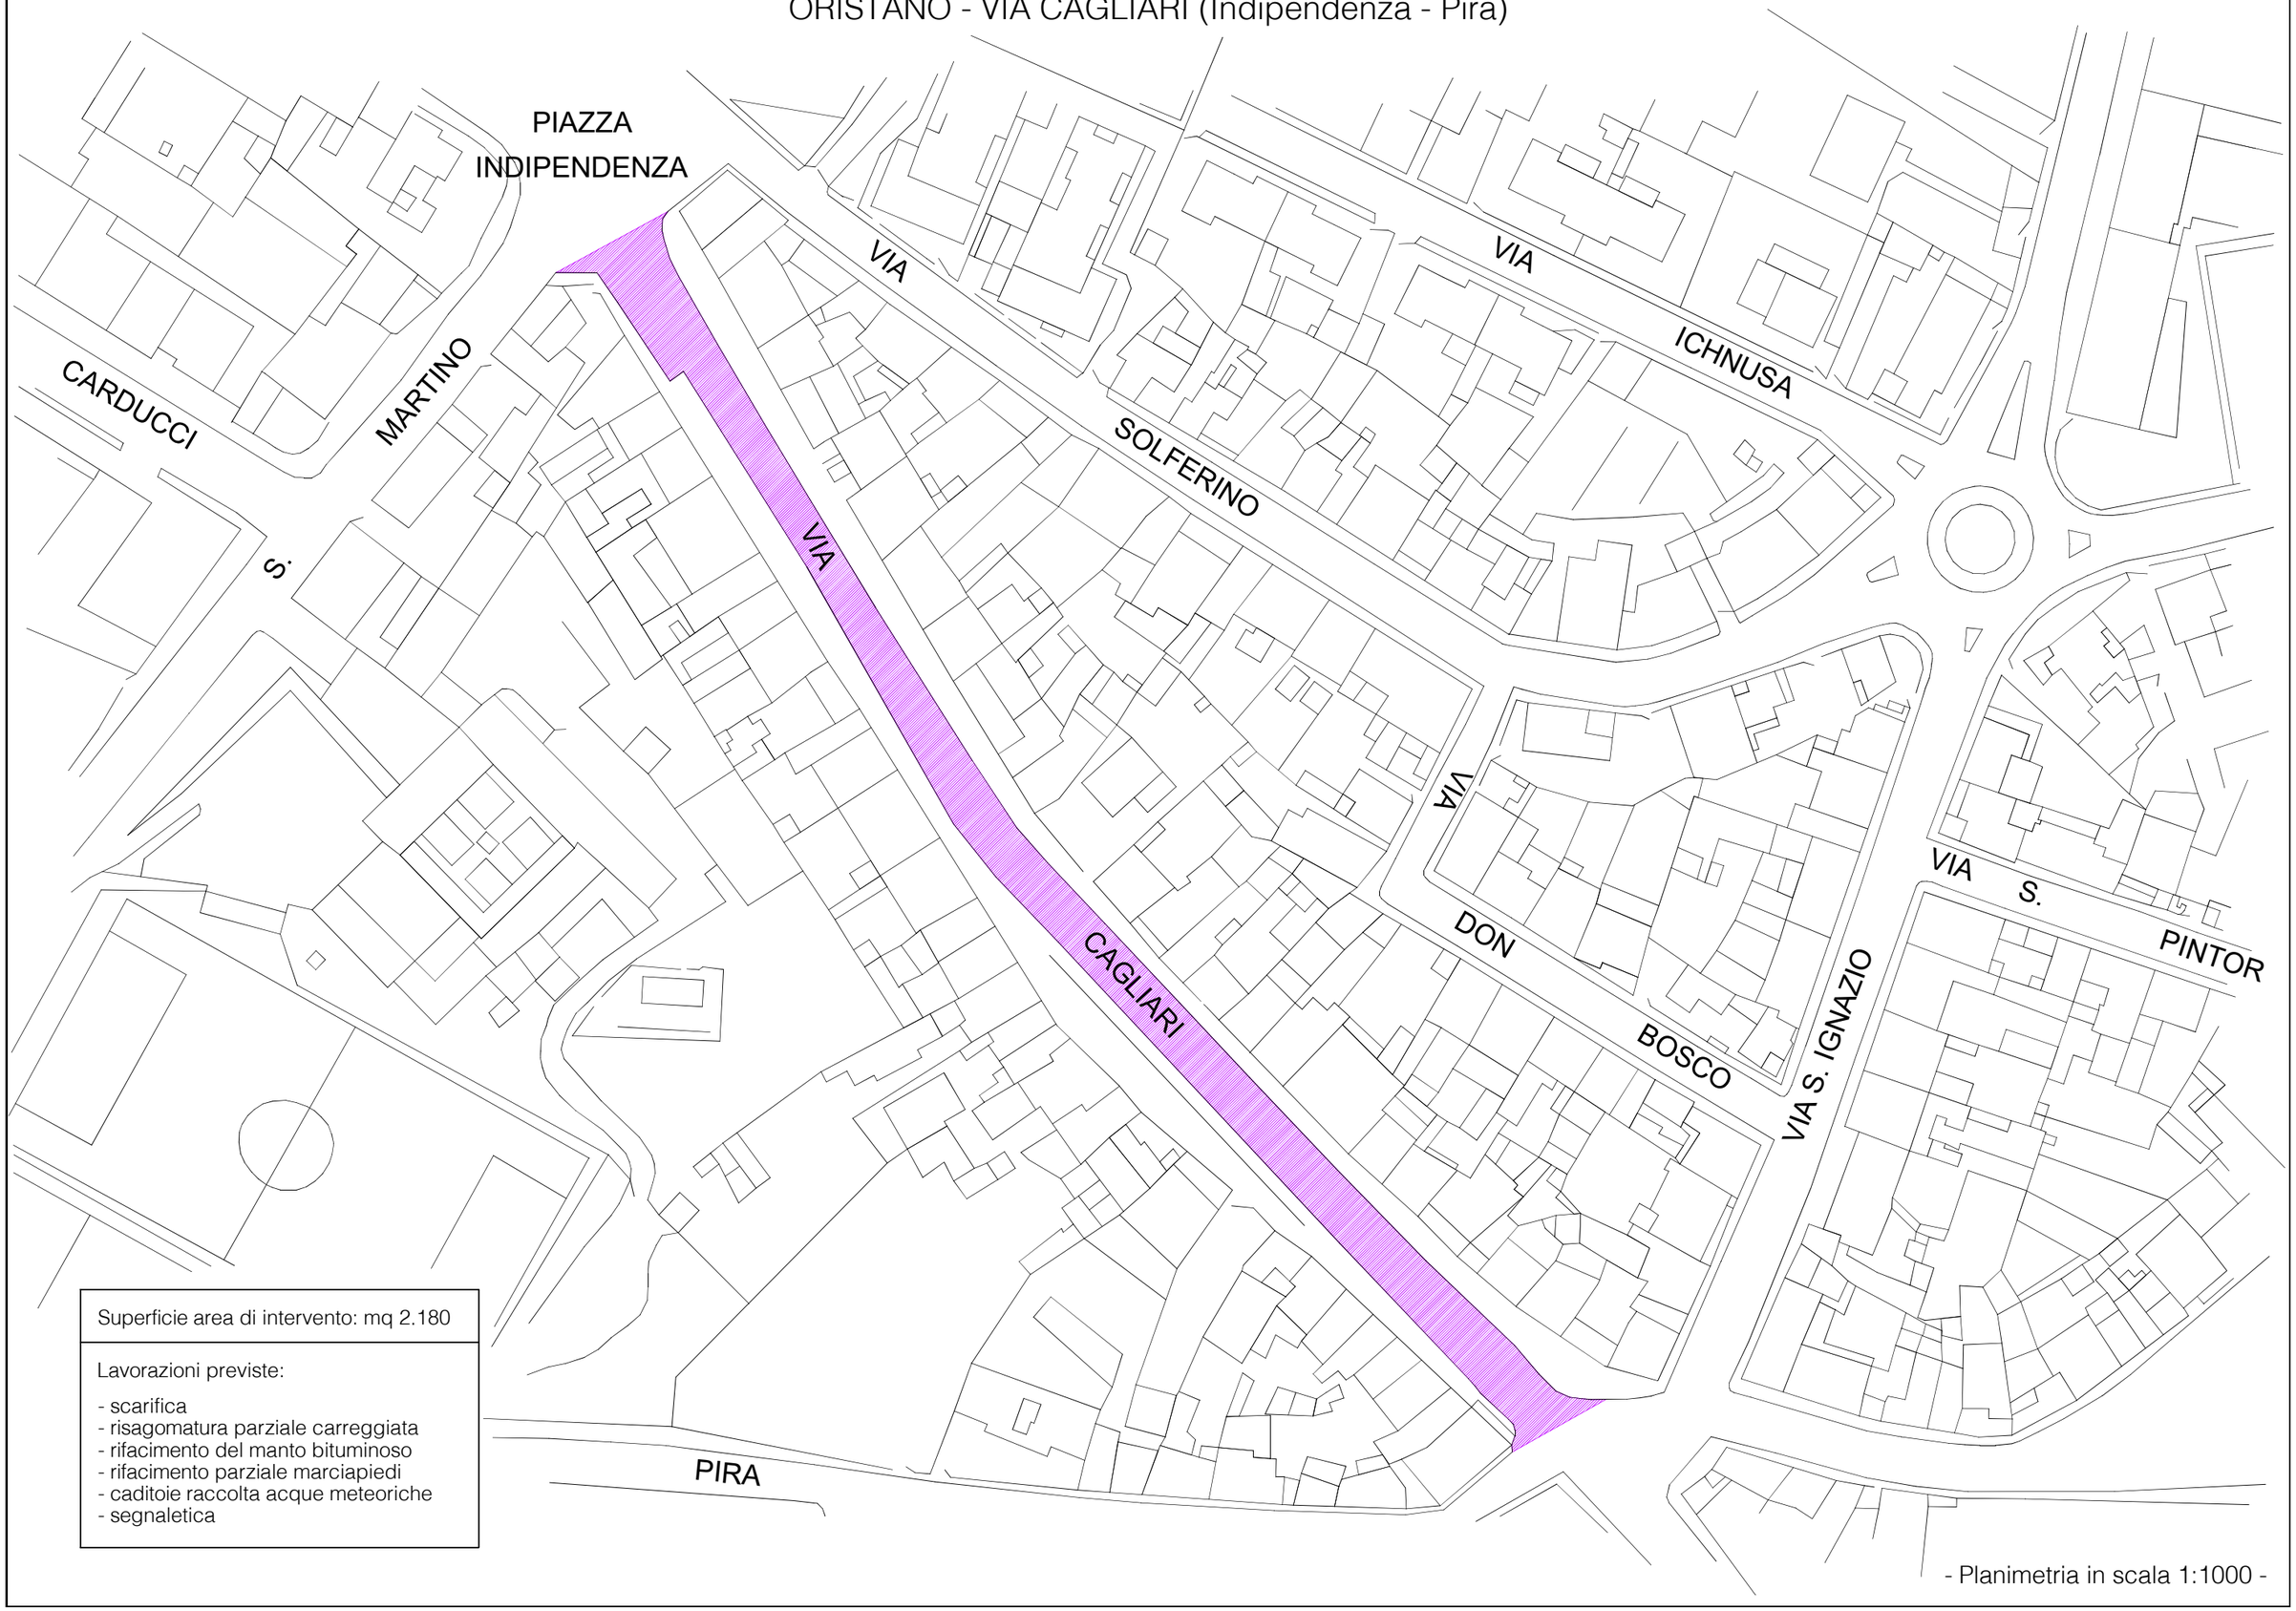

Superficie area di intervento: mq 2.180
Lavorazioni previste: - scarifica - risagomatura parziale carreggiata - rifacimento del manto bituminoso - rifacimento parziale marciapiedi - caditoie raccolta acque meteoriche - segnaletica

- Planimetria in scala 1:1000 -


ORISTANO - VIA CAGLIARI (Pira-Littarru)

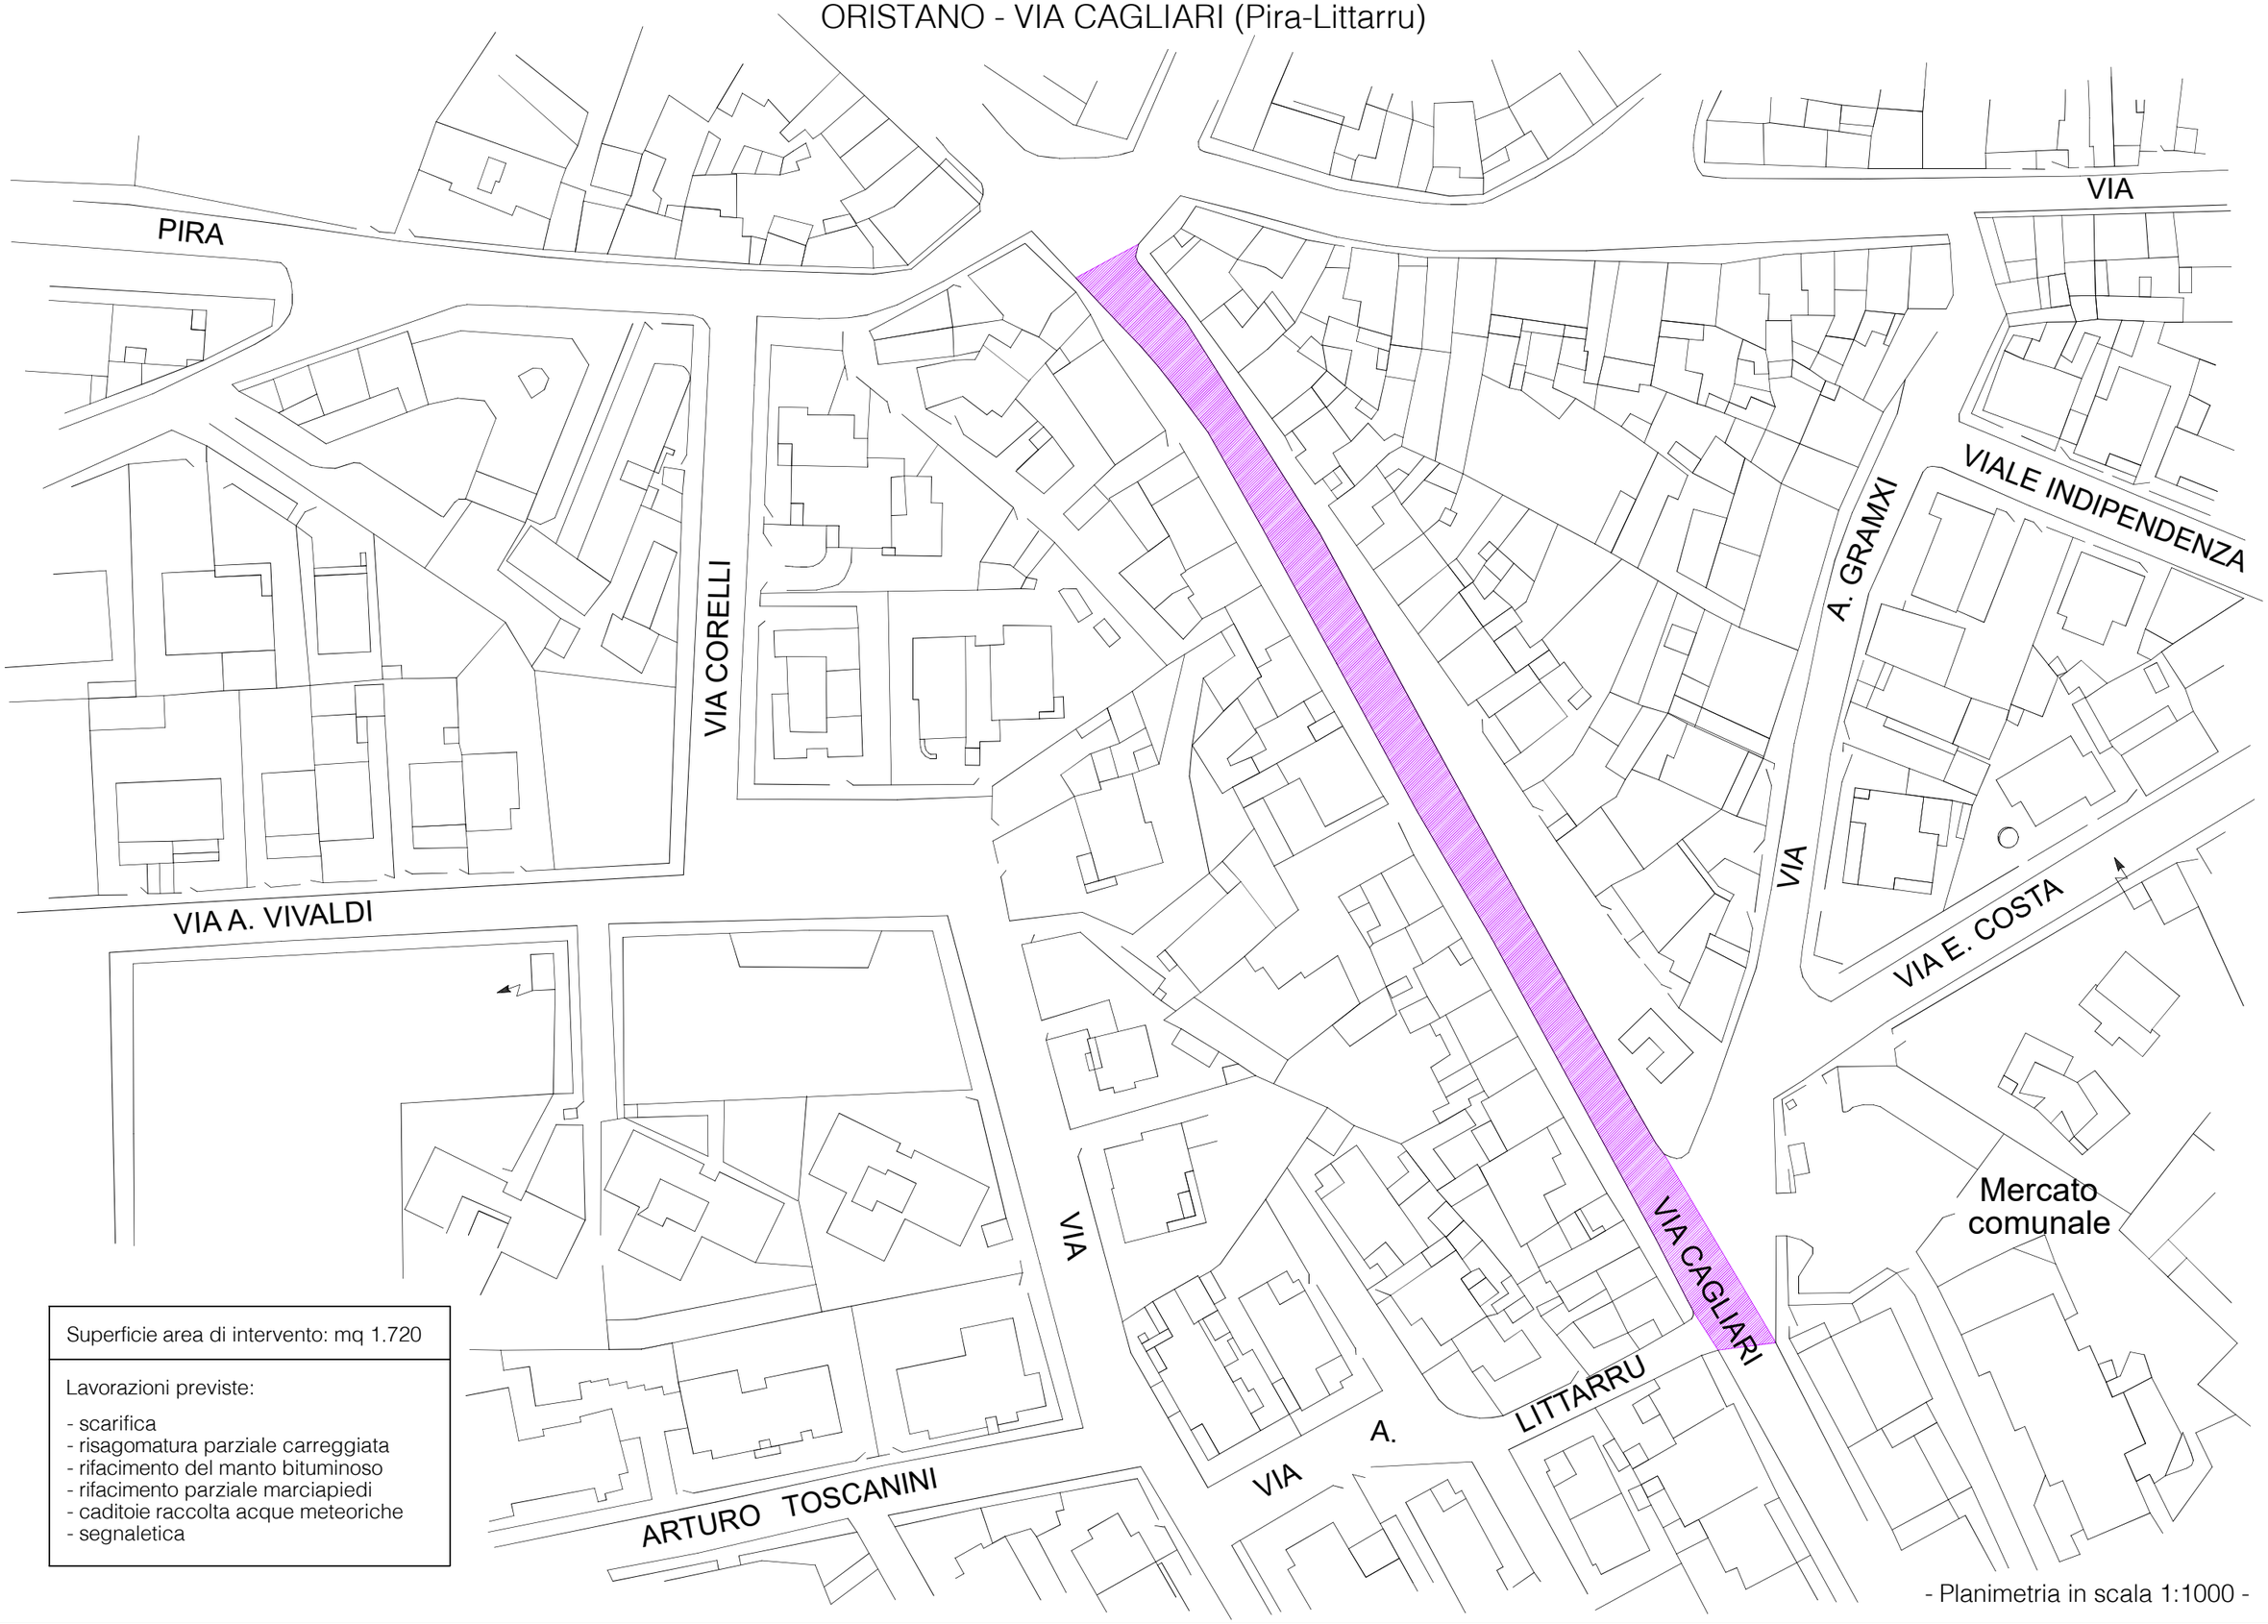

Superficie area di intervento: mq 1.720
Lavorazioni previste: - scarifica - risagomatura parziale carreggiata - rifacimento del manto bituminoso - rifacimento parziale marciapiedi - caditoie raccolta acque meteoriche - segnaletica

- Planimetria in scala 1:1000 -

ORISTANO - VIA LITTARRU

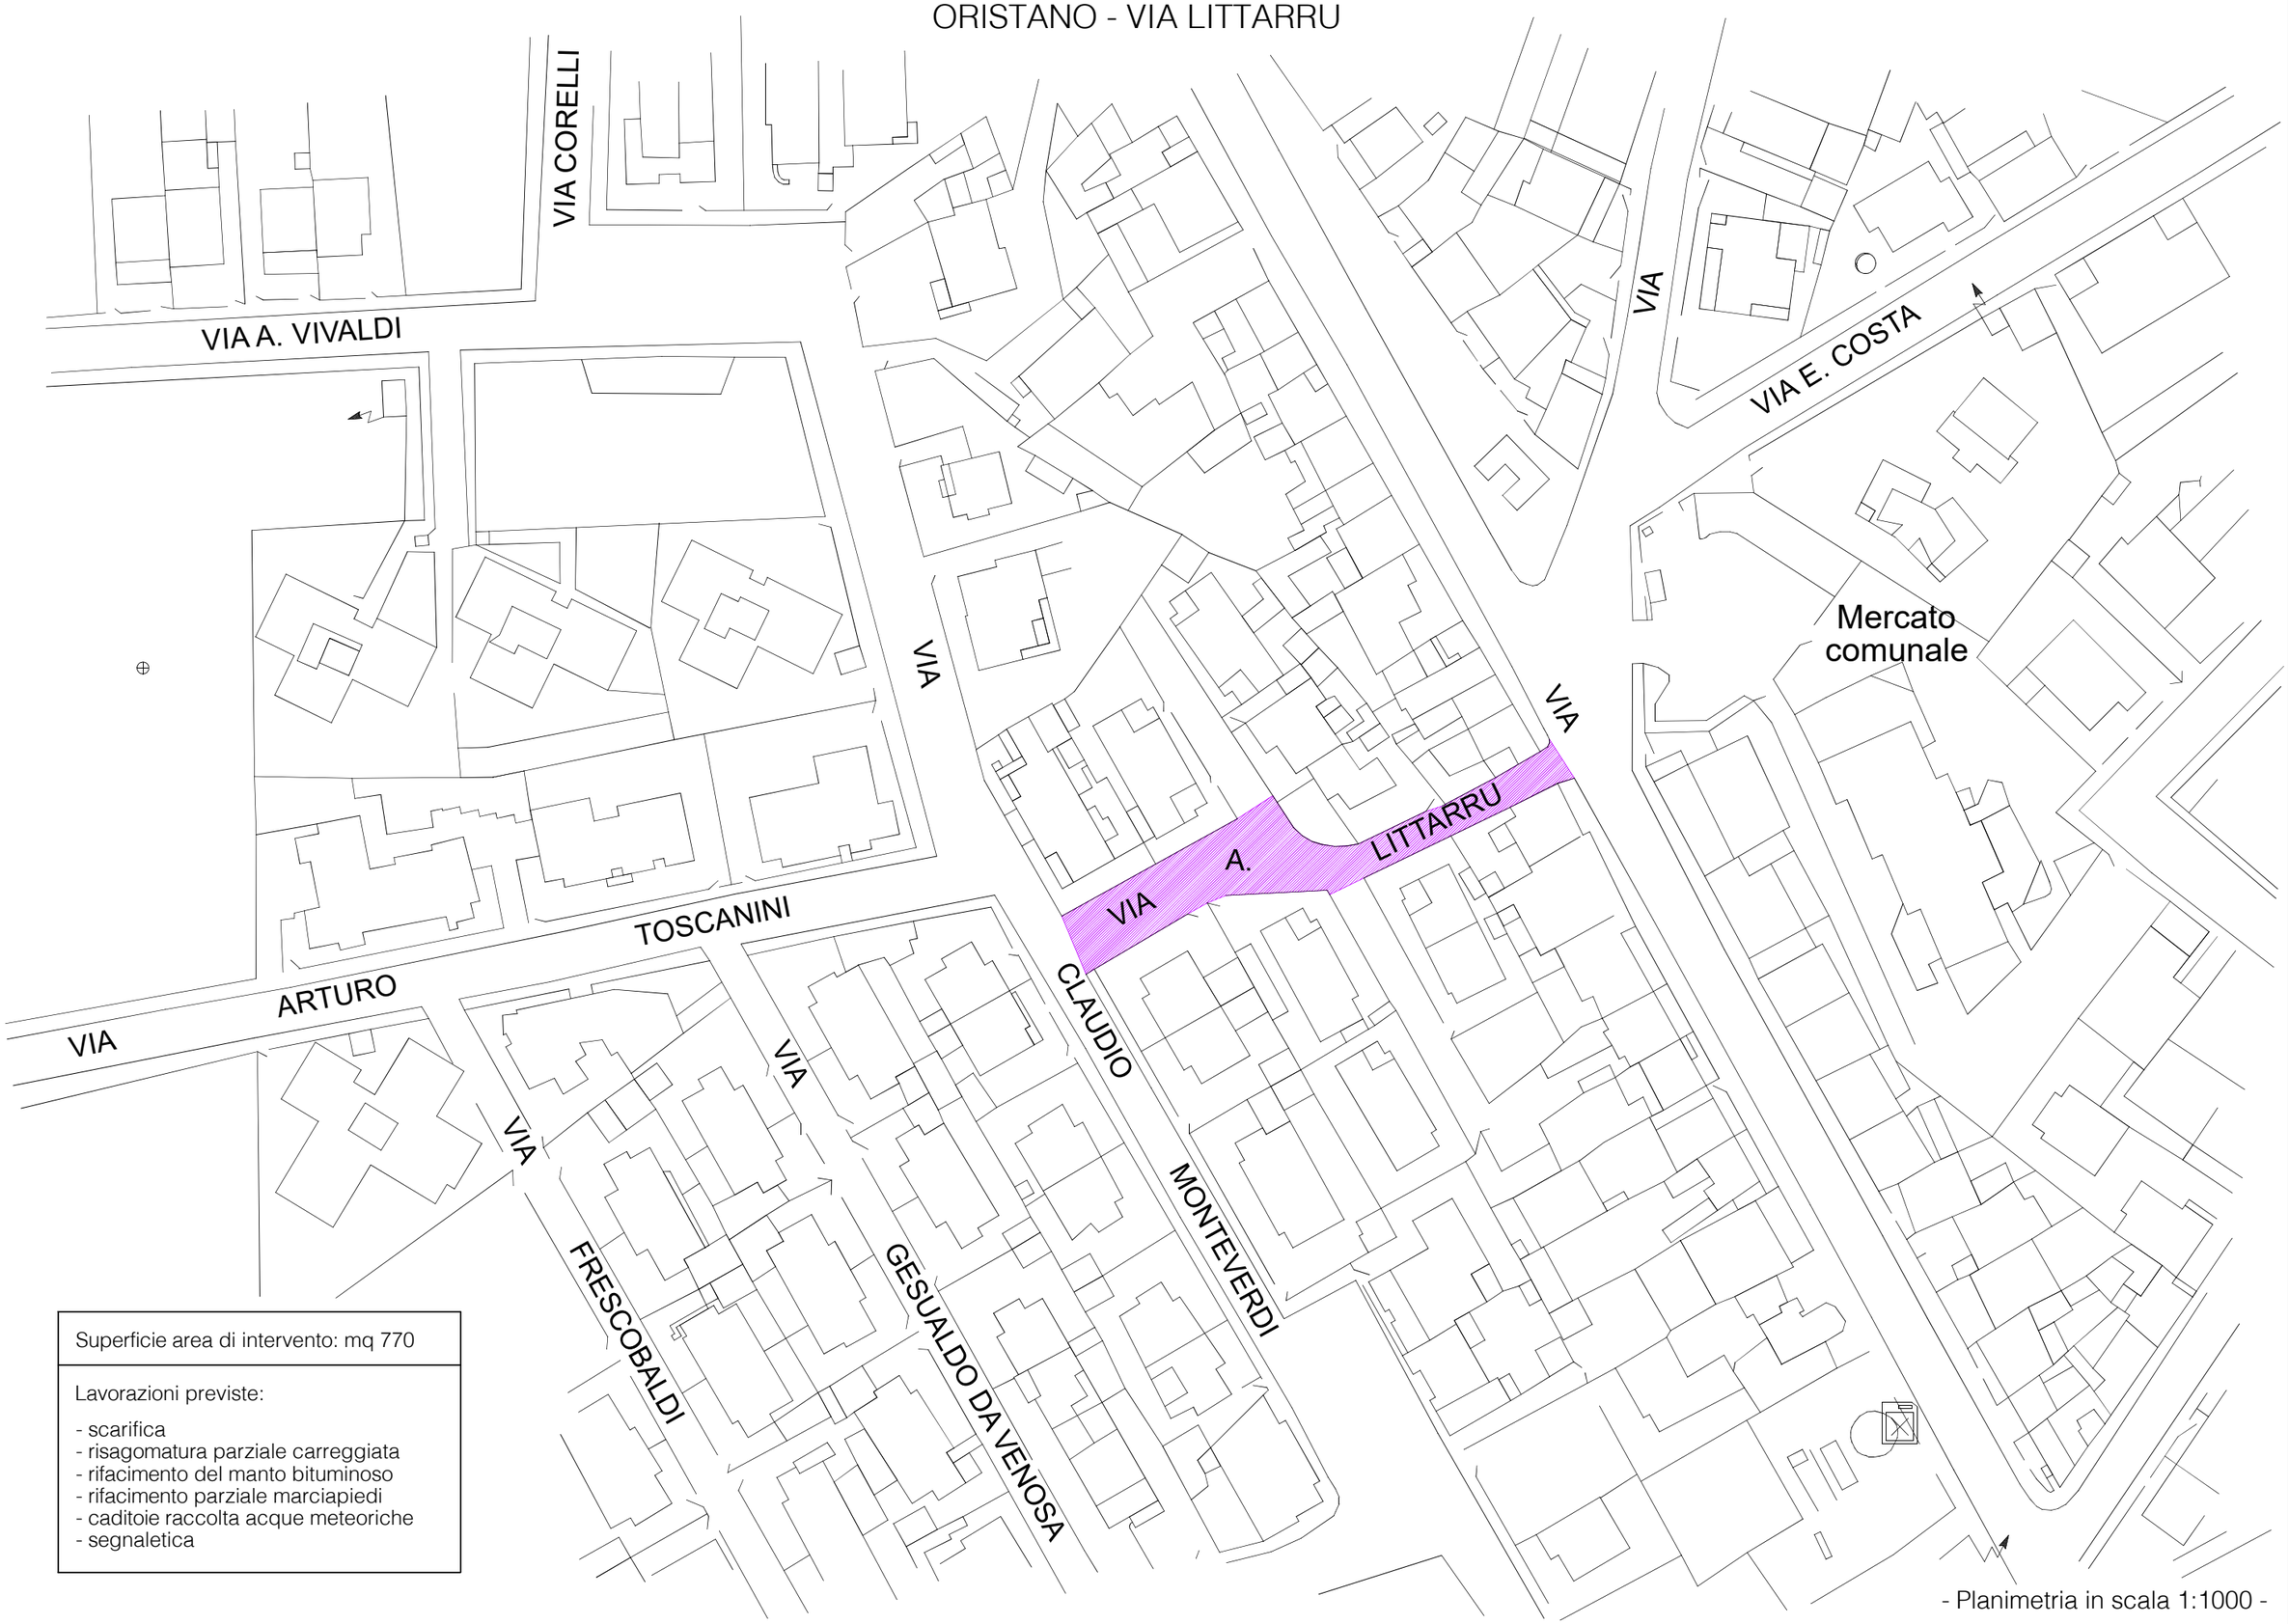


Superficie area di intervento: mq 770

Lavorazioni previste:

- scarifica
- risagomatura parziale carreggiata
- rifacimento del manto bituminoso
- rifacimento parziale marciapiedi
- caditoie raccolta acque meteoriche
- segnaletica

- Planimetria in scala 1:1000 -

ORISTANO - VIE MONTEVERDI - PERGOLESI (parte)

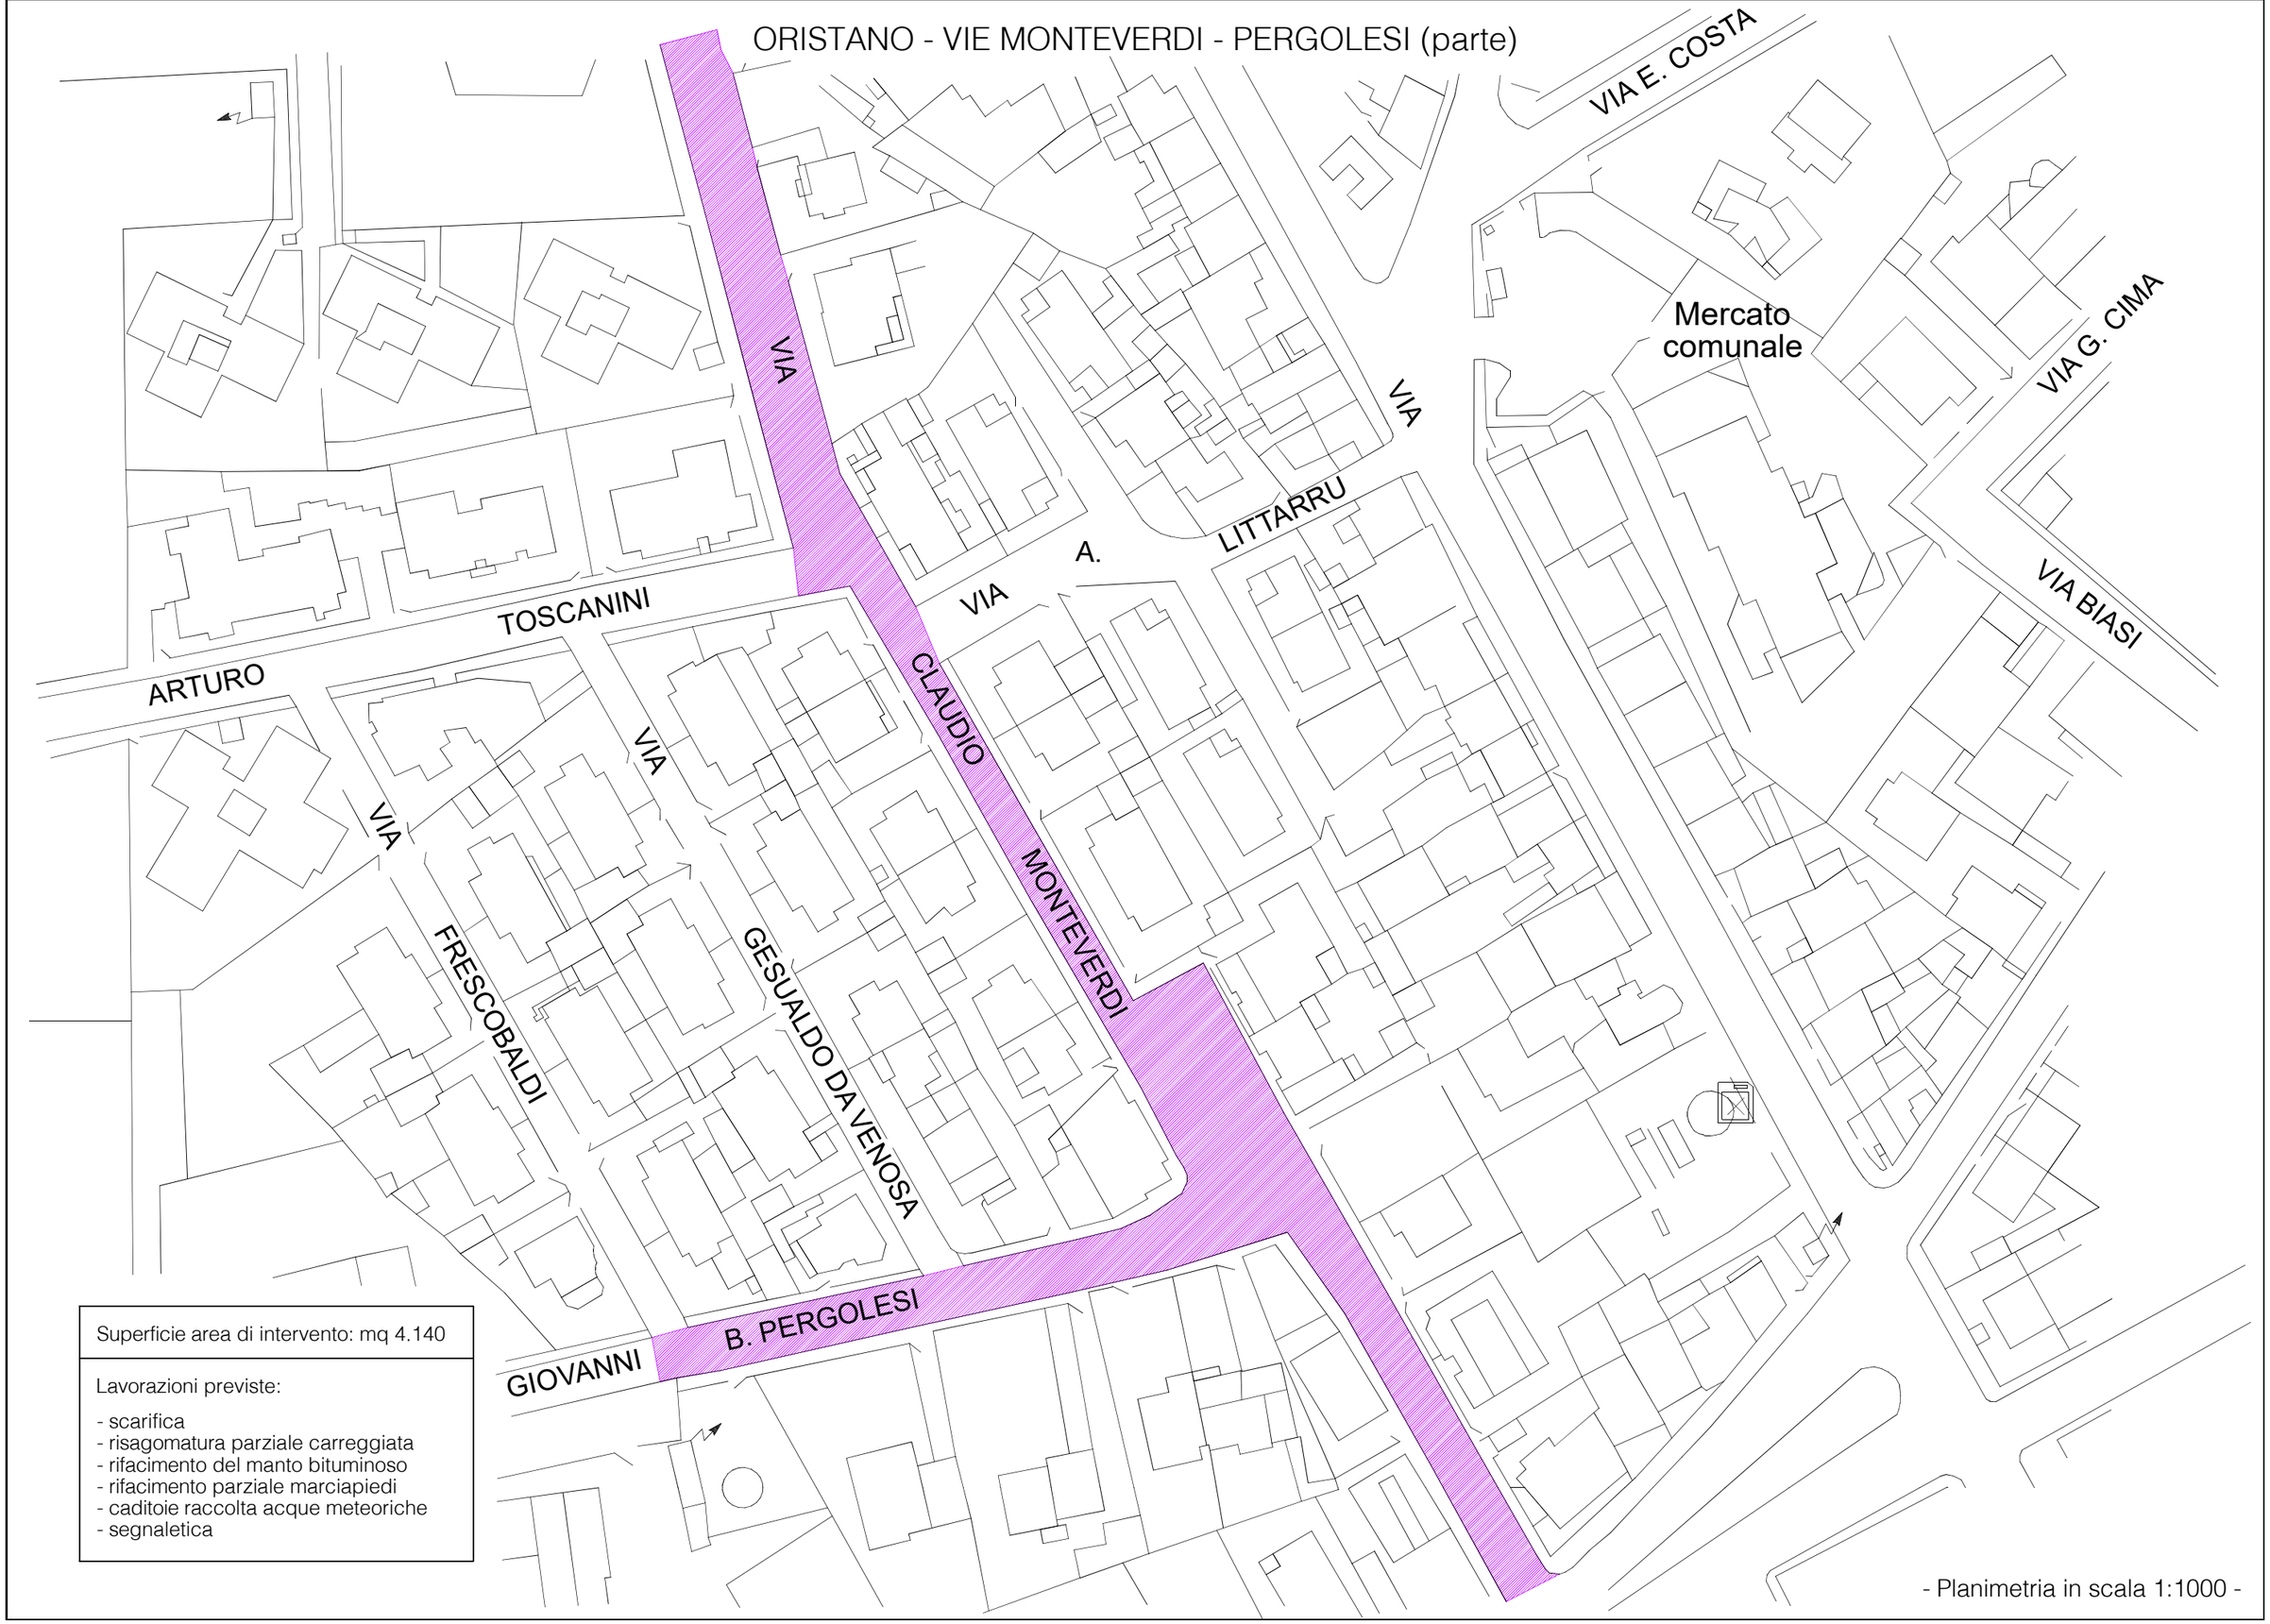


Superficie area di intervento: mq 4.140

Lavorazioni previste:

- scarifica
- risagomatura parziale carreggiata
- rifacimento del manto bituminoso
- rifacimento parziale marciapiedi
- caditoie raccolta acque meteoriche
- segnaletica

- Planimetria in scala 1:1000 -

ORISTANO - PIAZZA SAN MARTINO

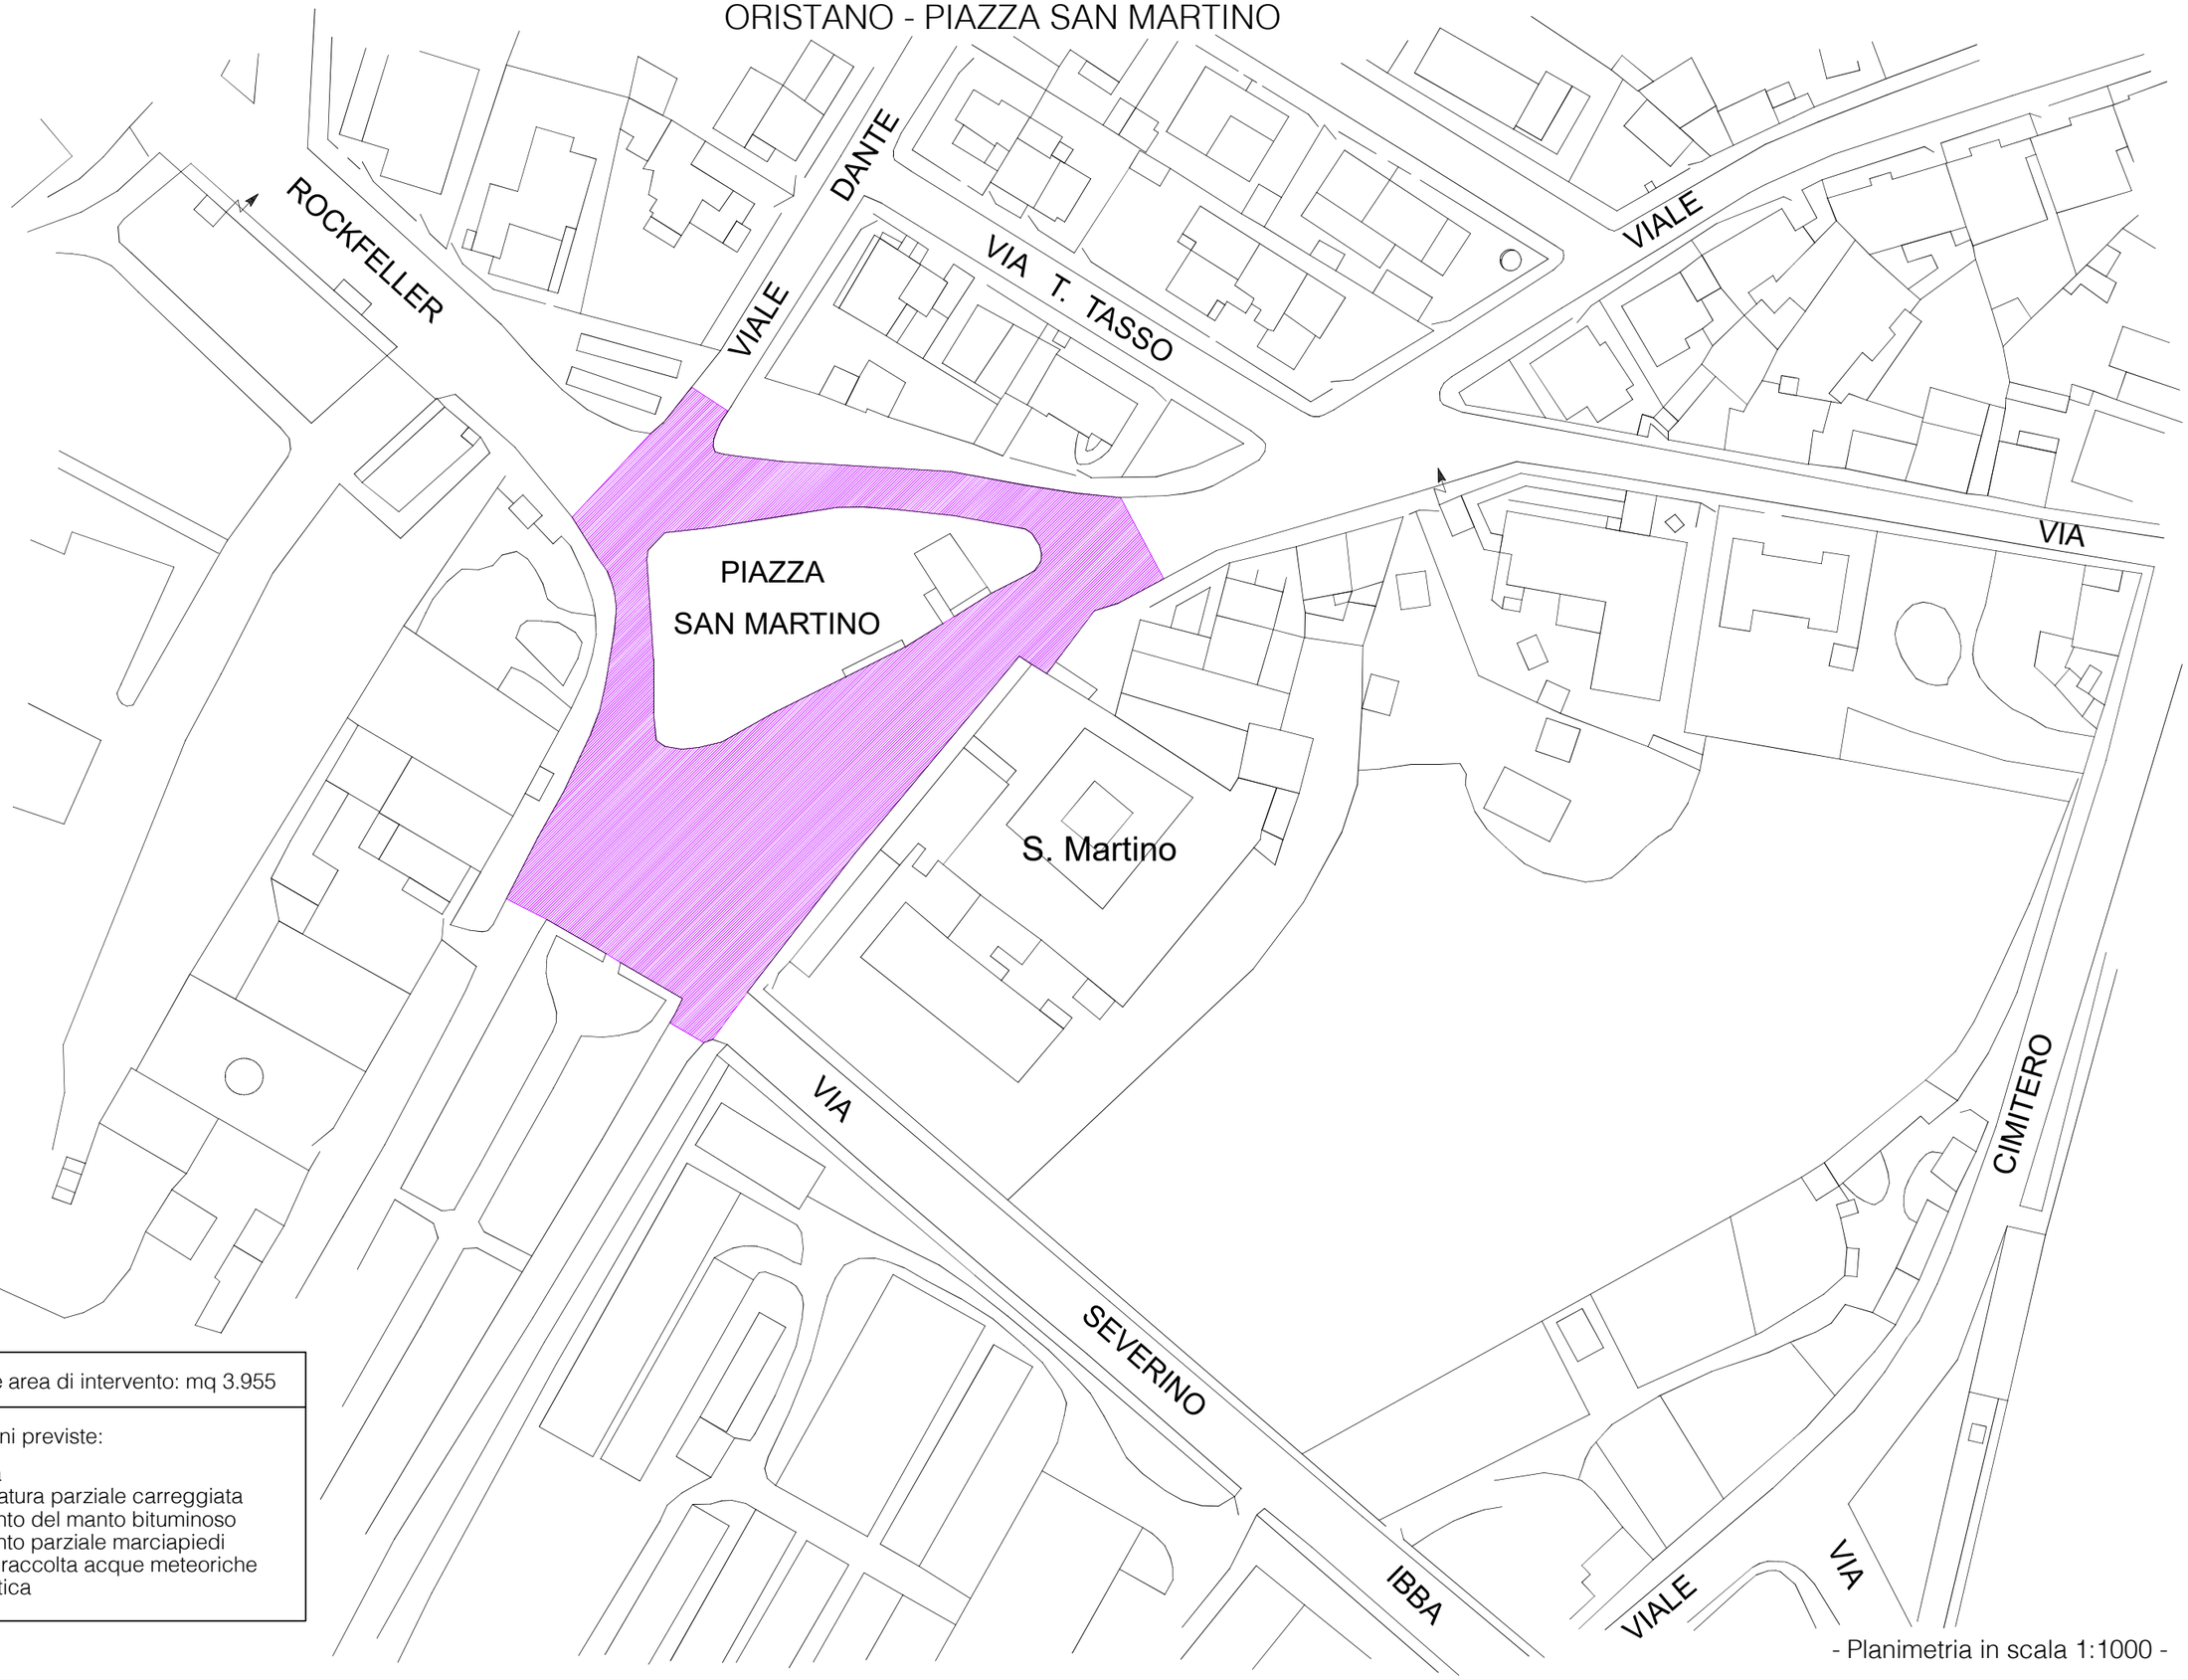


Superficie area di intervento: mq 3.955

Lavorazioni previste:

- scarifica
- risagomatura parziale carreggiata
- rifacimento del manto bituminoso
- rifacimento parziale marciapiedi
- caditoie raccolta acque meteoriche
- segnaletica

- Planimetria in scala 1:1000 -


ORISTANO - VIA E. COSTA

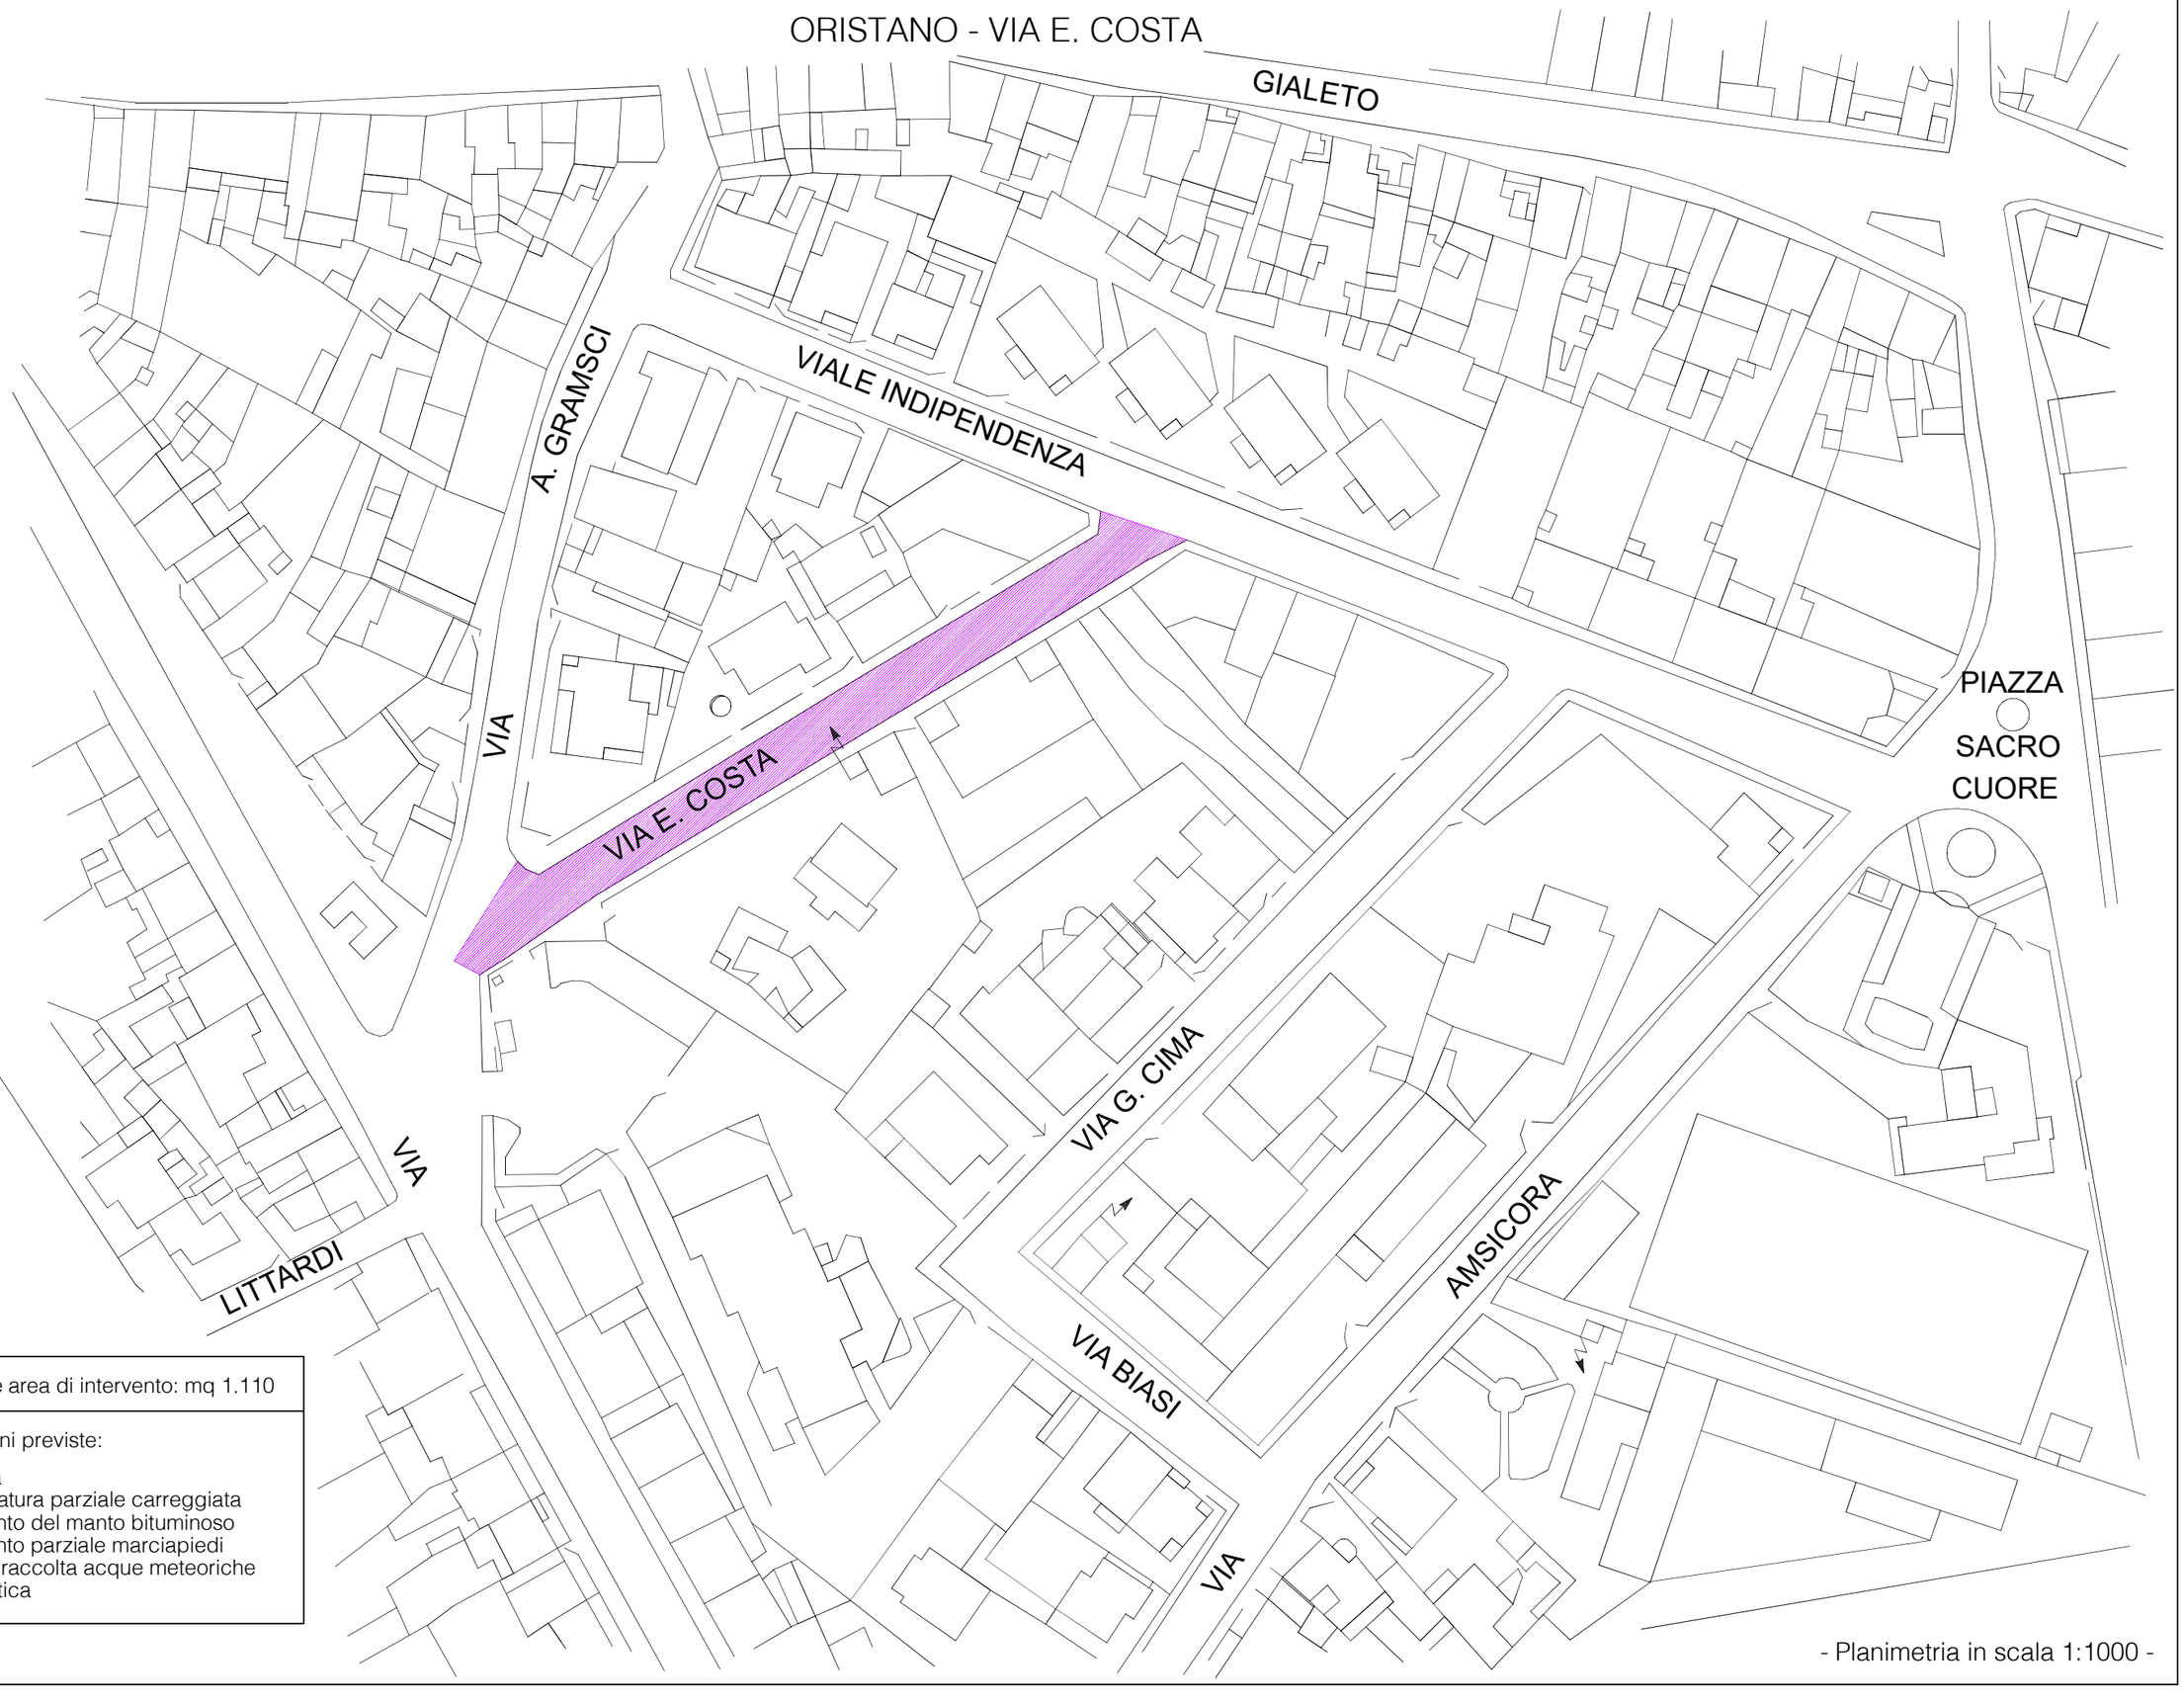

Superficie area di intervento: mq 1.110
Lavorazioni previste: - scarifica - risagomatura parziale carreggiata - rifacimento del manto bituminoso - rifacimento parziale marciapiedi - caditoie raccolta acque meteoriche - segnaletica

- Planimetria in scala 1:1000 -

ORISTANO - VIALE INDIPENDENZA

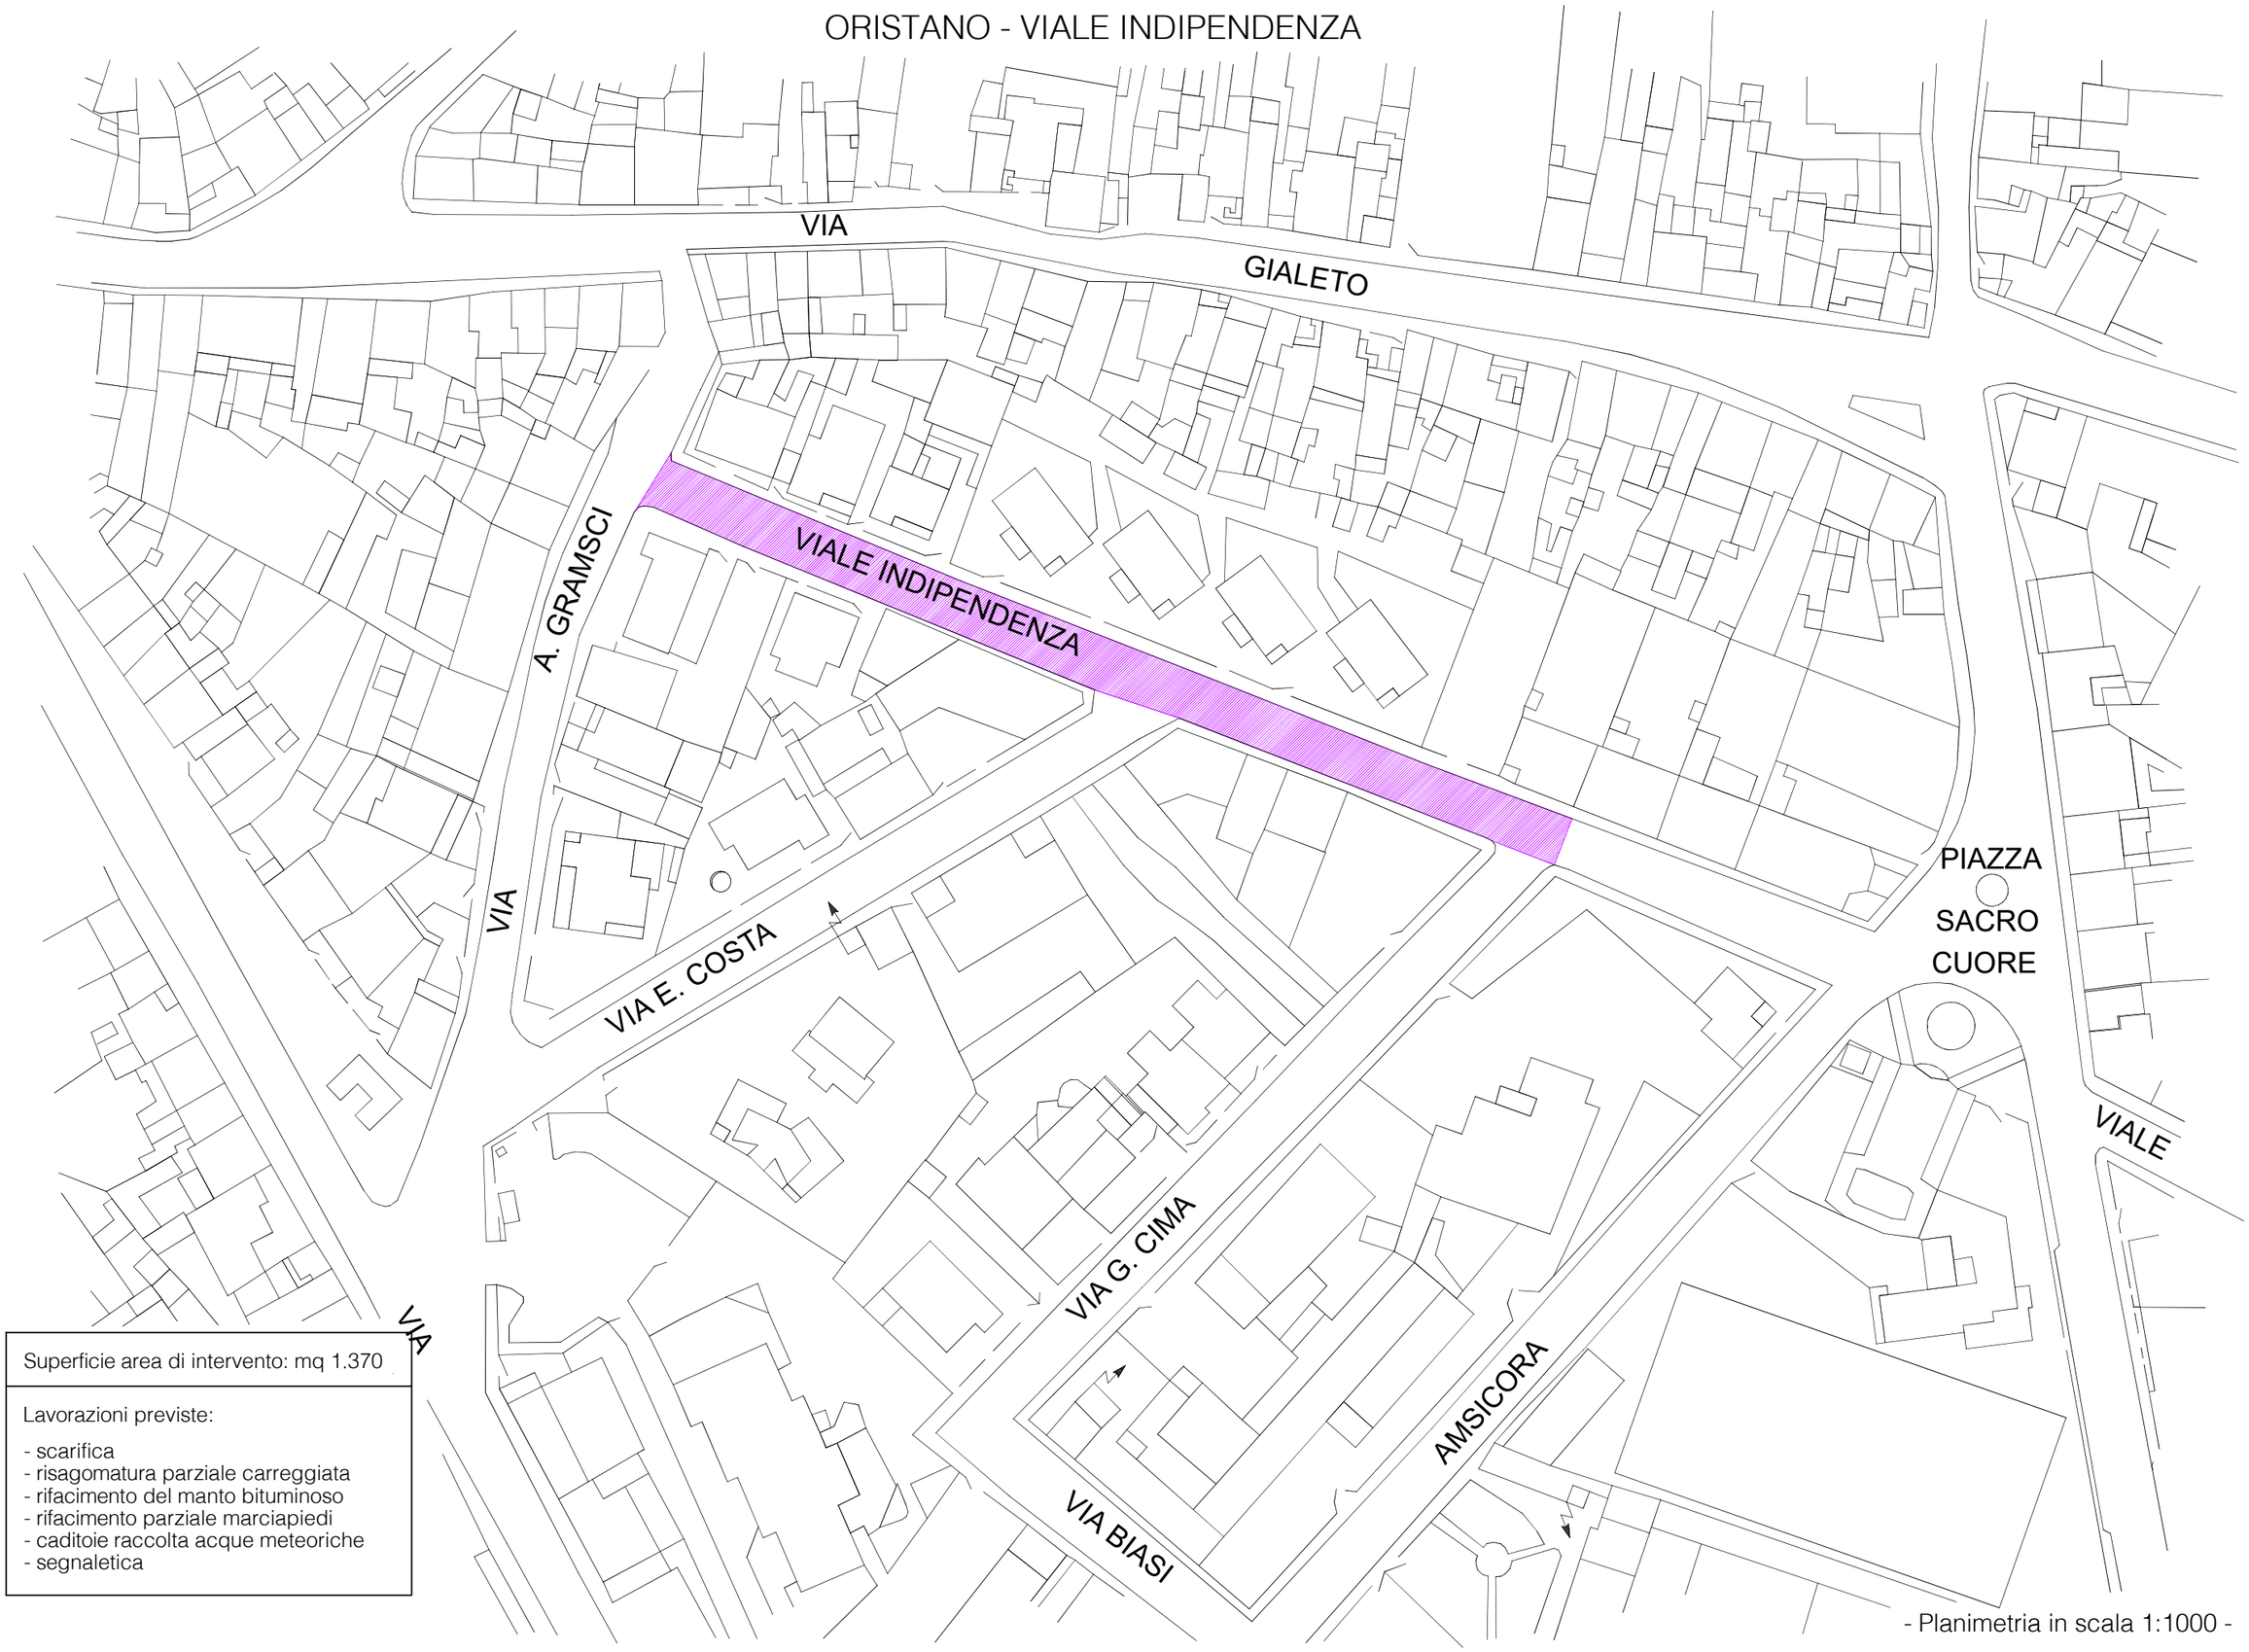


Superficie area di intervento: mq 1.370

Lavorazioni previste:

- scarifica
- risagomatura parziale carreggiata
- rifacimento del manto bituminoso
- rifacimento parziale marciapiedi
- caditoie raccolta acque meteoriche
- segnaletica

- Planimetria in scala 1:1000 -


ORISTANO - VIA A. GRAMSCI

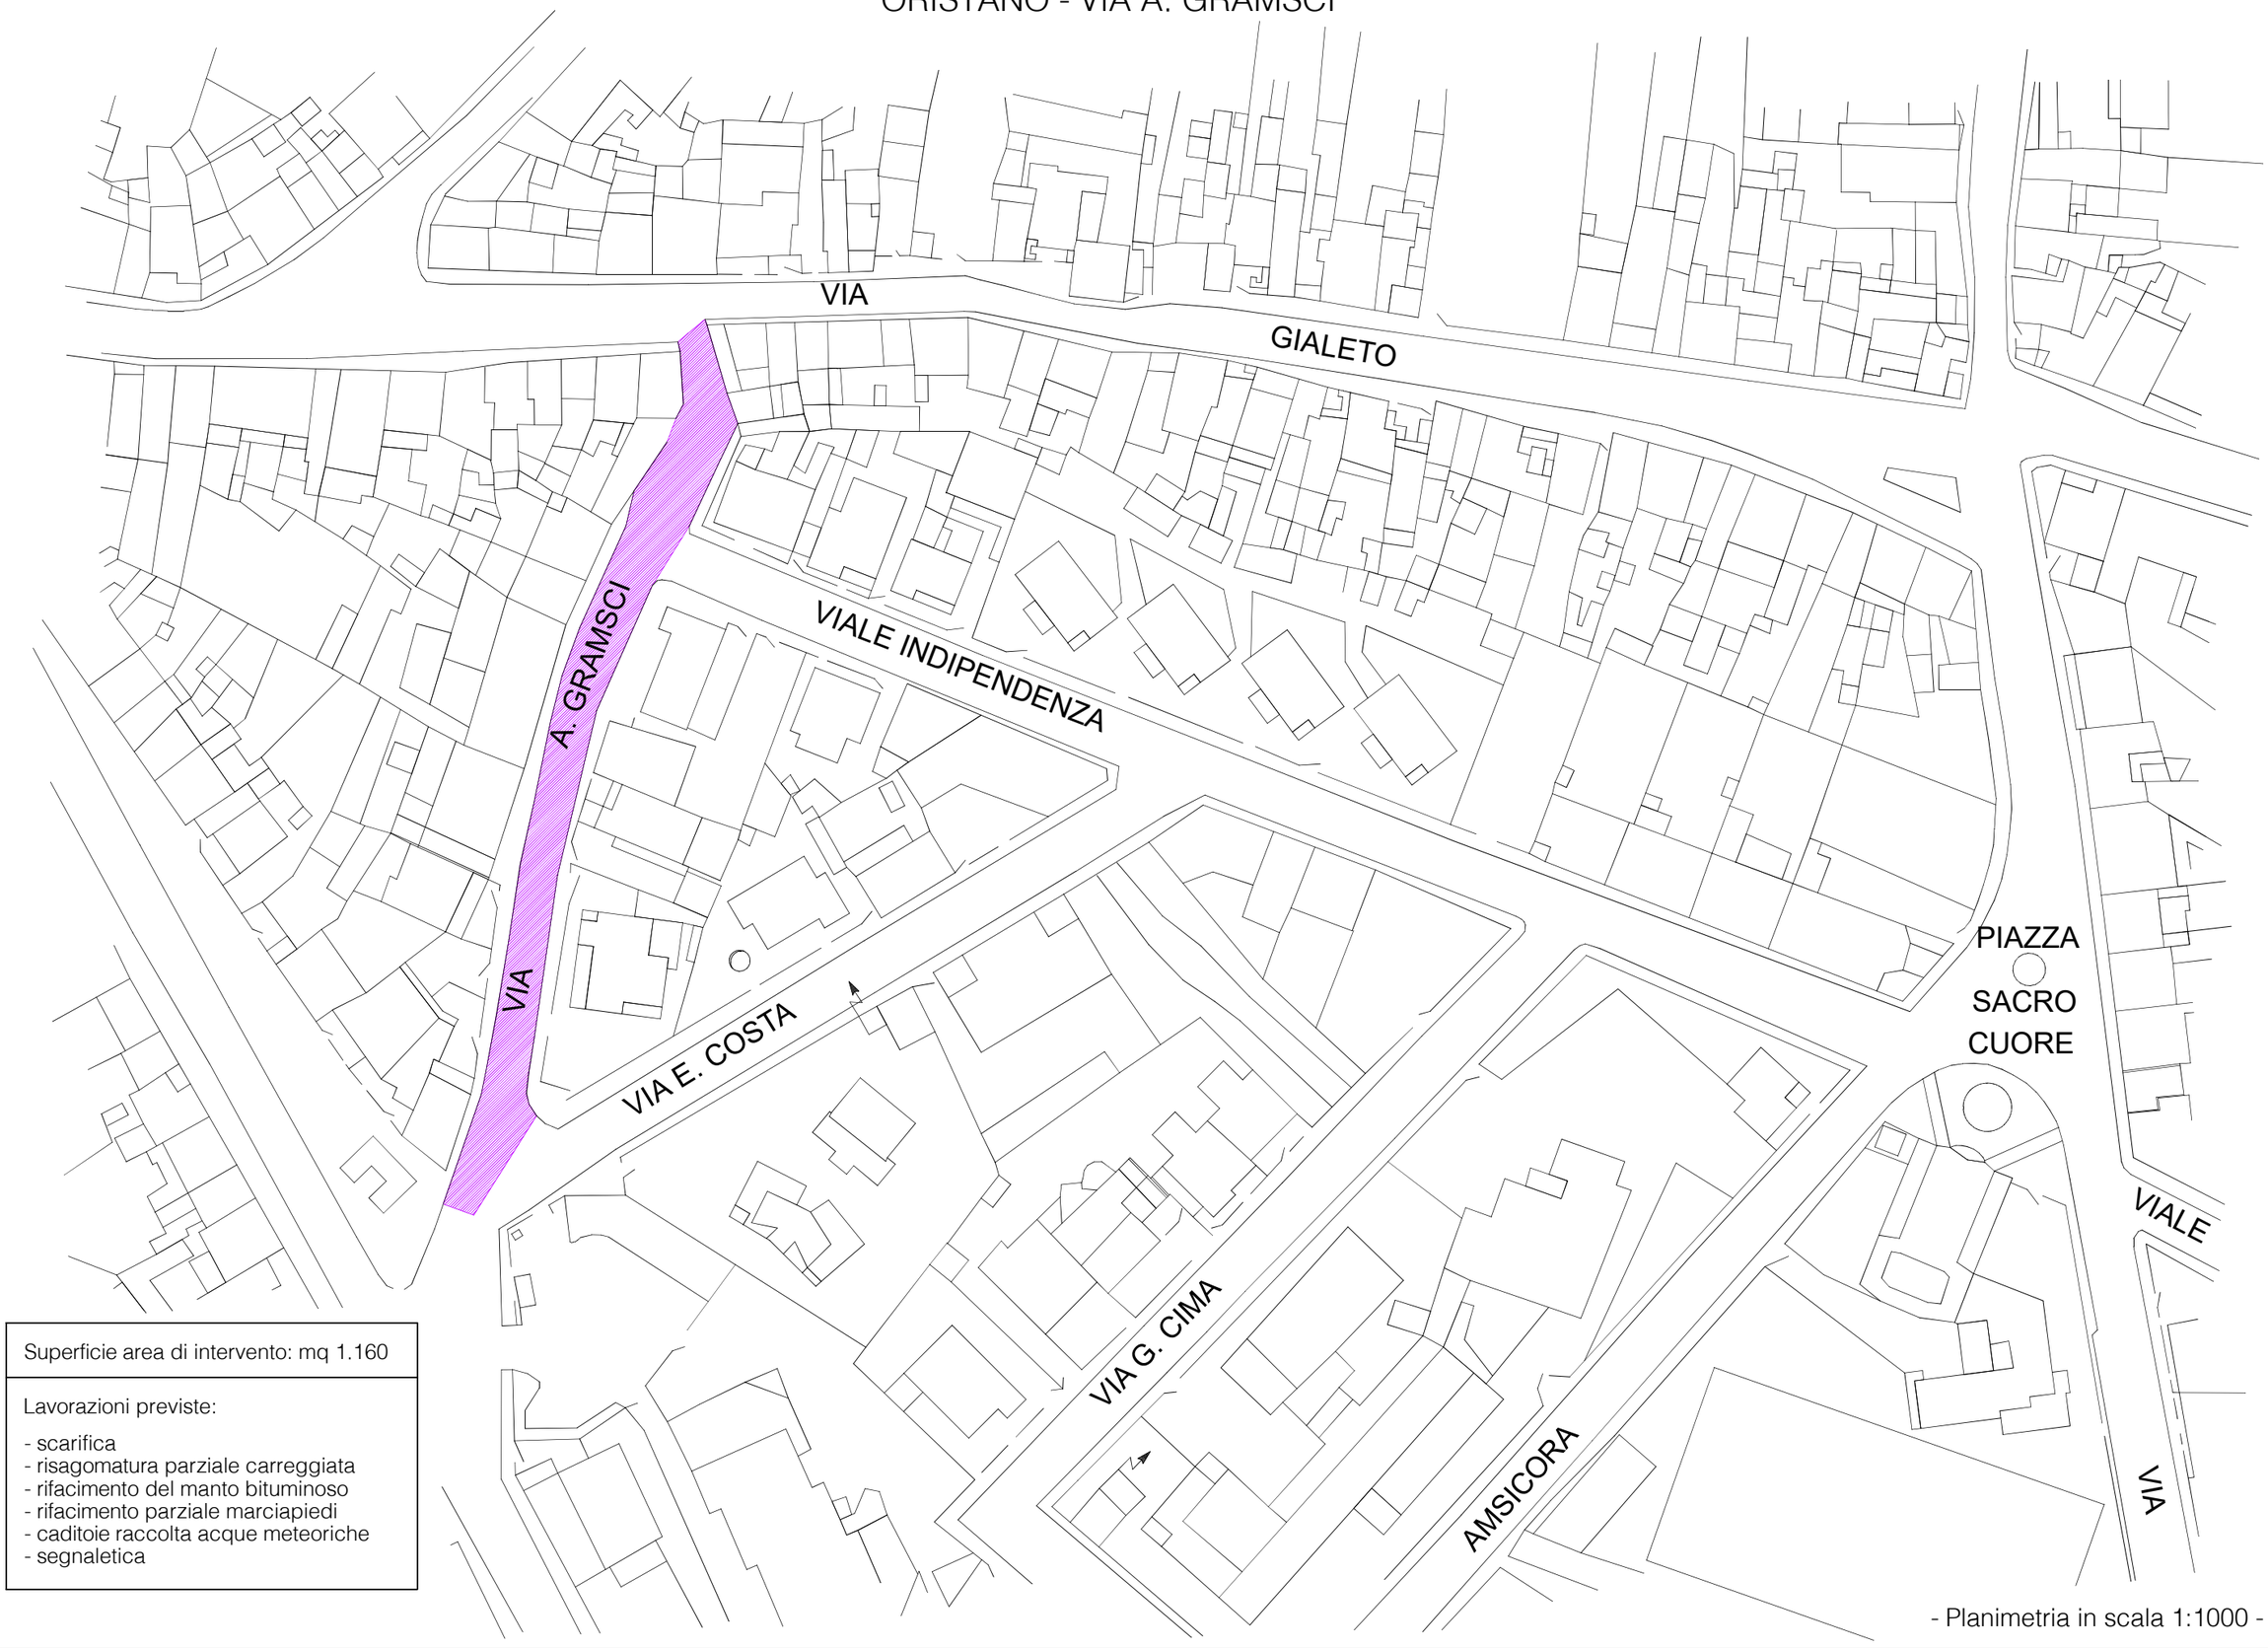

Superficie area di intervento: mq 1.160
Lavorazioni previste: - scarifica - risagomatura parziale carreggiata - rifacimento del manto bituminoso - rifacimento parziale marciapiedi - caditoie raccolta acque meteoriche - segnaletica

- Planimetria in scala 1:1000 -

ORISTANO - VIA E. PAIS

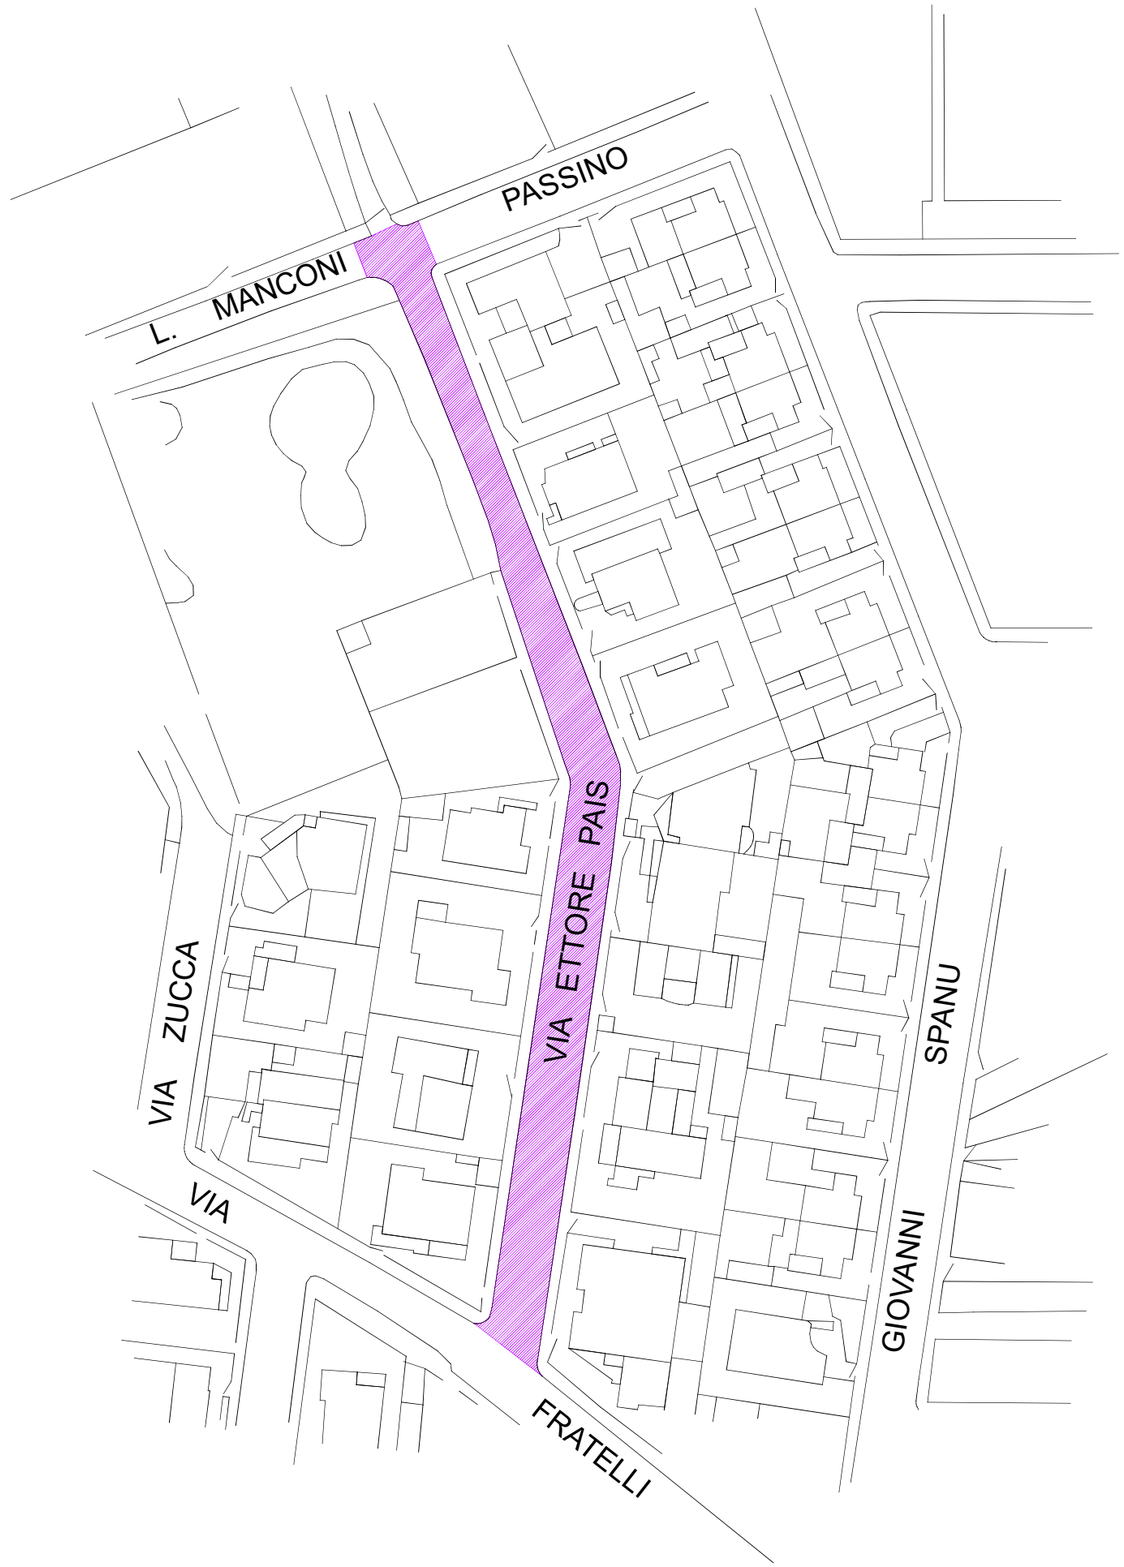


Superficie area di intervento: mq 1.490

Lavorazioni previste:

- scarifica
- risagomatura parziale carreggiata
- rifacimento del manto bituminoso
- rifacimento parziale marciapiedi
- caditoie raccolta acque meteoriche
- segnaletica

- Planimetria in scala 1:1000 -

ORISTANO - VIA SOLFERINO (parte)

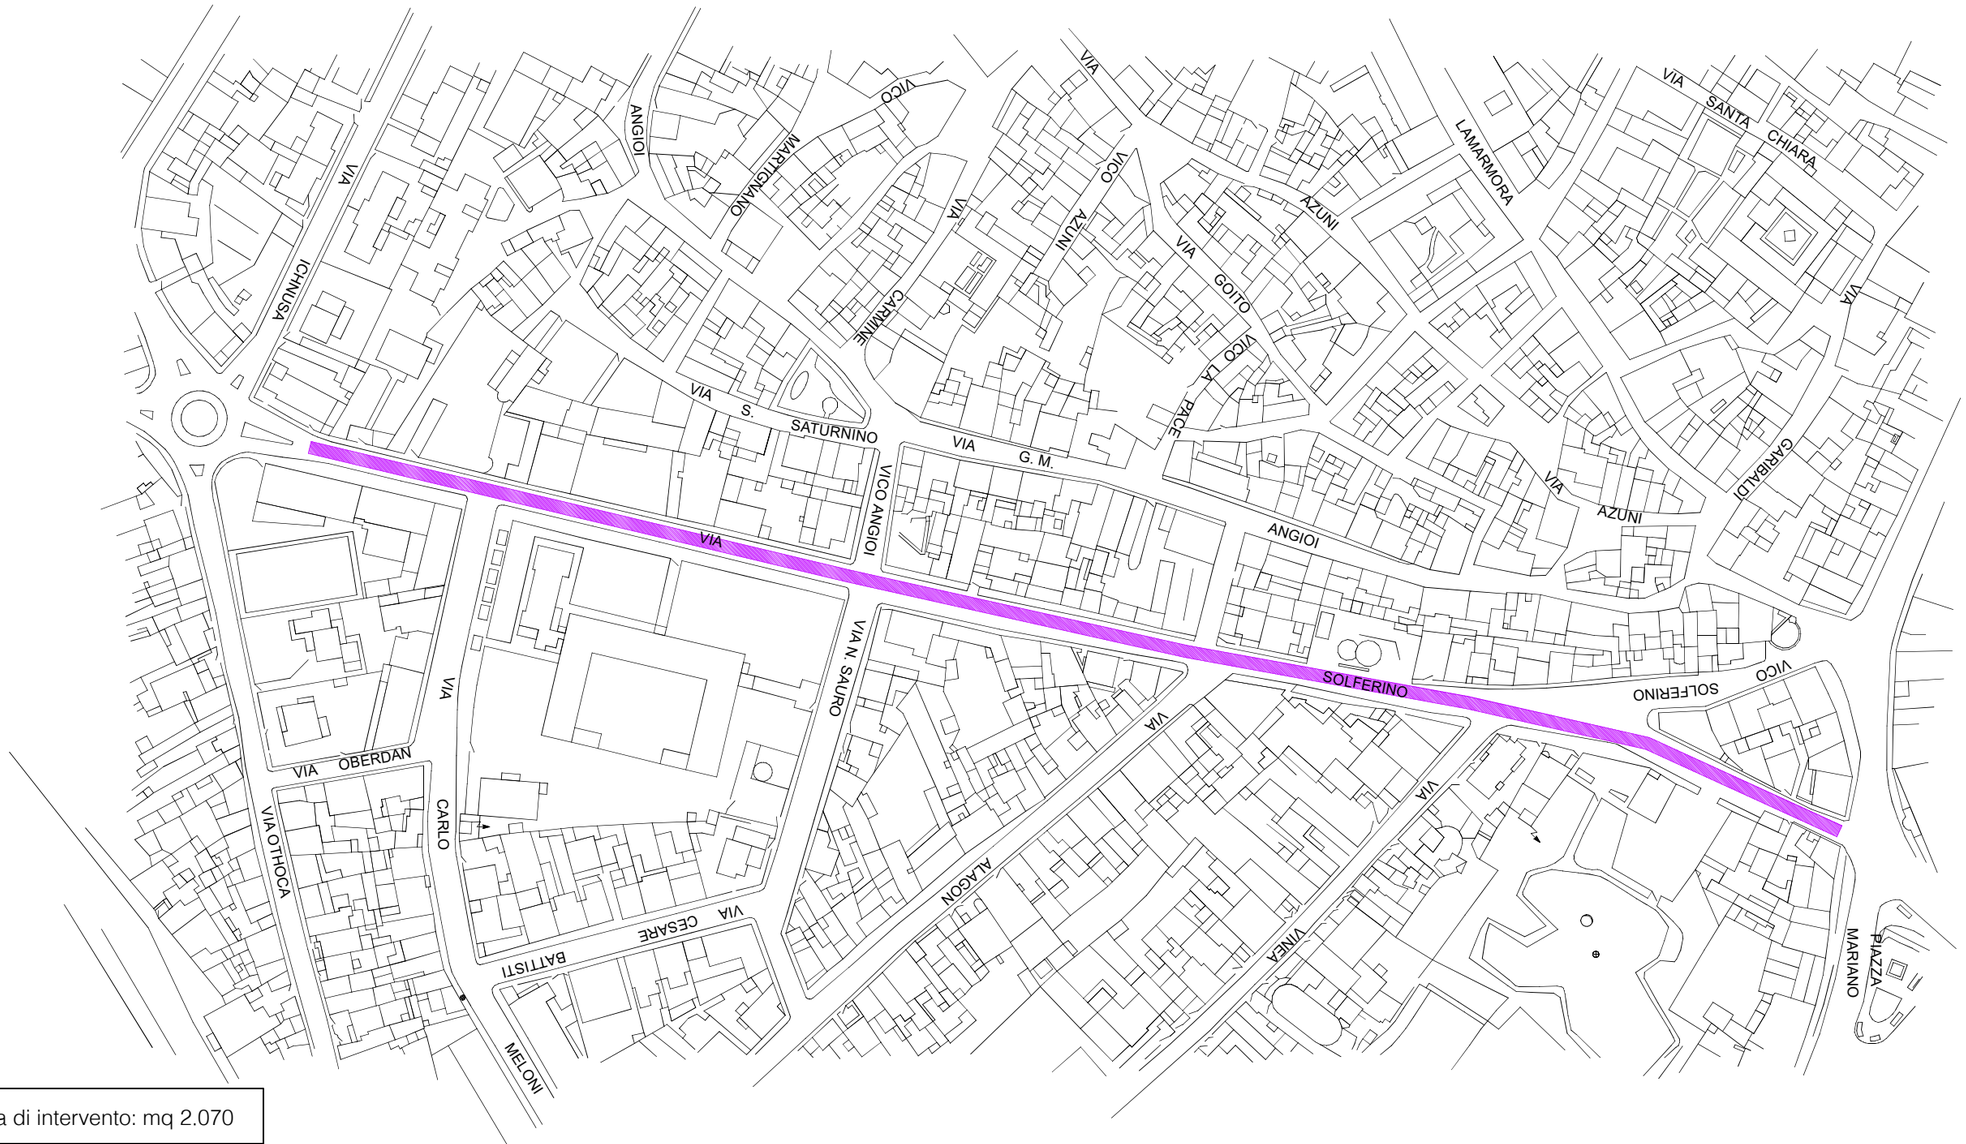


Superficie area di intervento: mq 2.070

Lavorazioni previste:

- scarifica
- risagomatura parziale carreggiata
- rifacimento del manto bituminoso
- rifacimento parziale marciapiedi
- caditoie raccolta acque meteoriche
- segnaletica

- Planimetria in scala 1:2000 -

ORISTANO - VIA PALMAS

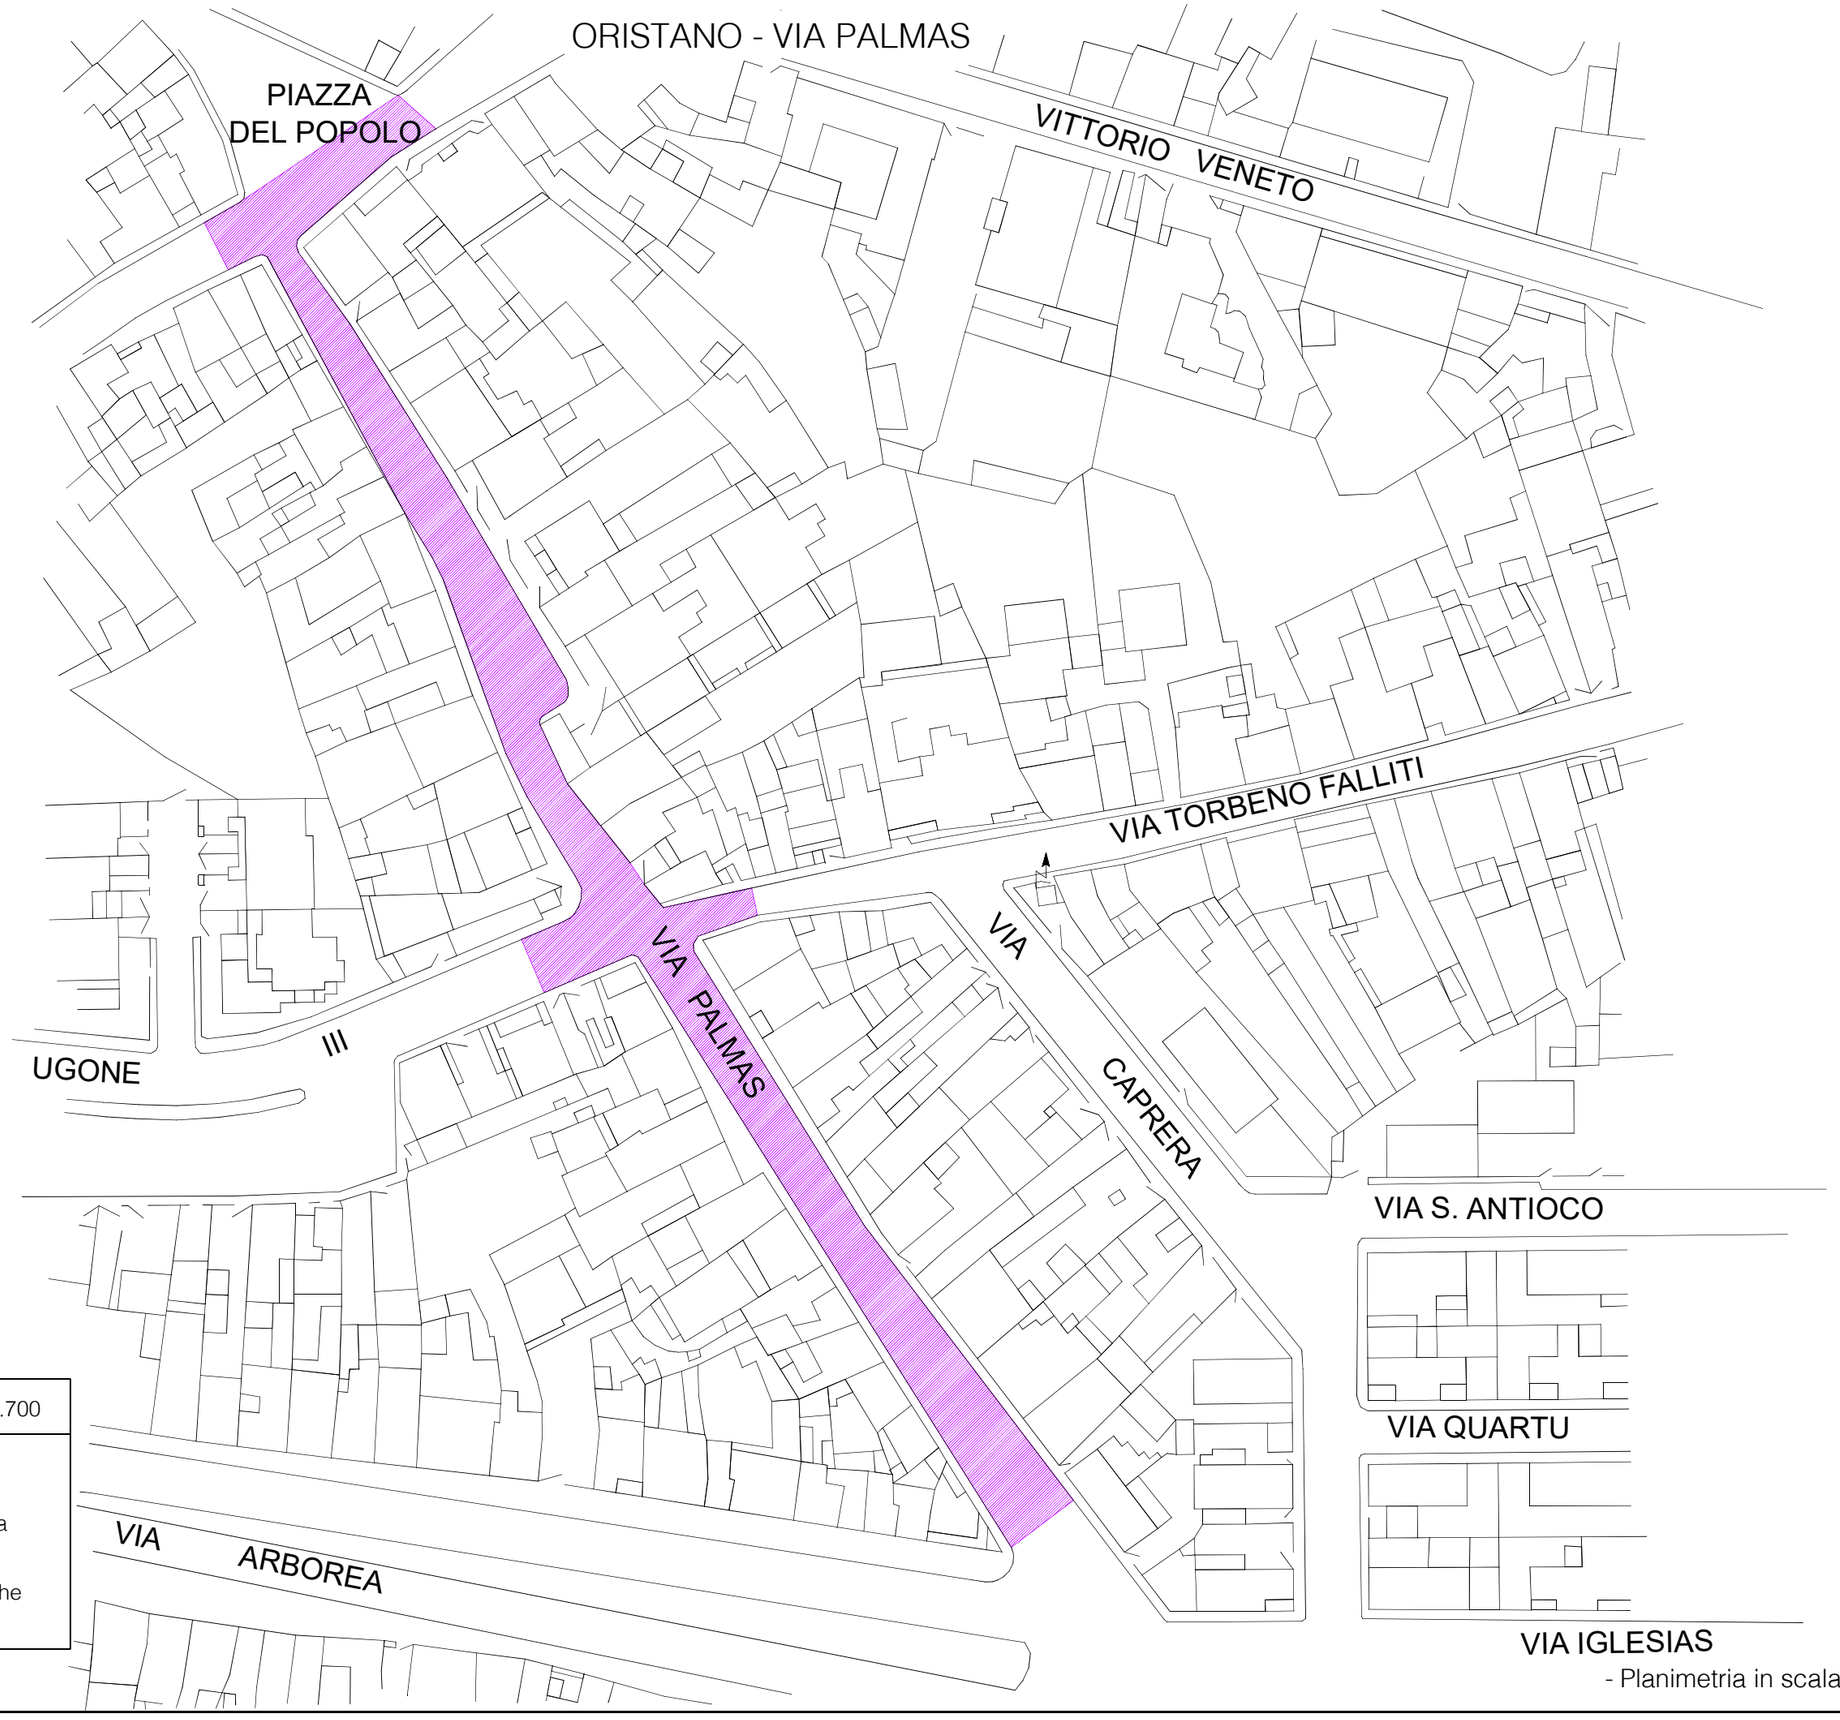


Superficie area di intervento: mq 2.700

Lavorazioni previste:

- scarifica
- risagomatura parziale carreggiata
- rifacimento del manto bituminoso
- rifacimento parziale marciapiedi
- caditoie raccolta acque meteoriche
- segnaletica

- Planimetria in scala 1:1000 -

SILI' - VIA MARTIRI DEL RISORGIMENTO

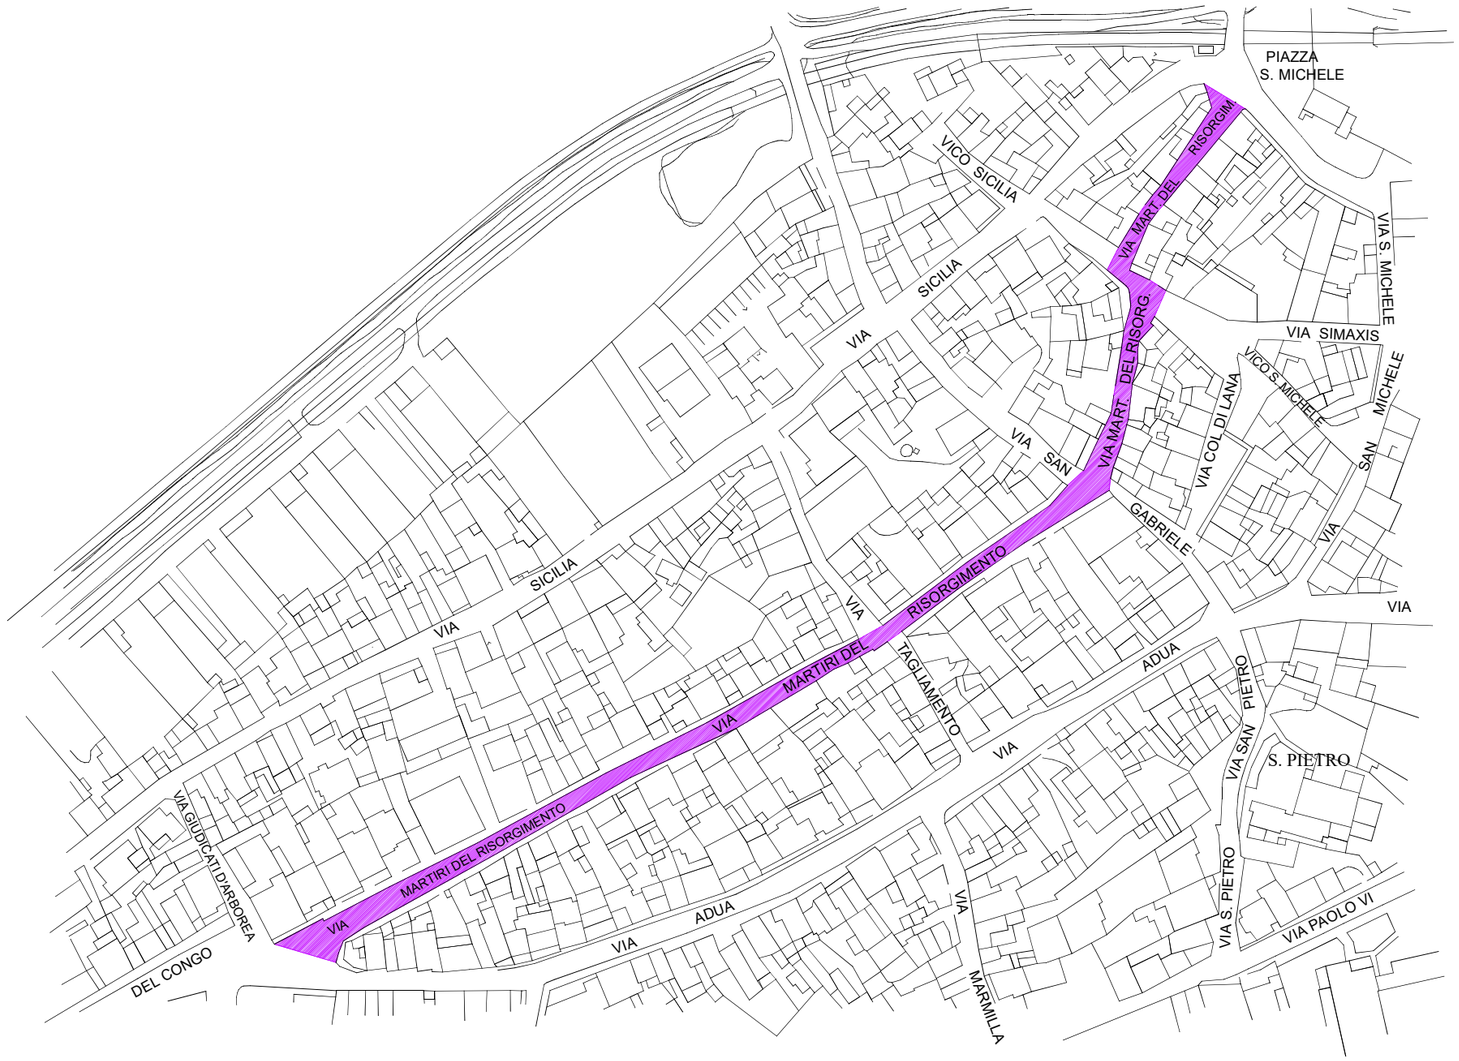

Superficie area di intervento: mq 2.850
Lavorazioni previste: - scarifica - risagomatura parziale carreggiata - rifacimento del manto bituminoso - rifacimento parziale marciapiedi - caditoie raccolta acque meteoriche - segnaletica

- Planimetria in scala 1:2000 -