



3TI PROGETTI ITALIA
INGEGNERIA INTEGRATA S.p.A.


3TI ITALIA S.p.A.
DIRETTORE TECNICO
Ing. Alfredo Ingletti
ordine degli Ing.
Provincia di Roma
N° 16300

vps.
architetti

ADEGUAMENTO CAMPO DA GIOCO NORME CON
migliorie pavimentazione; predisposizioni dotazioni;
sedute per organizzazione spalti.



codice elaborato B 3				scala 1:200, 1:20	
revisione	data	redatto	verificato	approvato	autorizzato
	Giugno 2018	Baldinucci	Pani	Sanna	Ingletti

-  Pavimento tipo industriale a spolvero
-  Pavimentazione sportiva (parquet)
-  Pavimento in resina

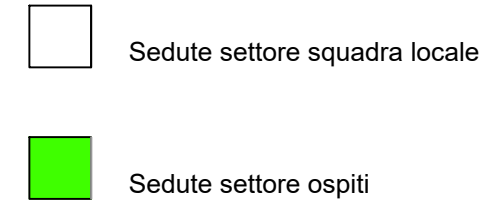

Scocca di seduta senza schienale in polipropilene
ignifugo in due differenti per settori tifosi locali e ospiti,
fissaggio diretto al gradone. Colori a scelta della D.L.

ORGANIZZAZIONE SPALTI

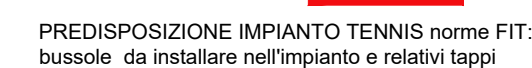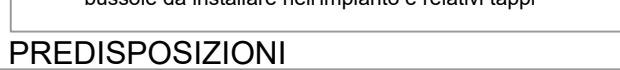


PREDISPOSIZIONI

PIANTA CAMPO DI GIOCO - SCALA 1:200 (PROGETTO APPROVATO)


DETTAGLI COSTRUTTIVI PAVIMENTAZIONI PIANO TERRA _ SCALA 1:20

P03_STRATIGRAFIA PAVIMENTO PARQUET

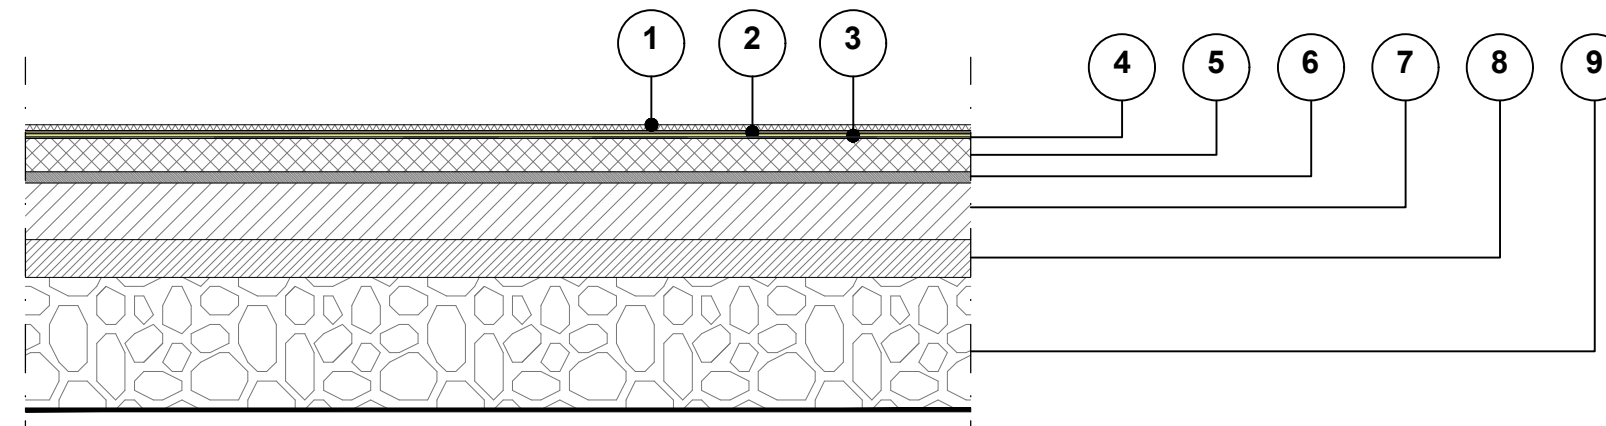


- | | |
|---|---|
| 1. Pavimentazione in bamboo S= 15 mm | 6. Polistirene S= 30mm |
| 2. Pannello in legno compensato S= 9 mm | 7. Fondazione Rck 30 S= 150 mm |
| 3. Polietilene in schiuma S= 8 mm | 8. Magrone di sottofondazione Rck15 S= 100 mm |
| 4. Barriera al vapore in polietilene | 9. Tout venant S= 350 mm |
| 5. Massetto S= 88 mm | |

P02_STRATIGRAFIA PAVIMENTO INDUSTRIALE

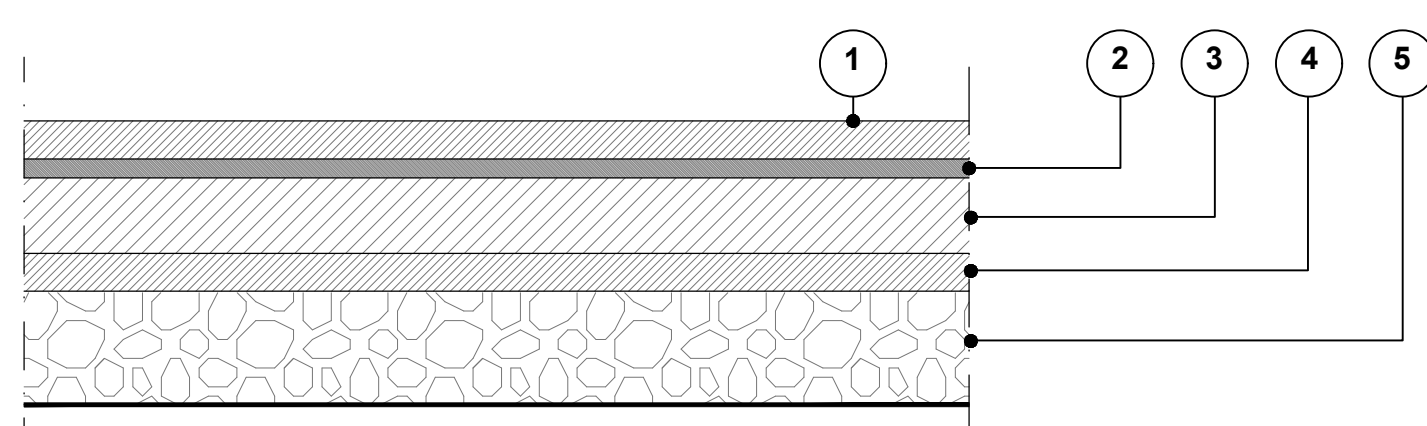


1. Pavimento industriale additivato con fibre di quarzo S= 100 mm
2. Polistirene S= 50 mm
3. Fondazione in cls Rck 30, armata con rete elettrosaldata S= 200 mm
4. Magrone sottofondazione Rck=15 S= 100 mm
5. Tout venant S= 300 mm

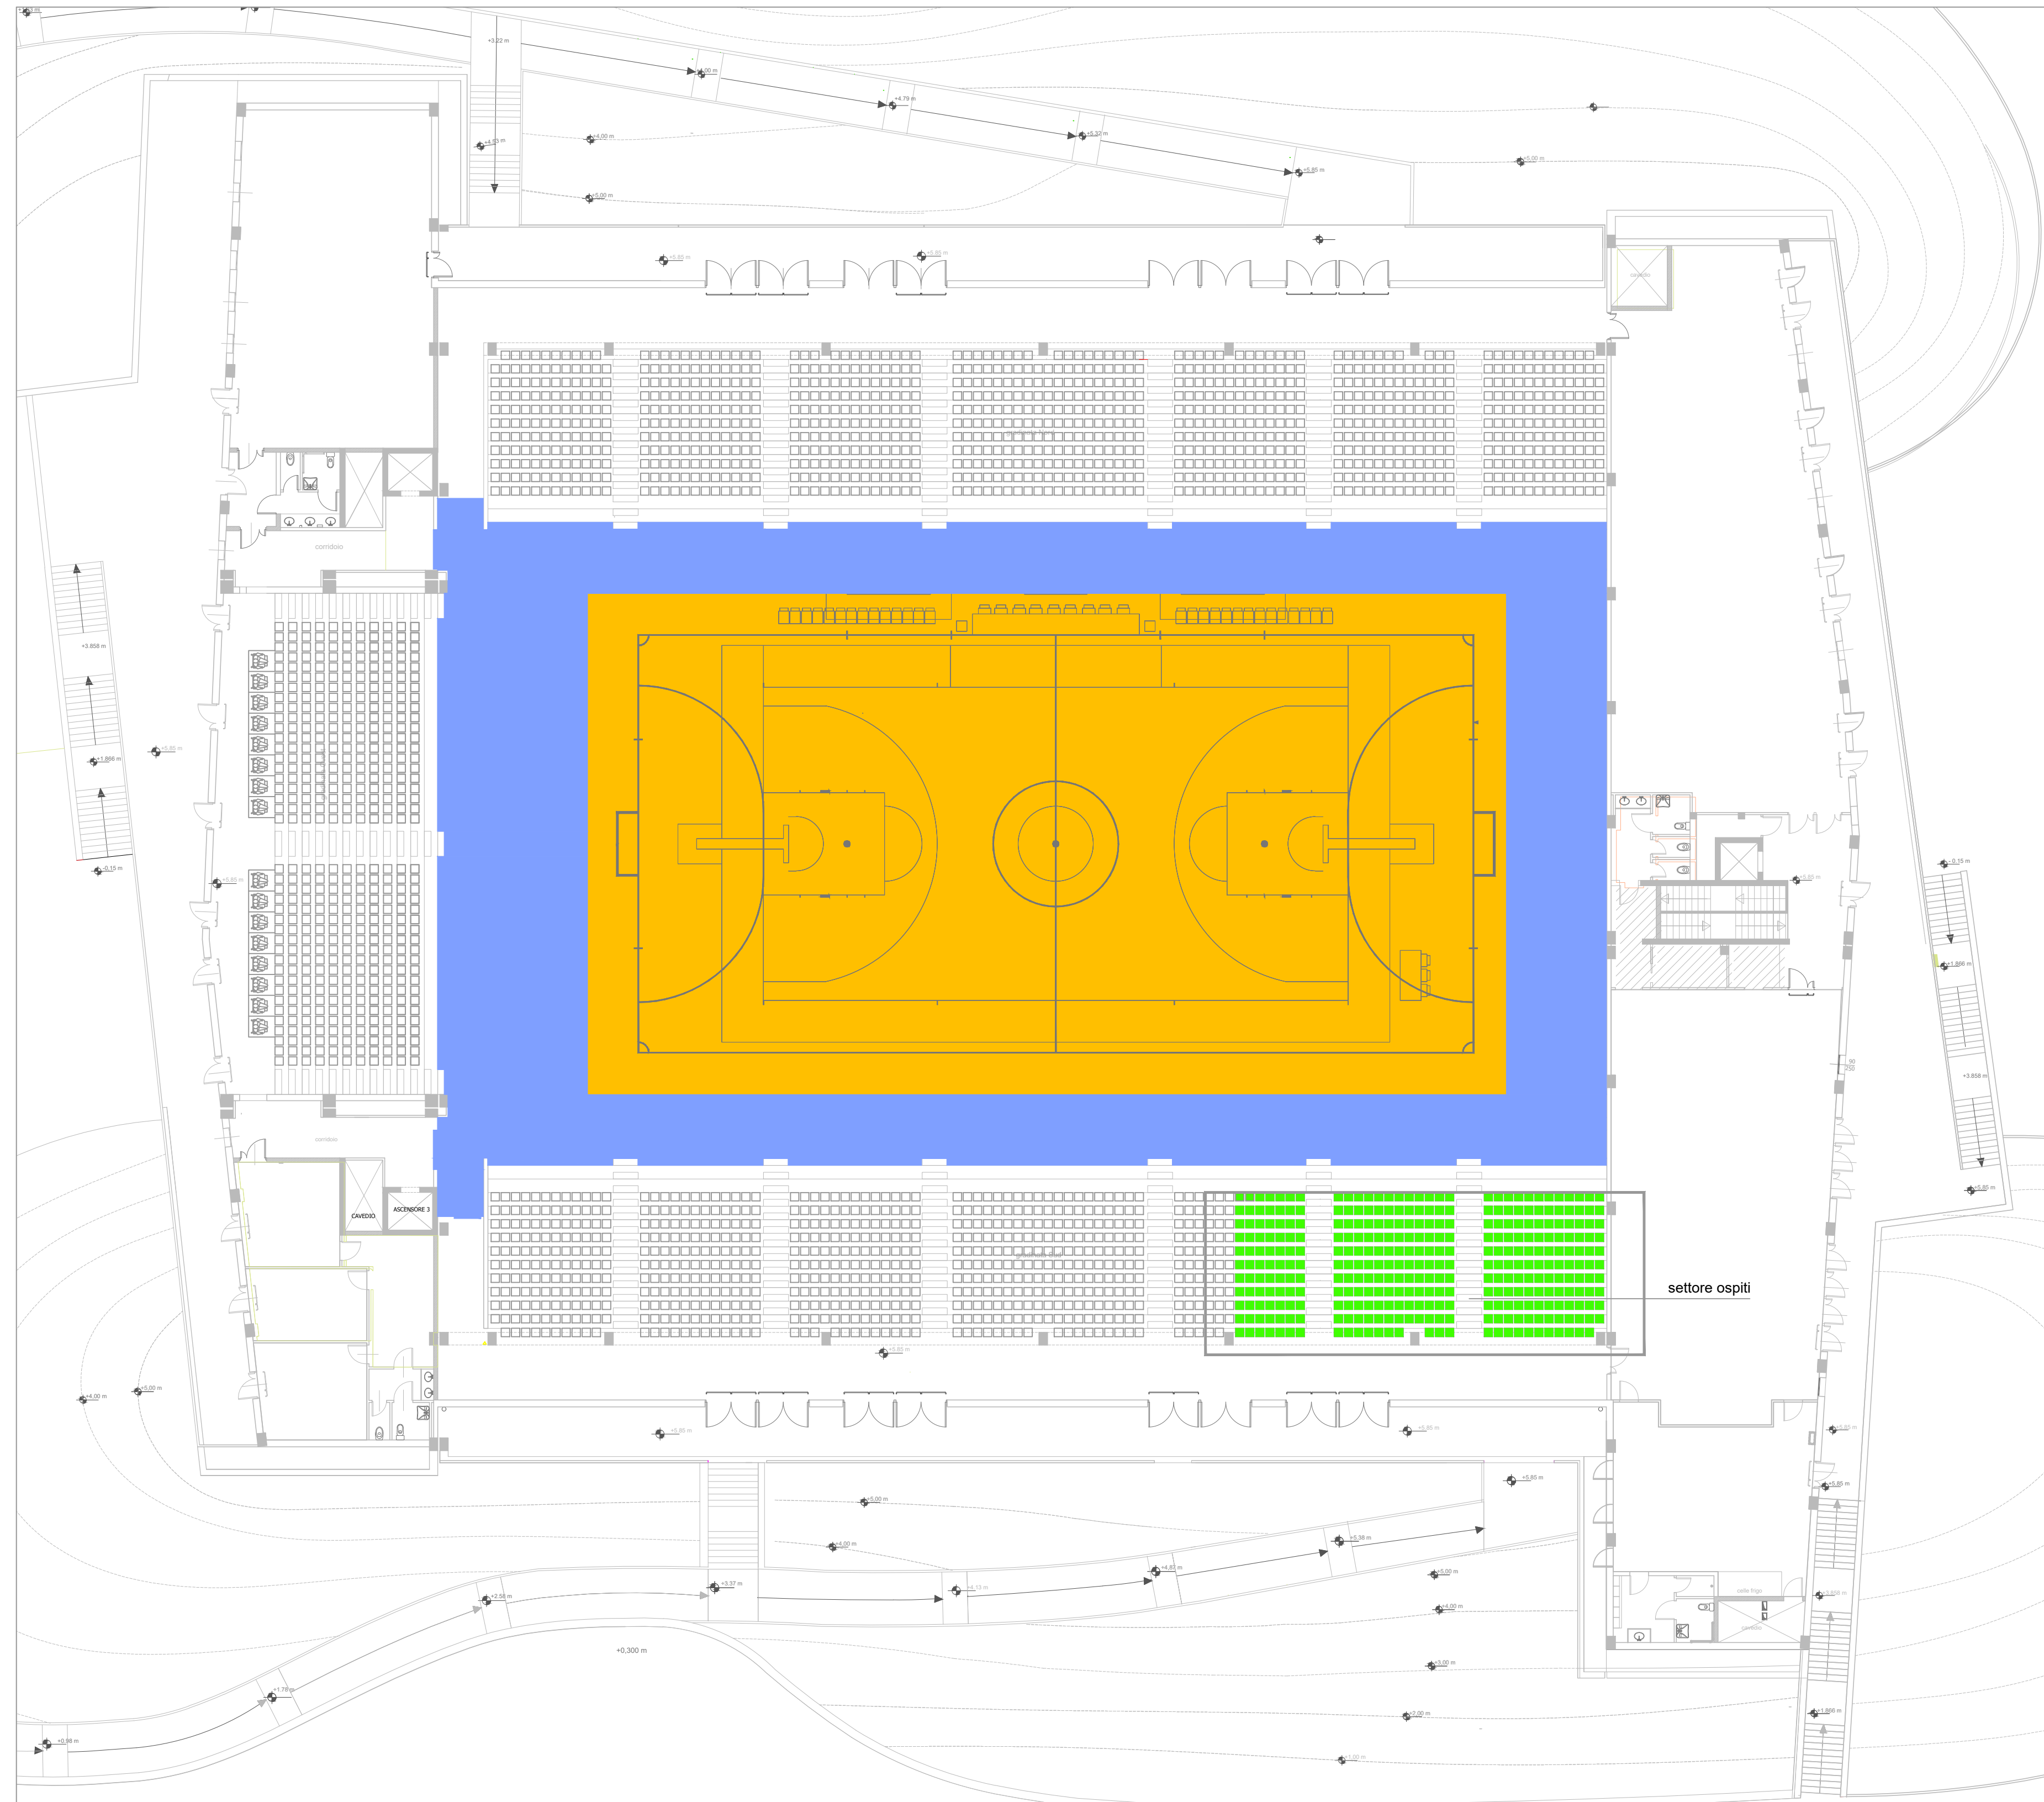

PIANTA PAVIMENTAZIONE CAMPO DI GIOCO E DOTAZIONI - SCALA 1:200 (MIGLIORIE)


DETTAGLI COSTRUTTIVI PAVIMENTAZIONI PIANO TERRA _ SCALA 1:20

P03_STRATIGRAFIA PAVIMENTO PARQUET

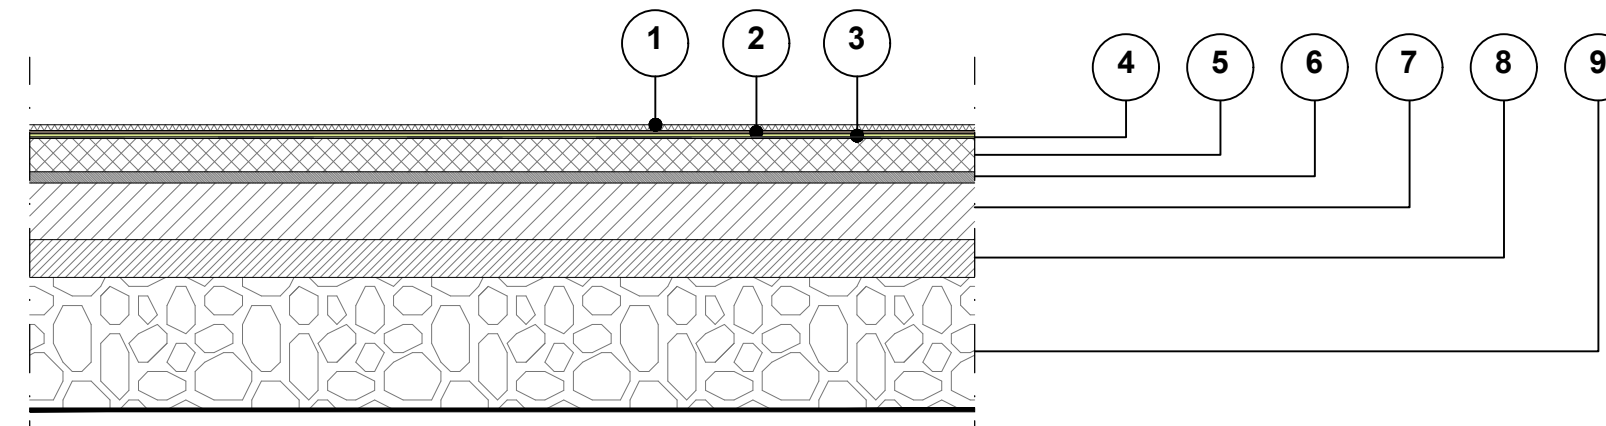

- | | |
|---|---|
| 1. Pavimentazione in bamboo S= 15 mm | 6. Polistirene S= 30mm |
| 2. Pannello in legno compensato S= 9 mm | 7. Fondazione Rck 30 S= 150 mm |
| 3. Polietilene in schiuma S= 8 mm | 8. Magrone di sottofondazione Rck15 S= 100 mm |
| 4. Barriera al vapore in polietilene | 9. Tout venant S= 350 mm |
| 5. Massetto S= 88 mm | |

P01_ STRATIGRAFIA PAVIMENTO

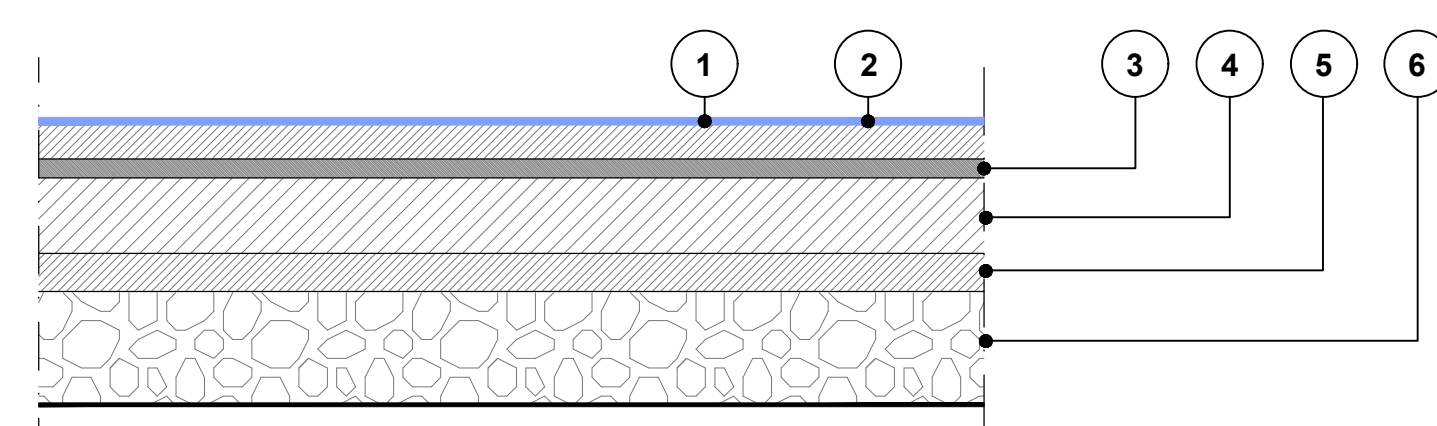

1. Steato in resina tipo Mapecoat TNS multisport professional
2. Pavimento industriale additivato con fibre di quarzo S= 100 mm
3. Polistirene S= 50 mm
4. Fondazione in cls Rck 30, armata con rete elettrosaldata S= 200 mm
5. Magrone sottofondazione Rck=15 S= 100 mm
6. Tout venant S= 300 mm