

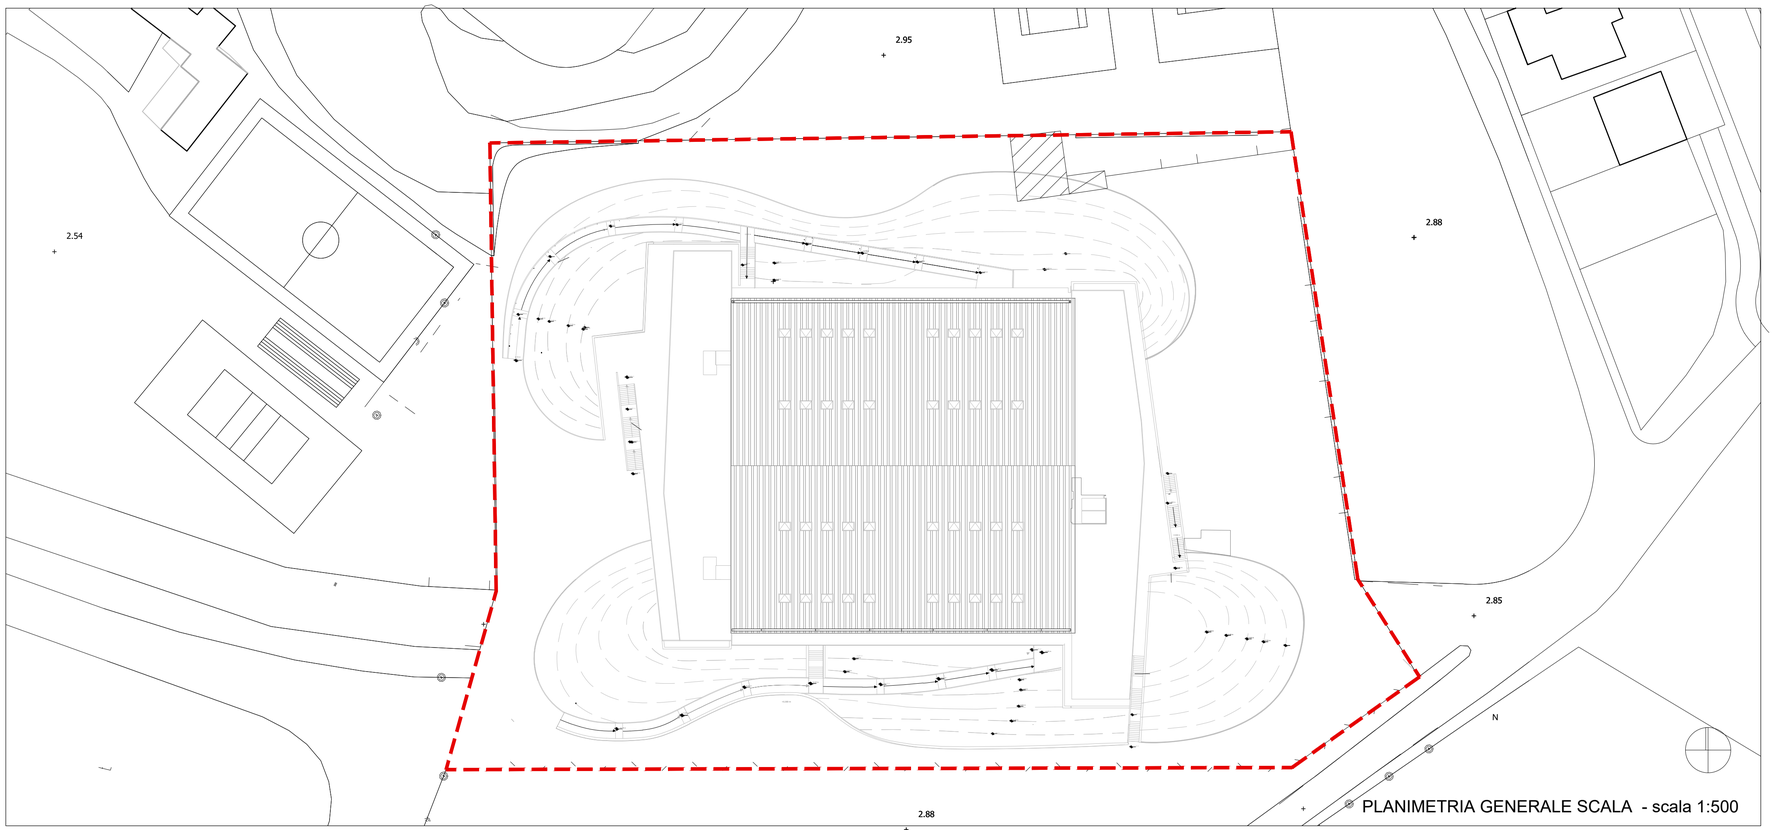


PLANIMETRIA GENERALE SCALA - scala 1:500

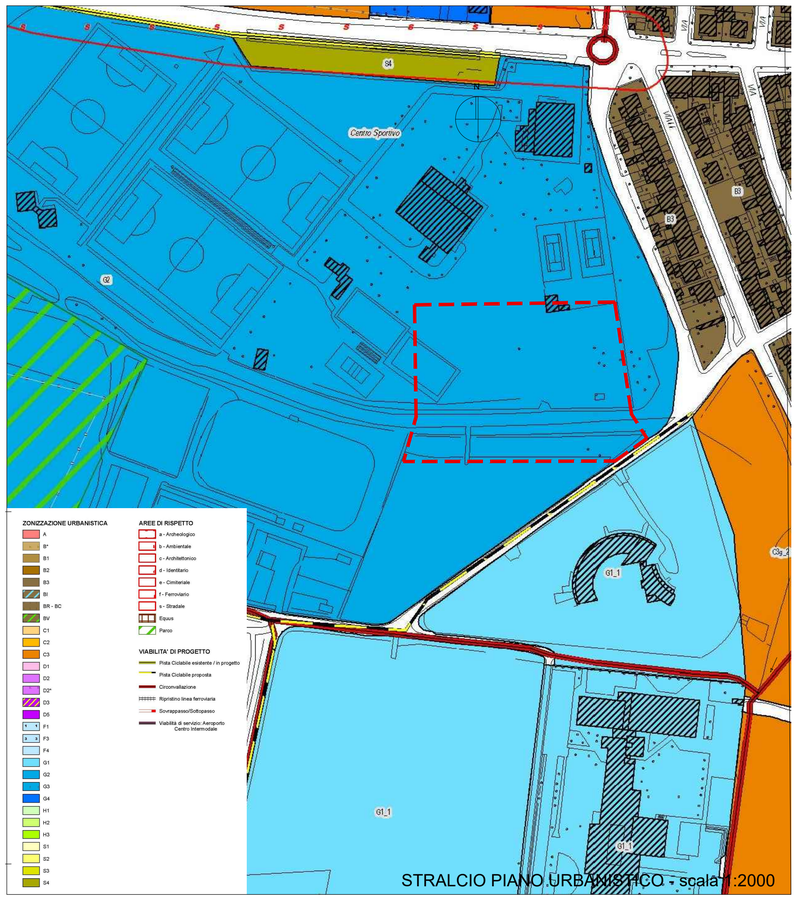


STRALCIO PIANO URBANISTICO - scala 1:2000

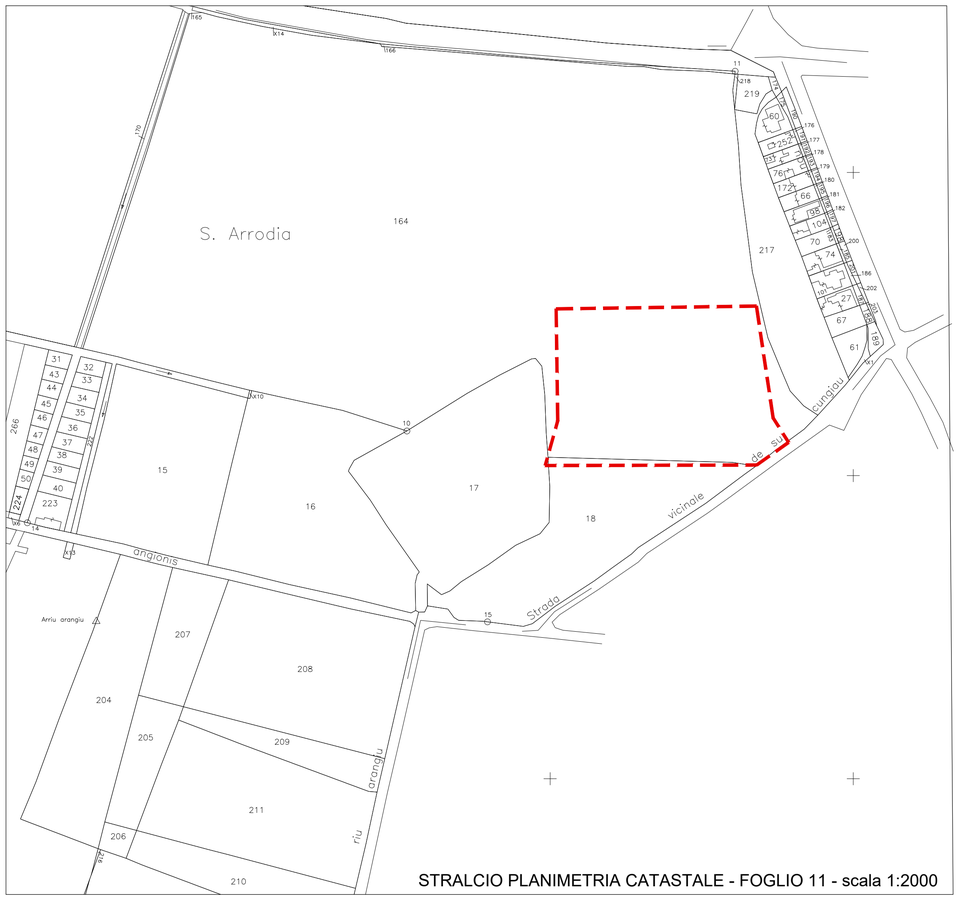

STRALCIO PLANIMETRIA CATASTALE - FOGLIO 11 - scala 1:2000

COMUNE DI ORISTANO
Comuni di Aristanis

REALIZZAZIONE DEL NUOVO PALAZZETTO DELLO SPORT
PROGETTO COMPLEMENTARE FINALIZZATO ALLA PARTECIPAZIONE AL BANDO RAS APPROVATO CON DETERMINA n.634 DEL 24/05/2018

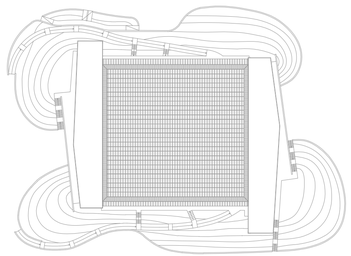

Progettazione ATI:
Arch. ROSSELLA SANNA

Comune di Oristano
IV Settore - Lavori Pubblici e Manutenzioni
DIRIGENTE
Ing. Giuseppe Pinna
RESPONSABILE UNICO DEL PROCEDIMENTO
Ing. Giuseppe Pinna

3TI PROGETTI ITALIA
INGEGNERIA INTEGRATA S.p.A.

3TI ITALIA S.p.A.
DIRETTORE TECNICO
Ing. Alfredo Ingletti
ordine degli Ing.
Provincia di Roma
N° 16300

vps architetti

descrizione
PLANIMETRIA GENERALE SCALA 1: 500
STRALCIO PIANO URBANISTICO SCALA 1:2000
STRALCIO PLANIMETRIA CATASTALE- FOGLIO A11 SCALA 1:2000

codice elaborato	B 1			scale	1:500; 1:2000
revisione	data	redatto	verificato	approvato	autorizzato
	Giugno 2018	Olla	Pani	Sanna	Ingletti