




PROSPETTO EST- Scala 1:100

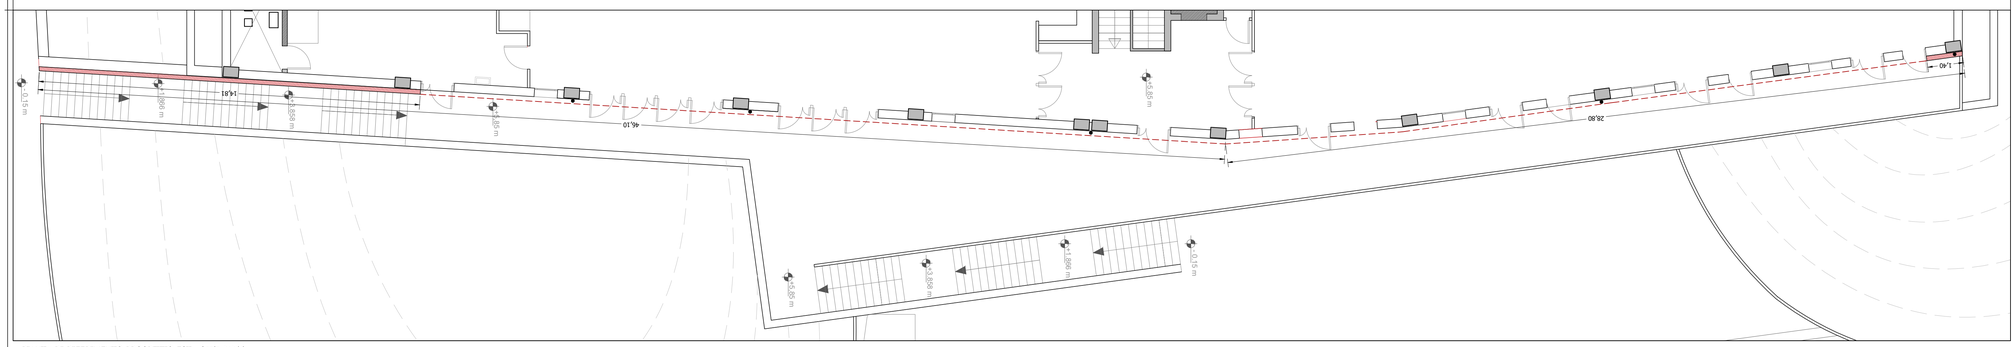


PIANTA DI RIFERIMENTO PROSPETTO EST- Scala 1:100

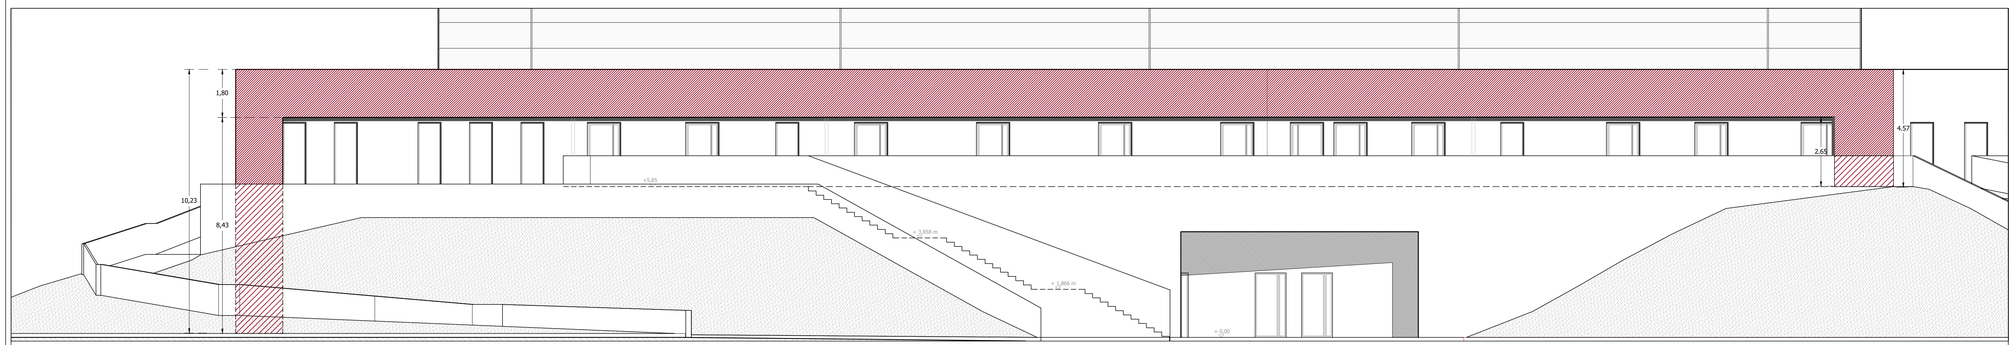

PROSPETTO OVEST- Scala 1:100

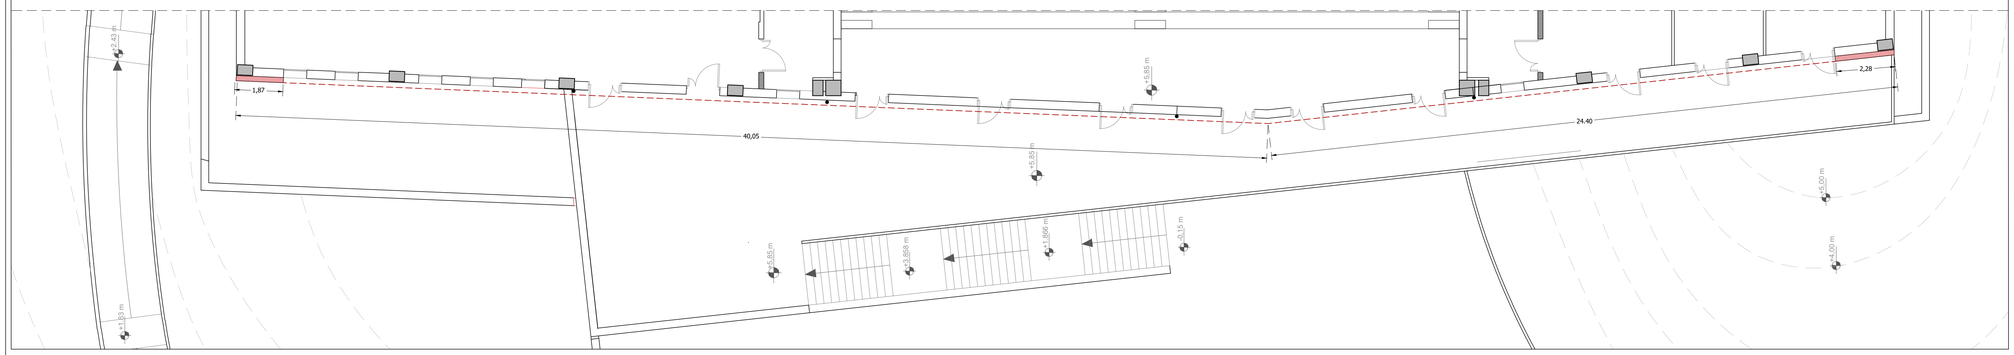


PIANTA DI RIFERIMENTO PROSPETTO OVEST- Scala 1:100

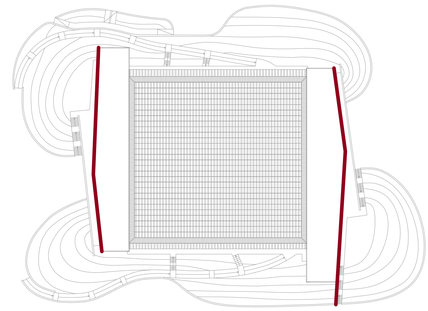

Facciata ventilata costituita da controparete in cemento fibrorinforzato tipo aquapanel spess. 18 cm

COMUNE DI ORISTANO
Comuni di Aristanis

REALIZZAZIONE DEL NUOVO PALAZZETTO DELLO SPORT
PROGETTO COMPLEMENTARE FINALIZZATO ALLA PARTECIPAZIONE AL BANDO RAS APPROVATO CON DETERMINA n.634 DEL 24/05/2018

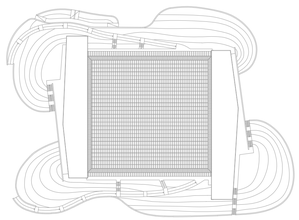

Progettazione ATI:
Arch. ROSSELLA SANNA

Comune di Oristano
IV Settore - Lavori Pubblici e Manutenzioni
DIRIGENTE
Ing. Giuseppe Pinna
RESPONSABILE UNICO DEL PROCEDIMENTO
Ing. Giuseppe Pinna

3TI PROGETTI ITALIA
INGEGNERIA INTEGRATA S.p.A.

3TI ITALIA S.p.A.
DIRETTORE TECNICO
Ing. Alfredo Ingletti
ordine degli Ing.
Provincia di Roma
N° 16500

vps architetti

PROSPETTI EST E OVEST:
FACCIATA VENTILATA

codice elaborato	B 6			scala	1:100
revisione	data	redatto	verificato	approvato	autorizzato
Aprile 2018	Gennaio 2018	Putzolu/Olla	Pani	Sanna	Ingletti