

Progettazione ATI:
Arch. ROSSELLA SANNA

Comune di Oristano
IV Settore - Lavori Pubblici e Manutenzioni
DIRIGENTE
Ing. Giuseppe Pinna
RESPONSABILE UNICO DEL PROCEDIMENTO
Ing. Giuseppe Pinna


3TI PROGETTI ITALIA
INGEGNERIA INTEGRATA S.p.A.

3TI ITALIA S.p.A.
DIRETTORE TECNICO
Ing. Alessio Inglesi
ordina degli Ing.
Provincia di Roma
N° 16000



vps.
architetti

PLANIMETRIA GENERALE:
PAVIMENTAZIONI E RECINZIONE ESTERNE

codice elaborato	B 2			scale	1:200; 1:20
revisione	data	redatto	verificato	approvato	autorizzato
	Giugno 2018	Baldinucci	Pani	Sanna	Inglesi

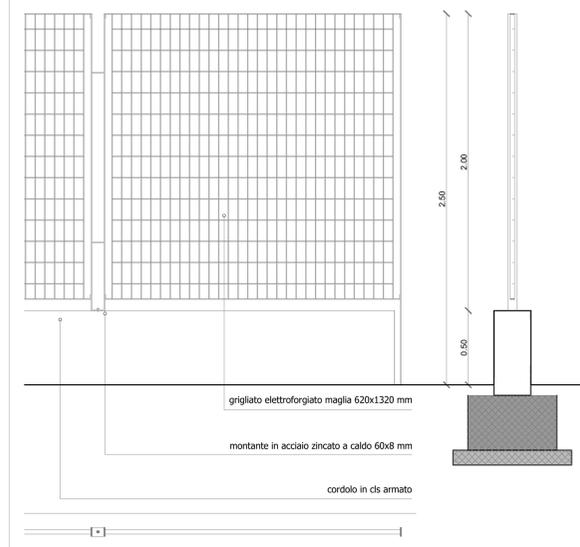

RECINZIONE IN GRIGLIATO ELETTROFORGIATO scala 1:20

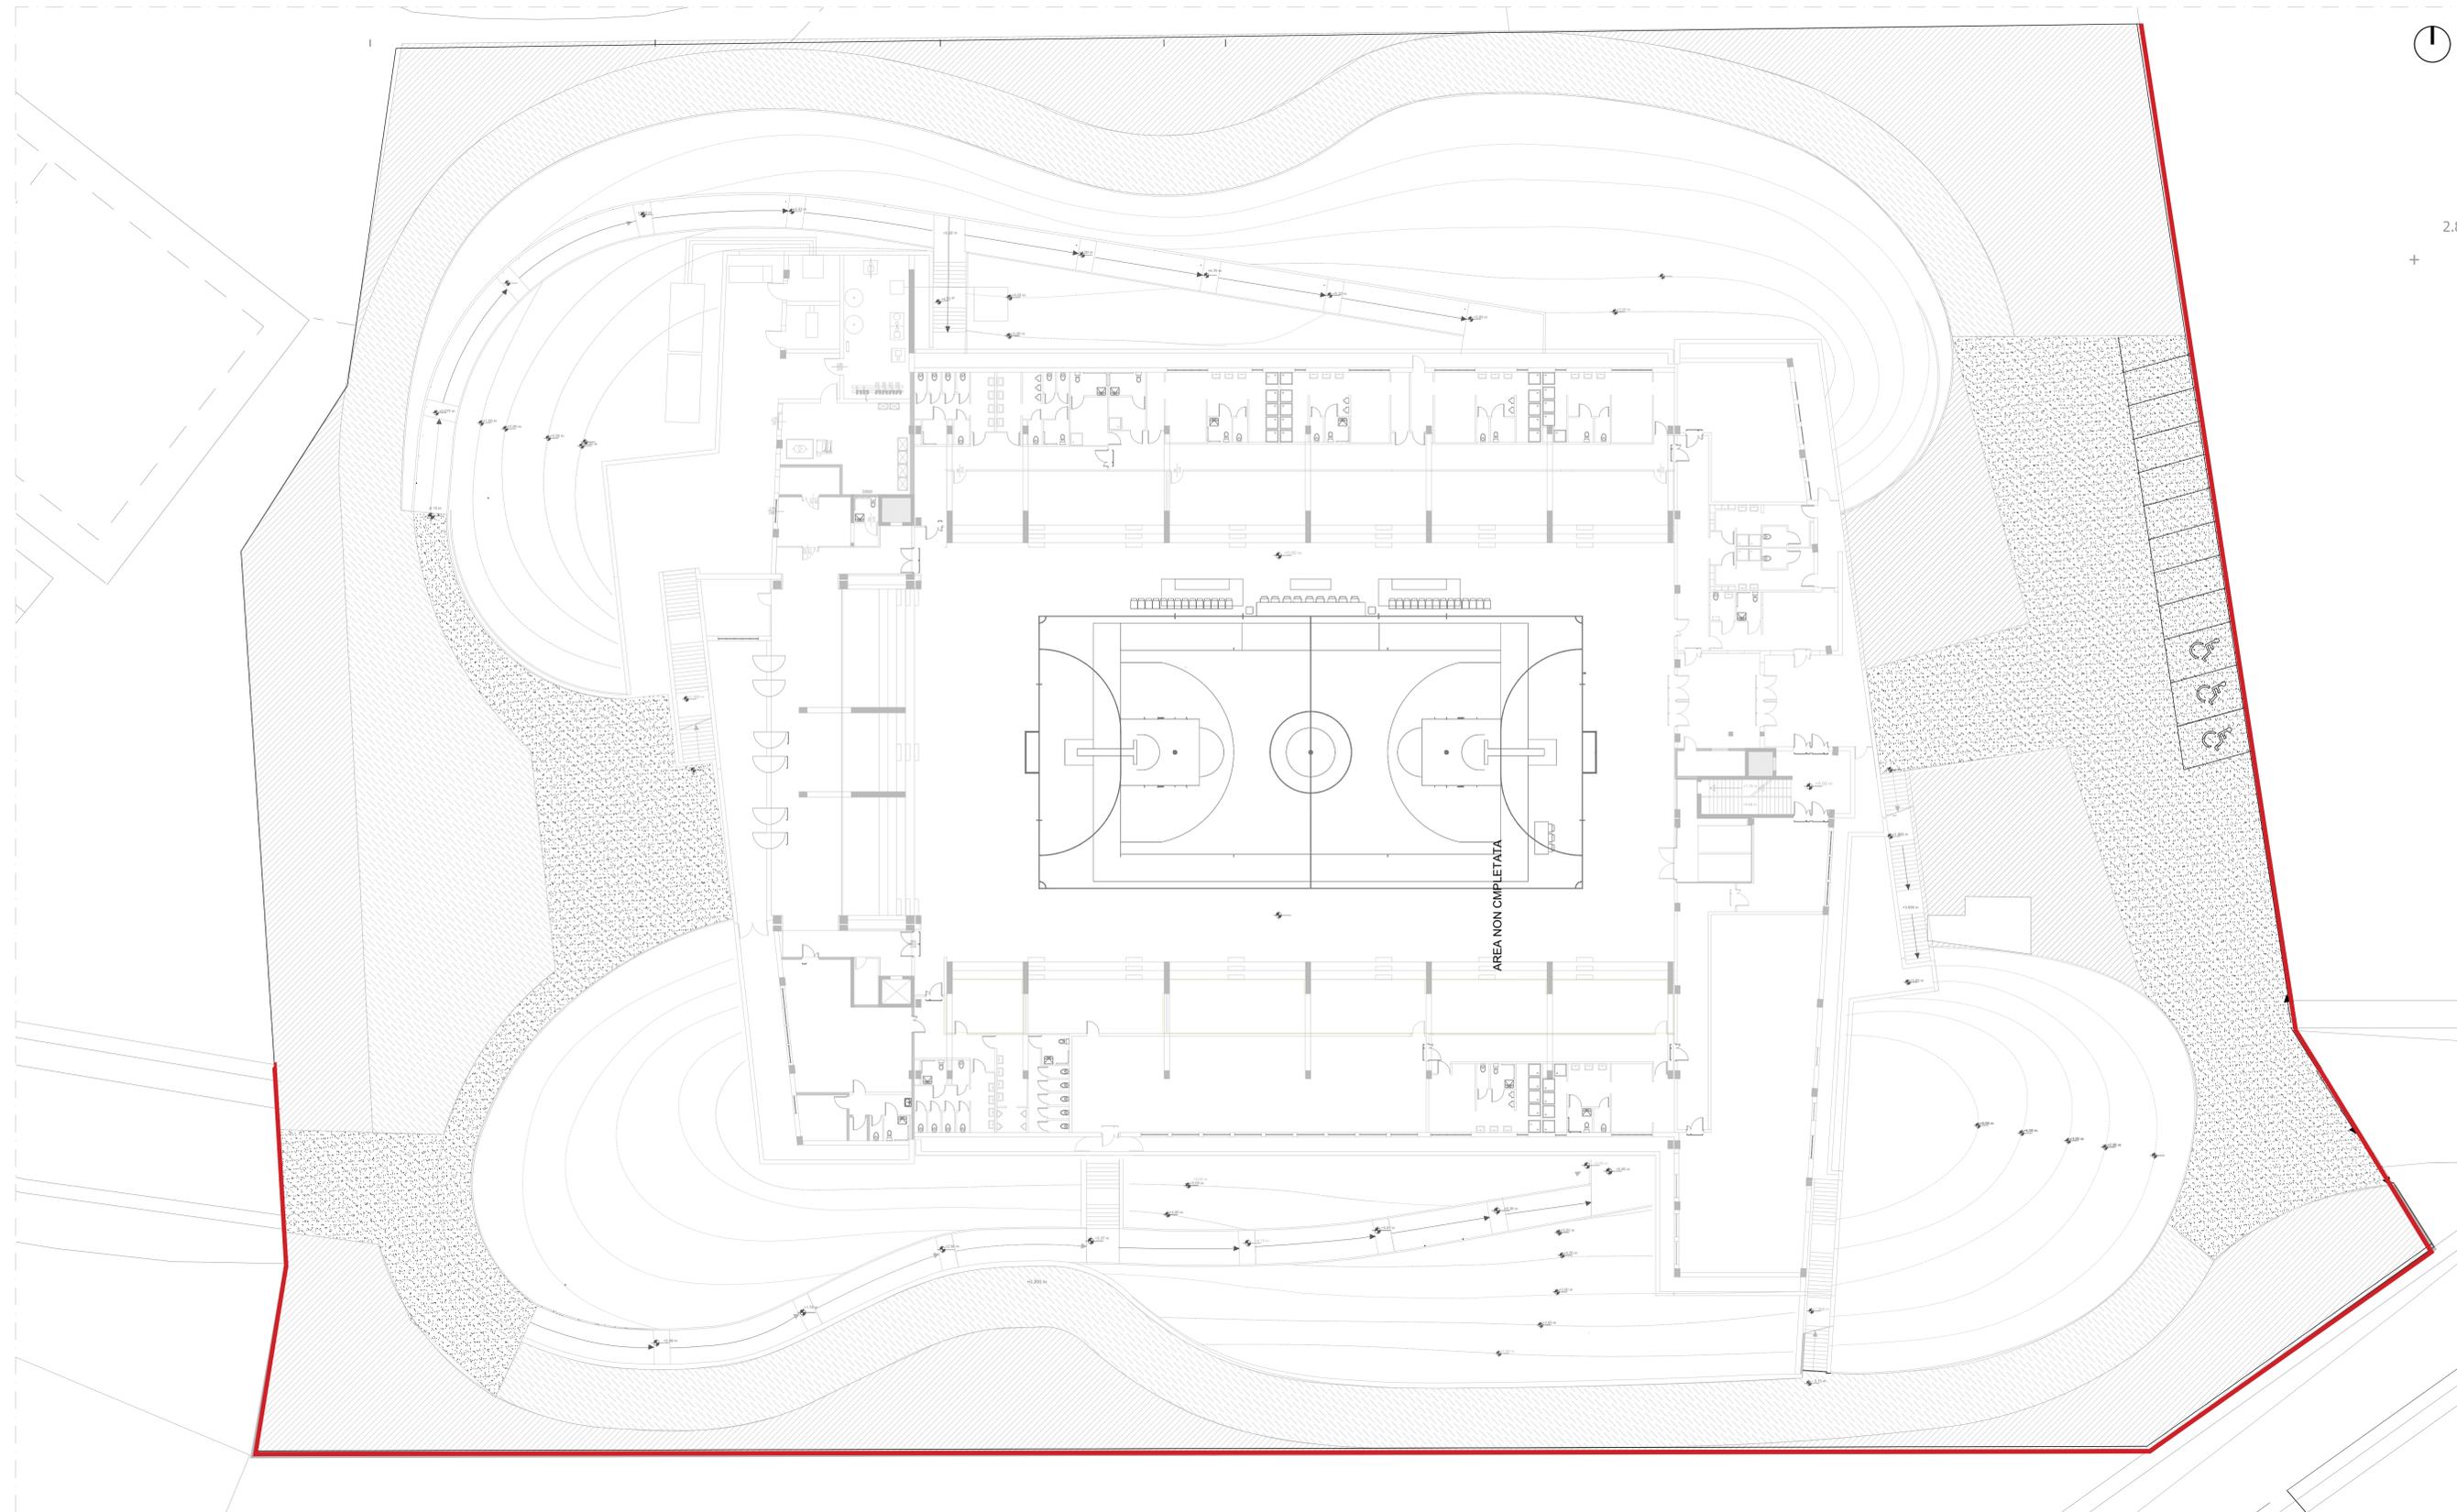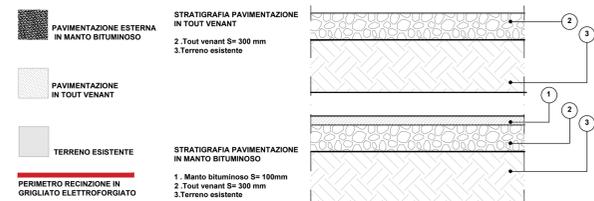

PLANIMETRIA GENERALE: PAVIMENTAZIONI ESTERNE_ SCALA 1:200



2.88

