



Comune di
Oristano

PROGETTO
PERIZIA DI VARIANTE

VIABILITÀ DI ACCESSO AL CENTRO
INTERMODALE
PASSEGGERI DI ORISTANO - 1° LOTTO

Impresa
Consorzio Stabile MEDIL S.c.p.a.

Direttore dei lavori
Ing. Michele Scanu

Responsabile Unico del Procedimento
Ing. Anna Luigia Foddi

data revisione

data emissione

scala

maggio 2022

1:50

tavola


TAV.04

oggetto

Sezione diametrale rotatoria B

SEZIONE DIAMETRALE ROTATORIA B

SEZIONE SC. 1:50

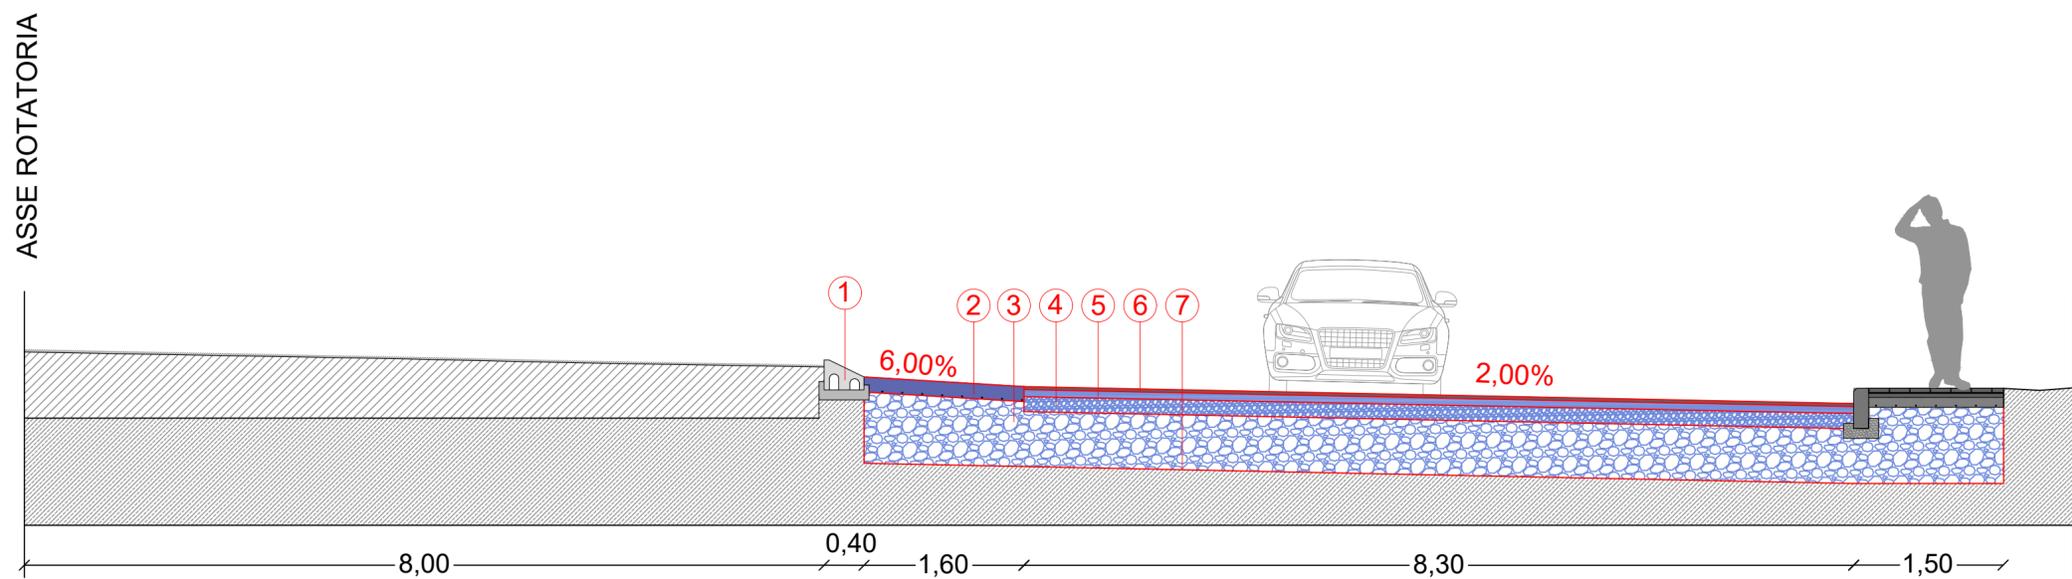

LEGENDA

1. Cordolo rotatoria in cls vibrocompresso
2. Massetto in cls Rck 25 con rete elettrosaldata di maglia 15x15 cm Ø8 mm sp. 15 cm
3. Misto granulometrico cilindrato sp. min. 55 cm
4. Misto bitumato spess. 15 cm
5. Conglomerato bituminoso (binder) sp. 7 cm
6. Conglomerato bituminoso (tappeto) sp. 3 cm
7. Geotessuto

STRALCIO PLANIMETRIA ROT. B

